


מרחב תכנון מקומי אילת


תכנית מתאר מס 25/101/02/2

שנוי מס 25 כמותאר 2/02/101/02. לת.ע.צ. 4/18/2 וכל 14/105/03/2

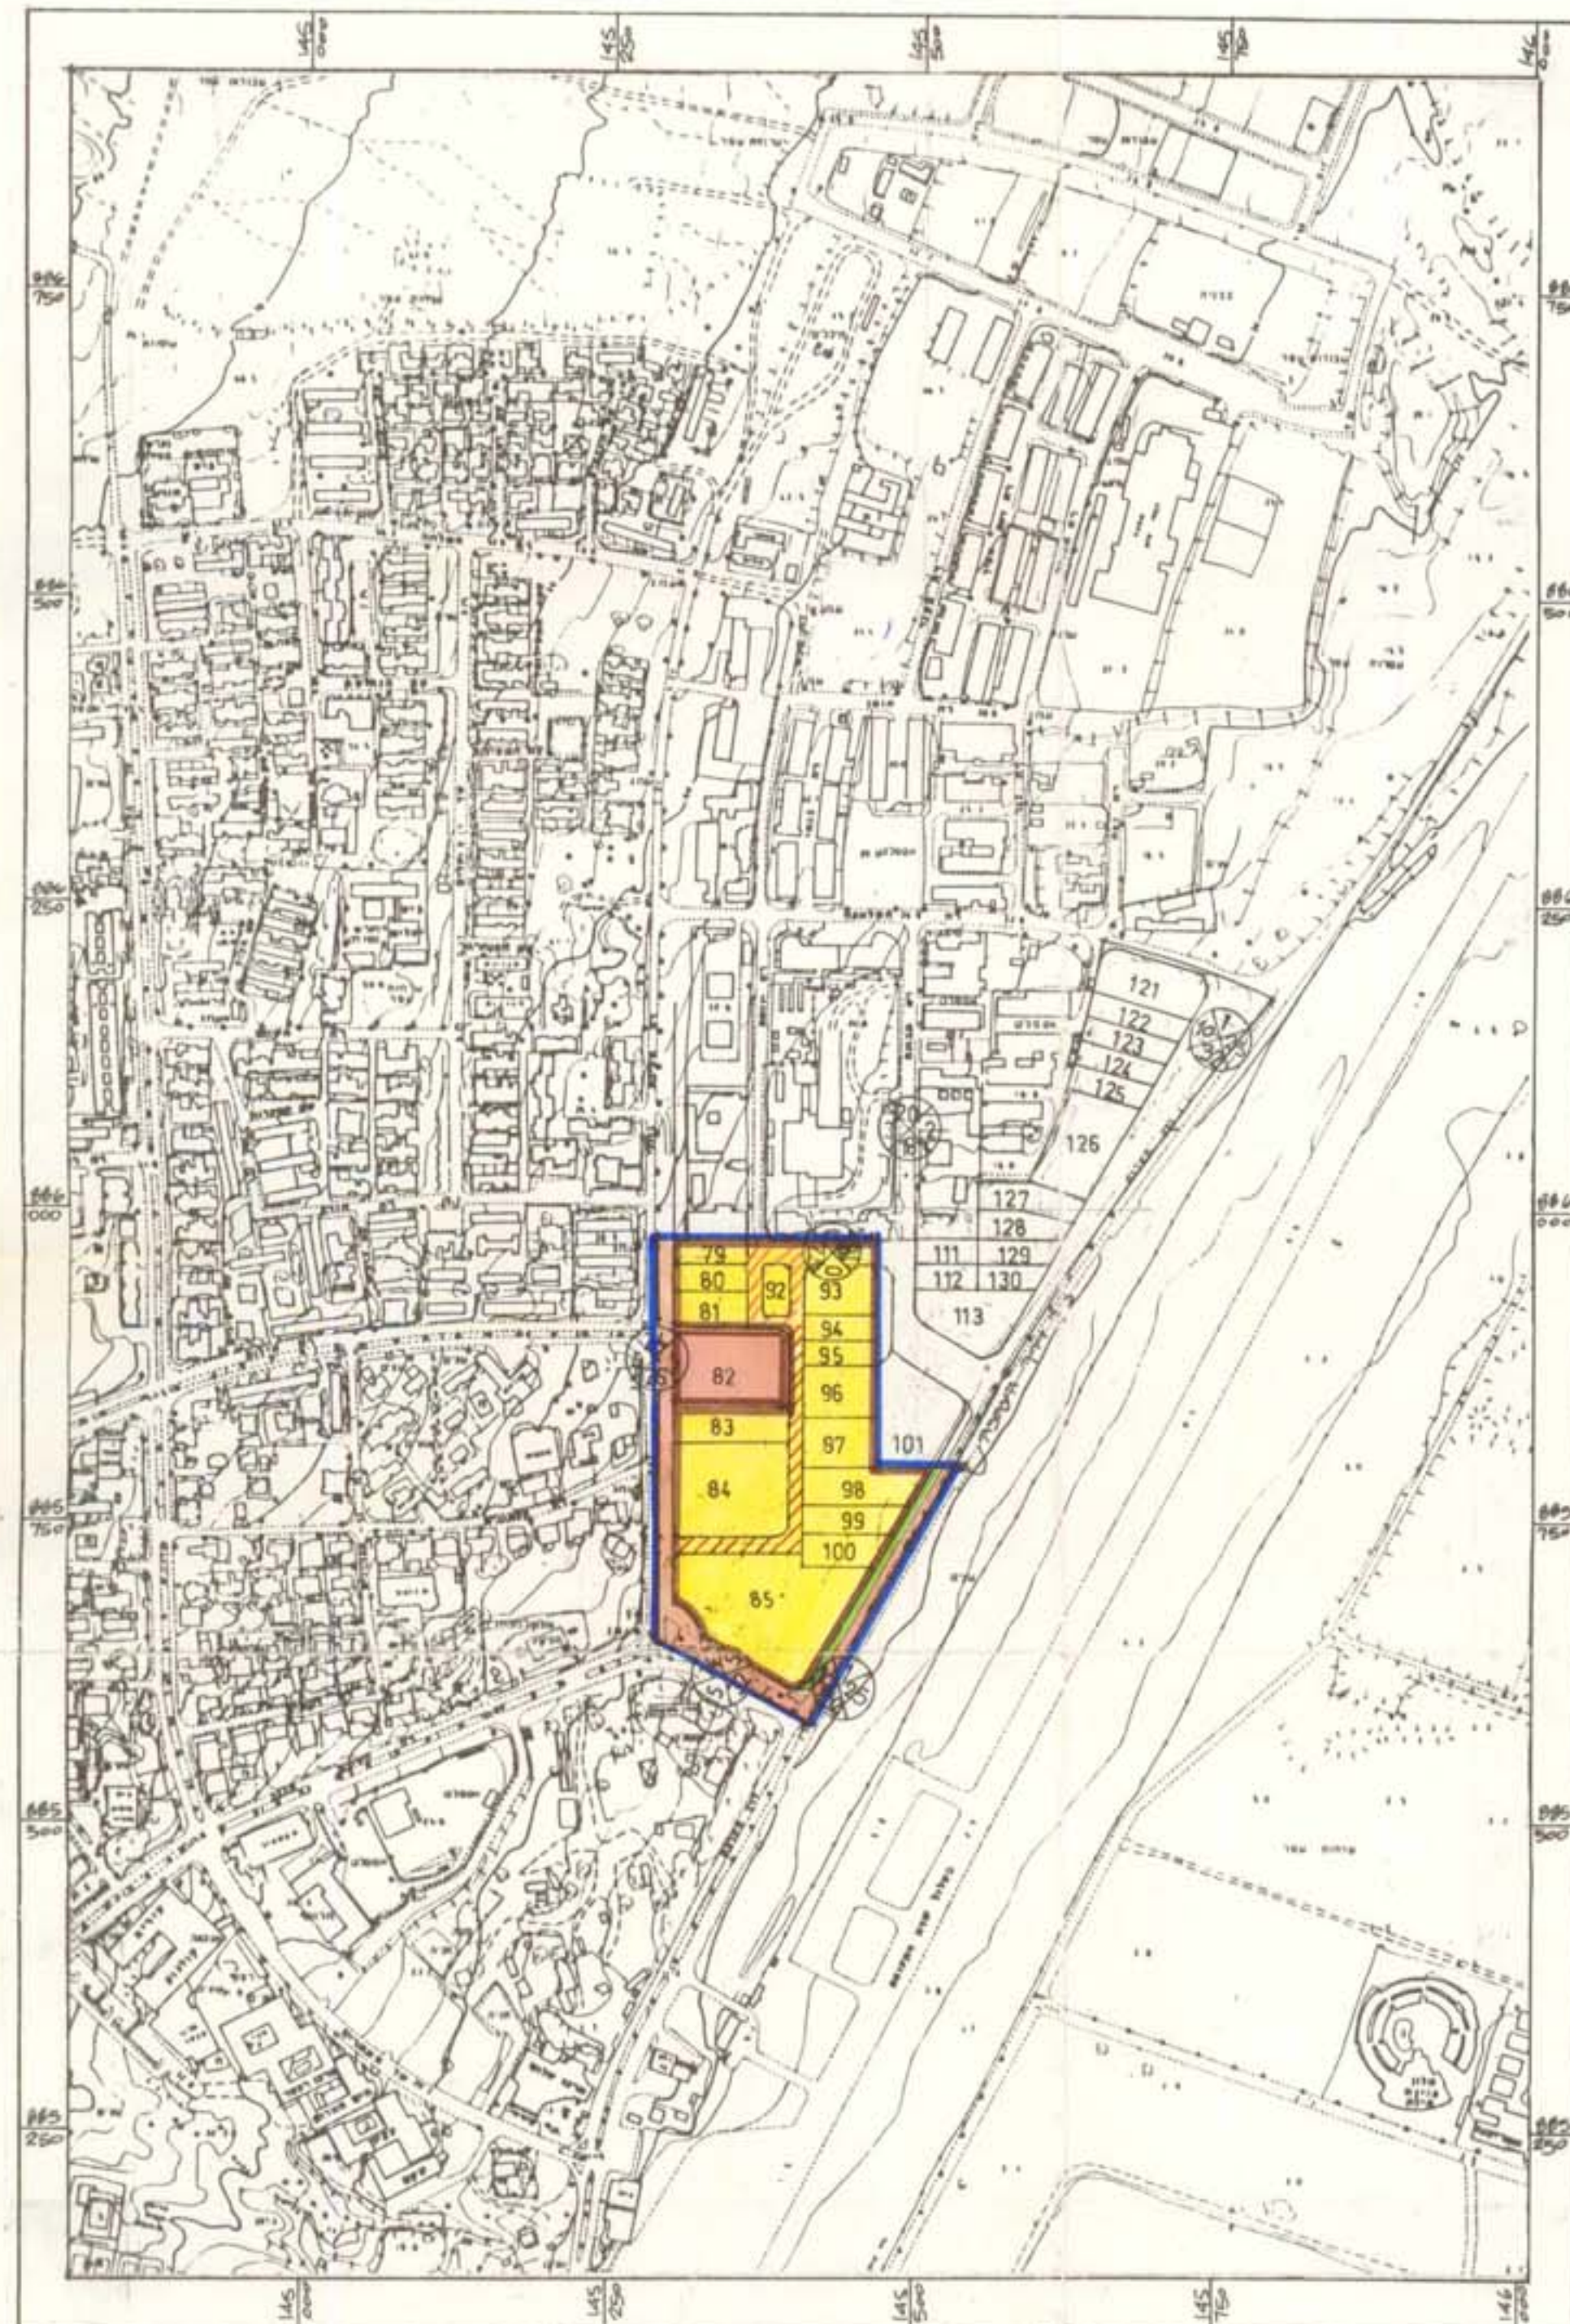

ק.מ. 1:5000

תכנית המצב המוצע

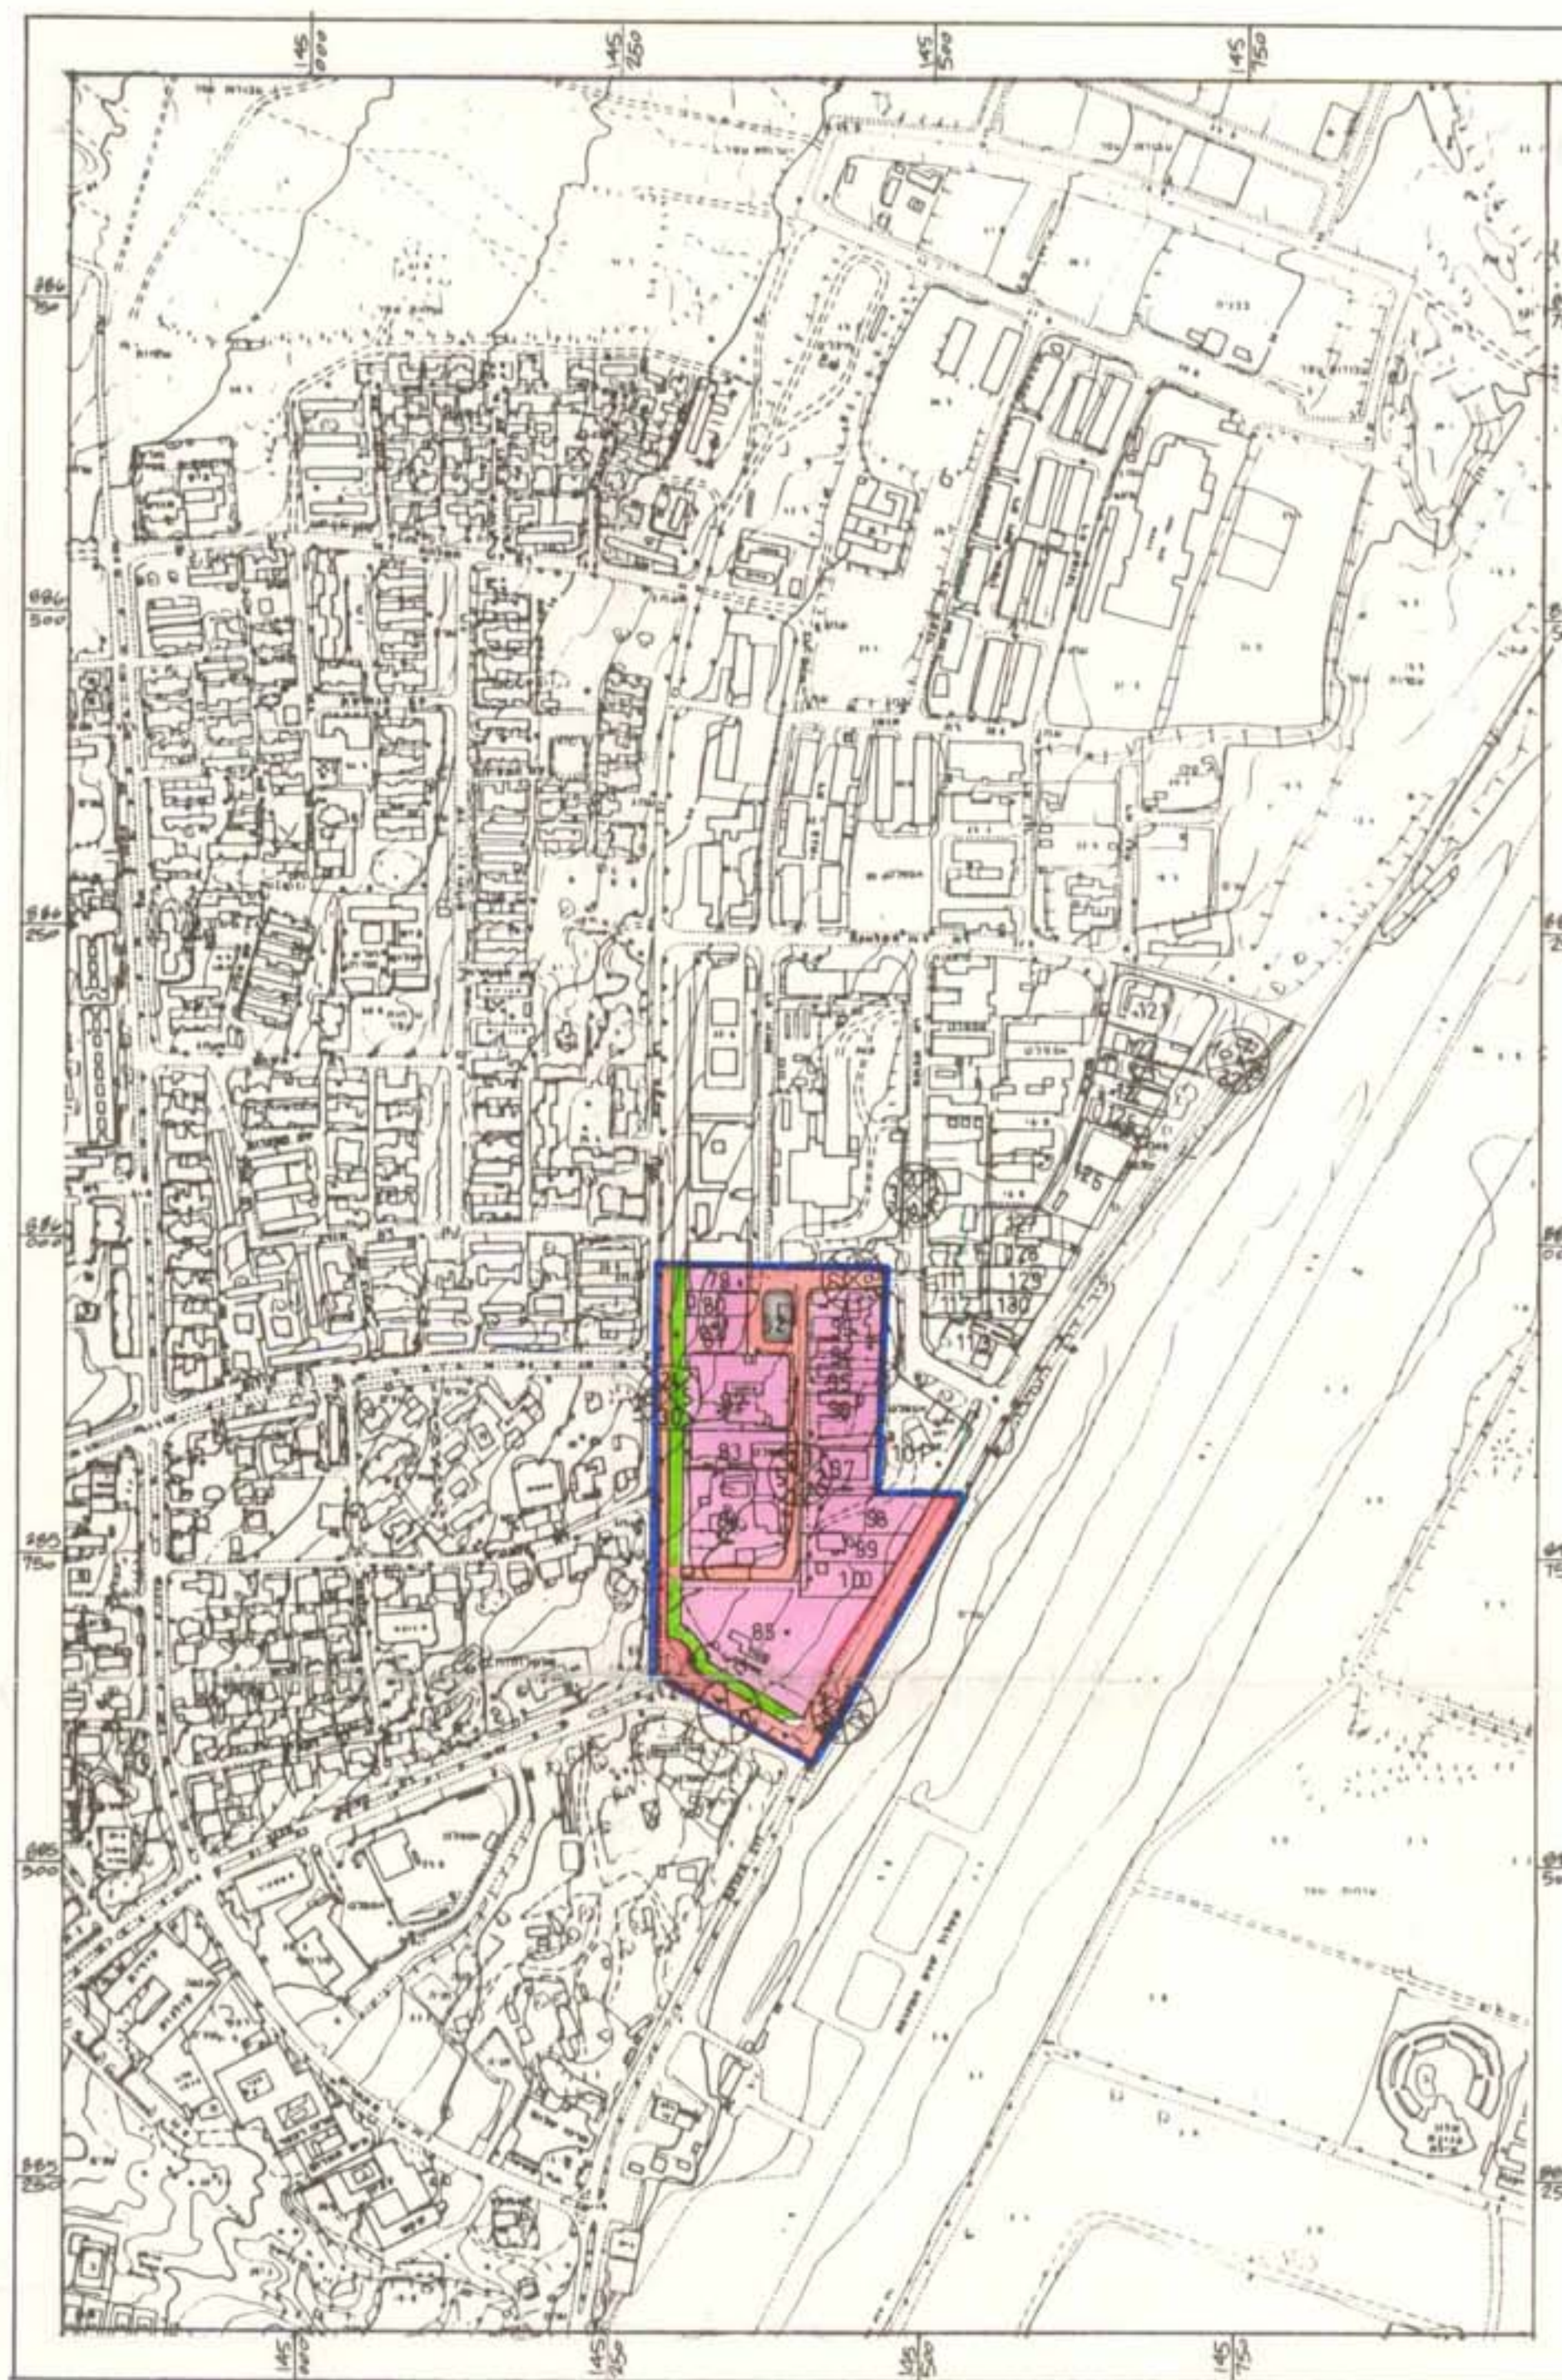

ק.מ. 1:5000

תכנית המצב הקיים

הועדה המקומית לבניה ולתכנון עיר  
**אילת**  
הוסף ע"י הועדה כשיבתה מס' 7/133  
מיום 11.1.88  
בהנאום  
מהנדס יו"ר

מחוז: הדרום  
נפה: באר שבע  
עיר: אילת  
גוש: 40001  
מגרשים: 79-85 92-100  
היזום: עיריית אילת והועדה המקומית  
בעל הקרקע: מנהל מקרקעי ישראל  
עורך התכנית: ישראל ברלב  
שטח התכנית: 70.730 דונם  
קנה מידה: 1:5000

- מקרא:**
- גבול התכנית
  - איזור תעשייה
  - איזור תירות
  - שטח לבניני צבור
  - שטח צבורי פתוח
  - שטח מסחרי
  - מספר מגרש קיים
  - 96 דרך קיימת (מאושרת)
  - מספר הדרך
  - קווי בנין
  - רוחב הדרך
  - ודרך לבטול
- חתימות:  
היזום:

5.12.87  
הועדה המקומית לתכנון  
תשע"ב 3.12.89



המתכנן:

**משרד הפנים**

חוק התכנון והבניה תשכ"ח-1965  
מחוז הדרום  
מרחב רבין כקמ"ה  
הבניה  
הורדת המבוי/מבנה מס' 386  
מיוזמת מס' 386  
הועדה המקומית לתכנון  
מיום 11.1.88  
לחברות האבות  
ע"י מנהל לתכנון  
הועדה המקומית

הבניה מס' 386  
מיום 11.1.88  
הפרוטוקול מס' 386

הבניה מס' 386  
מיום 11.1.88  
הפרוטוקול מס' 386