

3/105/03/5

מרחב תכנון מקומי - באר שבע תכנית ב.ע.מ.ח"ם תקון לקטע ת.ב.ע.מ.ח"ם 406/ד ו 3/105/03/5

תעודת תכנון

חוק התכנון והבנייה 1965

מרחב תכנון מקומי

תכנית

מיום 18.7.73

מס' 137

תעודת תכנון

חוק התכנון והבנייה 1965

מרחב תכנון מקומי

תכנית

מיום 18.7.73

מס' 137

תכנית ט"ס 38084

מורשת למתן חוק, בילקוש

תשריטת מ"ס 1970

מיום 20.11.73

מס' 147

תכנית ט"ס 38084

מורשת למתן חוק, בילקוש

תשריטת מ"ס 1970

מיום 20.11.73

מס' 147

חברת מבני תעשייה בע"מ

מחוז: דרום

נפה: באר שבע

מקום: באר שבע - אזור מלאכה

גוש: 38084



בעל הקרקע - מנהל מקרקעי ישראל

יוזם ומגיש - חב' מבני תעשייה בע"מ

עורך התכנית - חב' מבני תעשייה בע"מ

שטח התכנית 180.30 ד'

ק"מ 1:1250

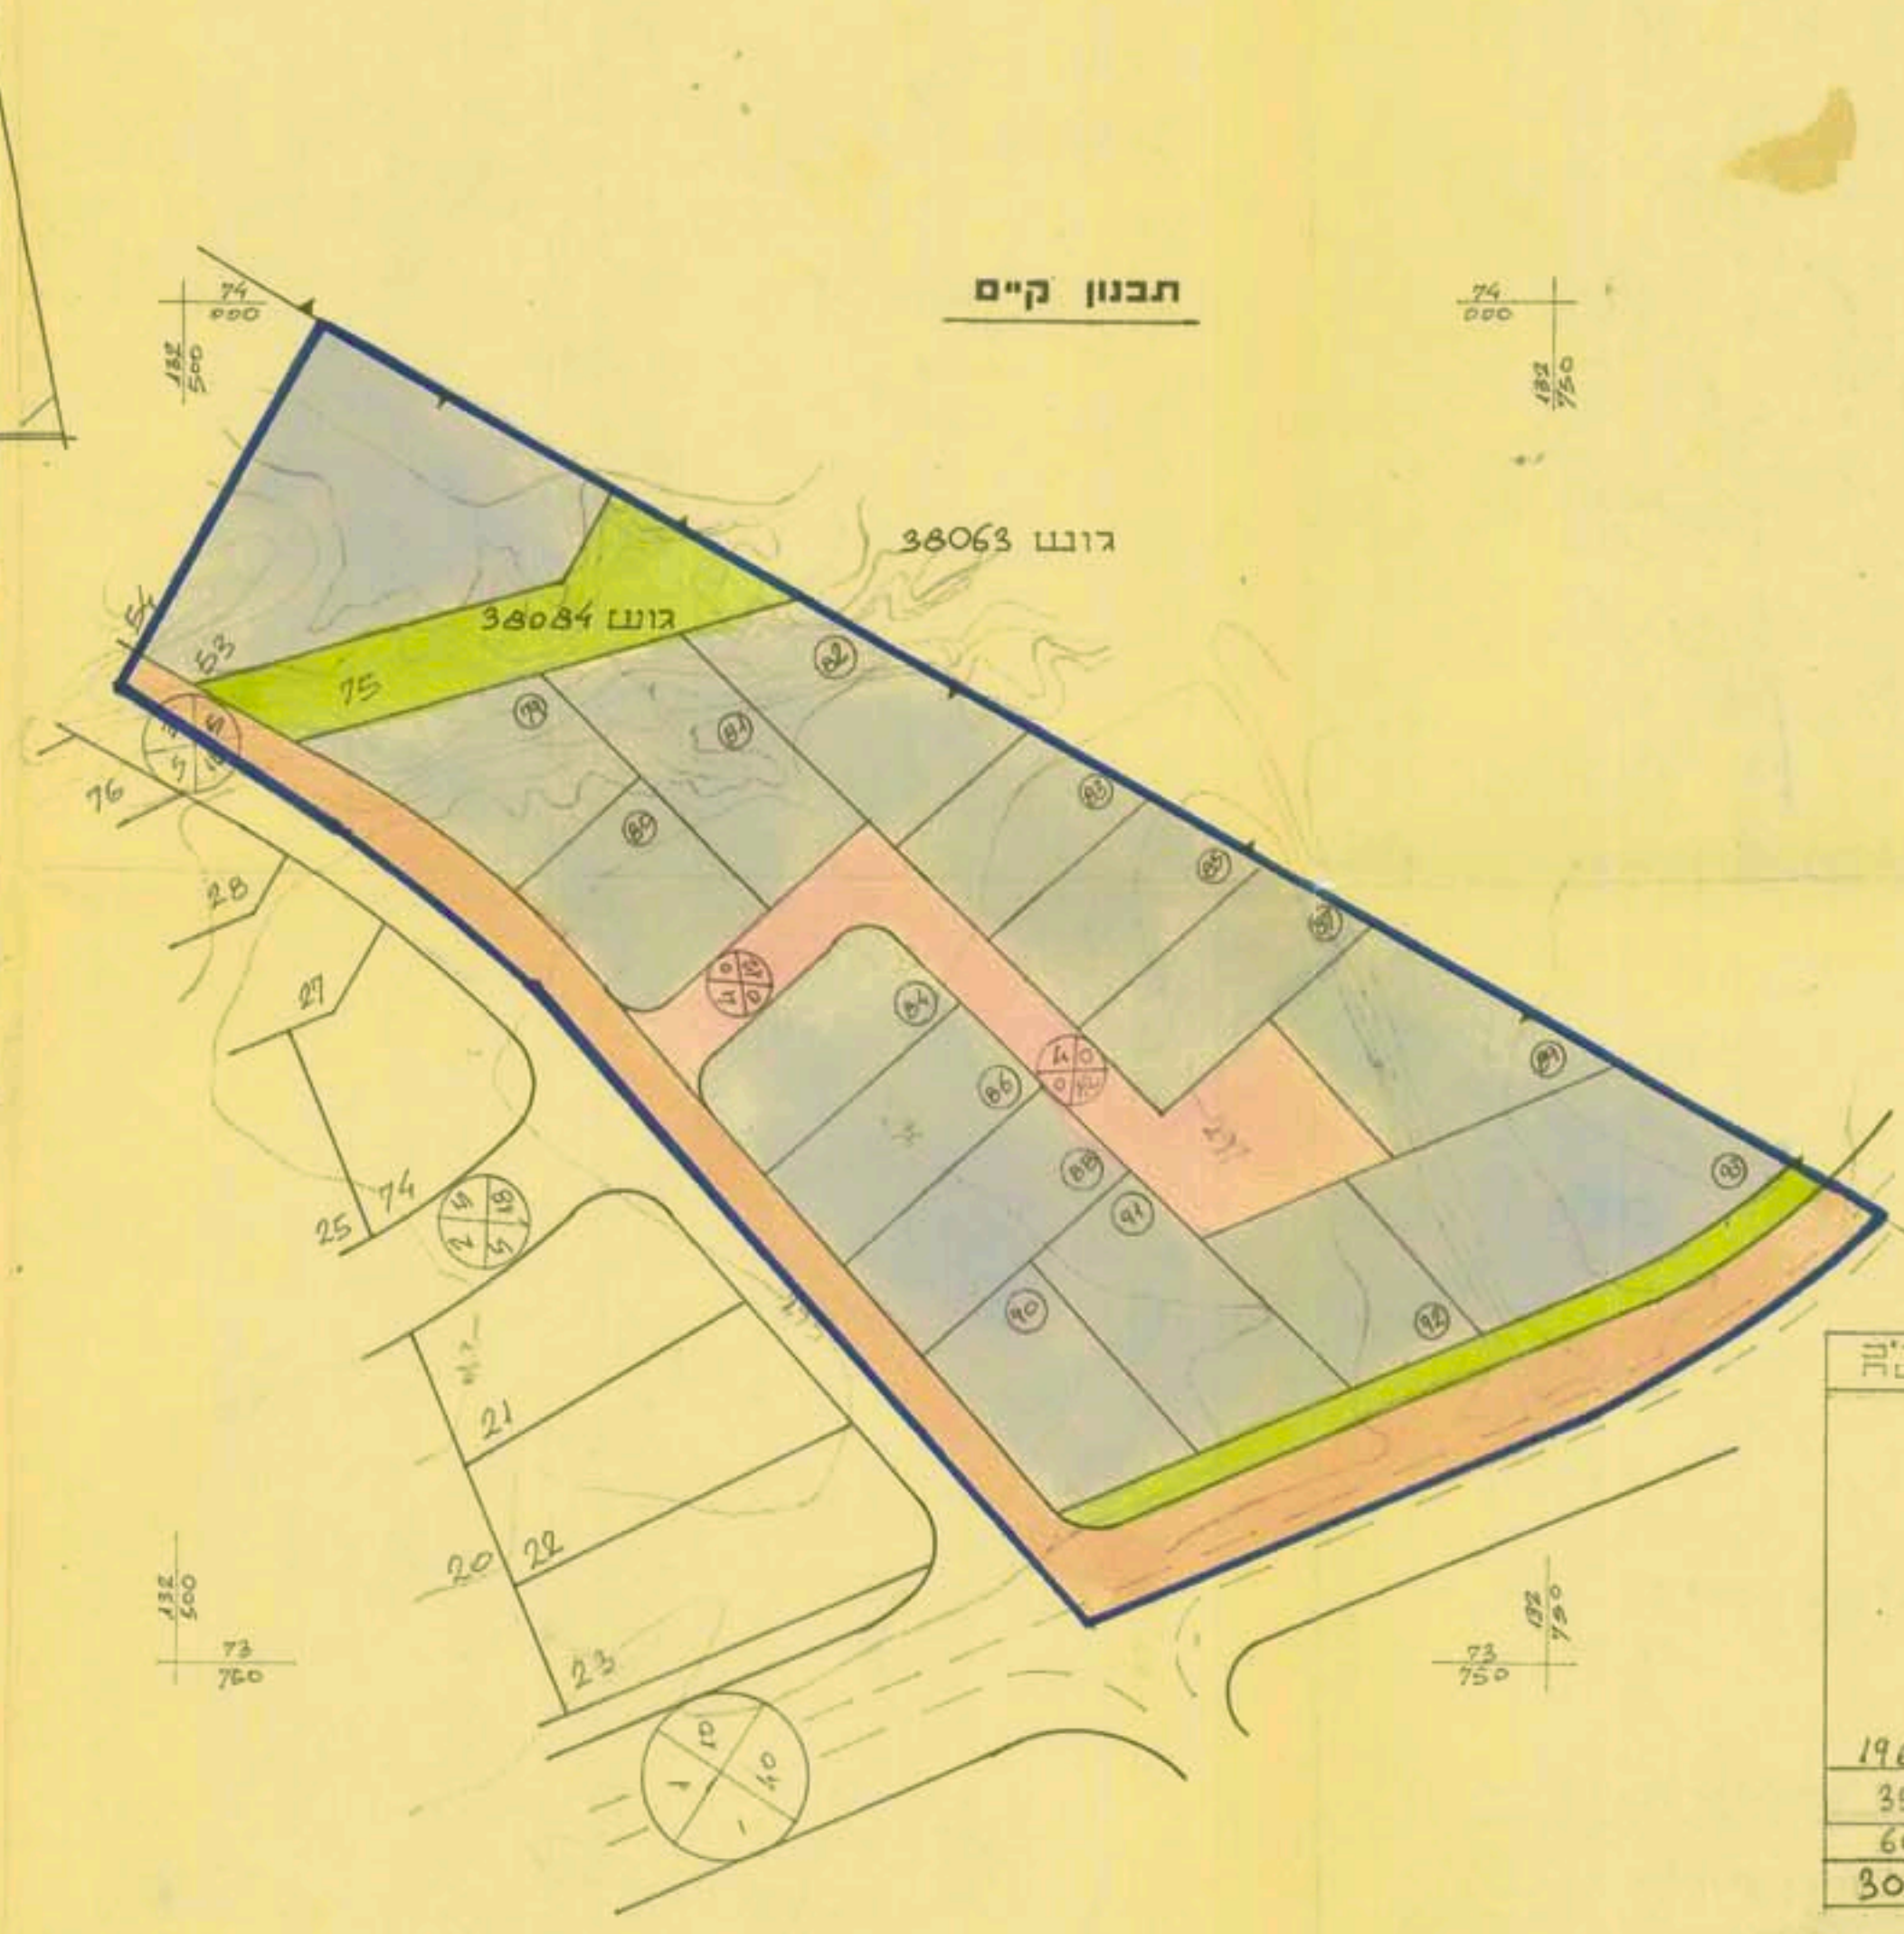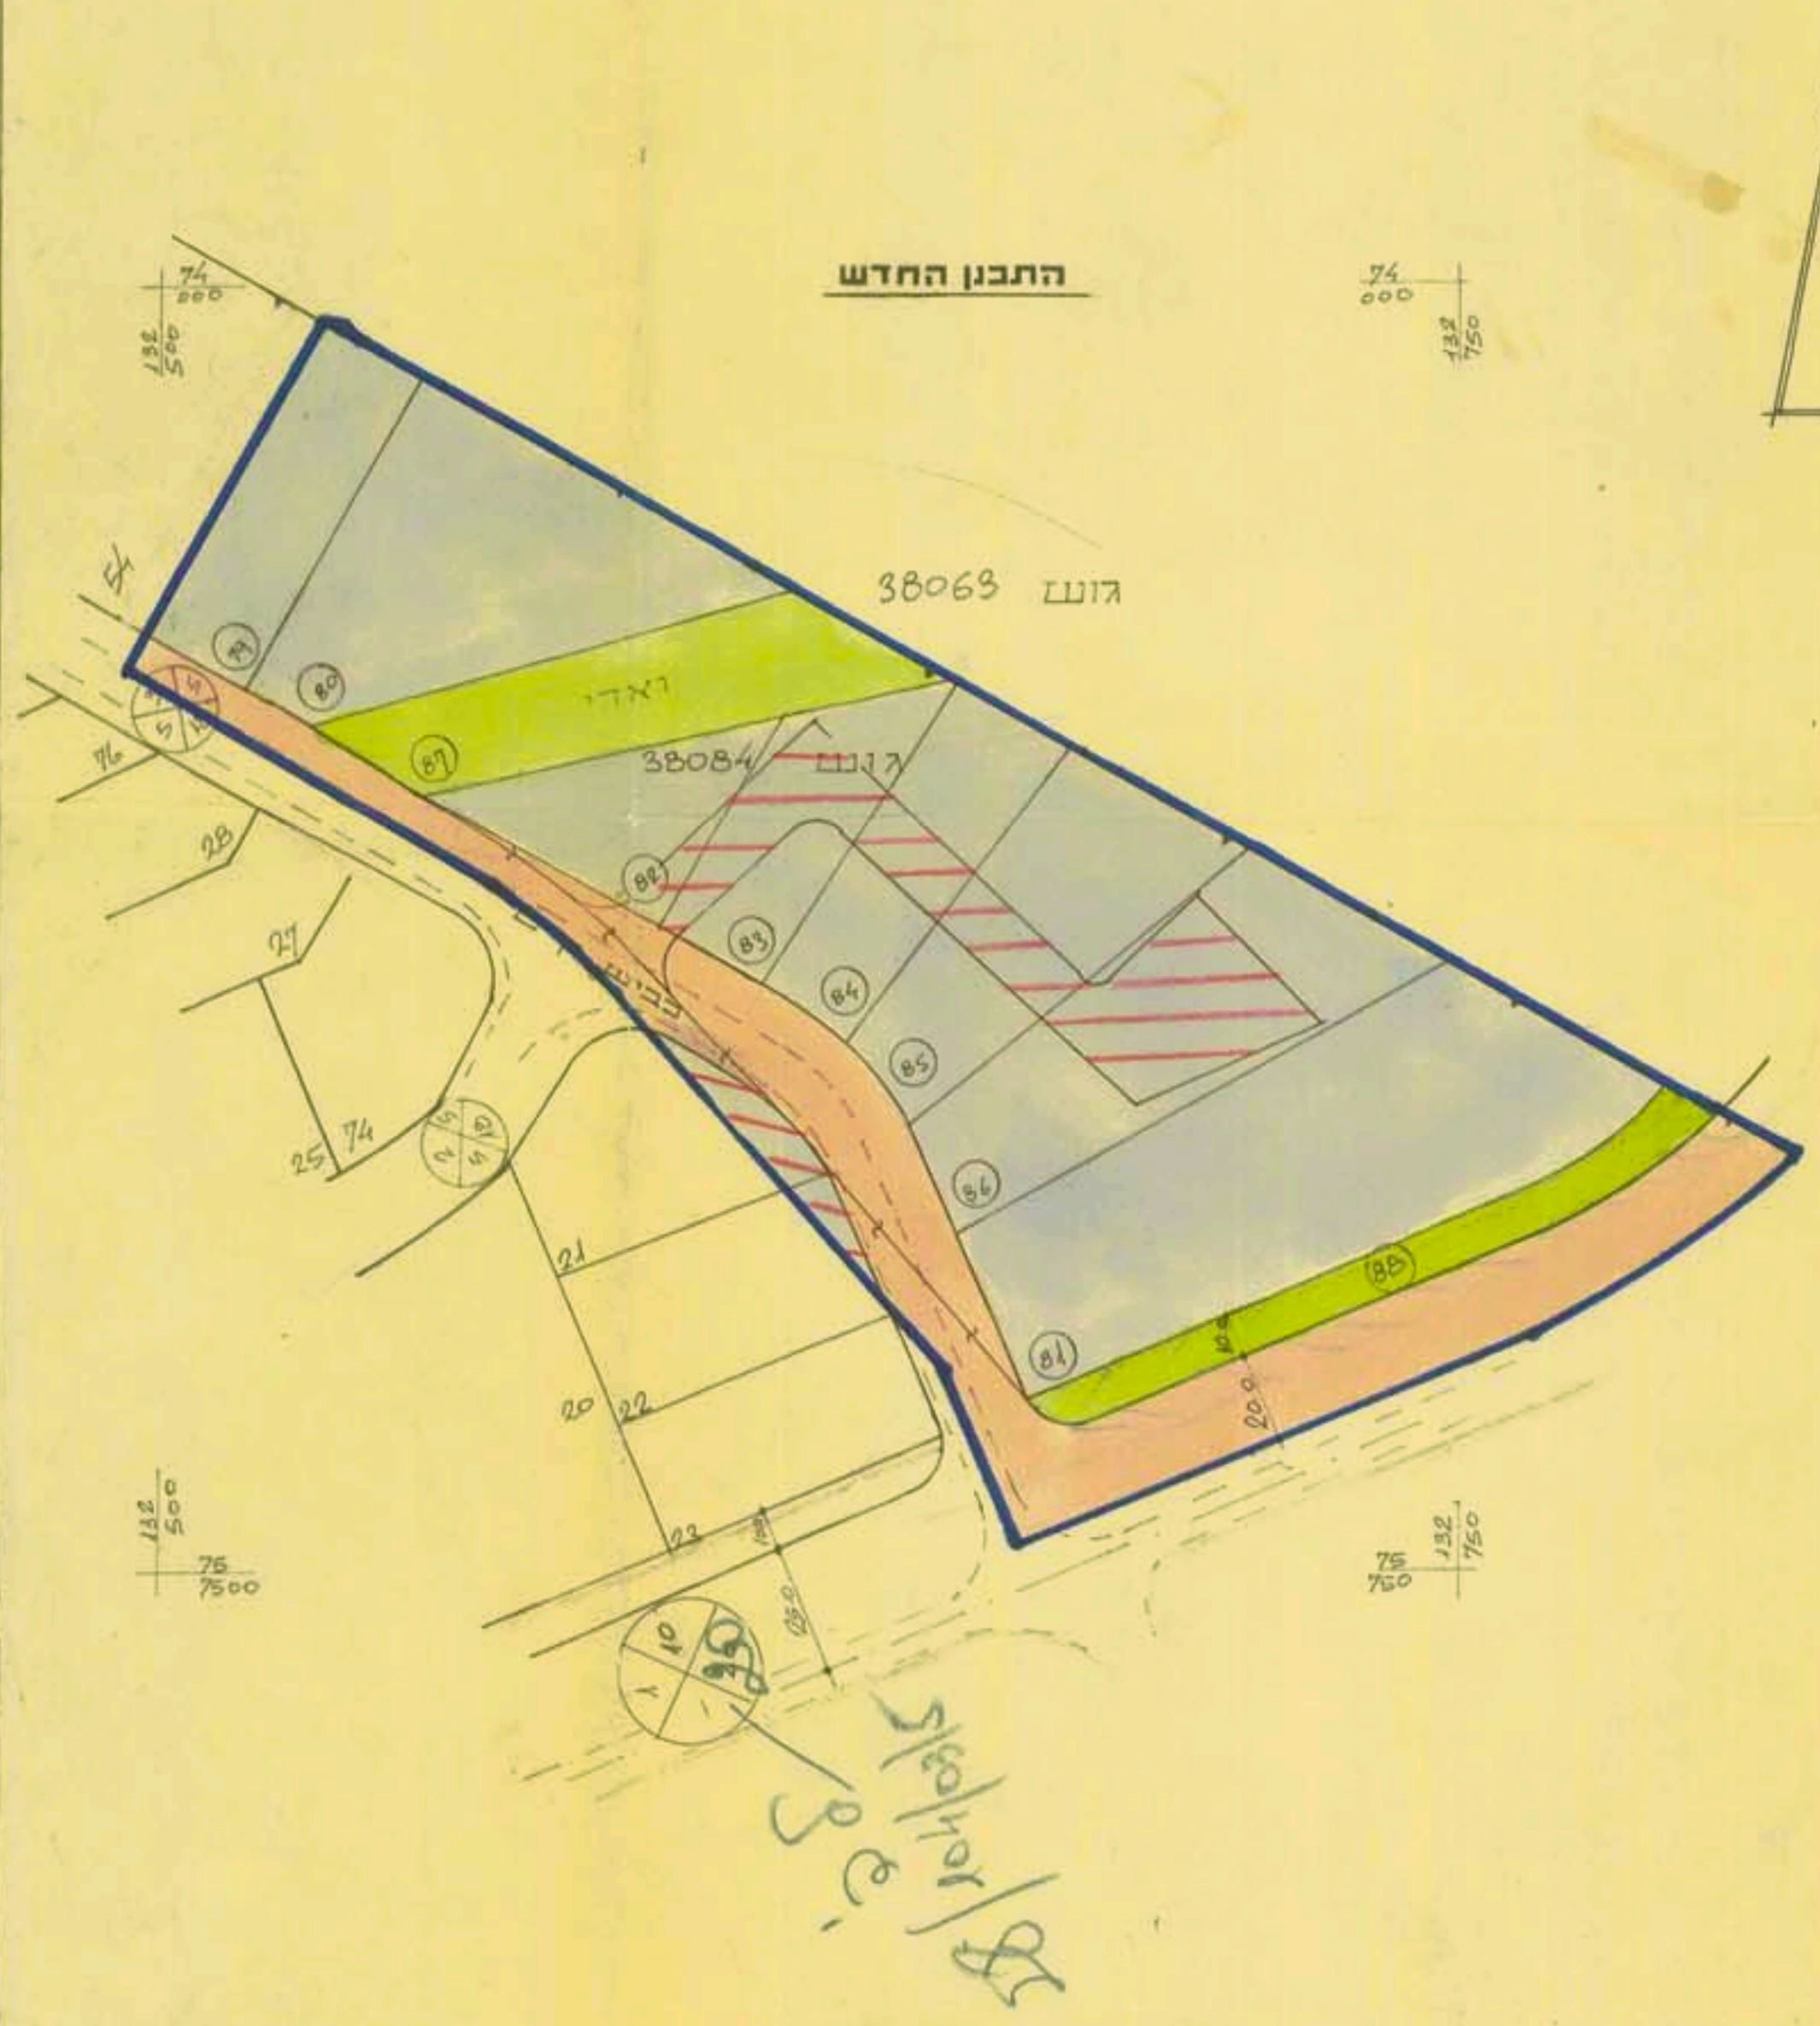

- מקרא:**
- גבול התכנית
 - תעשייה
 - דרך קיימת
 - דרך לבטול
 - שטח צבורי מתוח

שטח	מס' חלקה	שטח	מס' חלקה
380	21-22	380	21-22
1470	79	1470	79
3240	80	3240	80
5320	81	5320	81
1220	82	1220	82
1330	83	1330	83
1610	84	1610	84
2260	85	2260	85
19620	86	19620	86
3570	87	3570	87
6990	88	6990	88
30180	סה"כ	30180	סה"כ

3/105/03/5