


מרחב תכנון שמעונים
 תכנית מפורטת מס' 2/240/03/7
 שינוי לתבועה מס' 240/03/7
 ישוב הבדואי חורה שכונה 10


מחוז: הנגב
 נפה: באר שבע
 ישוב: חורה שכ' 10
 בעל הקרקע: מינהל מקרקעי ישראל
 מחבר יוזם ומגיש התכנית: משרד הבינוי והשיכון
 שטח התכנית: 4.712 דונם
 ת.א.ר.י: 15 3 88

15.981
 תעודת רישום מס' 187/5
 מספר תעודת

- מפת**
-  גבול התכנית
 -  אזור מגורים א'
 -  אזור מסחרי
 -  דרכים
 -  דרך קיימת או מאושרת
 -  מספר הדרך
 -  קו בנין
 -  רוחב הדרך

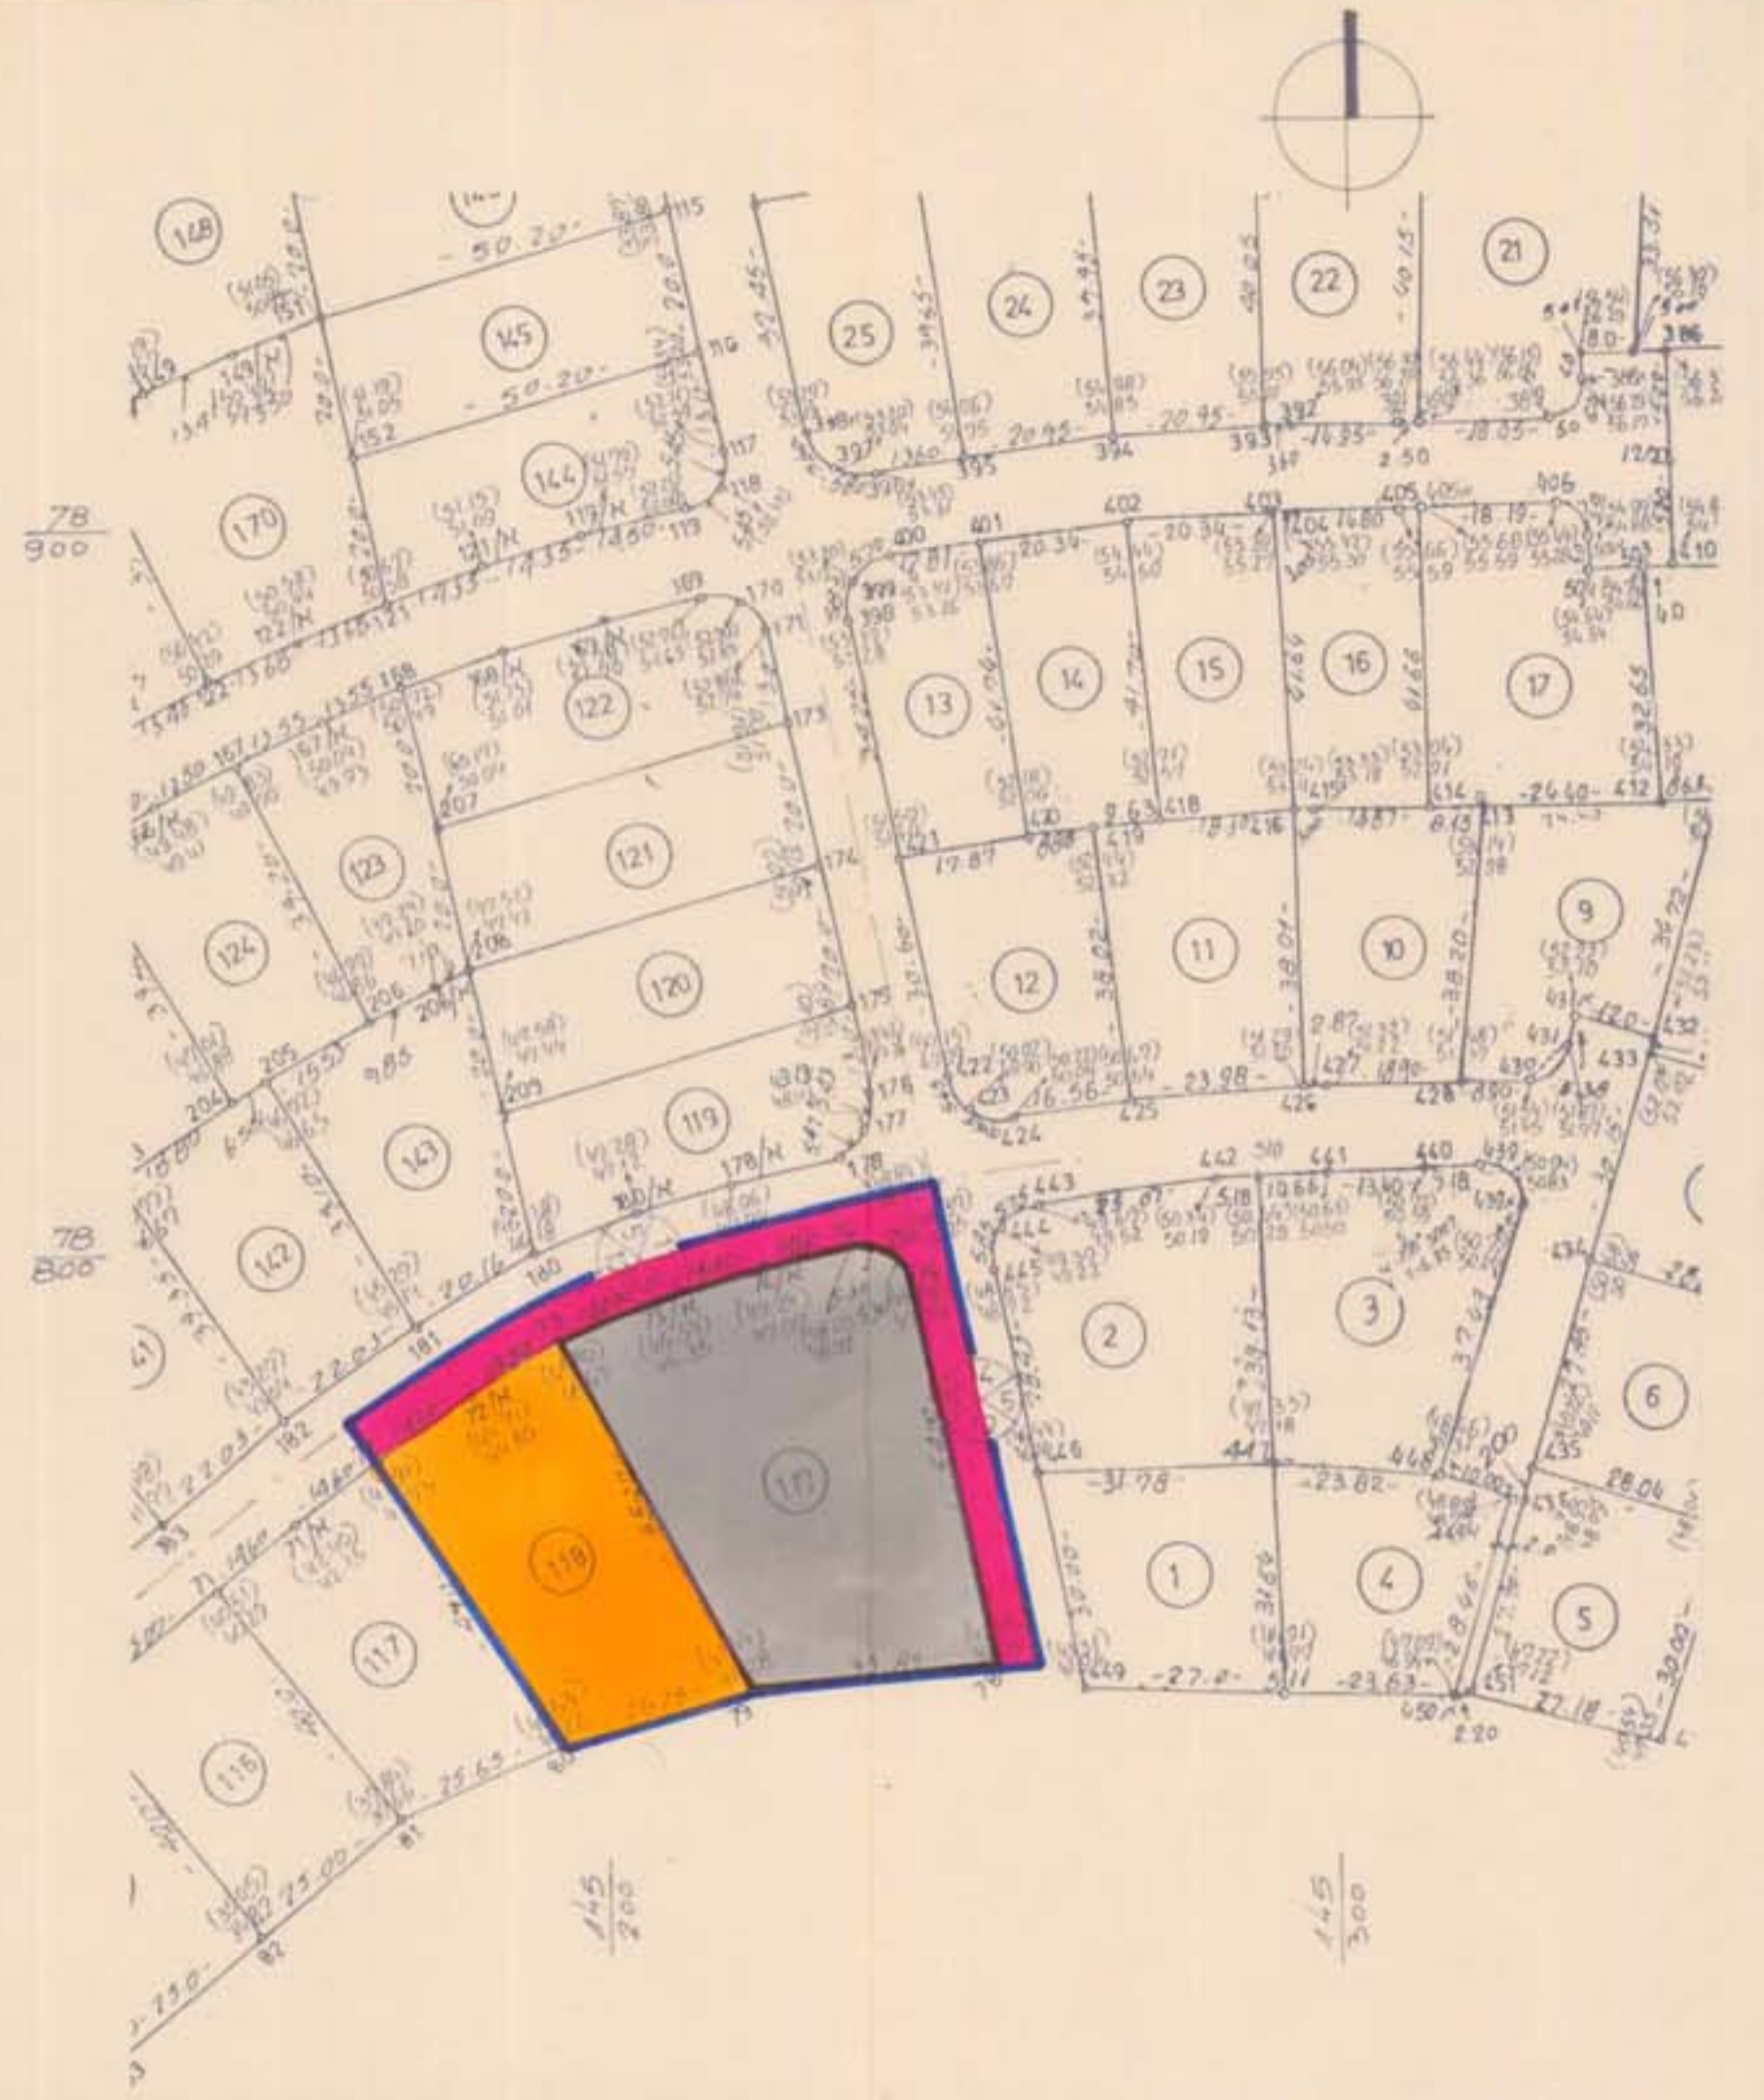

תכנית מאושרת 1:1000

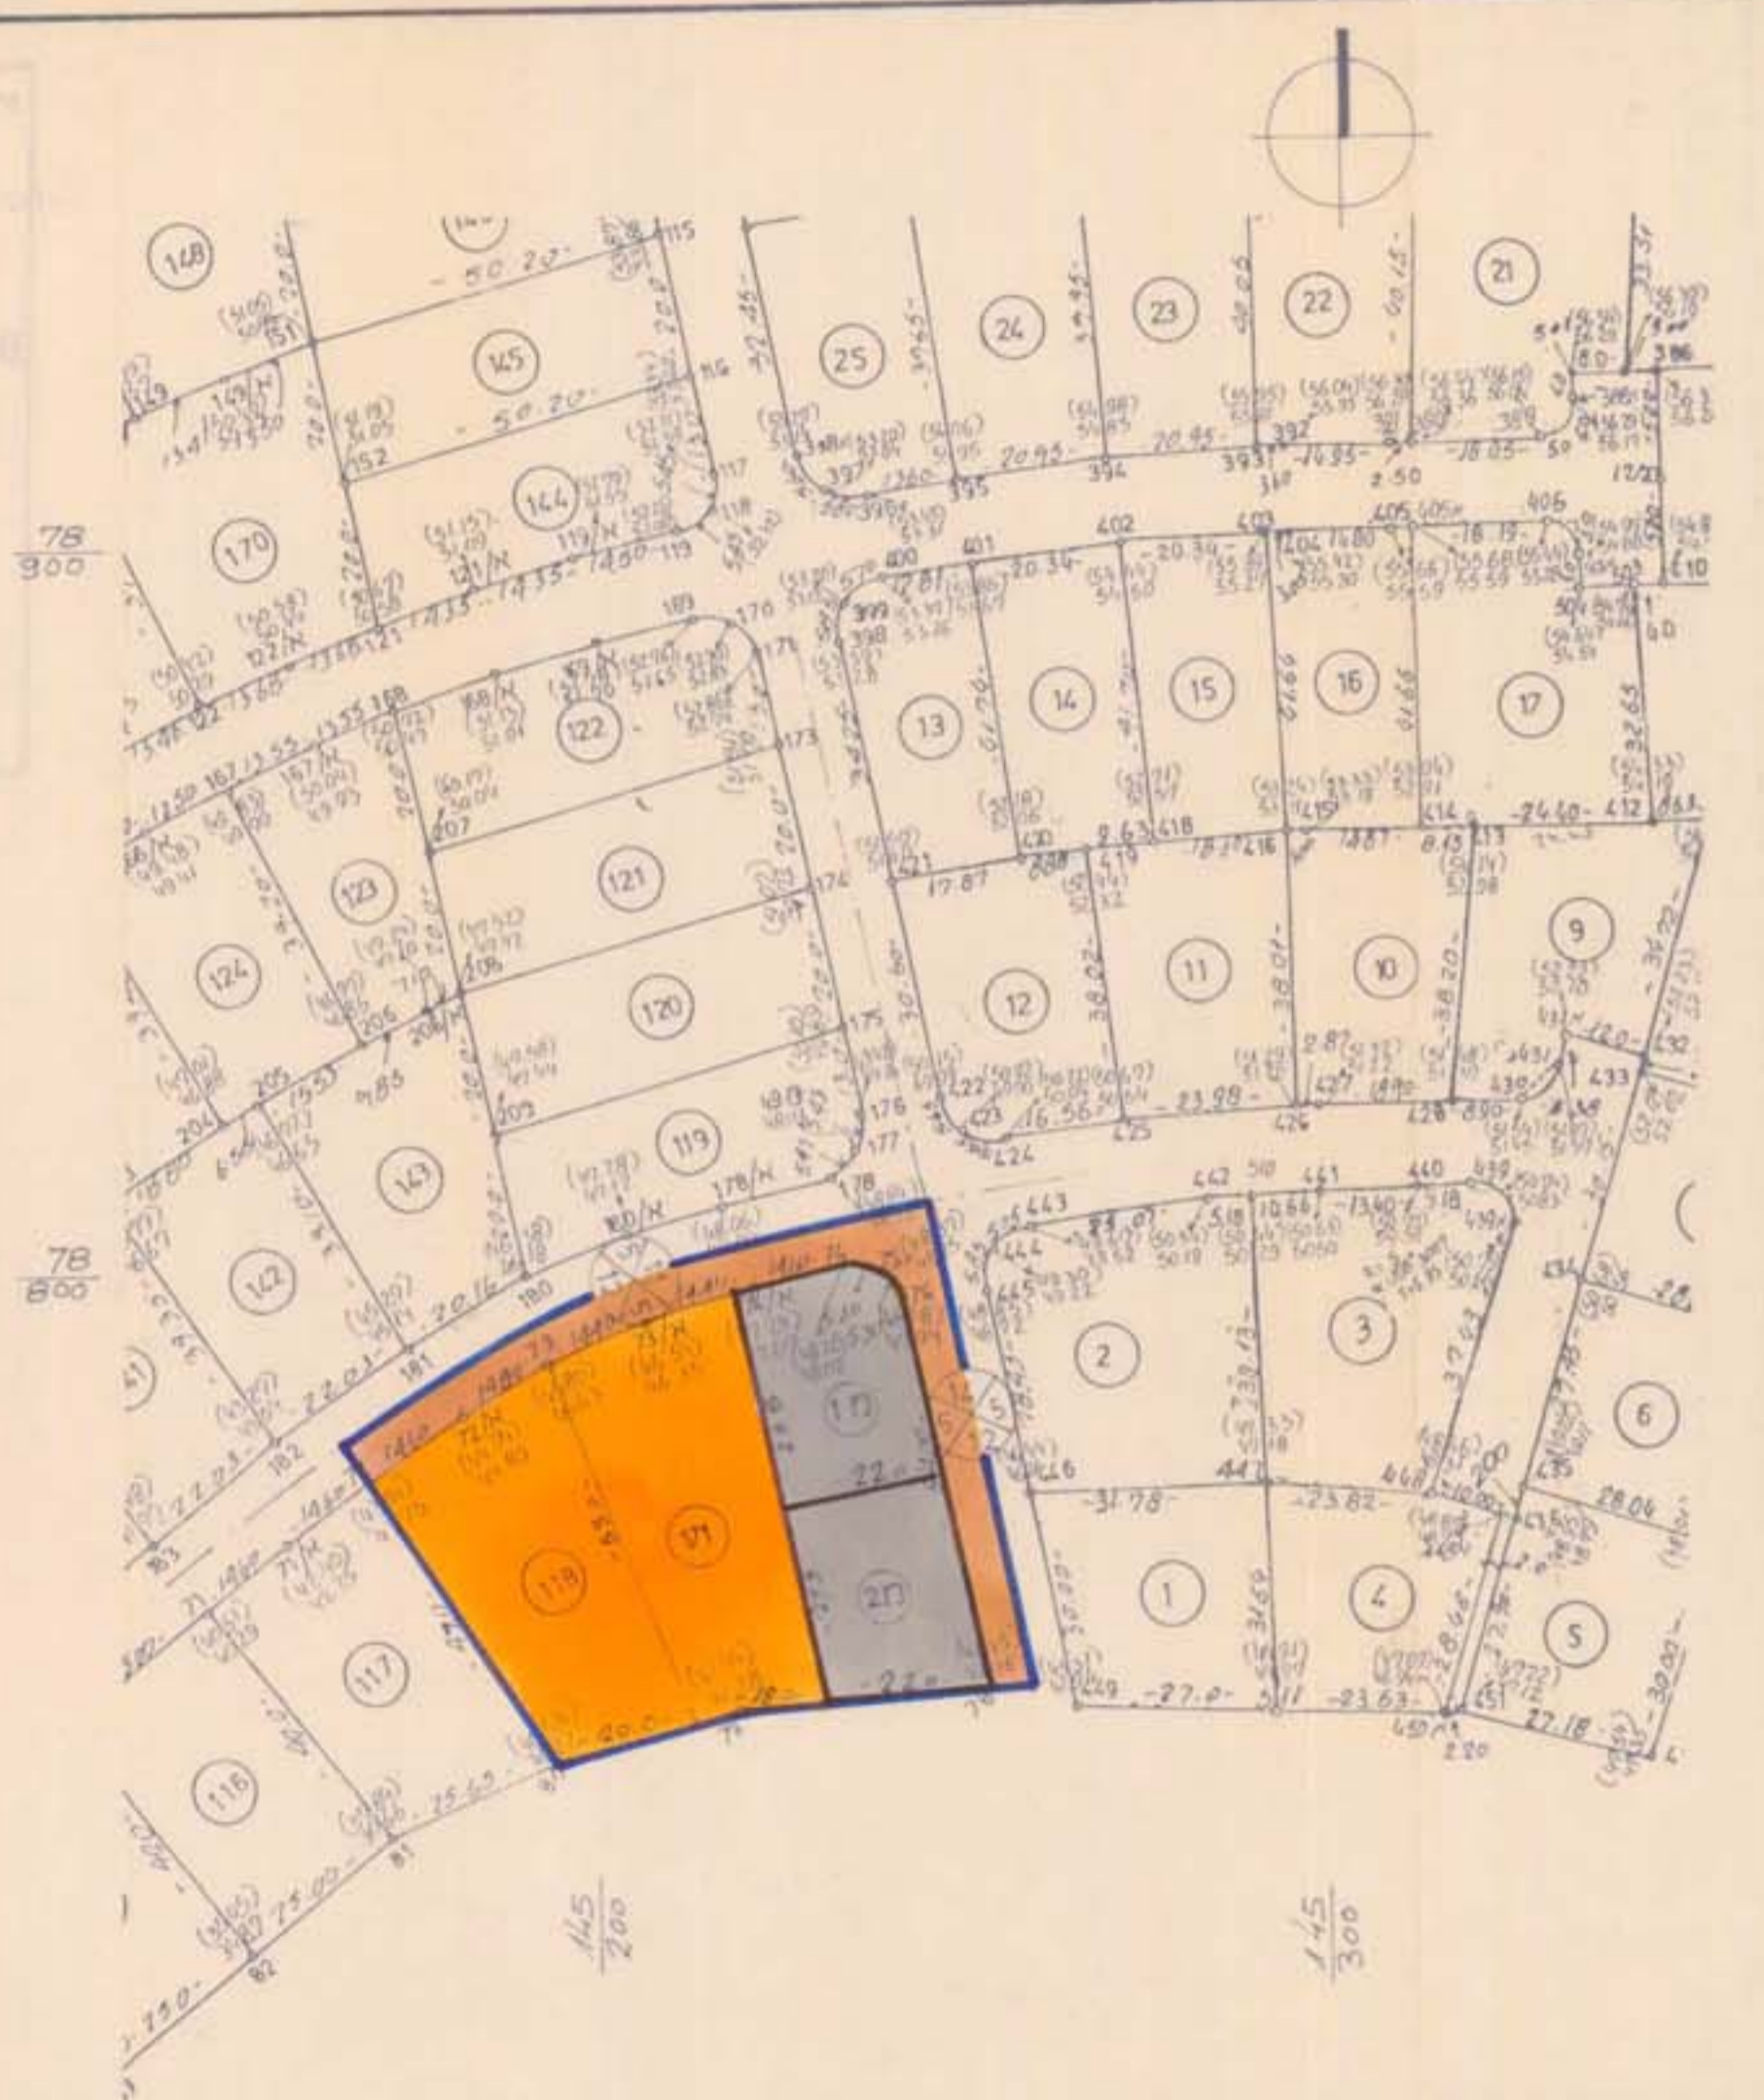

תכנית מוצעת 1:1000



טבלת שטחים

מוצעת				מאושרת			
%	סה"כ שטח	המגרש	מספר המגרש	י'עוד	י'עוד	מספר המגרש	שטח המגרש
		1255	118	אזור מגורים א'	1512	118	אזור מגורים א'
53.5	25.22	1267	171	אזור מסחרי	2300	1	אזור מסחרי
		0.660	1 ח	דרכים	0.900	2 ח	דרכים
27.4	12.90	0.630	2 ח	דרכים	0.900	2 ח	דרכים
19.1	0.900	0.900		דרכים	0.900		דרכים
100.0	4.712			סה"כ	4.712		סה"כ

אישורים

מחבר יוזם ומגיש התכנית
 בעל הקרקע

משרד הפנים
 חוק התכנון והבניה תשכ"ה-1965
 מ.ת.וו.ה.ד.ר.מ.ס.
 פרט: 21/1/10
 תעודת: 21/1/10
 חוק: 393
 מיום: 21/1/10
 התוכנית: 10
 גן: 10

משרד הפנים
 חוק התכנון והבניה תשכ"ה-1965
 מ.ת.וו.ה.ד.ר.מ.ס.
 פרט: 21/1/10
 תעודת: 21/1/10
 חוק: 393
 מיום: 21/1/10
 התוכנית: 10
 גן: 10

תכנית מס' 2/240/03/7
 חוק: 3640
 מיום: 26.3.10