

תוכנית המבנה
מס. 48.5.91

מרחב תכנון שמעונים

תכנית מפורטת מס. 386/03/7


התישבות בדואית בנגב

"לקיה" מתחם 6/צ
שטח 489 מ"ר
מס. 48.5.91
תאריך 24.7.70
המשרד להתיישבות
היישובים והיישובים
החדשים
מנהל תכנון

מחוז : הדרום ;
 נפה : באר שבע ;
 מרחב תכנון : שמעונים ;
 המקום : מועצה אזורית בני שמעון-לקיה ;
 בעל התקופה : מנהל מקרקעי ישראל ;
 היזם : מדינת ישראל ;
 המבצע : משרד הבנייה והשיכון ;
 תחן מנן : נתן מנן ;
 שכבת התכנית : 255 דונם



גבול תחומי התכנון	—
גבול מתחם	—
תוואי מגורים א'	173.50 ד'
שטח לבנותי ציבור	1.33 ד'
שטח מסחרי	0.50 ד'
חזית מסחרית	—
שטח ציבורי פתוח	41.45 ד'
חוקר מוצעת	12.52 ד'
חוקר משולבת	19.00 ד'
מבשר הדרך	—
דווי אבן	—
חומש הדרך	—
דיוקן הימח	6.70 ד'
סהכ	255.00 ד'

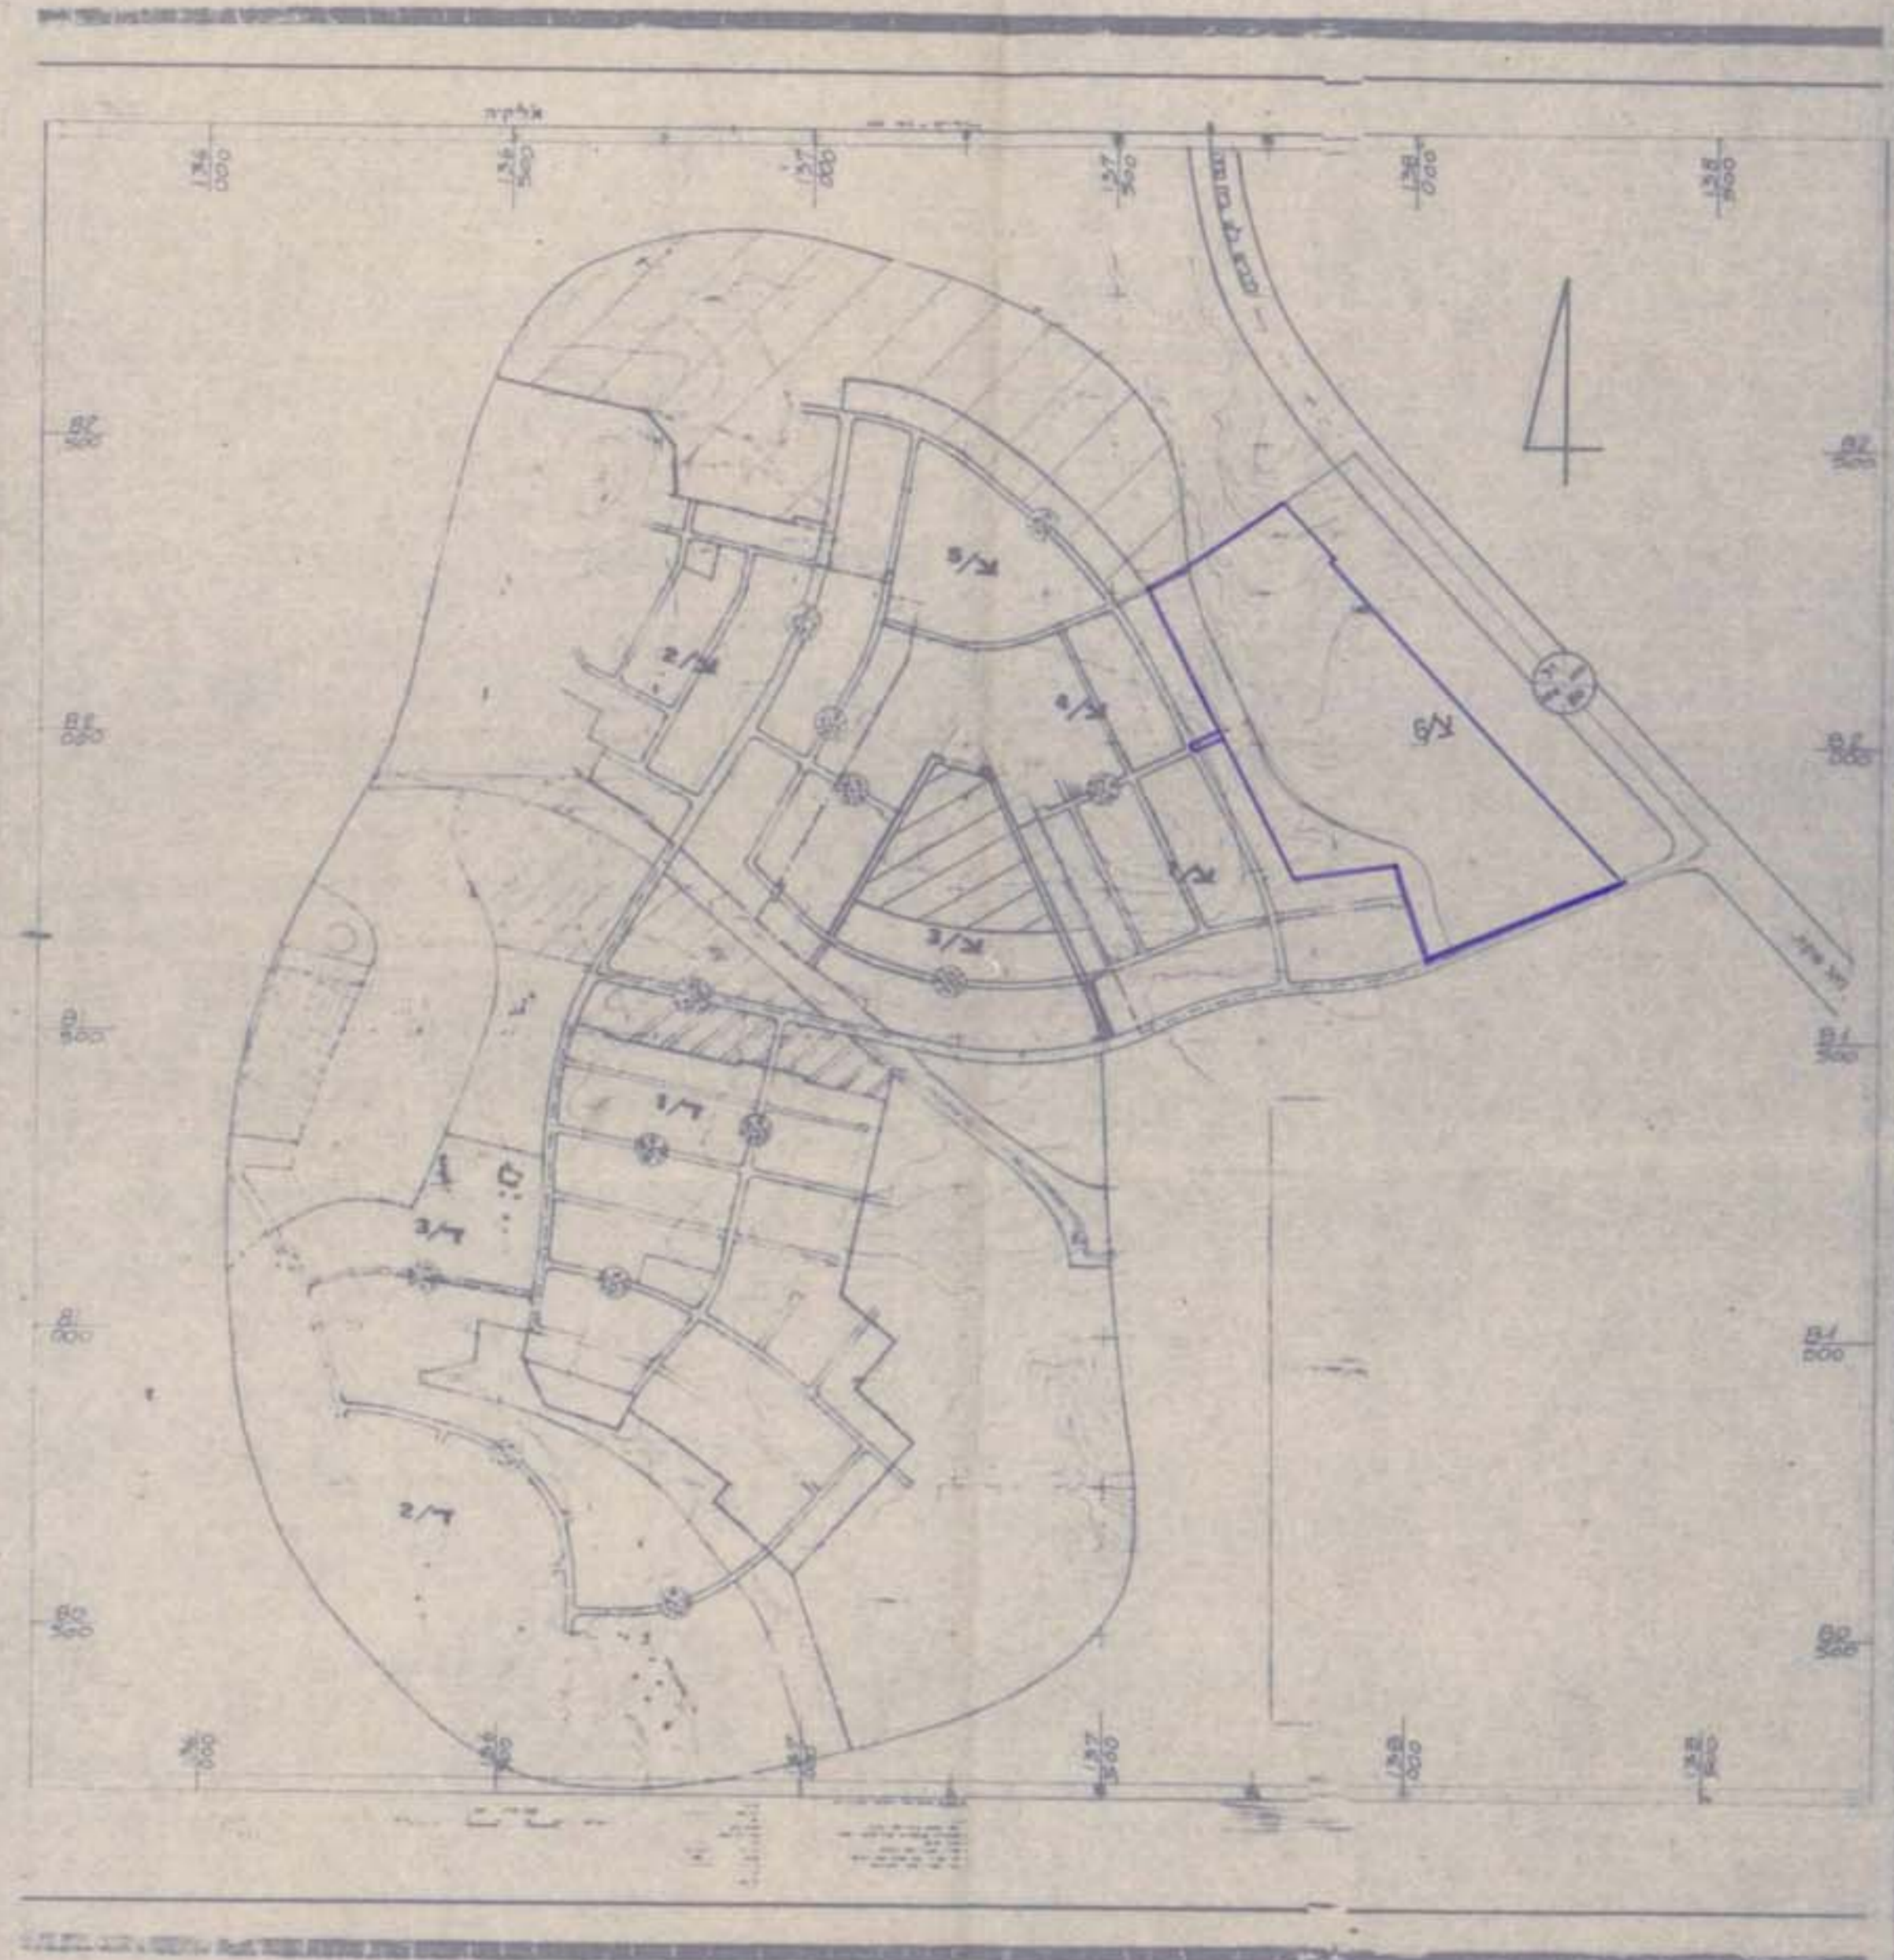

תוואי המסיבה קמ. 1:10.000

לקיה



תכנית מוצעת ק.מ. 1:2500

משרד המינס. מ. הדרום
 תאריך תכנון: 24/7/70
 מס. 48.5.91

משרד המינס. מ. הדרום
 תאריך תכנון: 24/7/70
 מס. 48.5.91

משרד המינס. מ. הדרום
 תאריך תכנון: 24/7/70
 מס. 48.5.91