

מחוז הדרום
מרחב תכנון מקומי באר-שבע

תכנית מפורטת מס' 26/167/03/5
שינוי לתכנית מפורטת מס' 6/167/03/5

קנה מידה 1:500 אוקטובר 1990

מקום: אזור מלאכה "עמק שרה" בבאר-שבע
גוש: 38141
מגרש: 104 א'
שטח התכנית: 4300 מ"ר



היוזם: חברת אלום דן
בעל הקרקע: מנהל מקרקעי ישראל
המתכנן: אדריכל חיים פלמן

טבלת שטחים

מחצית מוצע	מחצית קיים
במ"ר	במ"ר
69.77	3000
69.77	3000
30.23	1300
30.23	1300
100.00	4300
100.00	4300

מקרא:

- גבול התכנית
- אזור מלאכה
- מגרש מיוחד לתחנת דלק
- דרך קיימת
- דרך מוצעת
- סה"כ

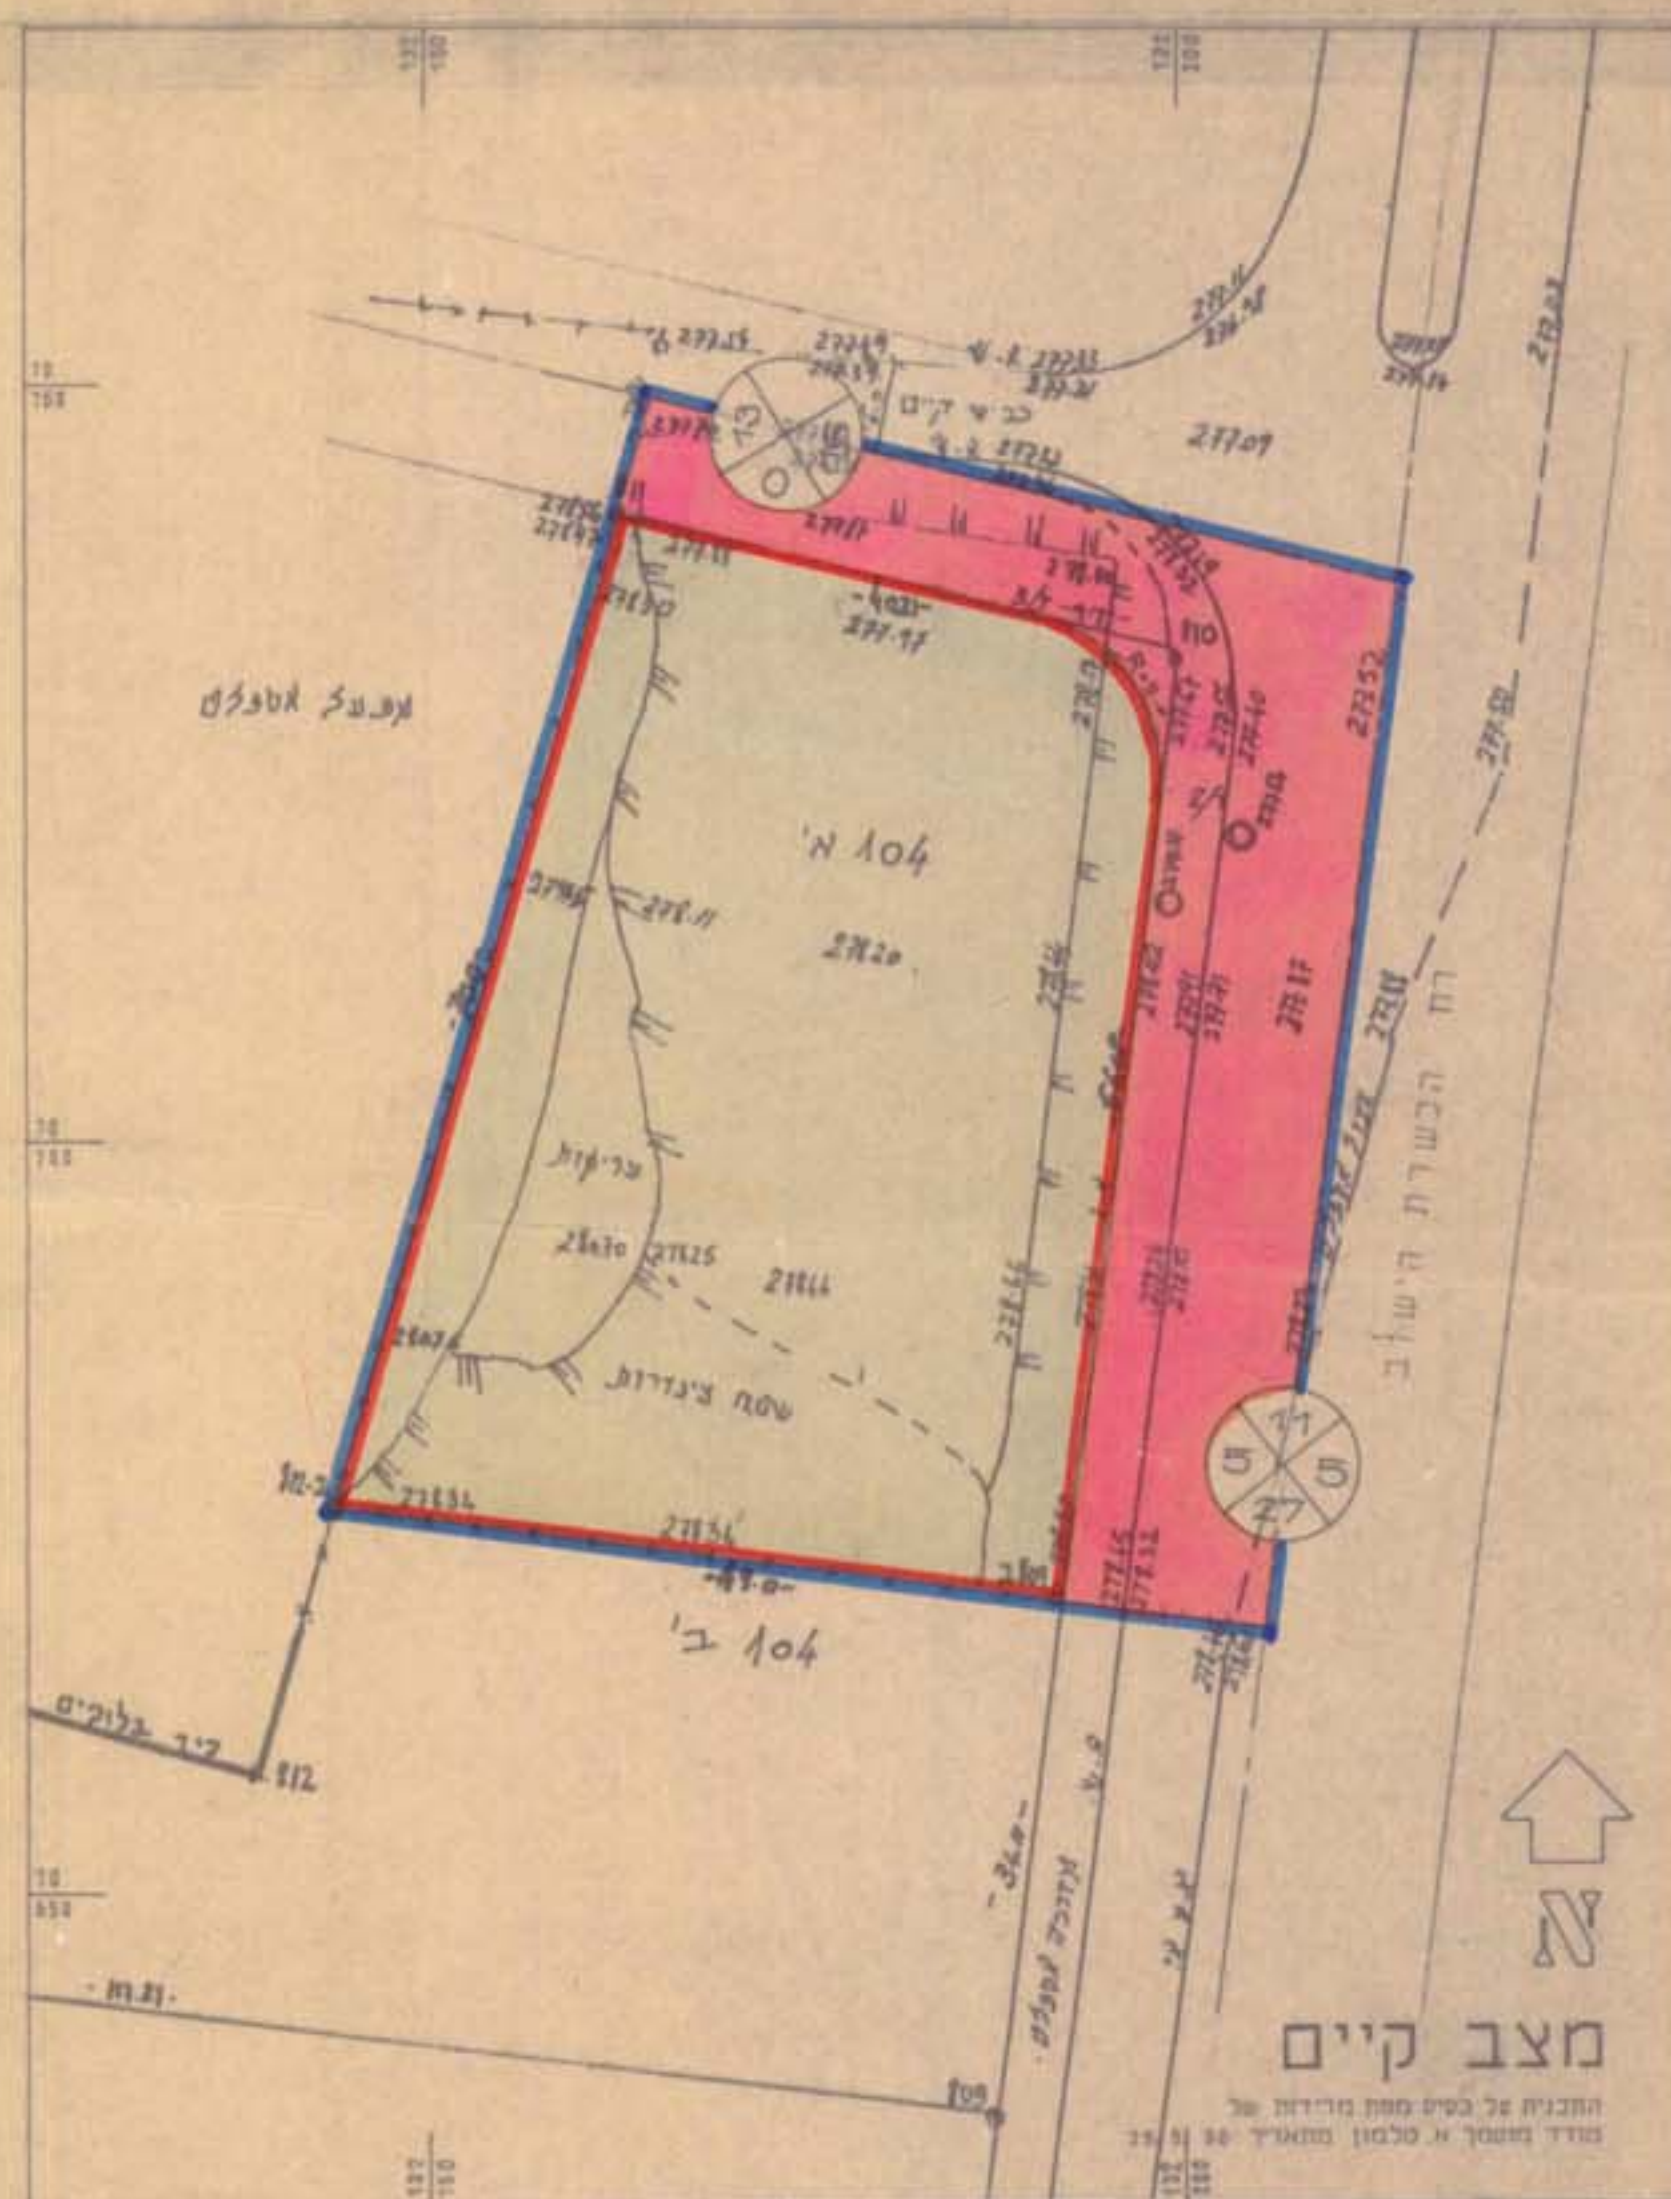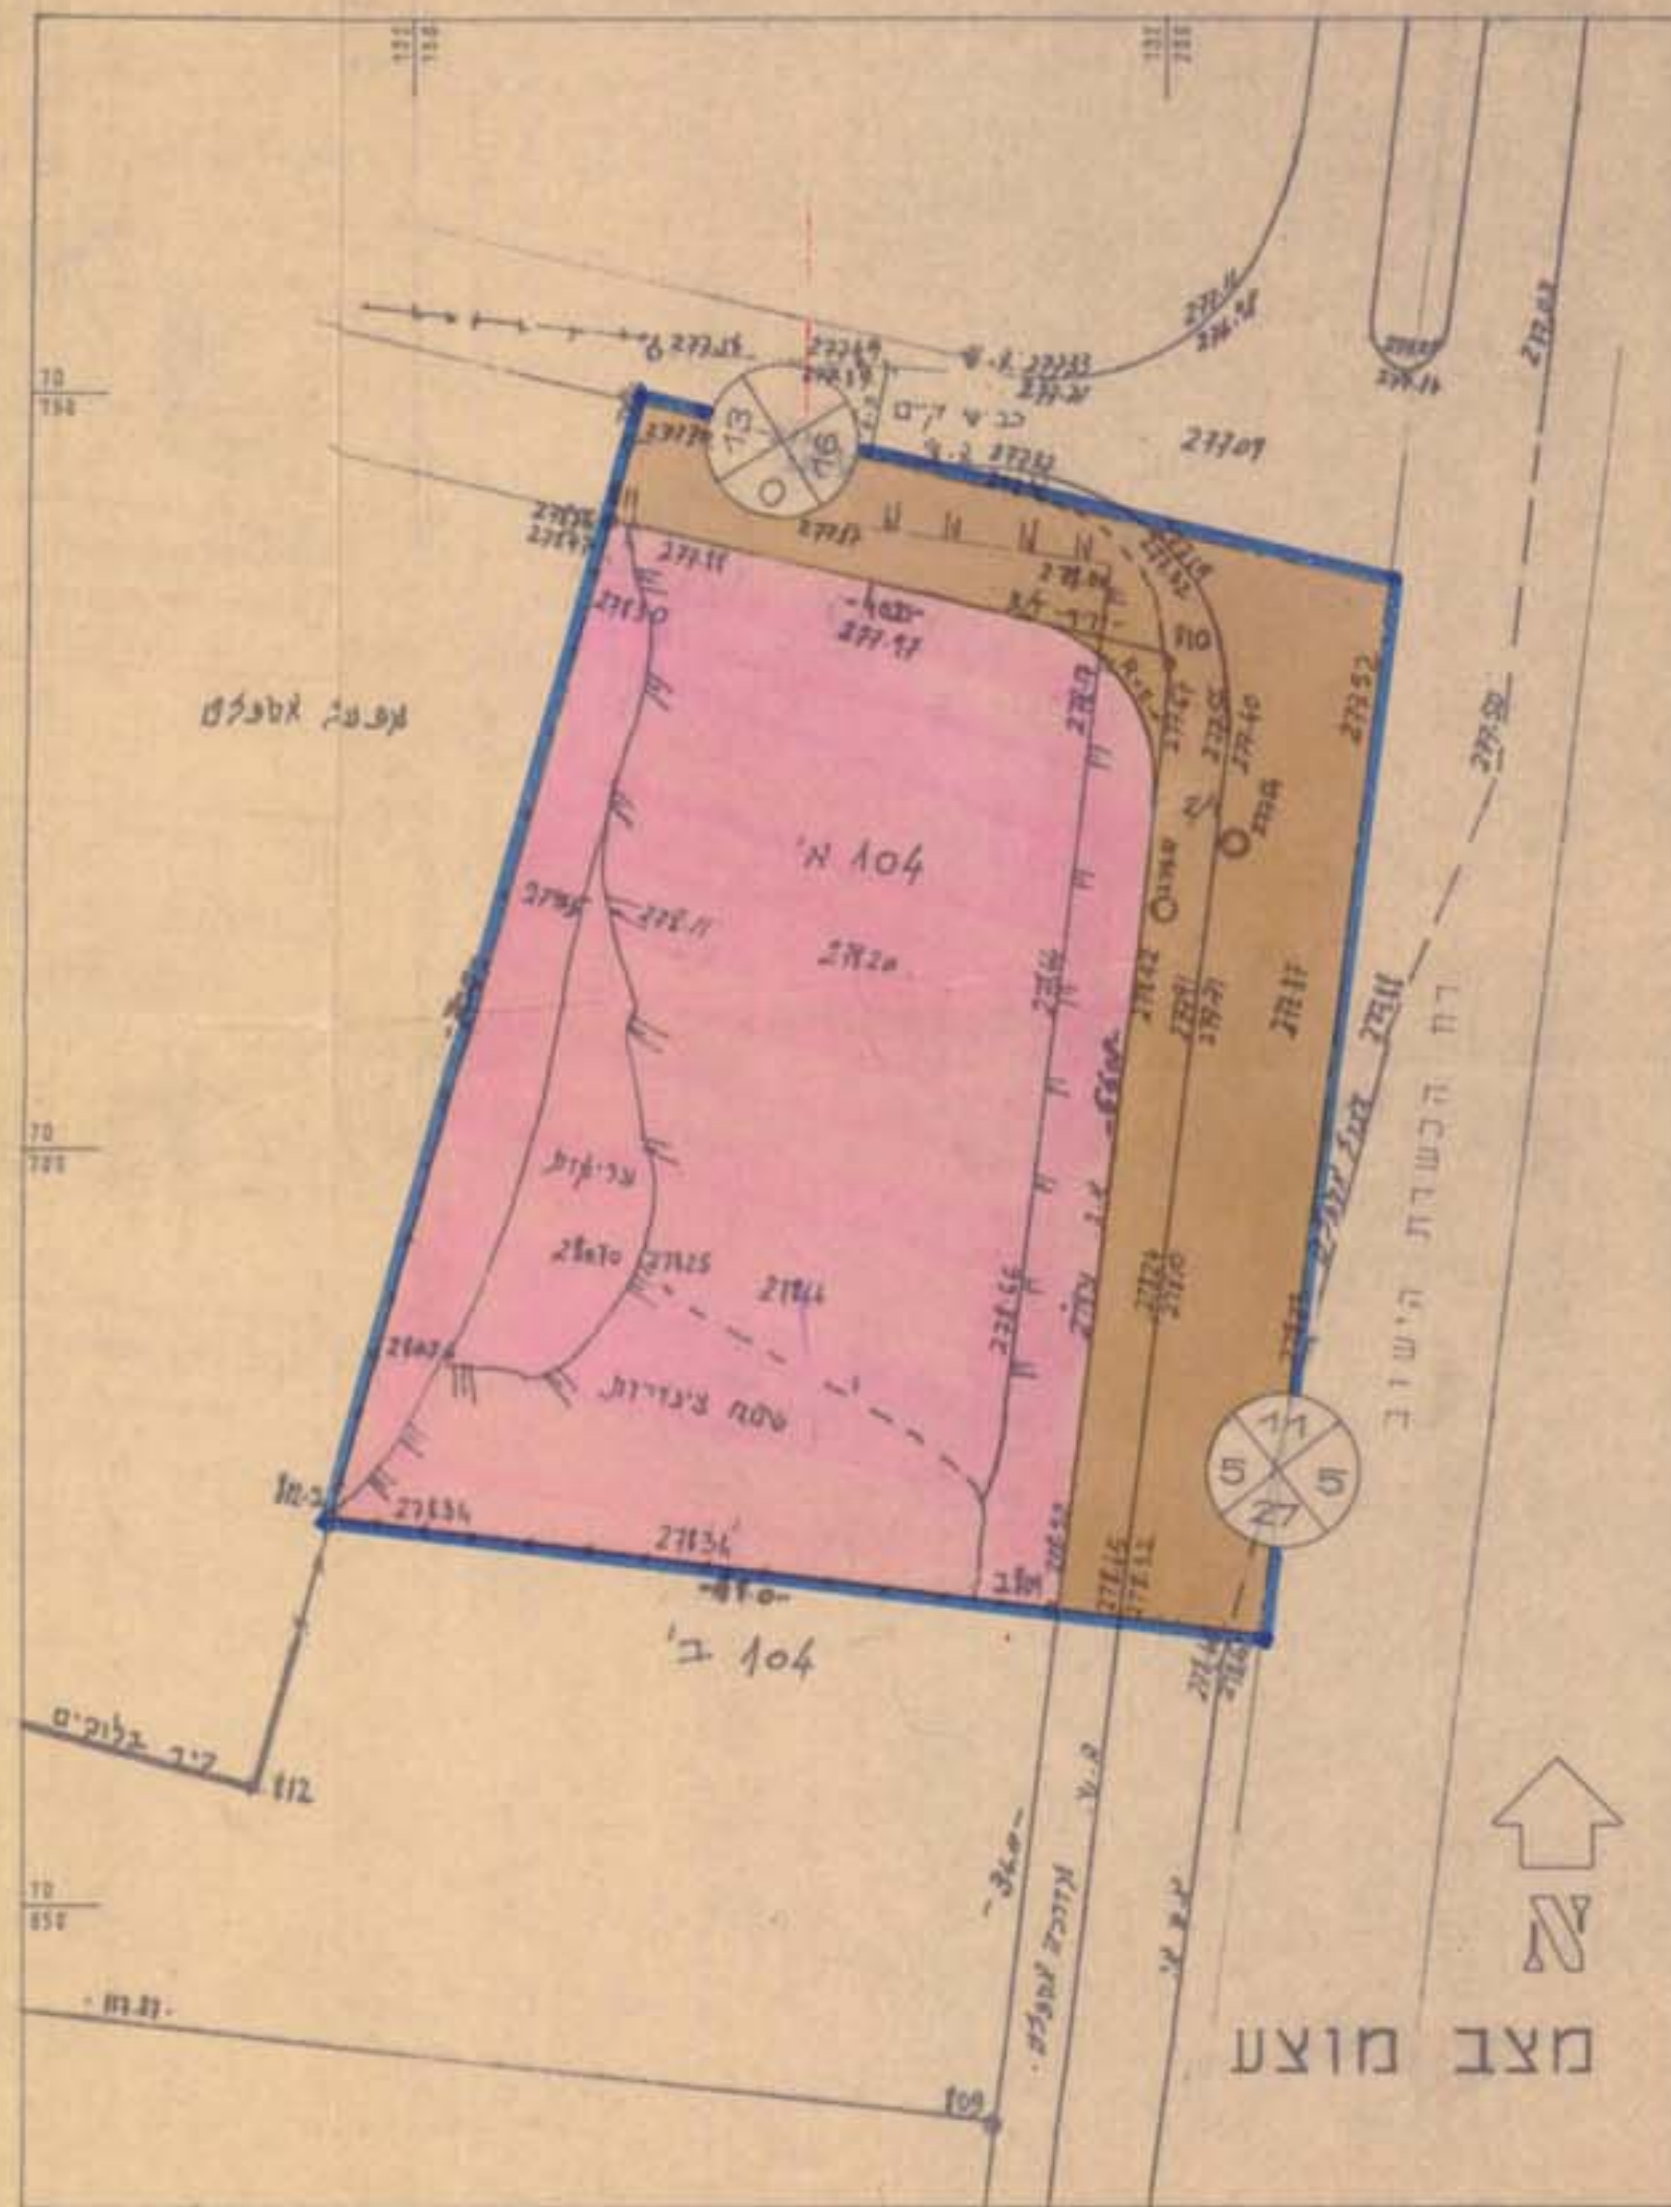

ועדה מקומית לתכנון ולבניה
חלטת הוועדה מס' 26/167/03/5
תאריך: 27.11.90
מקום: אזור מלאכה
מס' התכנית: 26/167/03/5

החלטת הוועדה
מס' 26/167/03/5

אדריכל חיים פלמן
מס' רישון 18113
מס' תל אביב 057-420472

קנה מידה 1:10000 תרשים סביבה



משרד הפנים מחוז הדרום
תת-מנהל תכנון ומבנה תשנ"א-1990
אישור תכנית מס' 26/167/03/5
החשדה והנתינת לתכנון ולבניה תחליטת
ביום 13/6/91 לאחר את דעת התכנית
סגן מנהל מחוז
החשדה והנתינת לתכנון ולבניה תחליטת
ביום 13/6/91 לאחר את דעת התכנית
סגן מנהל מחוז

הודעה על הפקדת תכנית מס' 26/167/03/5
מורשת בילקוט הפרסומים מס' 3861
ביום 28/3/91