

מרחב תכנון מקומי שמעונים
 תכנית מפורטת מס' 1/326/03/7
 שינוי לתכנית מפורטת מס' 326/03/7
 ערוער שכונה 4 א'

הועדה המחוזית לתכנון ולבנייה
 15.12.89
 12.3.90

מחוז: נפה: גוש: מחבר יוזם ומגיש התכנית: בעל הקרקע: שטח התכנית: תאריך: עורך התכנית:

הנגב: באר-שבע: 100083/9: משרד הבינוי והשיכון: מינהל מקרקעי ישראל בש: 3500 אדונם: 25.9.89: אדריכל ארונס אלכסנדר


מקרא:
 גבול התכנית
 בינוי ציבורי
 שטח ציבורי פתוח
 דרך משולבת (מולכי רגל/רכב)
 דרך מוצעת
 דרך קיימת
 מספר הדרך
 קו בנין
 רוחב הדרך




15.12.89
 12.3.90

מס' 15.12.89
 12.3.90


15.12.89
 12.3.90

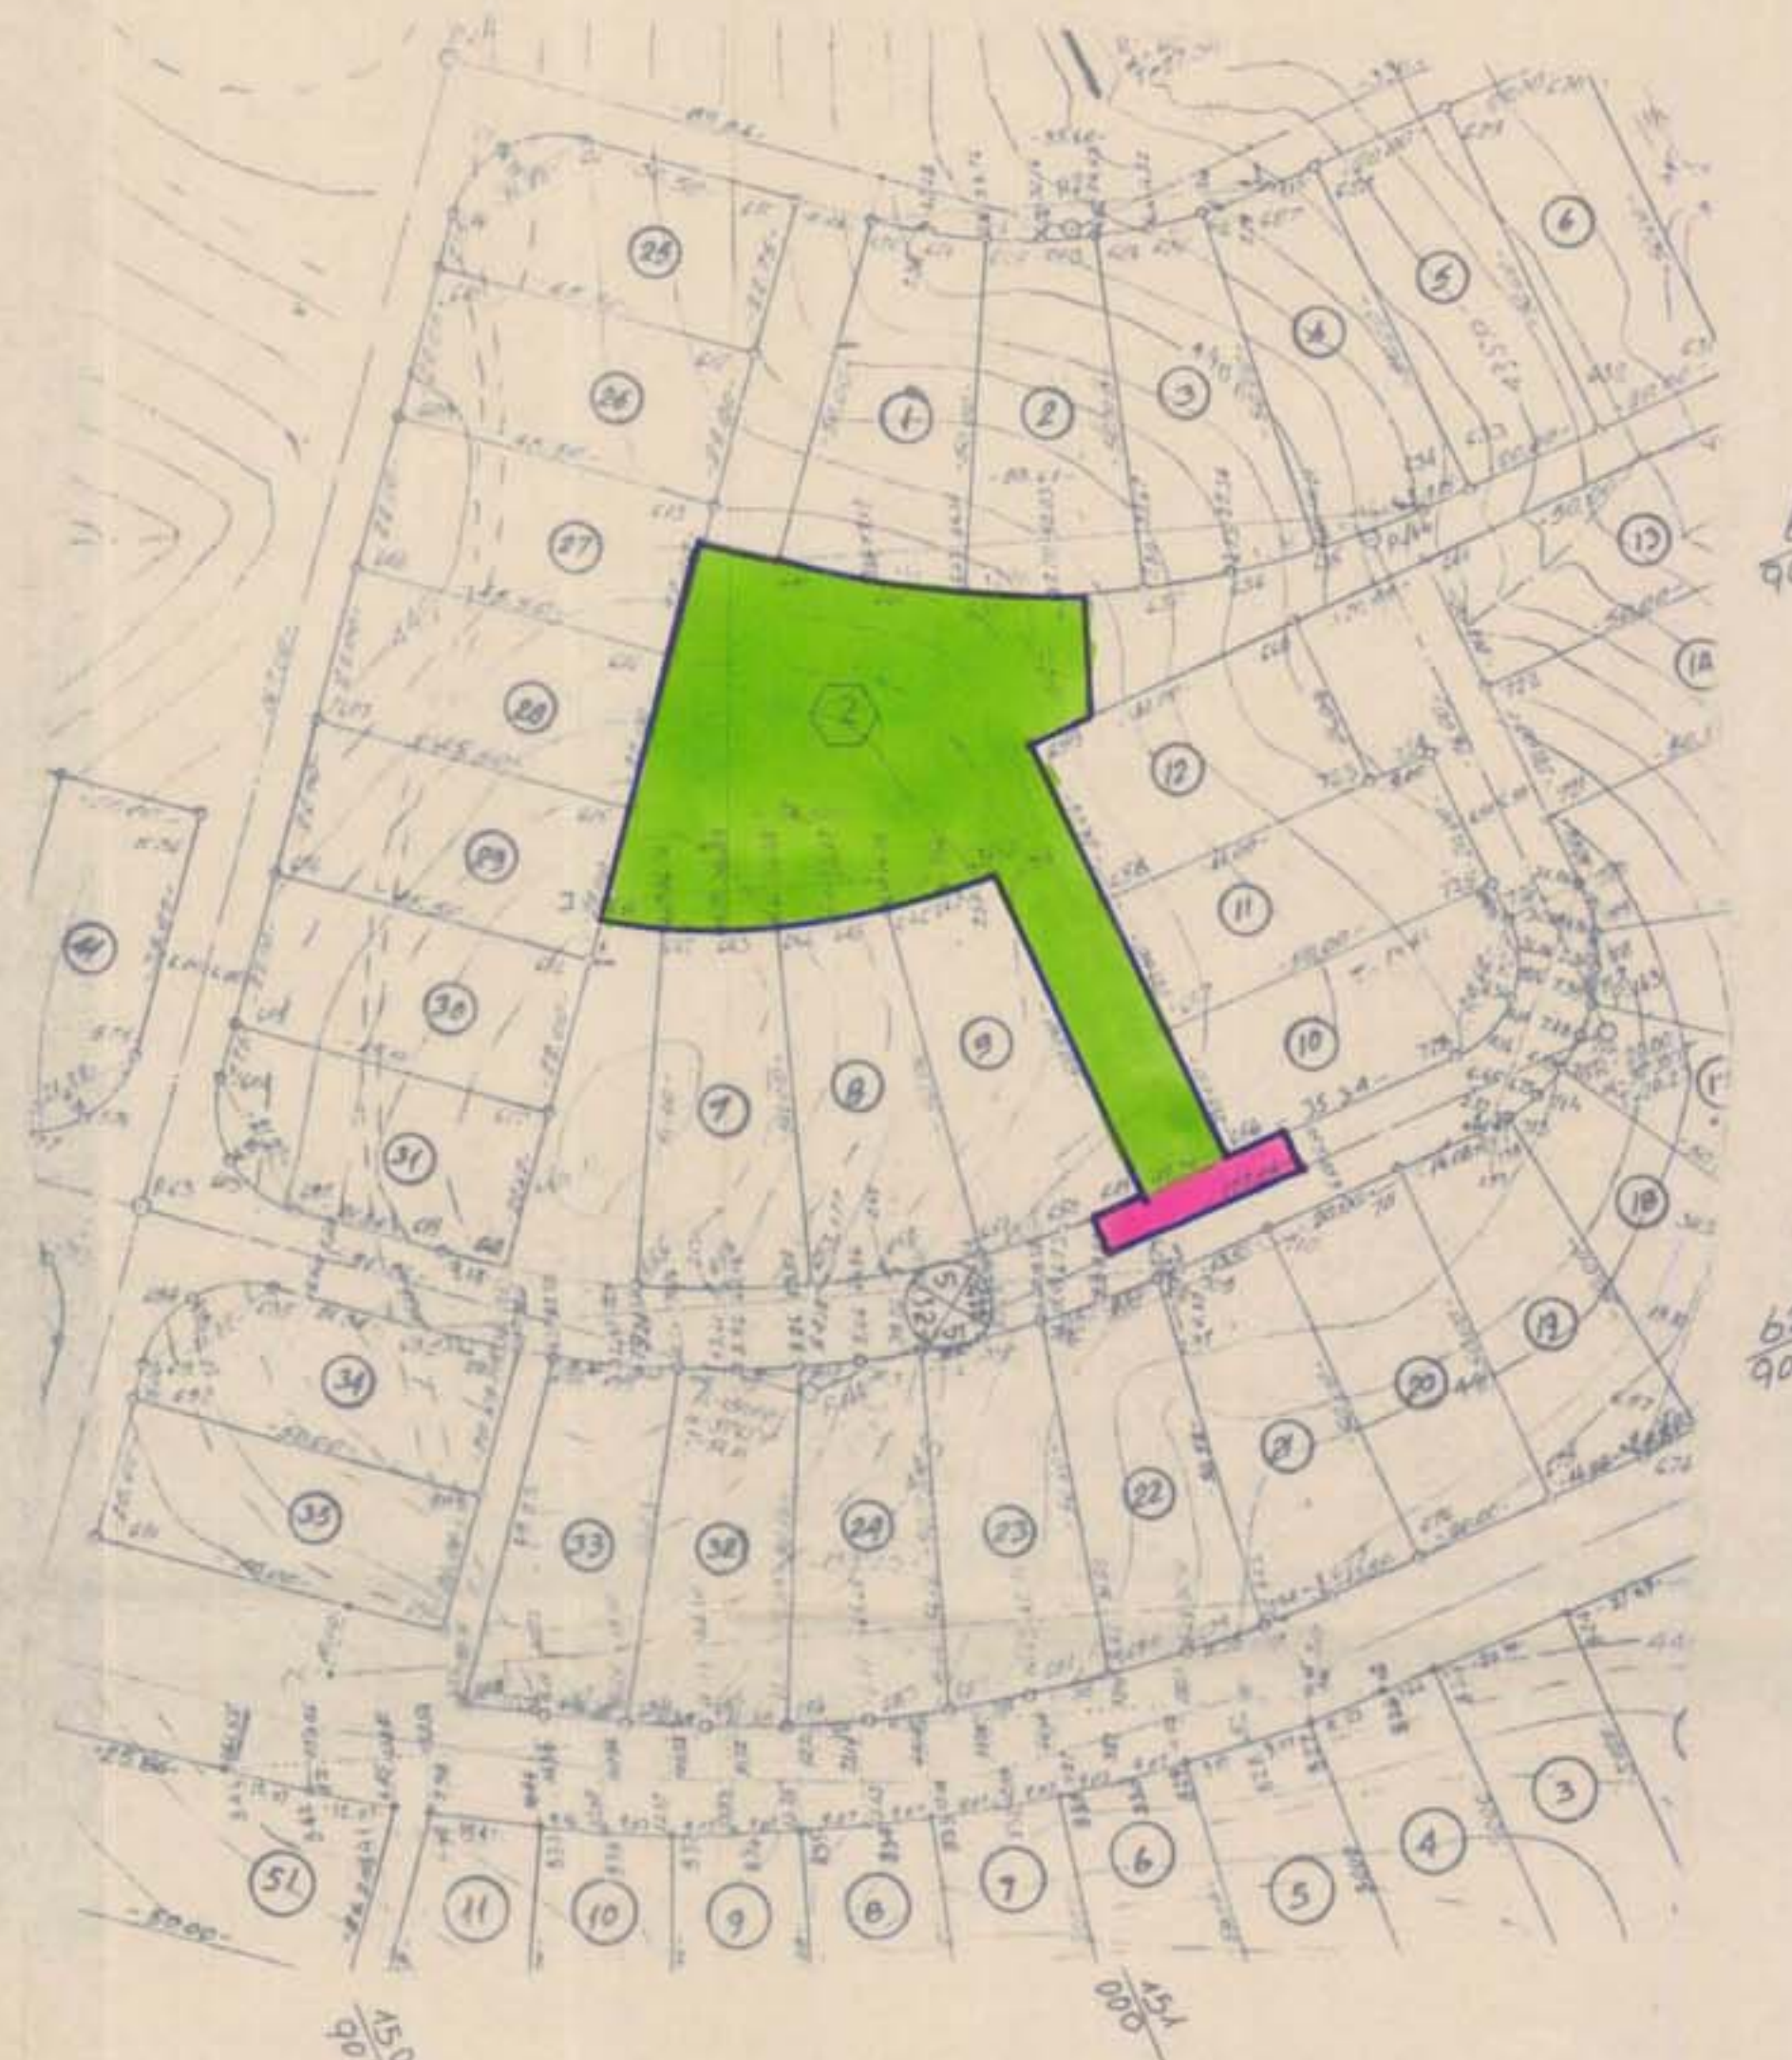

תכנית מאושרת ק.מ. 1:1000

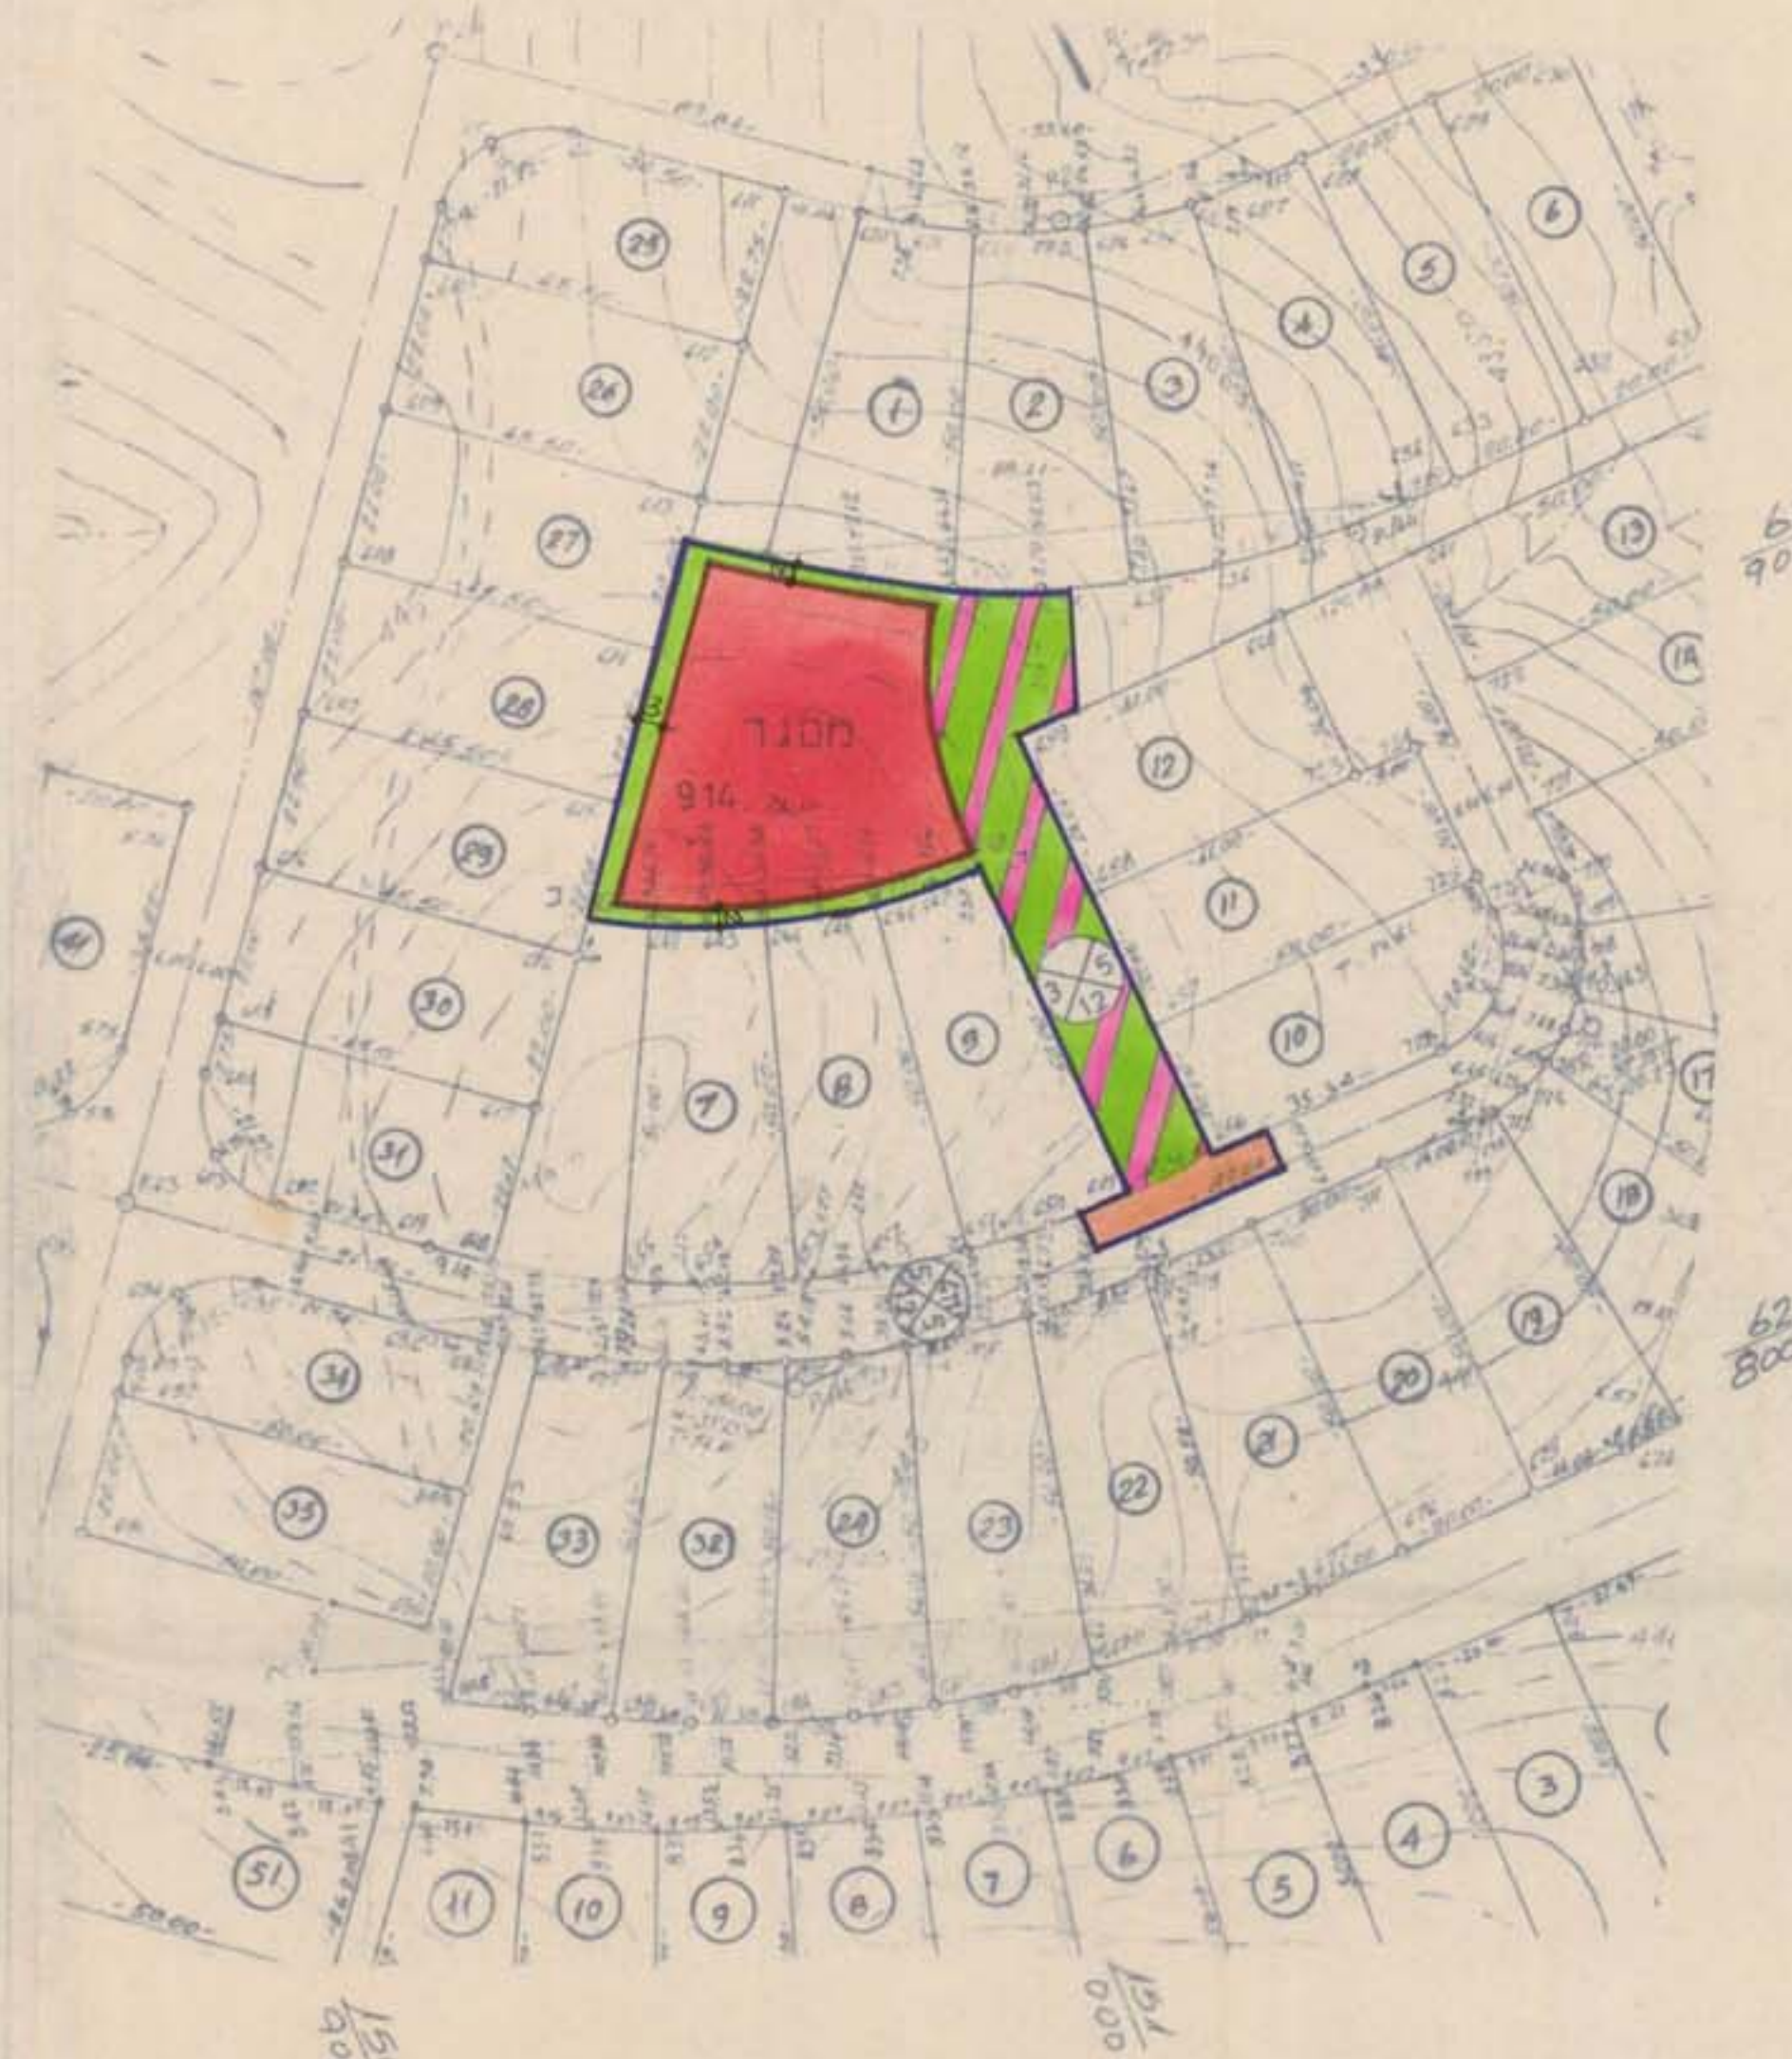

תכנית מוצעת ק.מ. 1:1000

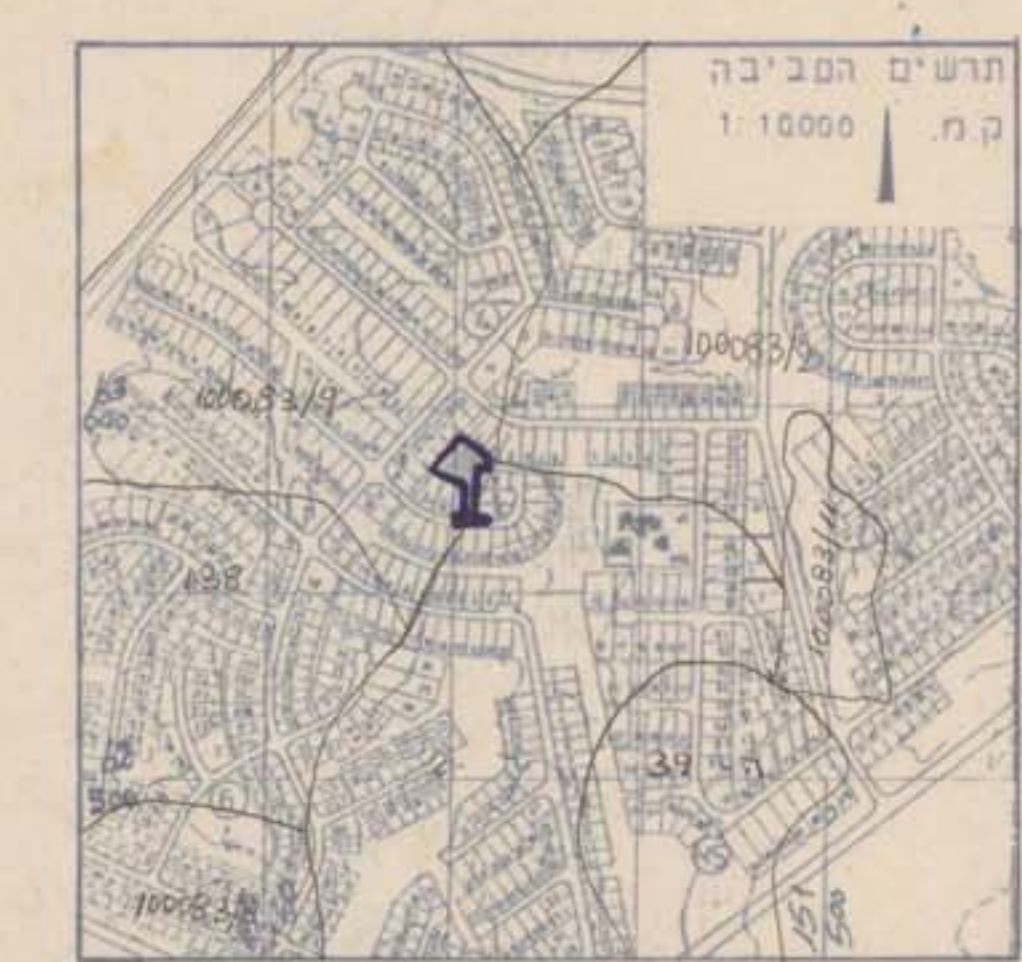

טבלת שטחים

מאושרת		מוצעת			
יעור	מס' המגרש	סה"כ שטח	מס' המגרש	יעור	סה"כ שטח
שטח ציבורי פתוח	2	3340	914	בנין ציבורי	914
				ש.צ.פ.	
				דרך משולבת	
דרכים		0.160		דרכים	
סה"כ		3500		סה"כ	

אישורים

משרד הבינוי והשיכון
 מחבר יוזם ומגיש התכנית
 אדריכל ארונס אלכסנדר

בעל הקרקע