

מחוז מרחב תכנון מקומי תיקון לתכנית מפורטת מס. 102/03/14

11/78

גוש מס. : 38558
שטח התכנית : 34.900 דונם
בעל הקרקע : מנהל מקרקעי-ישראל
יזם התכנית : מנהל מקרקעי-ישראל
הנדסה אזרחית-אינג'שמואל וייל בע"מ

חתימות
בעל הקרקע : תאריך:
היזם : תאריך:
המתכנן : תאריך:

מנהל מקרקעי ישראל
מחלקת תכנון ומרחב
מחוז הדרום
מאריך:
הנדסה אזרחית
אינג' וייל שמואל וייל בע"מ
ת.ד. 28
1978


טבלת שימושי-קרקע

שימושי קרקע	שטח במ"ר	% מהשטח הכללי
דרכים וחניות	7832	22%
מגורים	15794	45%
שטח ציבורי פתוח	11.275	33%
סה"כ	34900	100%

מקרא:
גבול התכנית
גבול חלקה
קו גובה קרקע טבעית
שטח ציבורי פתוח
אזור מגורים
כבישים קיימים
כבישים מתוכננים
מספר הכביש
קו בגין
רוחב הדרך


תרשים סביבה

1:5000

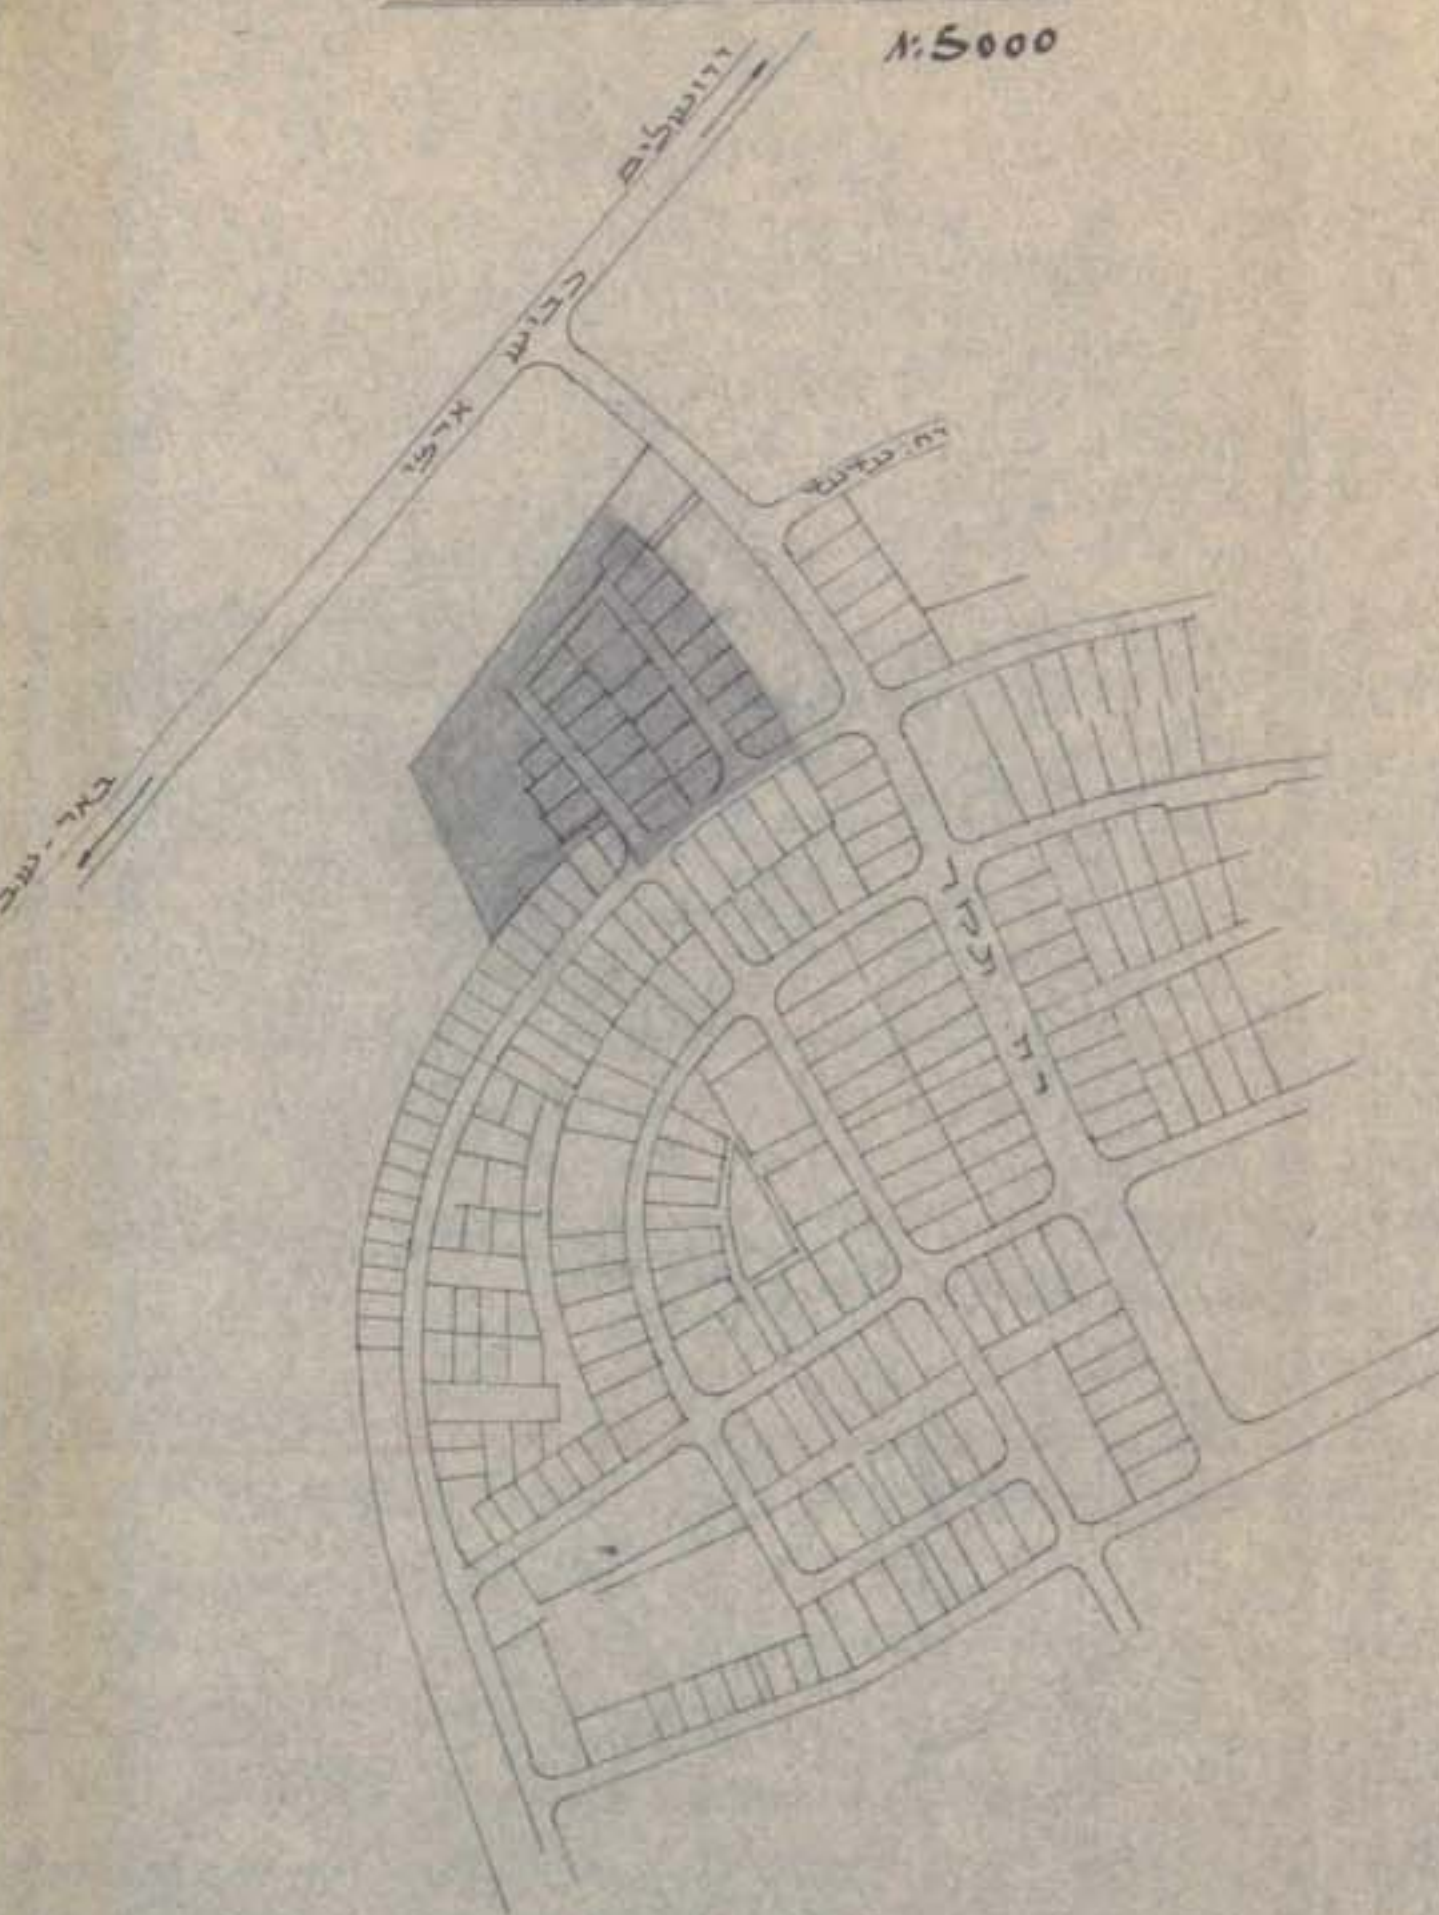


תכנית קיימת

1:2500

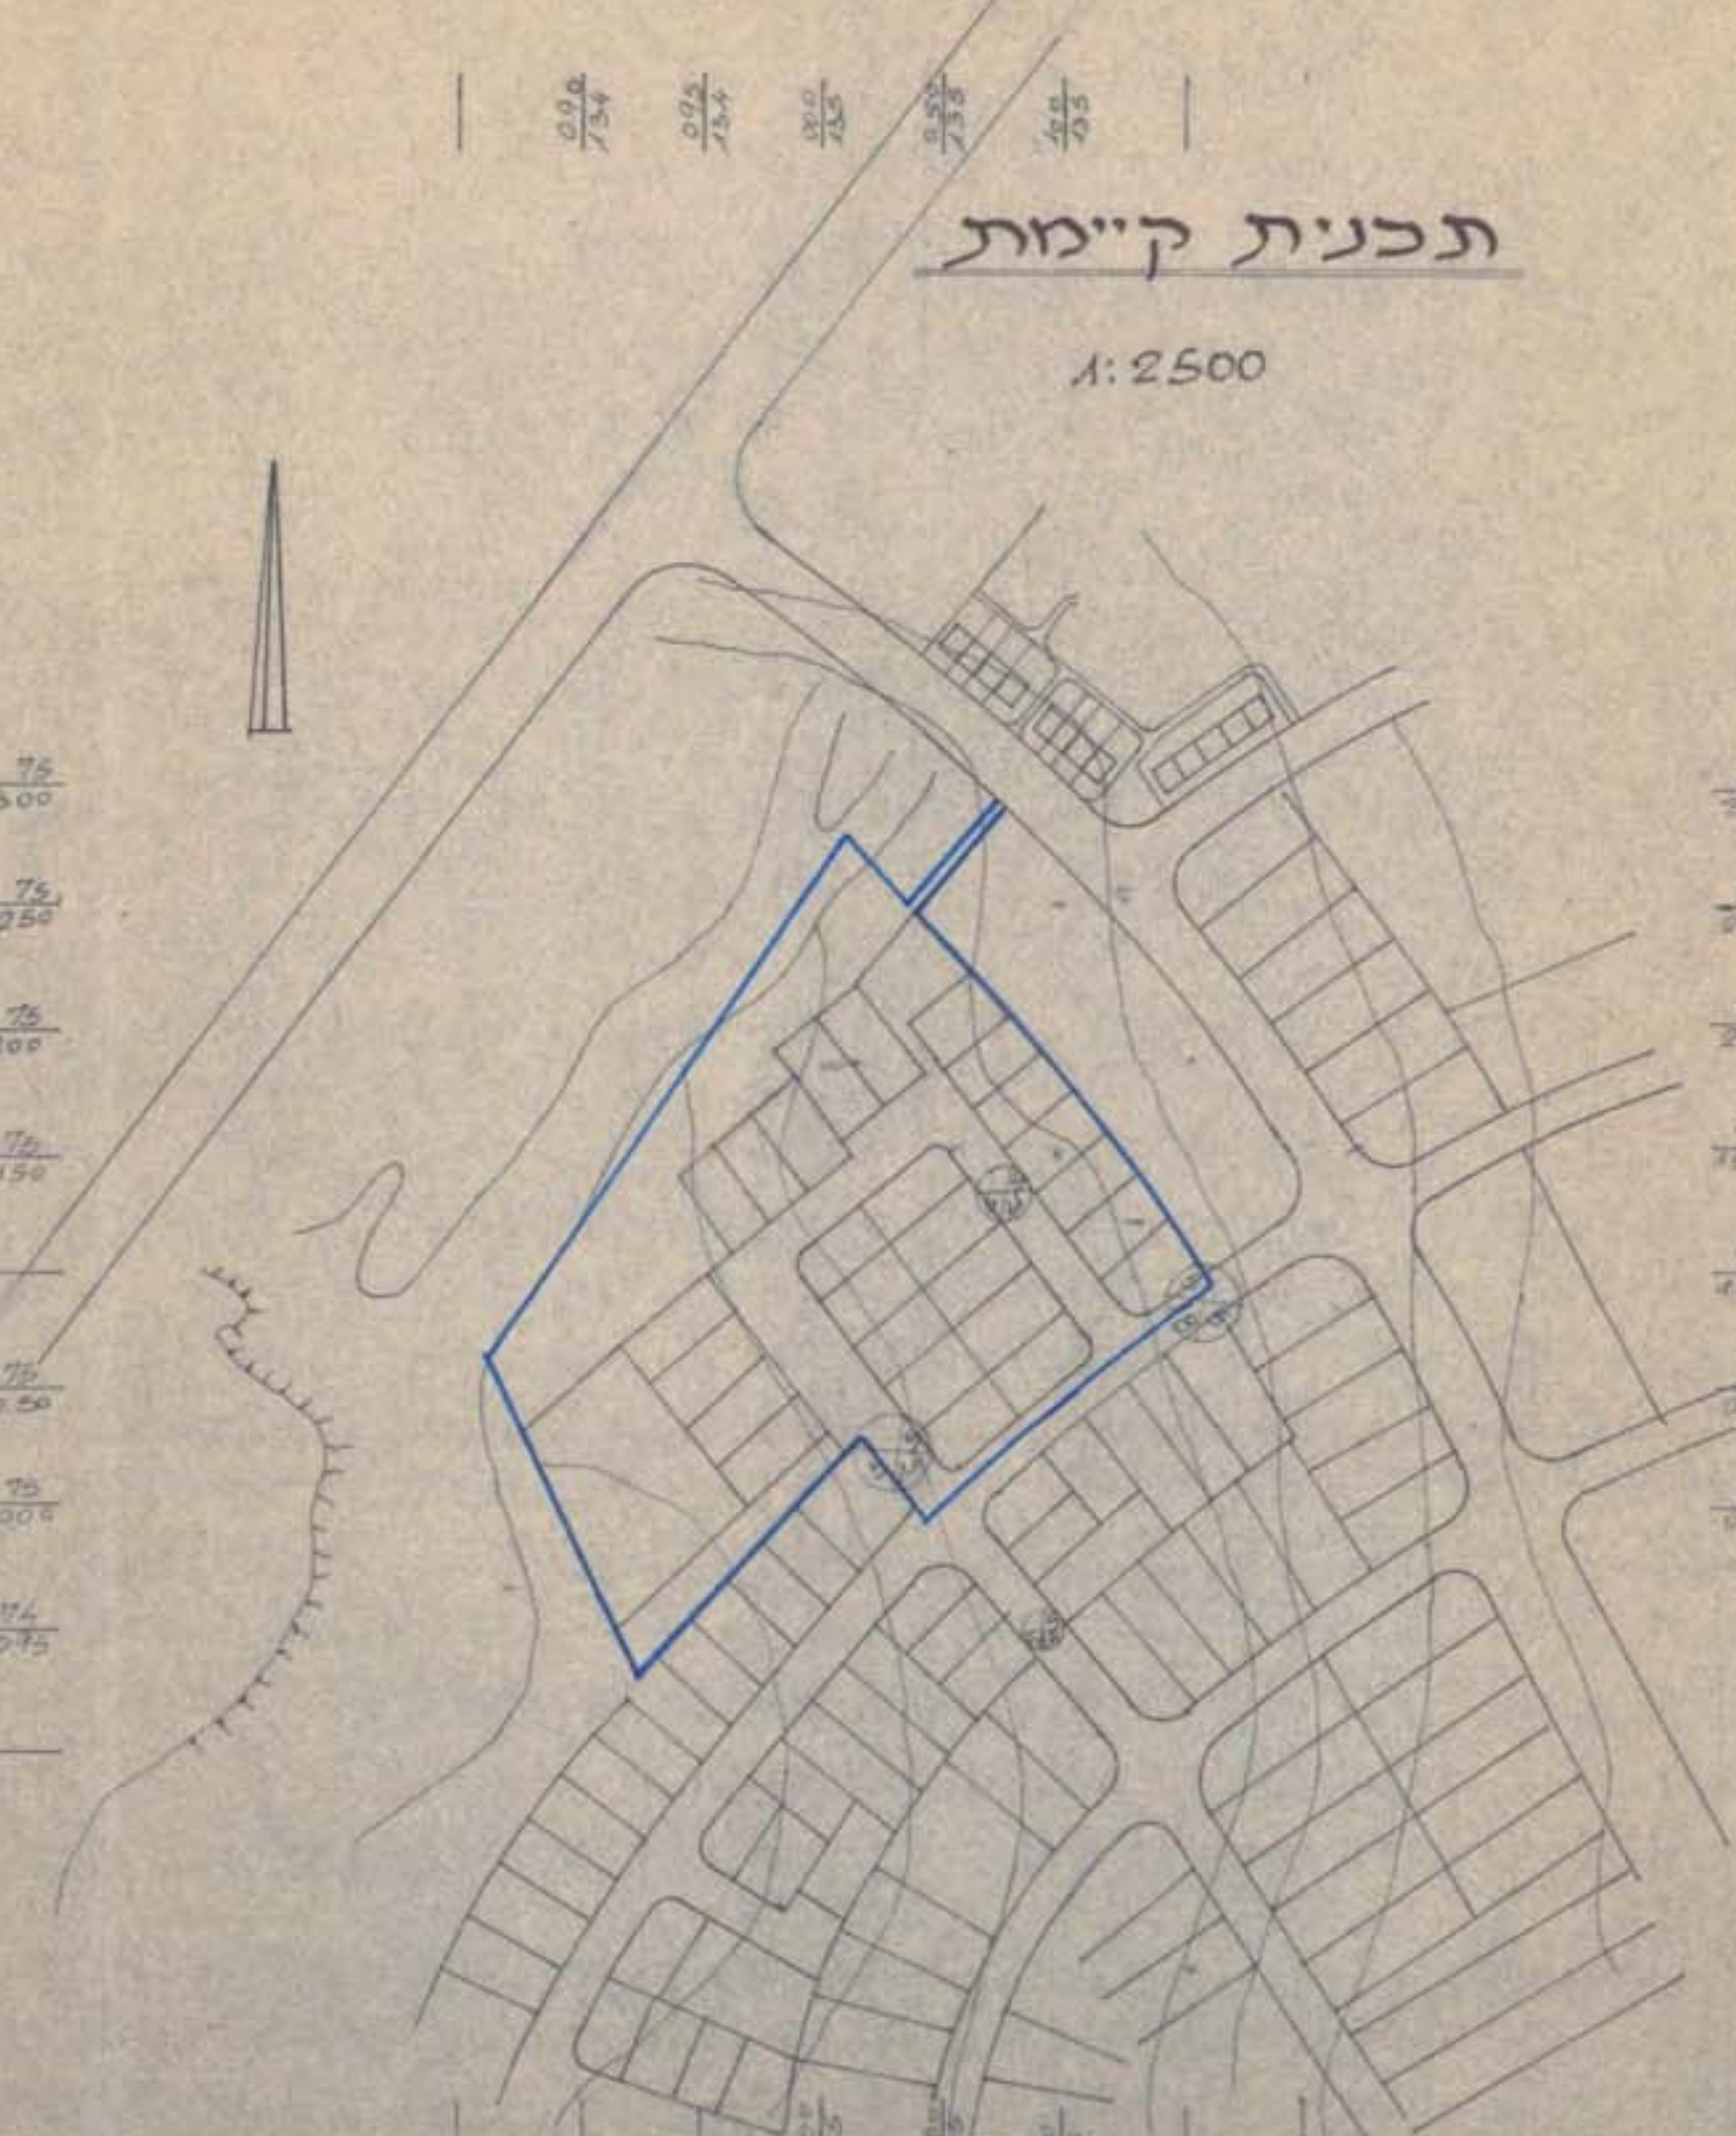

תכנית מוצעת

1:1250

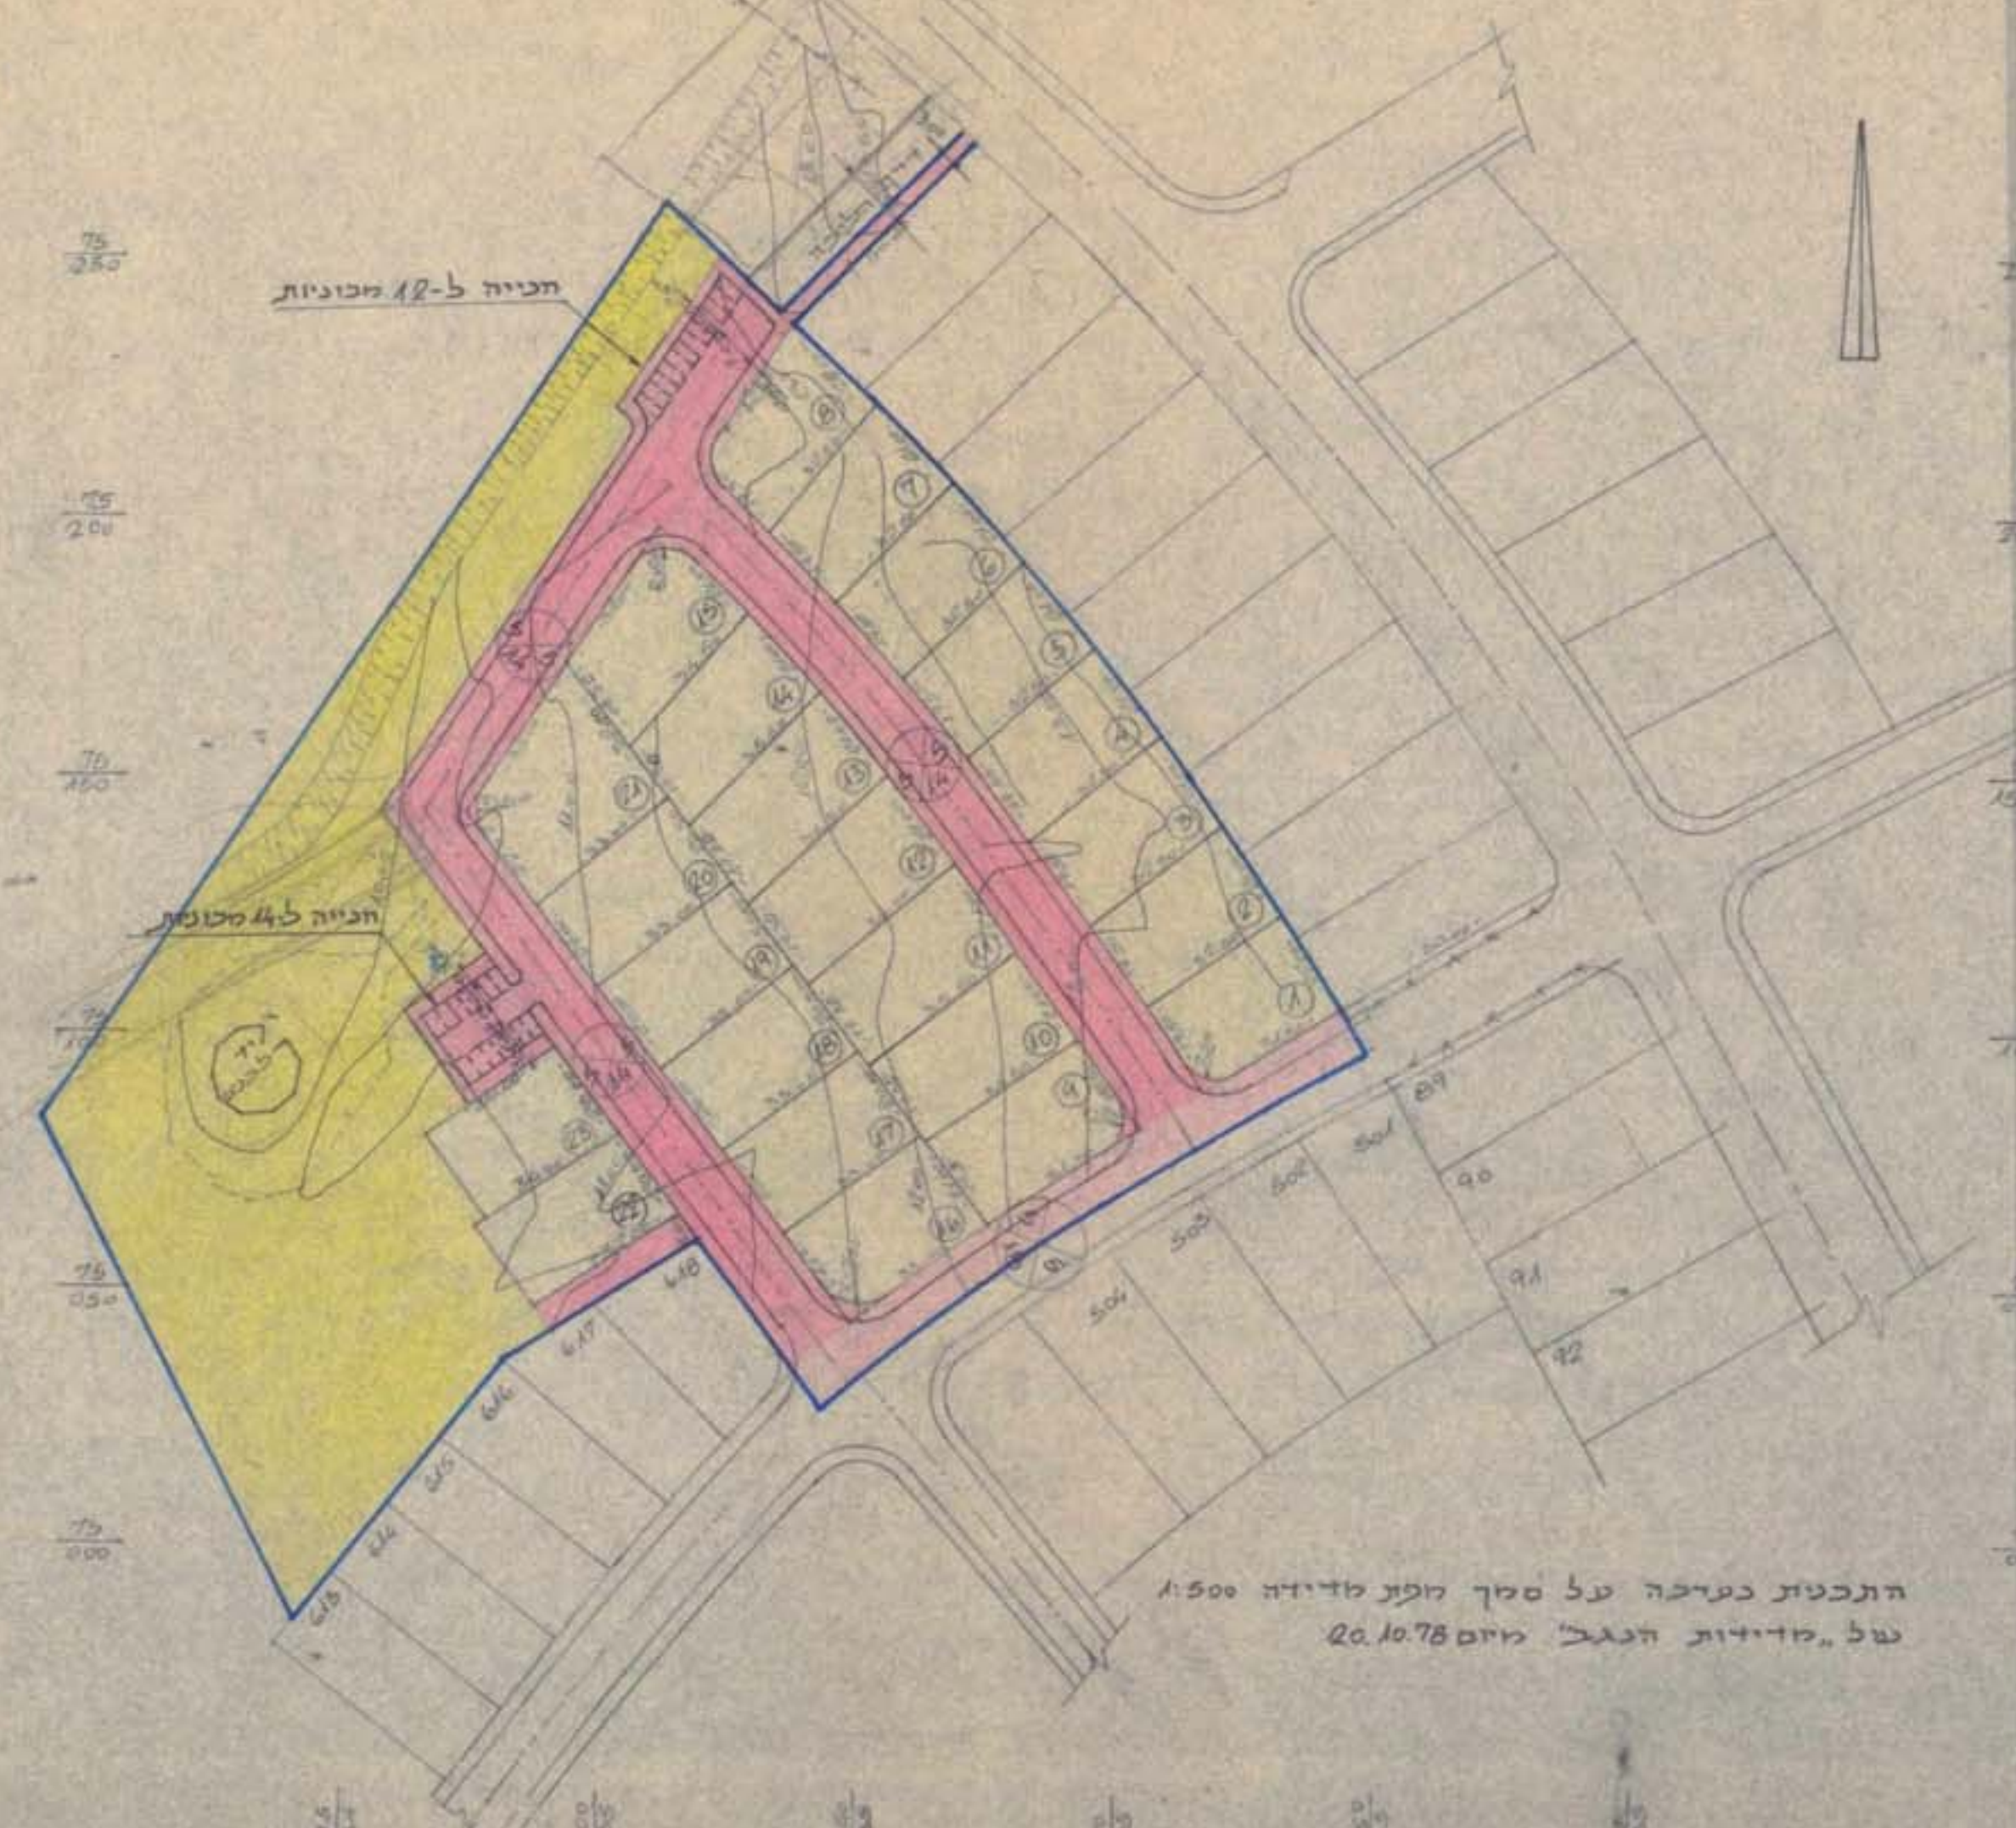

רשימת חגרים

חגרים	חגרים	סדר
1	664.00	ח"ד
2	658.00	ח"ד
3	658.00	ח"ד
4	658.00	ח"ד
5	658.00	ח"ד
6	658.00	ח"ד
7	658.00	ח"ד
8	674.00	ח"ד
9	692.00	ח"ד
10	706.00	ח"ד
11	721.00	ח"ד
12	731.00	ח"ד
13	726.00	ח"ד
14	706.00	ח"ד
15	708.00	ח"ד
16	681.00	ח"ד
17	668.00	ח"ד
18	668.00	ח"ד
19	668.00	ח"ד
20	668.00	ח"ד
21	905.00	ח"ד
22	660.00	ח"ד
23	600.00	ח"ד
סה"כ	15794.00	ח"ד

התכנית בעריכה על סמך חוק מדידה 1:500
של מדידות הנגל מיום 20.10.78

מנהל מקרקעי ישראל
מחלקת תכנון ומרחב
מחוז הדרום
מאריך:
הנדסה אזרחית
אינג' וייל שמואל וייל בע"מ
ת.ד. 28
1978

מנהל מקרקעי ישראל
מחלקת תכנון ומרחב
מחוז הדרום
מאריך:
הנדסה אזרחית
אינג' וייל שמואל וייל בע"מ
ת.ד. 28
1978