

על תכנית זו חכות הראות חוק הכיכי תכנון ובניה
 (הראות השעה) התען 1990, וחוק התכנון והבניה
 התשכ"ה 1965

מחוז הדרום
 מרחב תכנון מקומי

באר שבע
 תכנית מס' 5/במ/42




שני תוכנית מתאר באר שבע 102/02/5
 ותכנית מפורטת 124.03/5, 108/03/5

מסר


מחוז	דרום
נפה	באר שבע
מקום	באר שבע
נושאים	אויברסיטת בן גוריון
שטח תוכנית	61,957 דונם
הזום	אויברסיטת בן גוריון
בעל הפרט	מ"י
כ"מ	1,000
חוקר	1712
מחזור	נפה
מקום	באר שבע
נושאים	אויברסיטת בן גוריון
שטח תוכנית	61,957 דונם
הזום	אויברסיטת בן גוריון
בעל הפרט	מ"י
כ"מ	1,000
חוקר	1712

טבלת השטחים ע"י מדידה נרפית

שטח	מספר	שטח	שטח
קרקע	1	25,815	165
קרקע	2	10,115	36
קרקע	3	7690	-
דרכים		18,330	
סולח		61,950	201

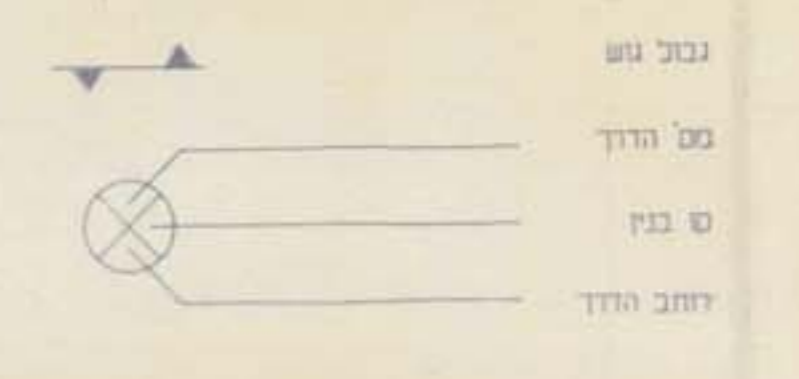


חתימת עורך התכנית
 חתימת יוזם התכנית
 חתימת בעל הפרט

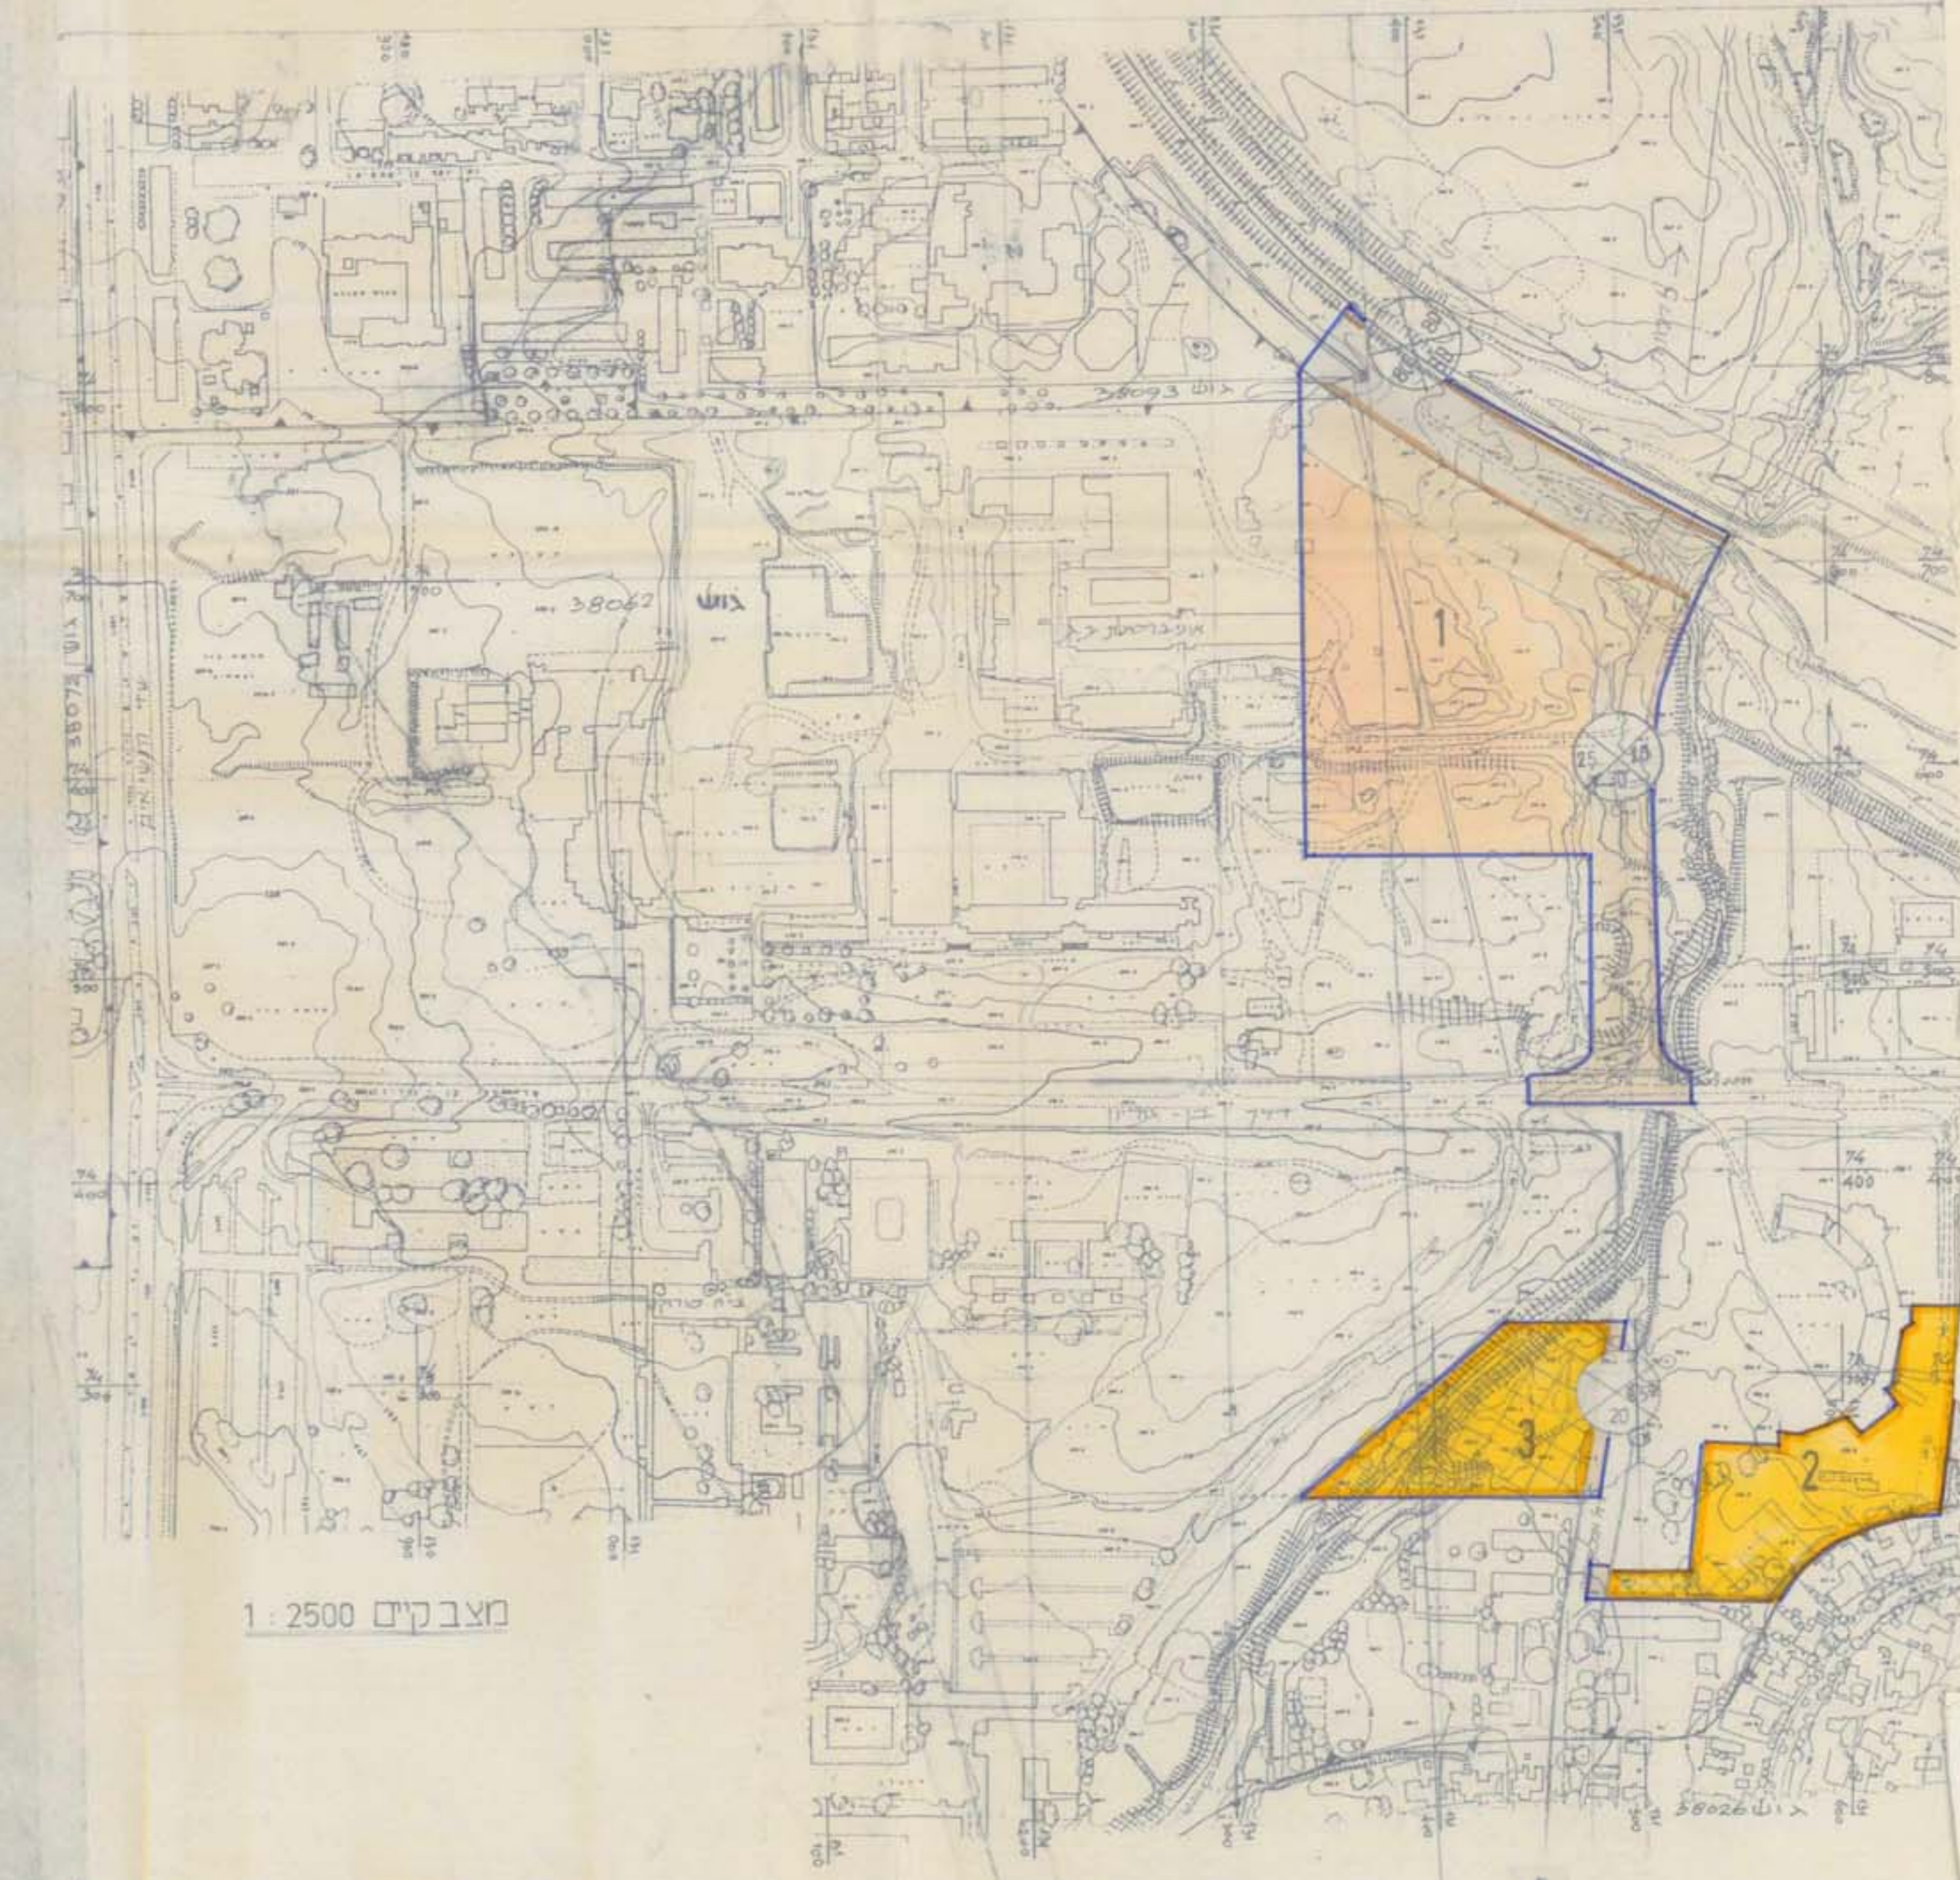

מצב מוצע בק"מ 1:1000

מצב מוצע קנ"מ 1:1000
 בית הוליס סוקרה

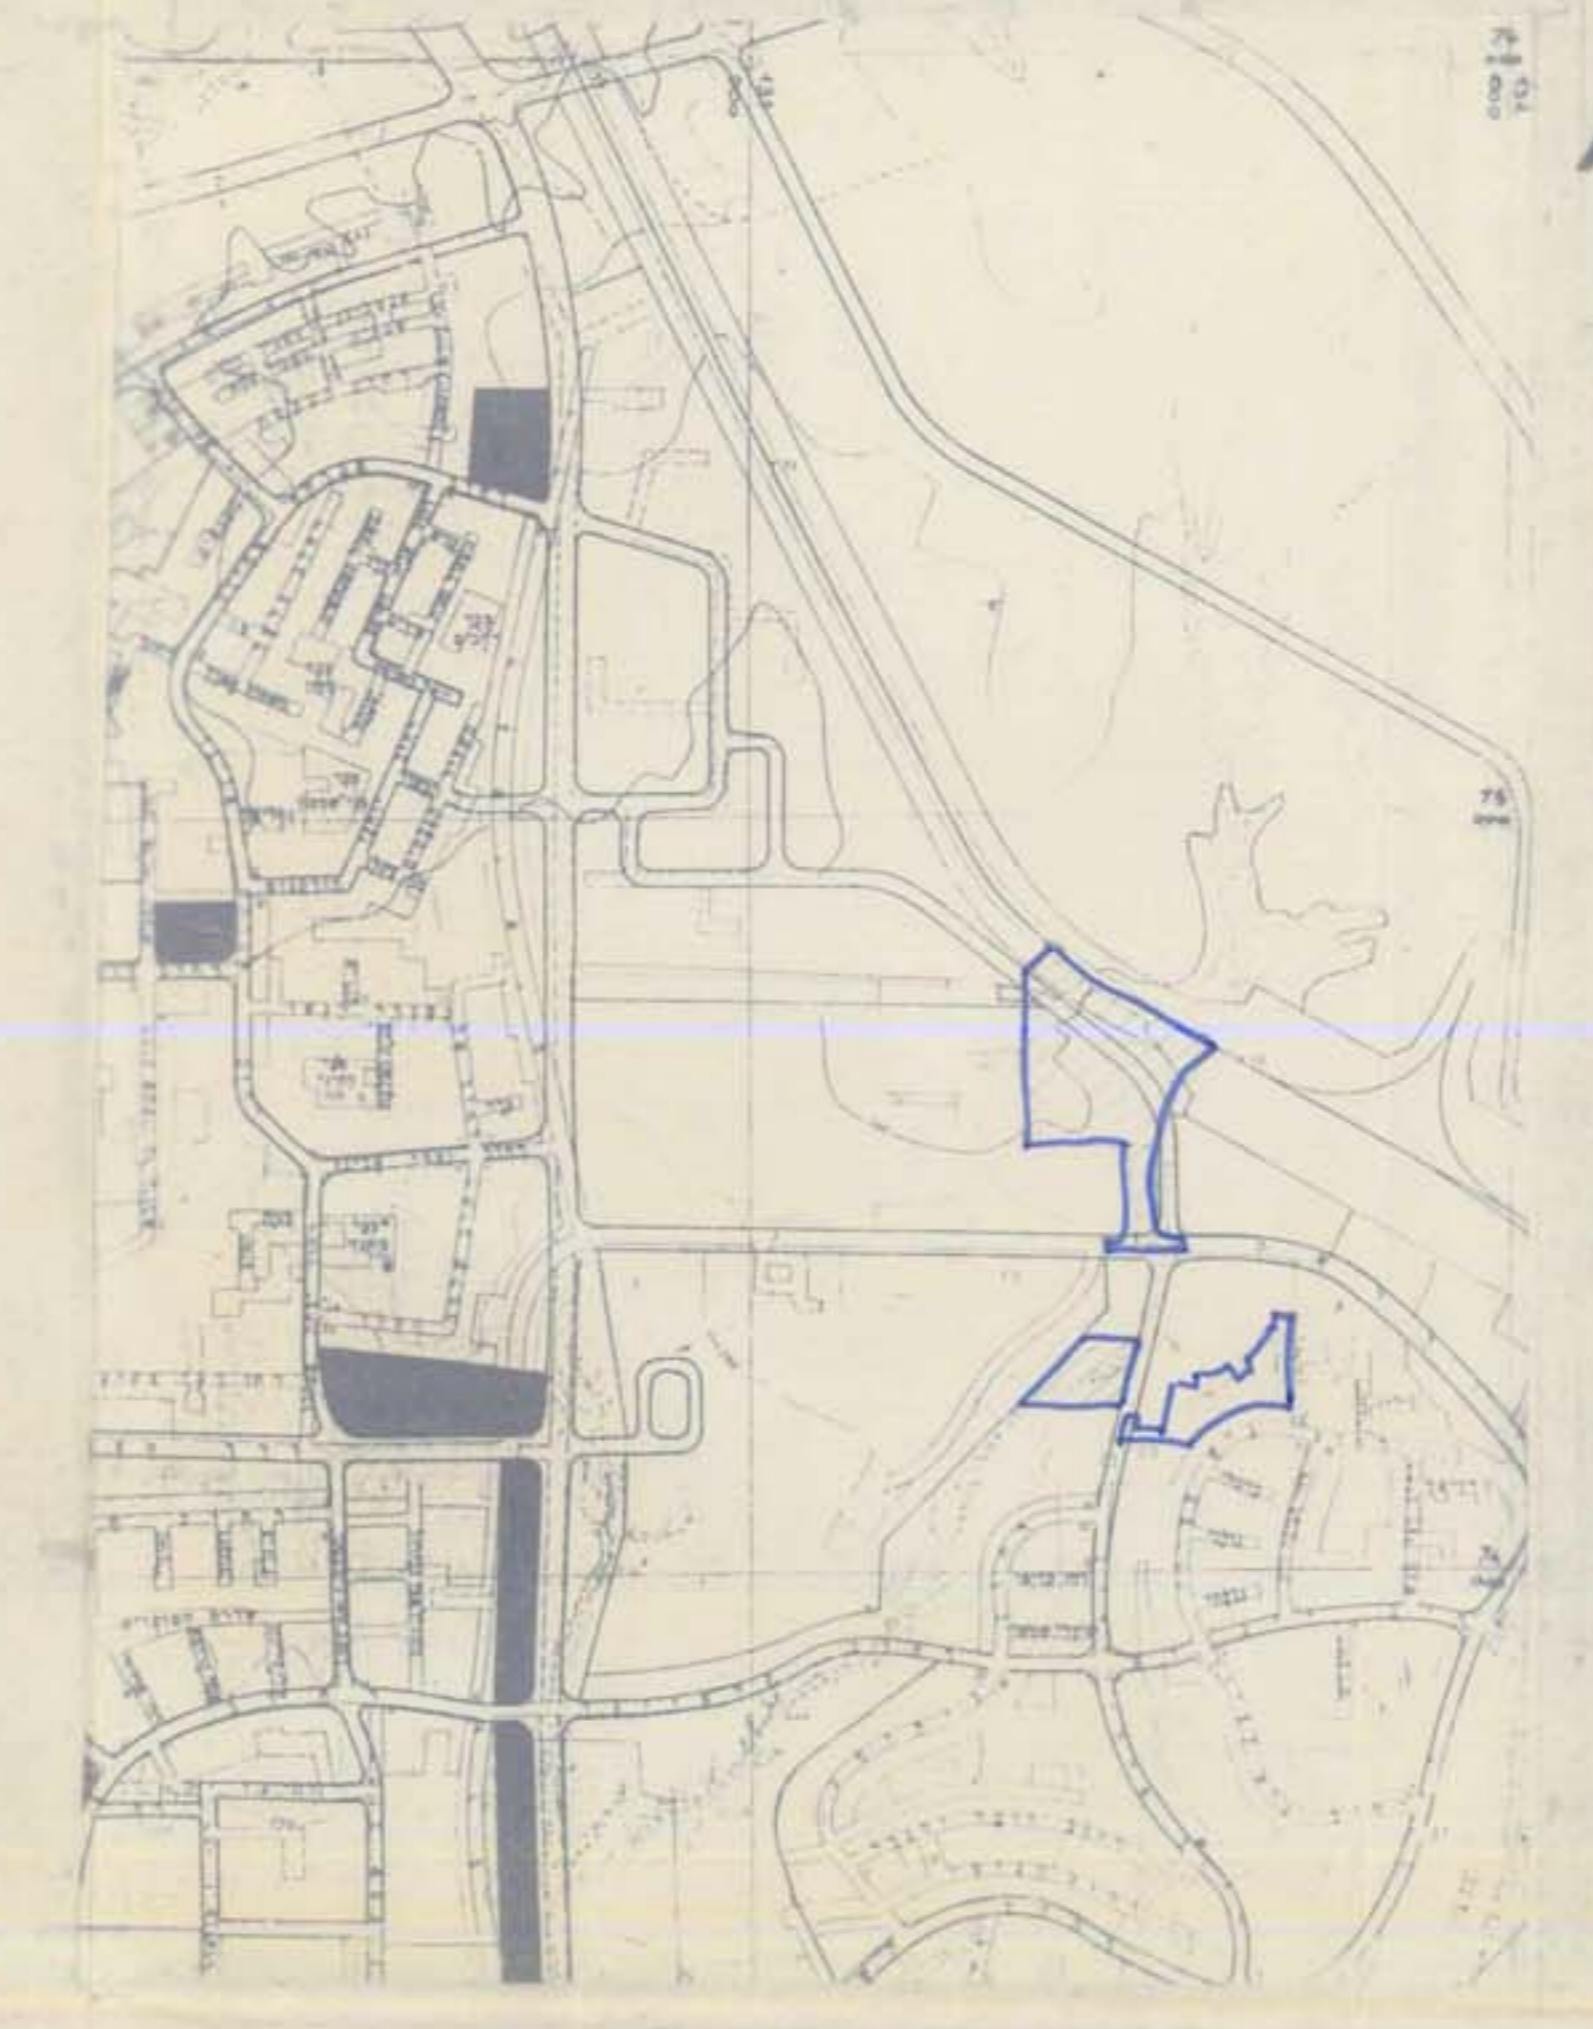

תרשים הסביבה 1:10,000

אויברסיטת בן גוריון
 הקמפוס, אזור ספורט, ומעונות סטודנטים
 קנה מידה: 1:10,000
 חוק עמרי אויברסיטת בן גוריון



1881 ט.א. 1881