

מרחב תכנון מקומי - שמעוניים

כסייפה

1/249/03/7

תכנית מפורטת מס' לשכונה 18

מחוז - הדרום

נפה - באר שבע

מועצה איזורית -

בעל הקרקע - מדינת ישראל


היוזם - משרד הבינוי והשיכון

המתכנן - א. קפלן - עמית אדריכלים

שטח התכנית - 150.77 ד'

קנה מידה - 1:2500

חרשים הסביבה 1=25000

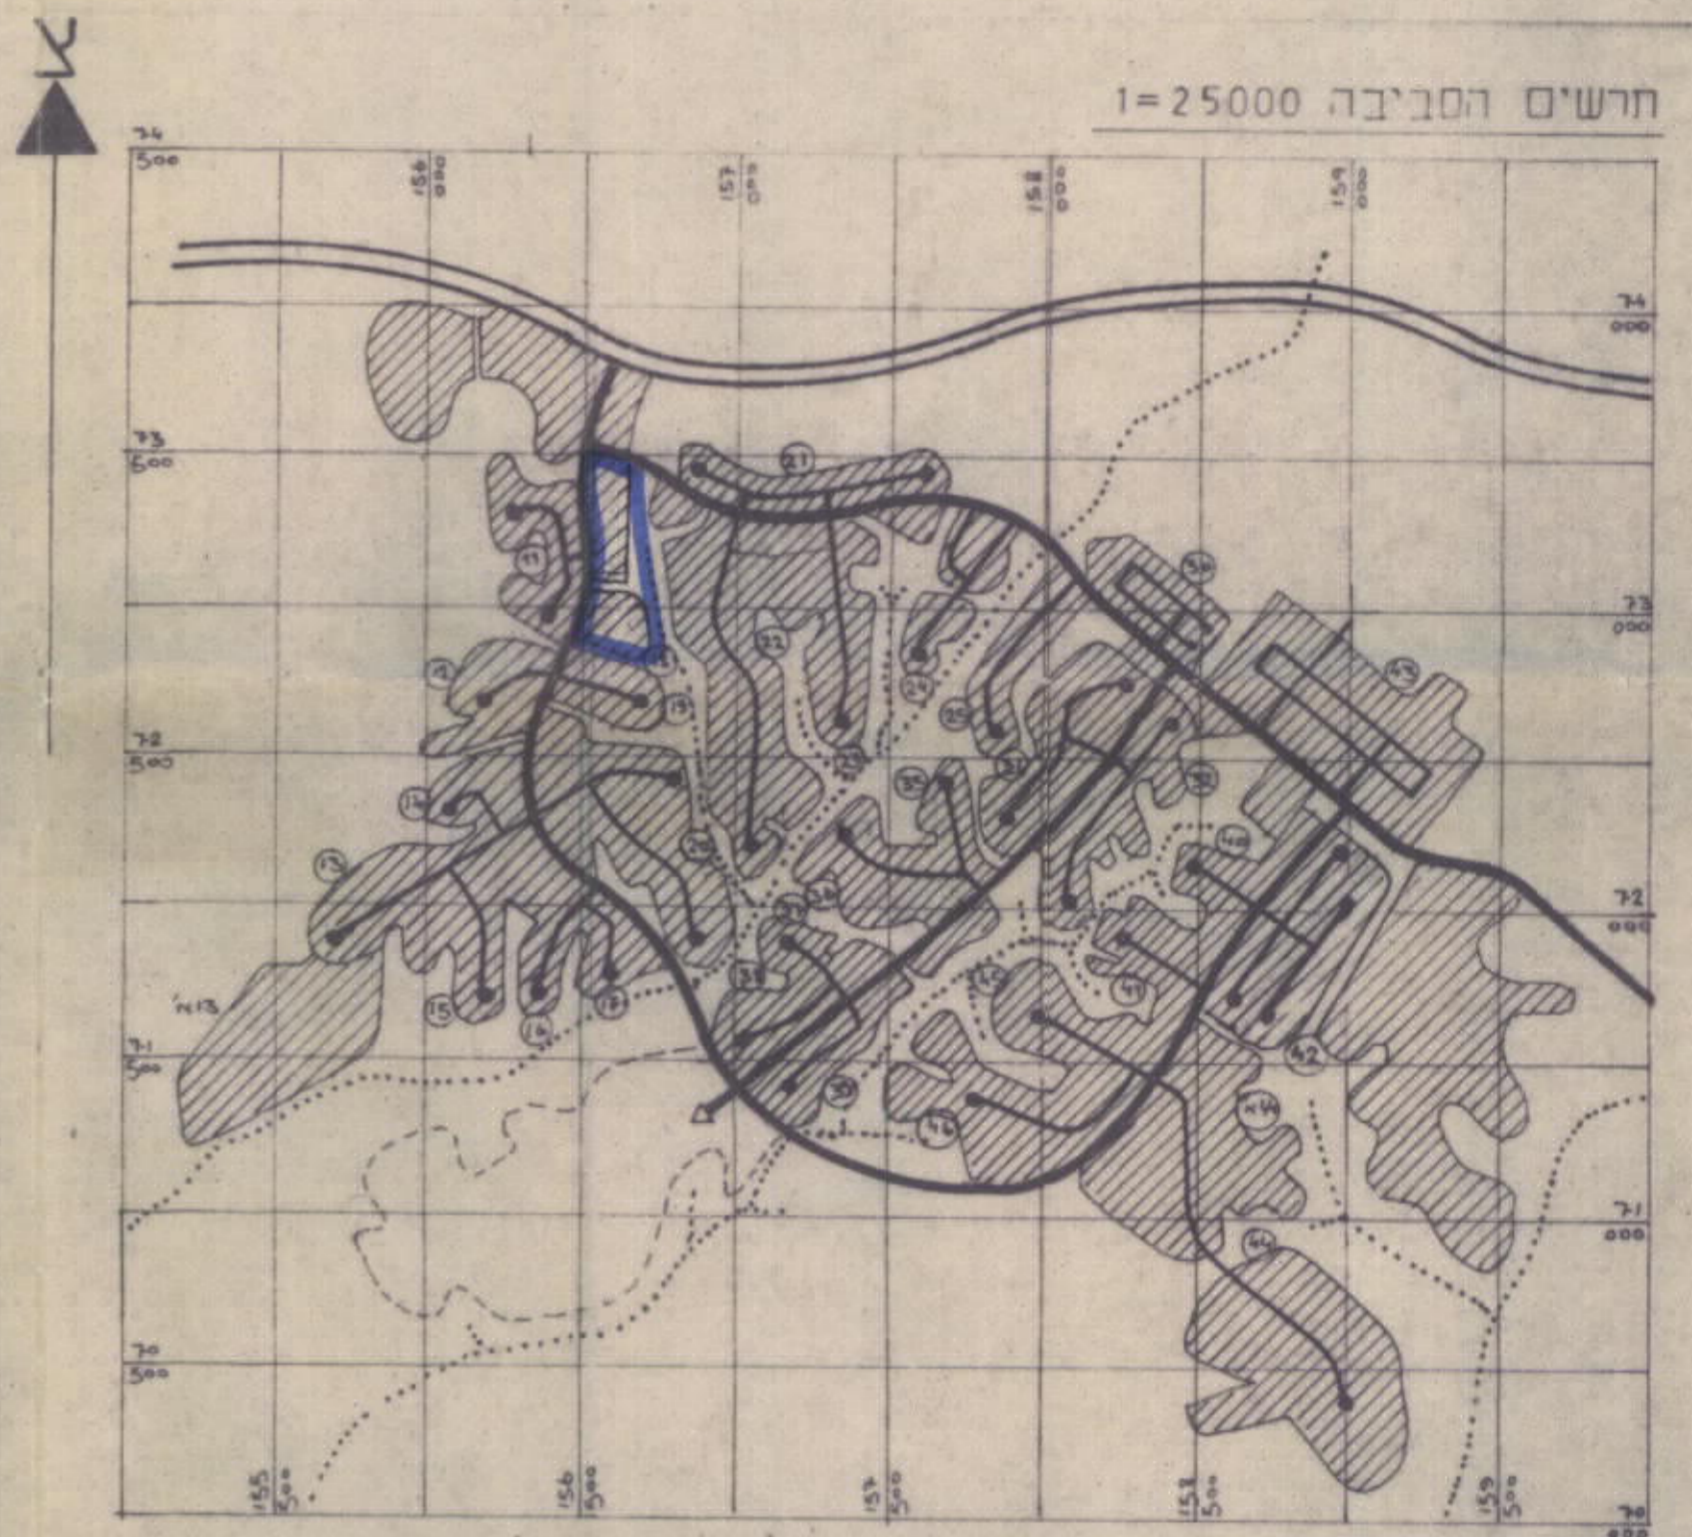

מקרא

- איזור מגורים
- איזור מגורים וחסר
- שטח לאימצע ציבורית
- שטח ציבורי פתוח
- שטח חסר
- דרך
- גבול התכנית
- X רוחב הדרך, מידות צדדיים

גבלת שטחים

היילוך	דונם	%
איזור מגורים	31.53	20.9
איזור מגורים וחסר	1.70	1.1
שטח לאוסדות	52.50	34.9
שטח ציבורי פתוח	46.54	30.9
דרכים	16.90	11.2
שטח חסר	1.60	1.0
סה"כ	150.77	100.0

חתימות

עורך התכנית:

בעל הקרקע:

היוזם: משרד הבינוי והשיכון
מחוז הנגב

