

# מרחב תכנון מקומי אילת

## תיקון מס' 13 לתכנית מתאר מקומית אילת מס' 101/02/2

הועדה המקומית לבניה ולתכנון עיר  
**אילת**

רשיון מס' \_\_\_\_\_  
אשר ע"י הועדה בישיבתה  
מיום \_\_\_\_\_  
בתנאים \_\_\_\_\_

תאריך \_\_\_\_\_

מחוז	הדרום
נפה	באר שבע
עיר	אילת
גוש	לא מוסדר
חלקה	לא מוסדרת
בעלי הקרקע	מינהל מקרקעי ישראל
היזם	לרנר משה
עורך התכנית	ס. מנדל ג. קרטס-אדריכלים
שטח התכנית	95.7 דונם

עיריית אילת  
אגף מהנדס העיר  
**דואר נכנס**  
04-06-1986

לטיפול  
חתימה

15.10.86  
מספר תאריך



### מקרא

גבול התכנית	—
שרותי תיירות	16.1 דונם
שטח פרטי פתוח	58.7 -ו-
שטח למתקני הנדסה	9.7 -ו-
כבישים וחניות	11.2 -ו-
סה"כ	95.7 דונם

מספר הדרך  
רוחב הדרך


חתימת בעלי הקרקע  
חתימת היזם  
חתימת שורך התכנית  
תאריך

פצריה מנדל - נגידת קרטס  
אדריכלים

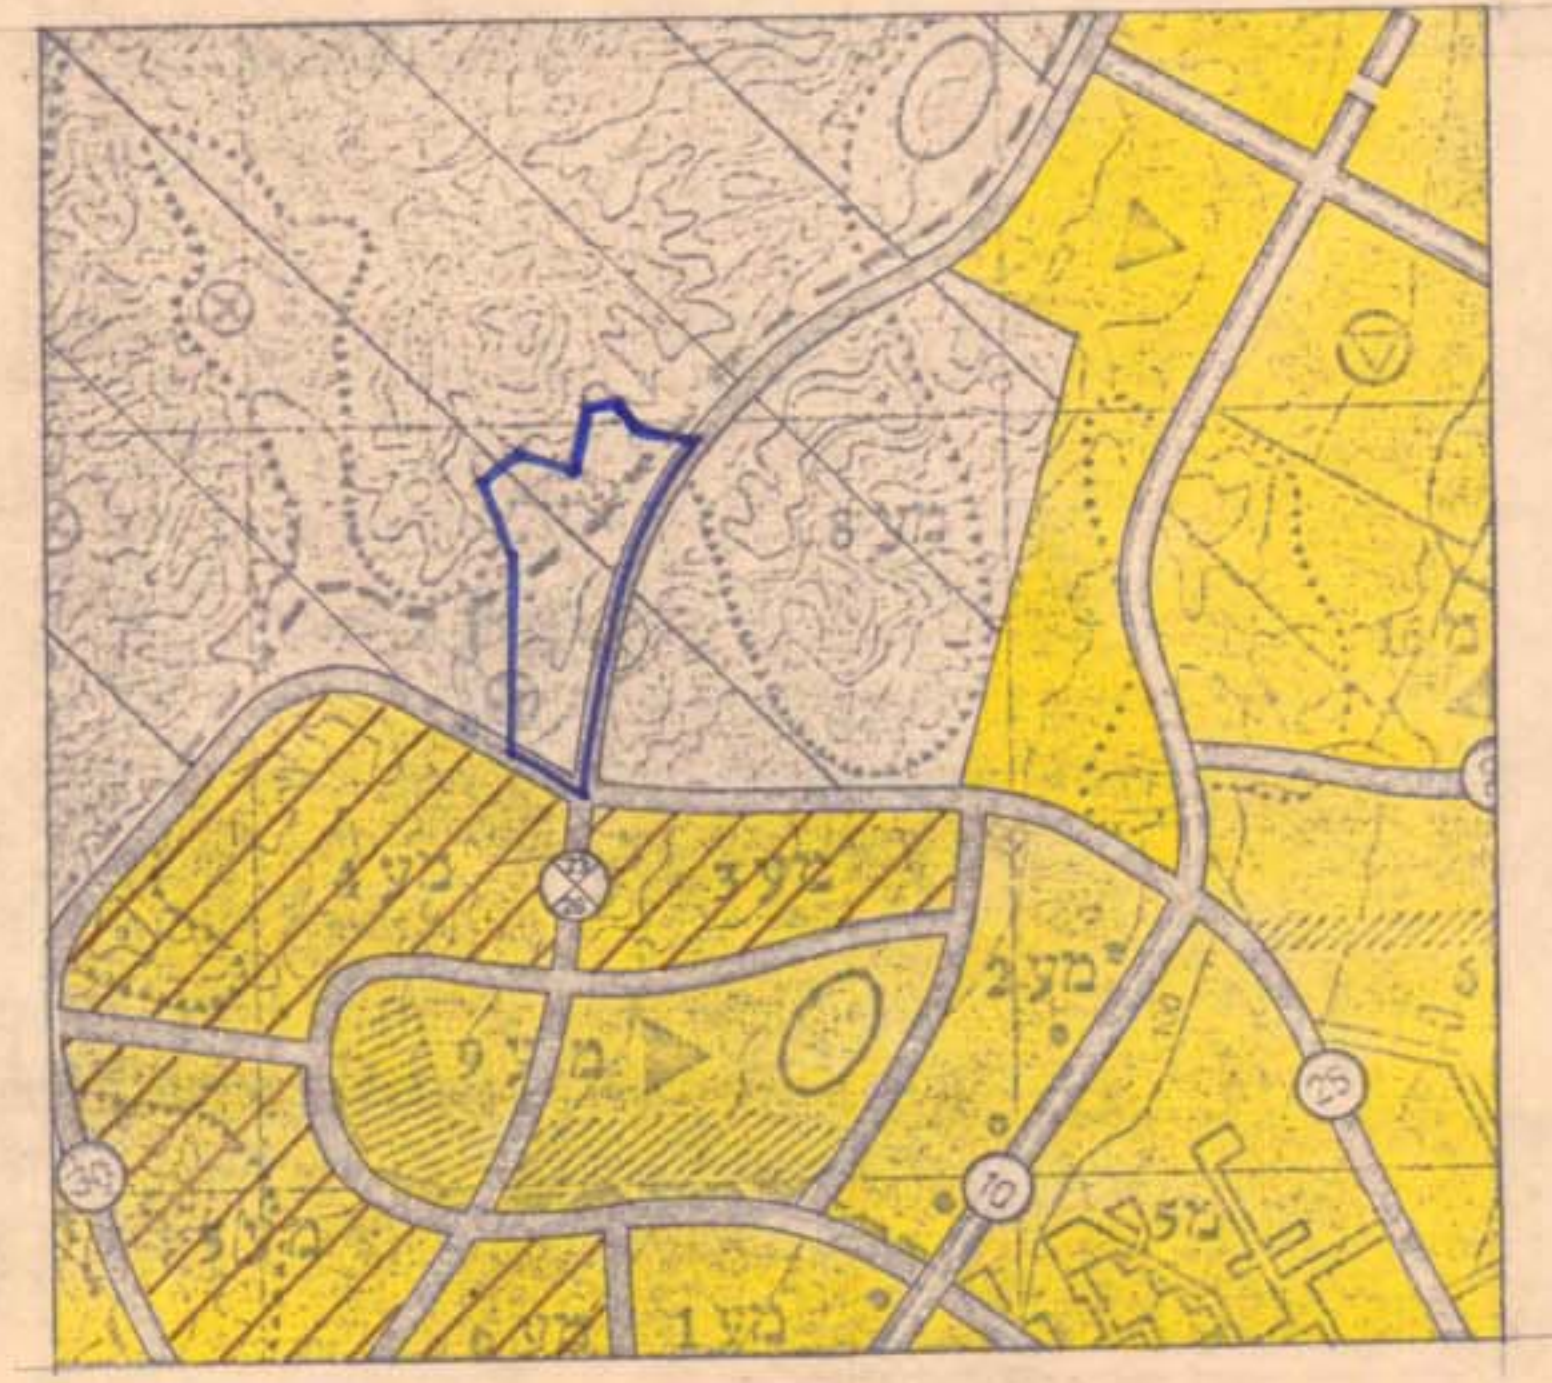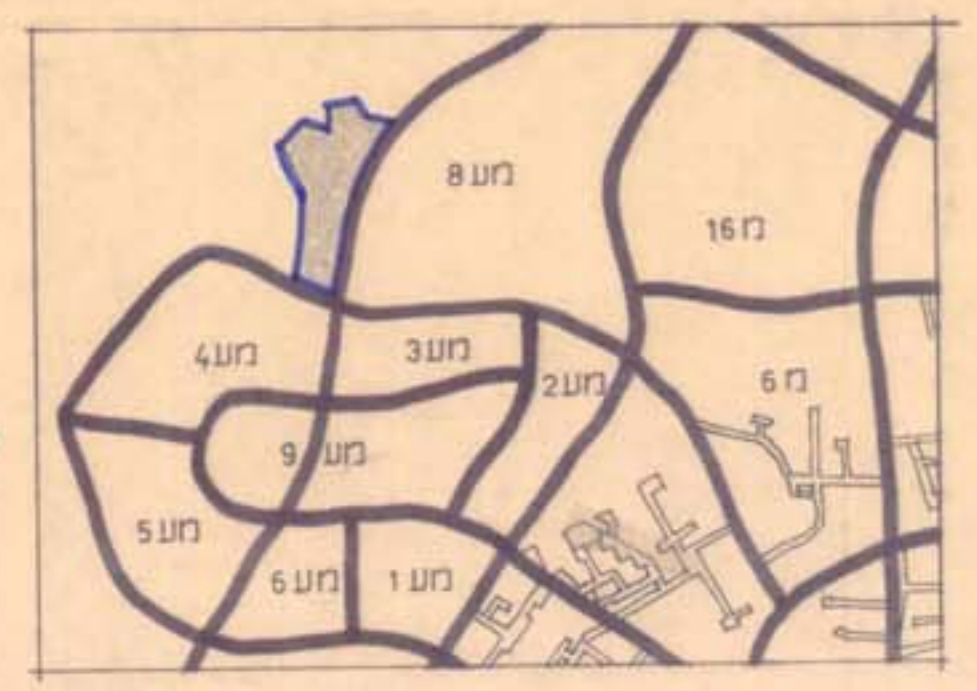

מקרא מצב קיים

שטח לא לבניה	///
שטח להגדלת המרכז	////
מגורים	□

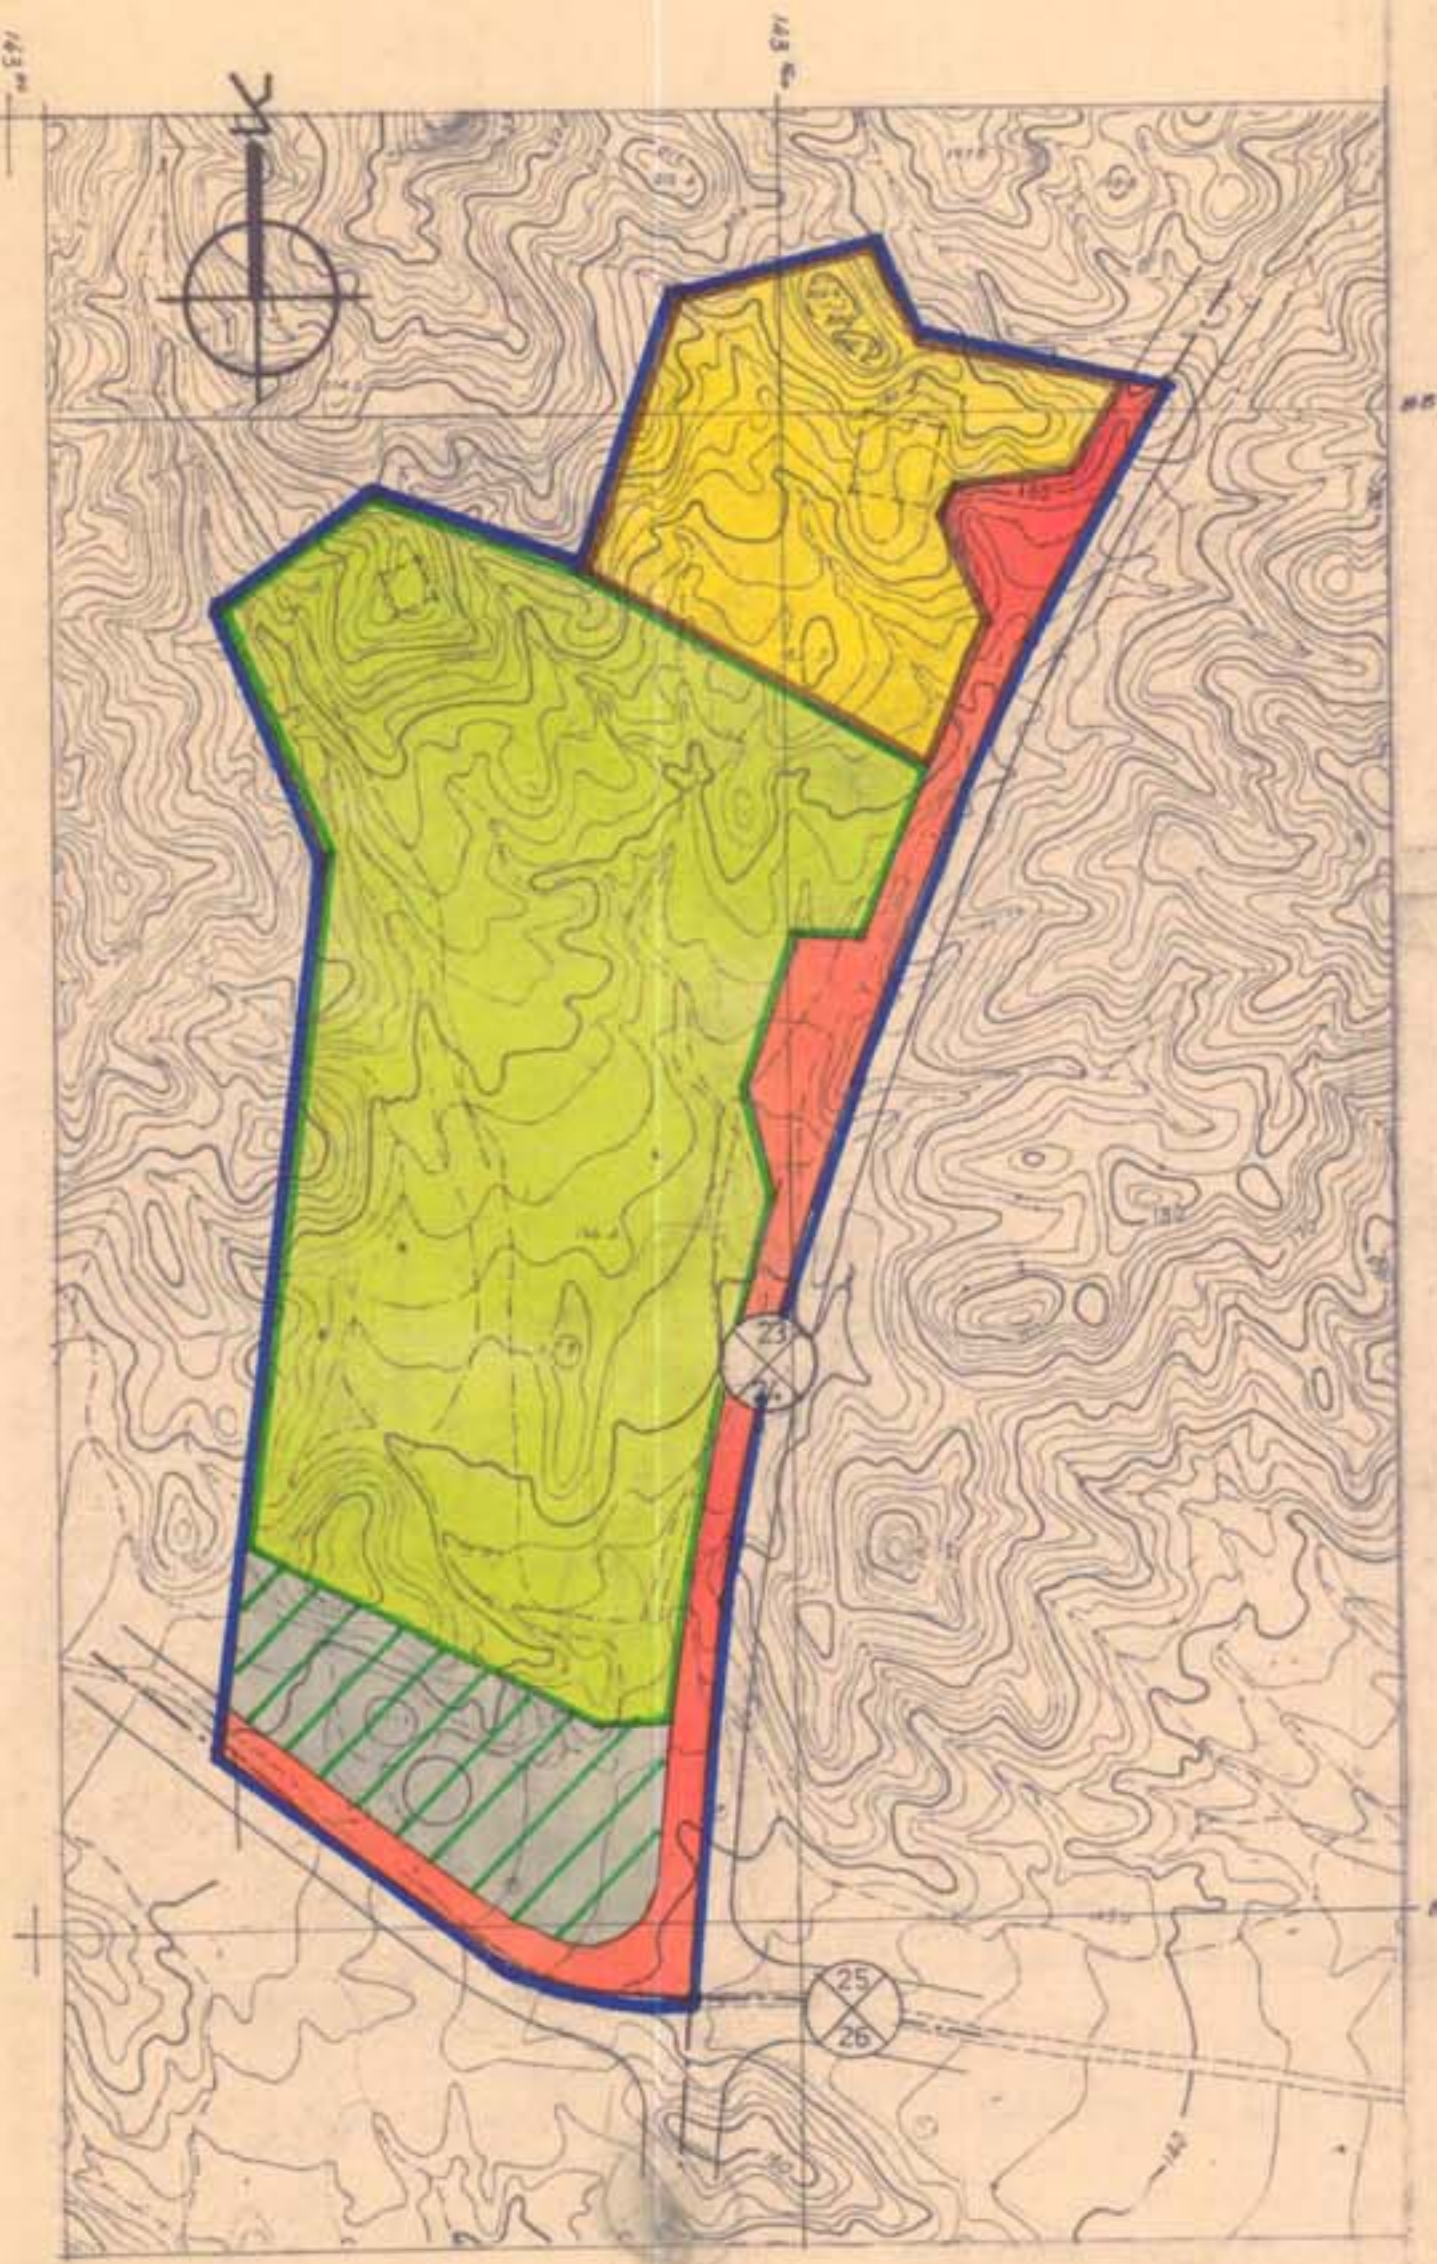

מס' 1965  
מחוז הדרום

משרד הפנים  
מחוז הדרום

מס' 1965  
מחוז הדרום

מס' 1965  
מחוז הדרום