

מרחב תיכנון מקומי אילת  
 תכנית בנין ערים מפורטת מס'  
 השלמה לת.בע מפורטת מס' 129/03/2  
 יעוד שטח למלונאות

קנ"מ : 1:1250

העירייה המקומית לאילת  
 תשס"ב 13.1.82

שטח :  
 תאריך : יוני 1979

גוש : 40006

חלקה : 153; 155

מחוז : הדרום

נפה : באר שבע

מקום : אילת

היוזם : ק"י מלונות בע"מ (קופל טורס)


בעל הקרקע : מינהל מקרקעי ישראל

עורך התכנית : נוטס ורנר אדריכלים בע"מ



מקרא :

- מס' חלקה :
- גבול חלקה
- גבול חלקה ישן
- גבול התכנית
- שטח מגורים א.
- שטח מגורים ב.
- מלונאות
- חניה פרטית
- שטח ציבורי פתוח
- שטח פרטי פתוח
- דרך חדשה
- גבול ת.בע ממושרת

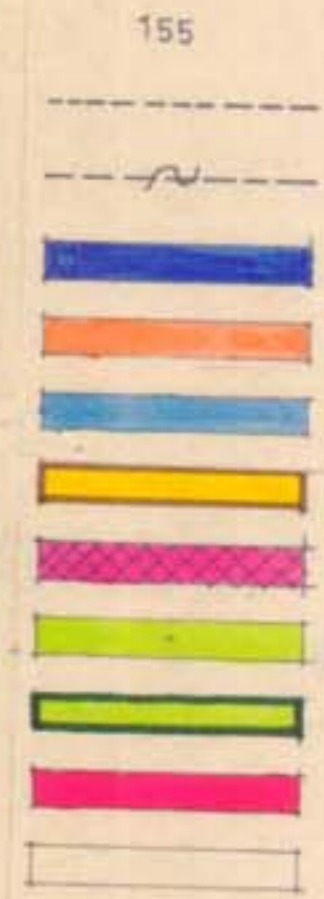

חתימות :

היוזם :

בעל הקרקע :

המתכנן

ק"י מלונות בע"מ

Handwritten notes and signatures in the bottom right corner, including dates and names.

Handwritten notes and signatures in the bottom left corner, including dates and names.

Official stamp at the bottom left, dated 19/1/80.

Official stamp at the bottom right, dated 19/1/80.

תרשים הסביבה קנ"מ 1:2500



חלקות מתוכננות

מס' חלקה	שטח	הערות
153-1	225	שטח פתוח ציבורי
153-2	210	שטח פתוח ציבורי
153-1	1900	שטח פתוח ציבורי
153-2	270	שטח פתוח ציבורי
153-3	250	שטח פתוח ציבורי
153-4	103	שטח פתוח ציבורי

סה"כ 4153

חלקות קיימות


מס' חלקה	שטח	הערות
153	1035	מ"ר
155	2020	מ"ר

מצב מתוכנן קנ"מ 1:1250



Handwritten notes on the site plan, including 'שטח 330' and 'שטח 153-1'.

מצב קיים קנ"מ 1:1250

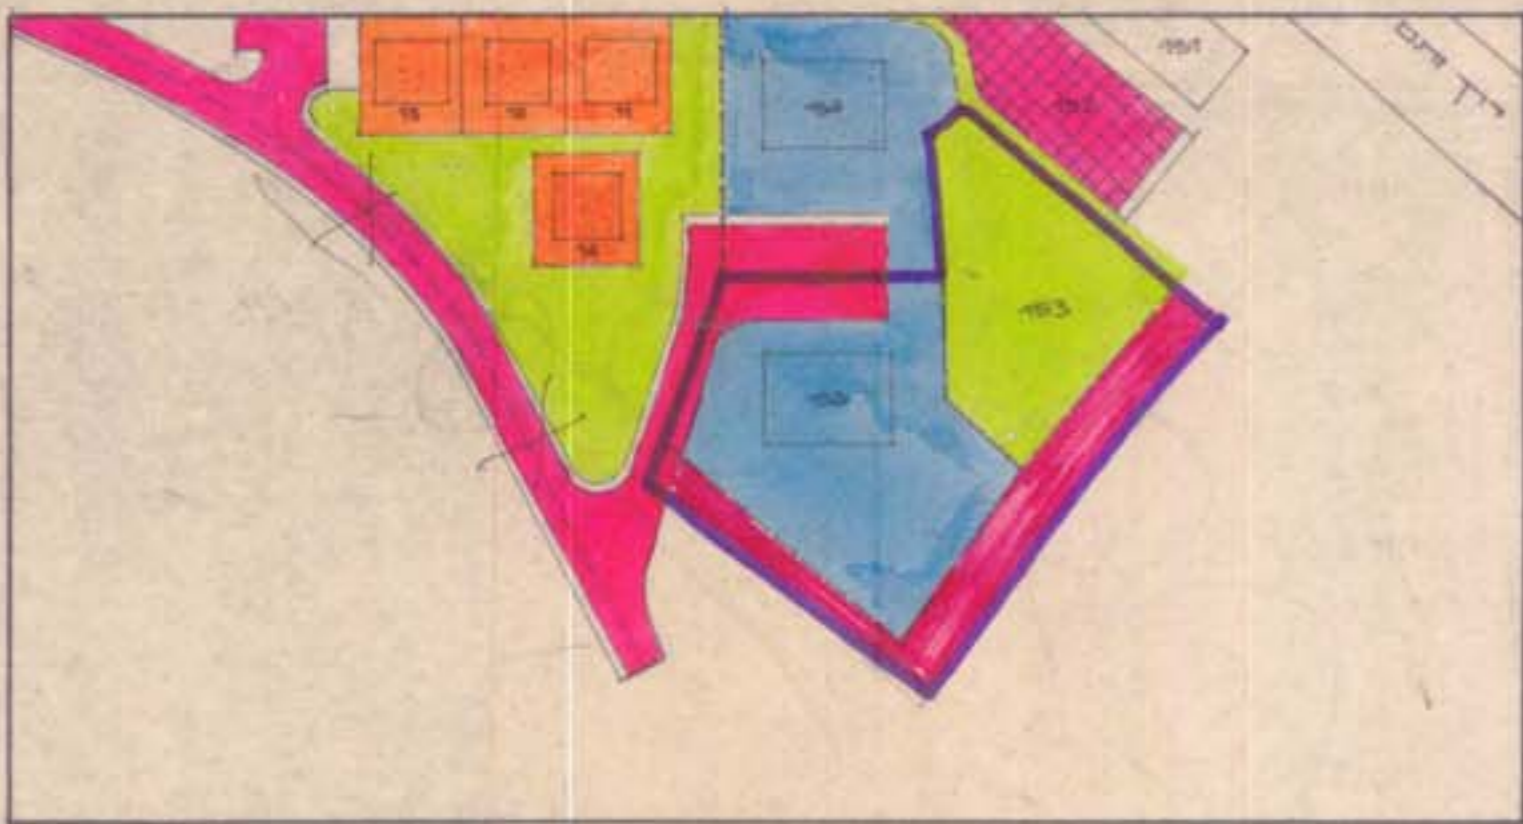

הערה: רשת הקבאים במסגרת על תלגת זבלים מאושרת על מולד הסוף - דושלמי