

תכנית מס' 14/126/03/5
 חלק 56 חלק 58 חלק 59
 11/90
 קנין / חנייה

מרחב תכנון מקומי באר-שבע

תכנית מפורטת מס. 14/126/03/5

שינוי לת.מ. מס. 11/126/03/5

ק.מ. 1:1250

מחוז	: הדרום
נפה	: באר-שבע
מקום	: שכונה ב'
גוש	: 38074
חלקות	: 56 חלק, 58 חלק, 59 חלק
שטח התכנית	: 15.645 ד'

בעלי הקרקע : חב. שיכון ופיתוח לישראל בע"מ.
 מנהל מקרקעי ישראל.
 עיריית באר-שבע.

תאריך : חתימה

יזום התכנית : שיכון ופיתוח לישראל בע"מ
 רח א ארניה 32 פנת דת הארבעה, הקריה תל-אביב.

תאריך : חתימה

המתכנן : משה אורון-אדריכל
 בהשתתפות אהמנוב-דאובר אדריכלים

תאריך : חתימה

מקרא:

- גבול התכנית
- אזור מגורים מיוחד
- מוסדות ציבור ומסחר
- שטח לתכנון בעתיד
- שטח ציבורי פתוח
- דרך קיימת
- דרך מוצעת
- מס הדרך
- קו בנין
- רוחב הדרך
- שביל ציבורי
- דרך לביטול
- דרך משולבת


חניה פרטית

טבלת יעודי קרקע

%	שטח בד'	יעוד
67.41	10.547	אזור מגורים מיוחד
17.35	2.245	שטח ציבורי פתוח
1.92	0.300	שביל ציבורי
11.42	1.787	דרך קיימת
3.43	0.536	דרך מוצעת
1.47	0.230	דרך משולבת
100.00	15.645	סה"כ

חישוב השטח ע"פ מד"ה גרפית.

תרגום הסביבה ק.מ. 1:10.000

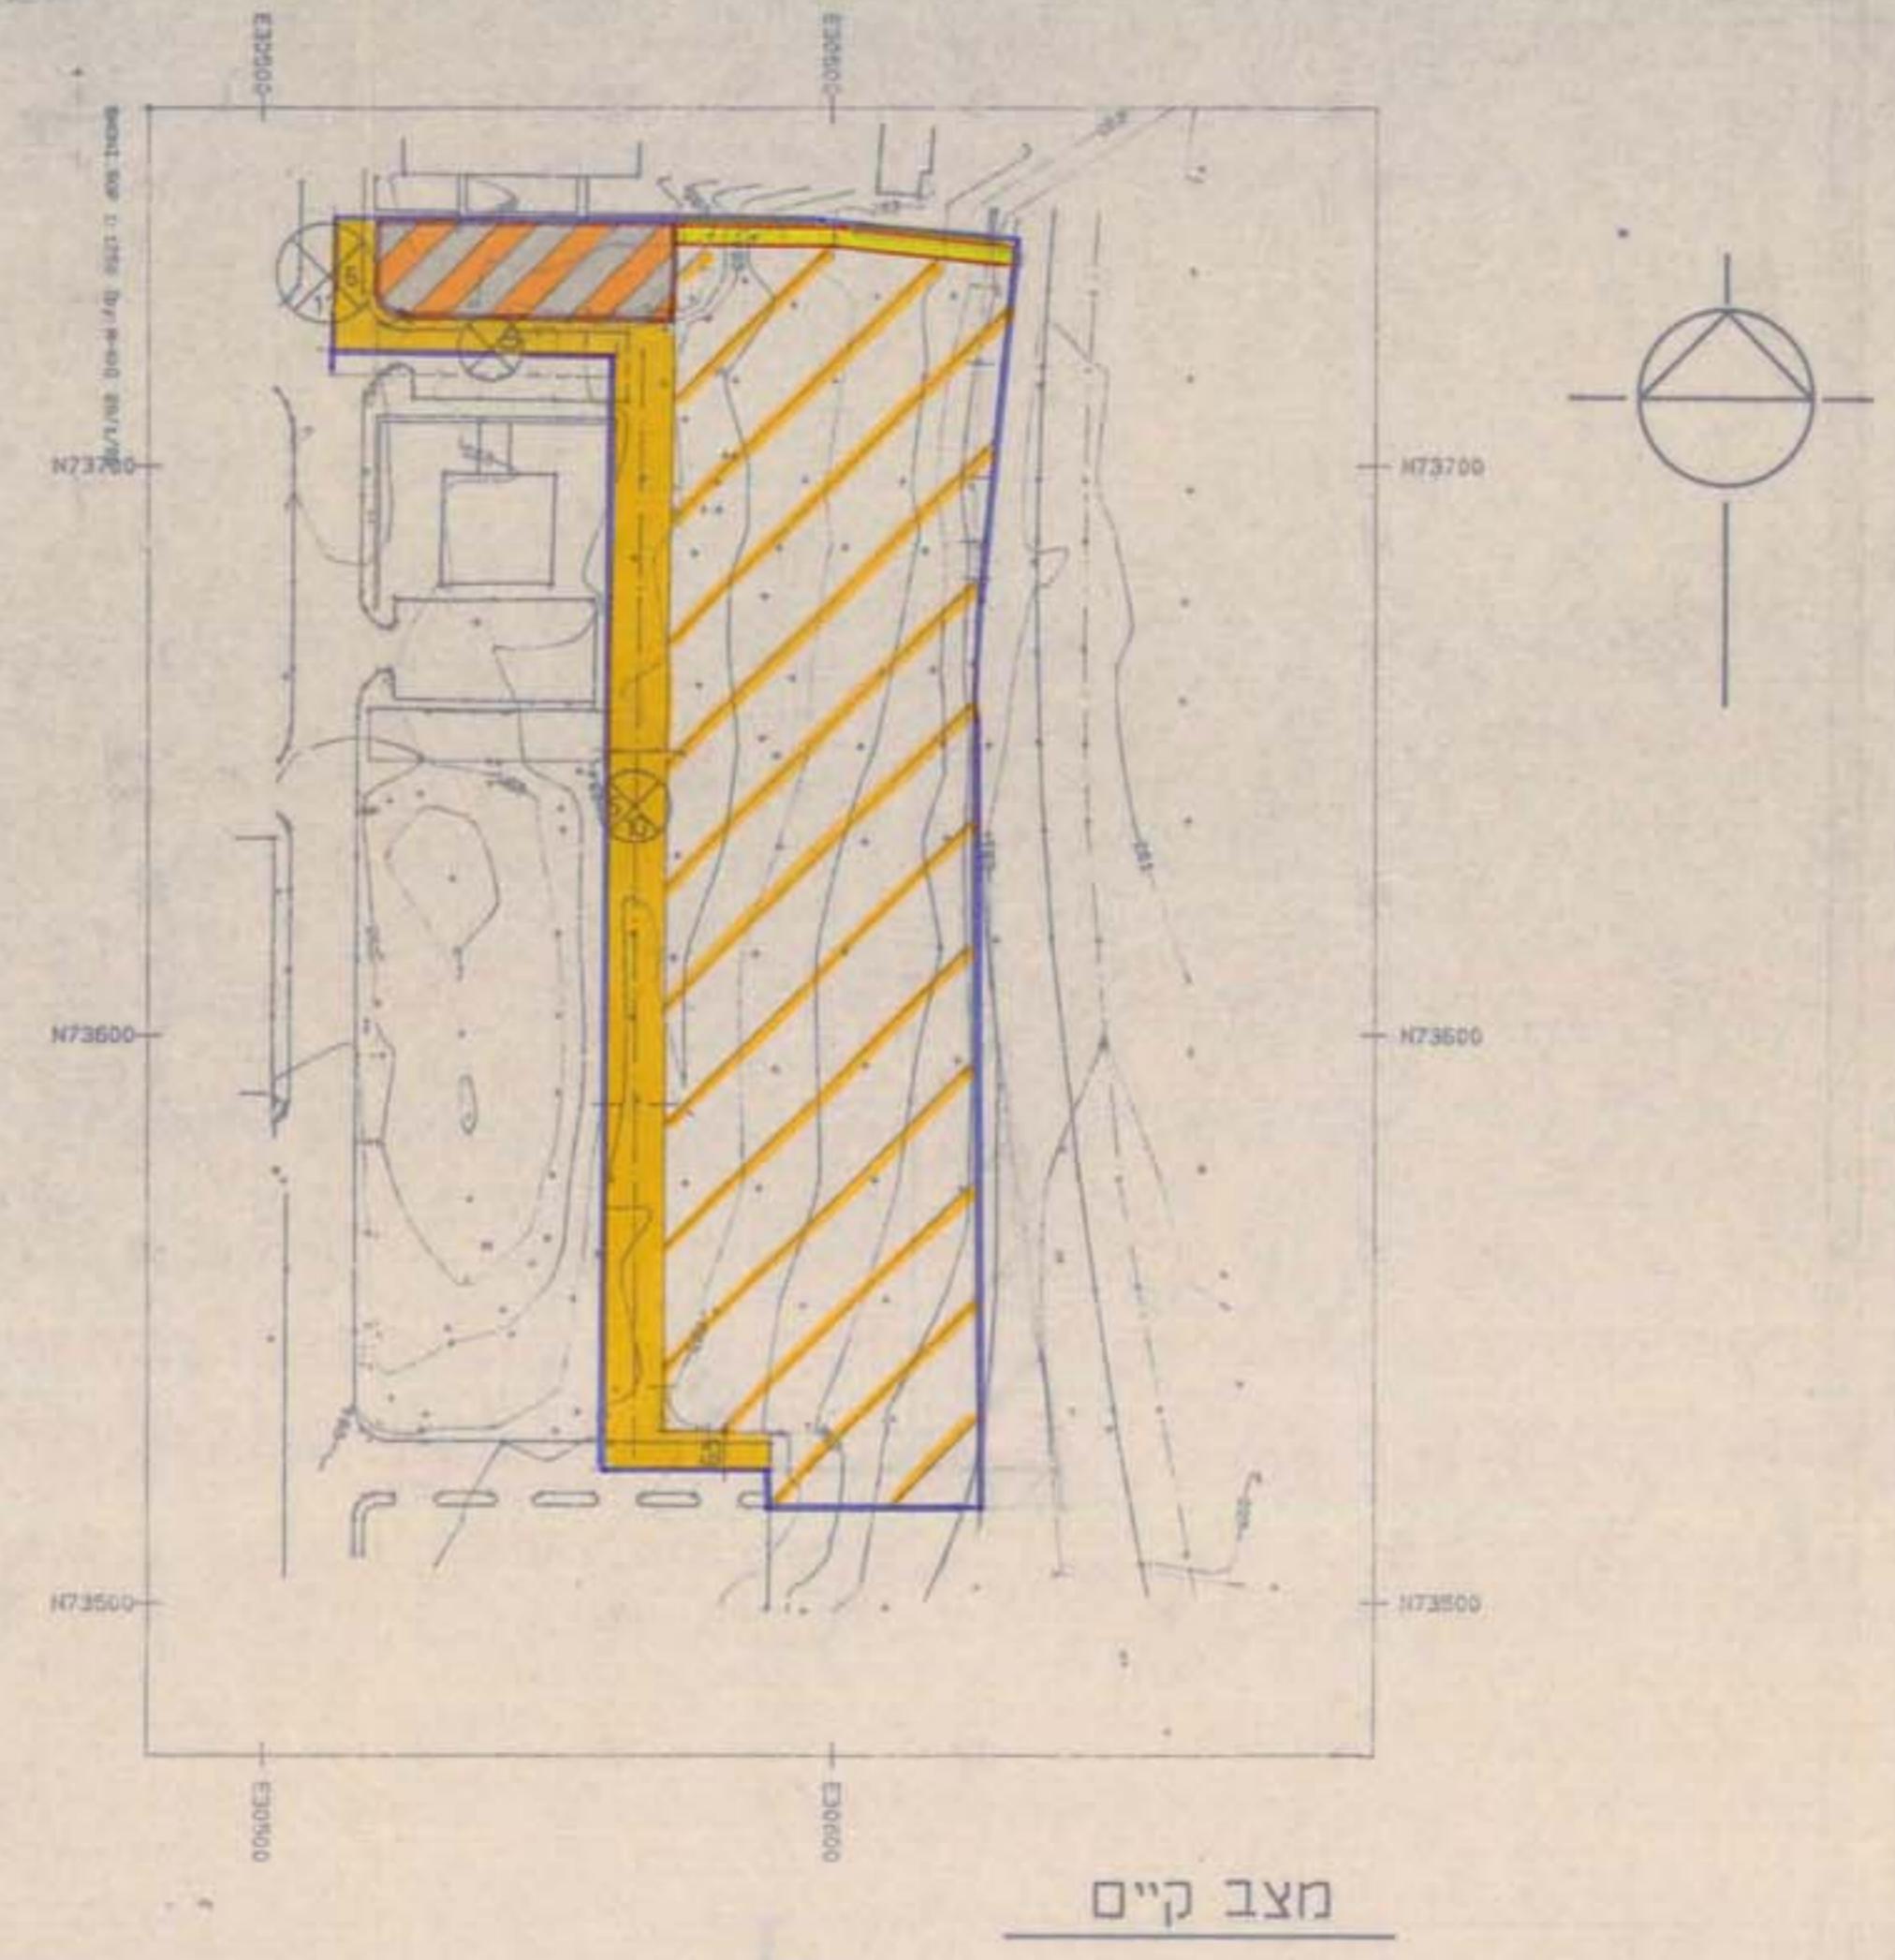

מודד מוסמך



מס' 21513
 מס' 21514
מס.	שינויים / תוספת	תאריך חתימה
המזמין: שיכון ופיתוח		
הנושא: השמנוני		
מס' תכנית:	7-1389	
קנס:	7	
קנה:	1:1250	
ערך:		
מדד:		
שרטוט:		
אישר:	באר-שבע	
על:	72358-78157	

מס.	שינויים / תוספת	תאריך חתימה
המזמין: שיכון ופיתוח		
הנושא: השמנוני		
מס' תכנית:	7-1389	
קנס:	7	
קנה:	1:1250	
ערך:		
מדד:		
שרטוט:		
אישר:	באר-שבע	
על:	72358-78157	