

מרחב תכנון מקומי באר - שבע

חתימת המתכנן

ת.מ. 107/05/5 תיקון מס' 28

חתימת בעל הקרקע

חתימת הועדה המקומית

הועדה המחוזית
באר שבע
מס' 107/05/5
ת.מ. 107/05/5
תיקון מס' 28

מחוז נפה
מקום נושאים
חלקות שטח התוכנית
היוזם המתכנן
בעל הקרקע מנהל מקרקעי ישראל

הדרום באר שבע
שכונה א'
38045

4800 מ"ר



הועדה המקומית
משרד מהנדס עיר

- מקדא**
- דרכים קטנות
 - אזור מגורים
 - שטח להולכי רגל
 - אזור אספלט
 - ש.צ.פ.
 - אזורים ציבוריים
 - גבול התכנית

העבודות	גודל מרצף מ"ר	העבודות
1	2760 מ"ר	ש.צ.פ.
2	240 מ"ר	אזור אספלט
3	1490 מ"ר	חומות ציבור
4	300 מ"ר	דרכים קטנות
סה"כ		4800 מ"ר

עיריית באר שבע
משרד מהנדס העיר
ת.מ. 107/05/5 תיקון מס' 28
שטח יעוד אזורי ציבור
לש.צ.פ.

11 02 124

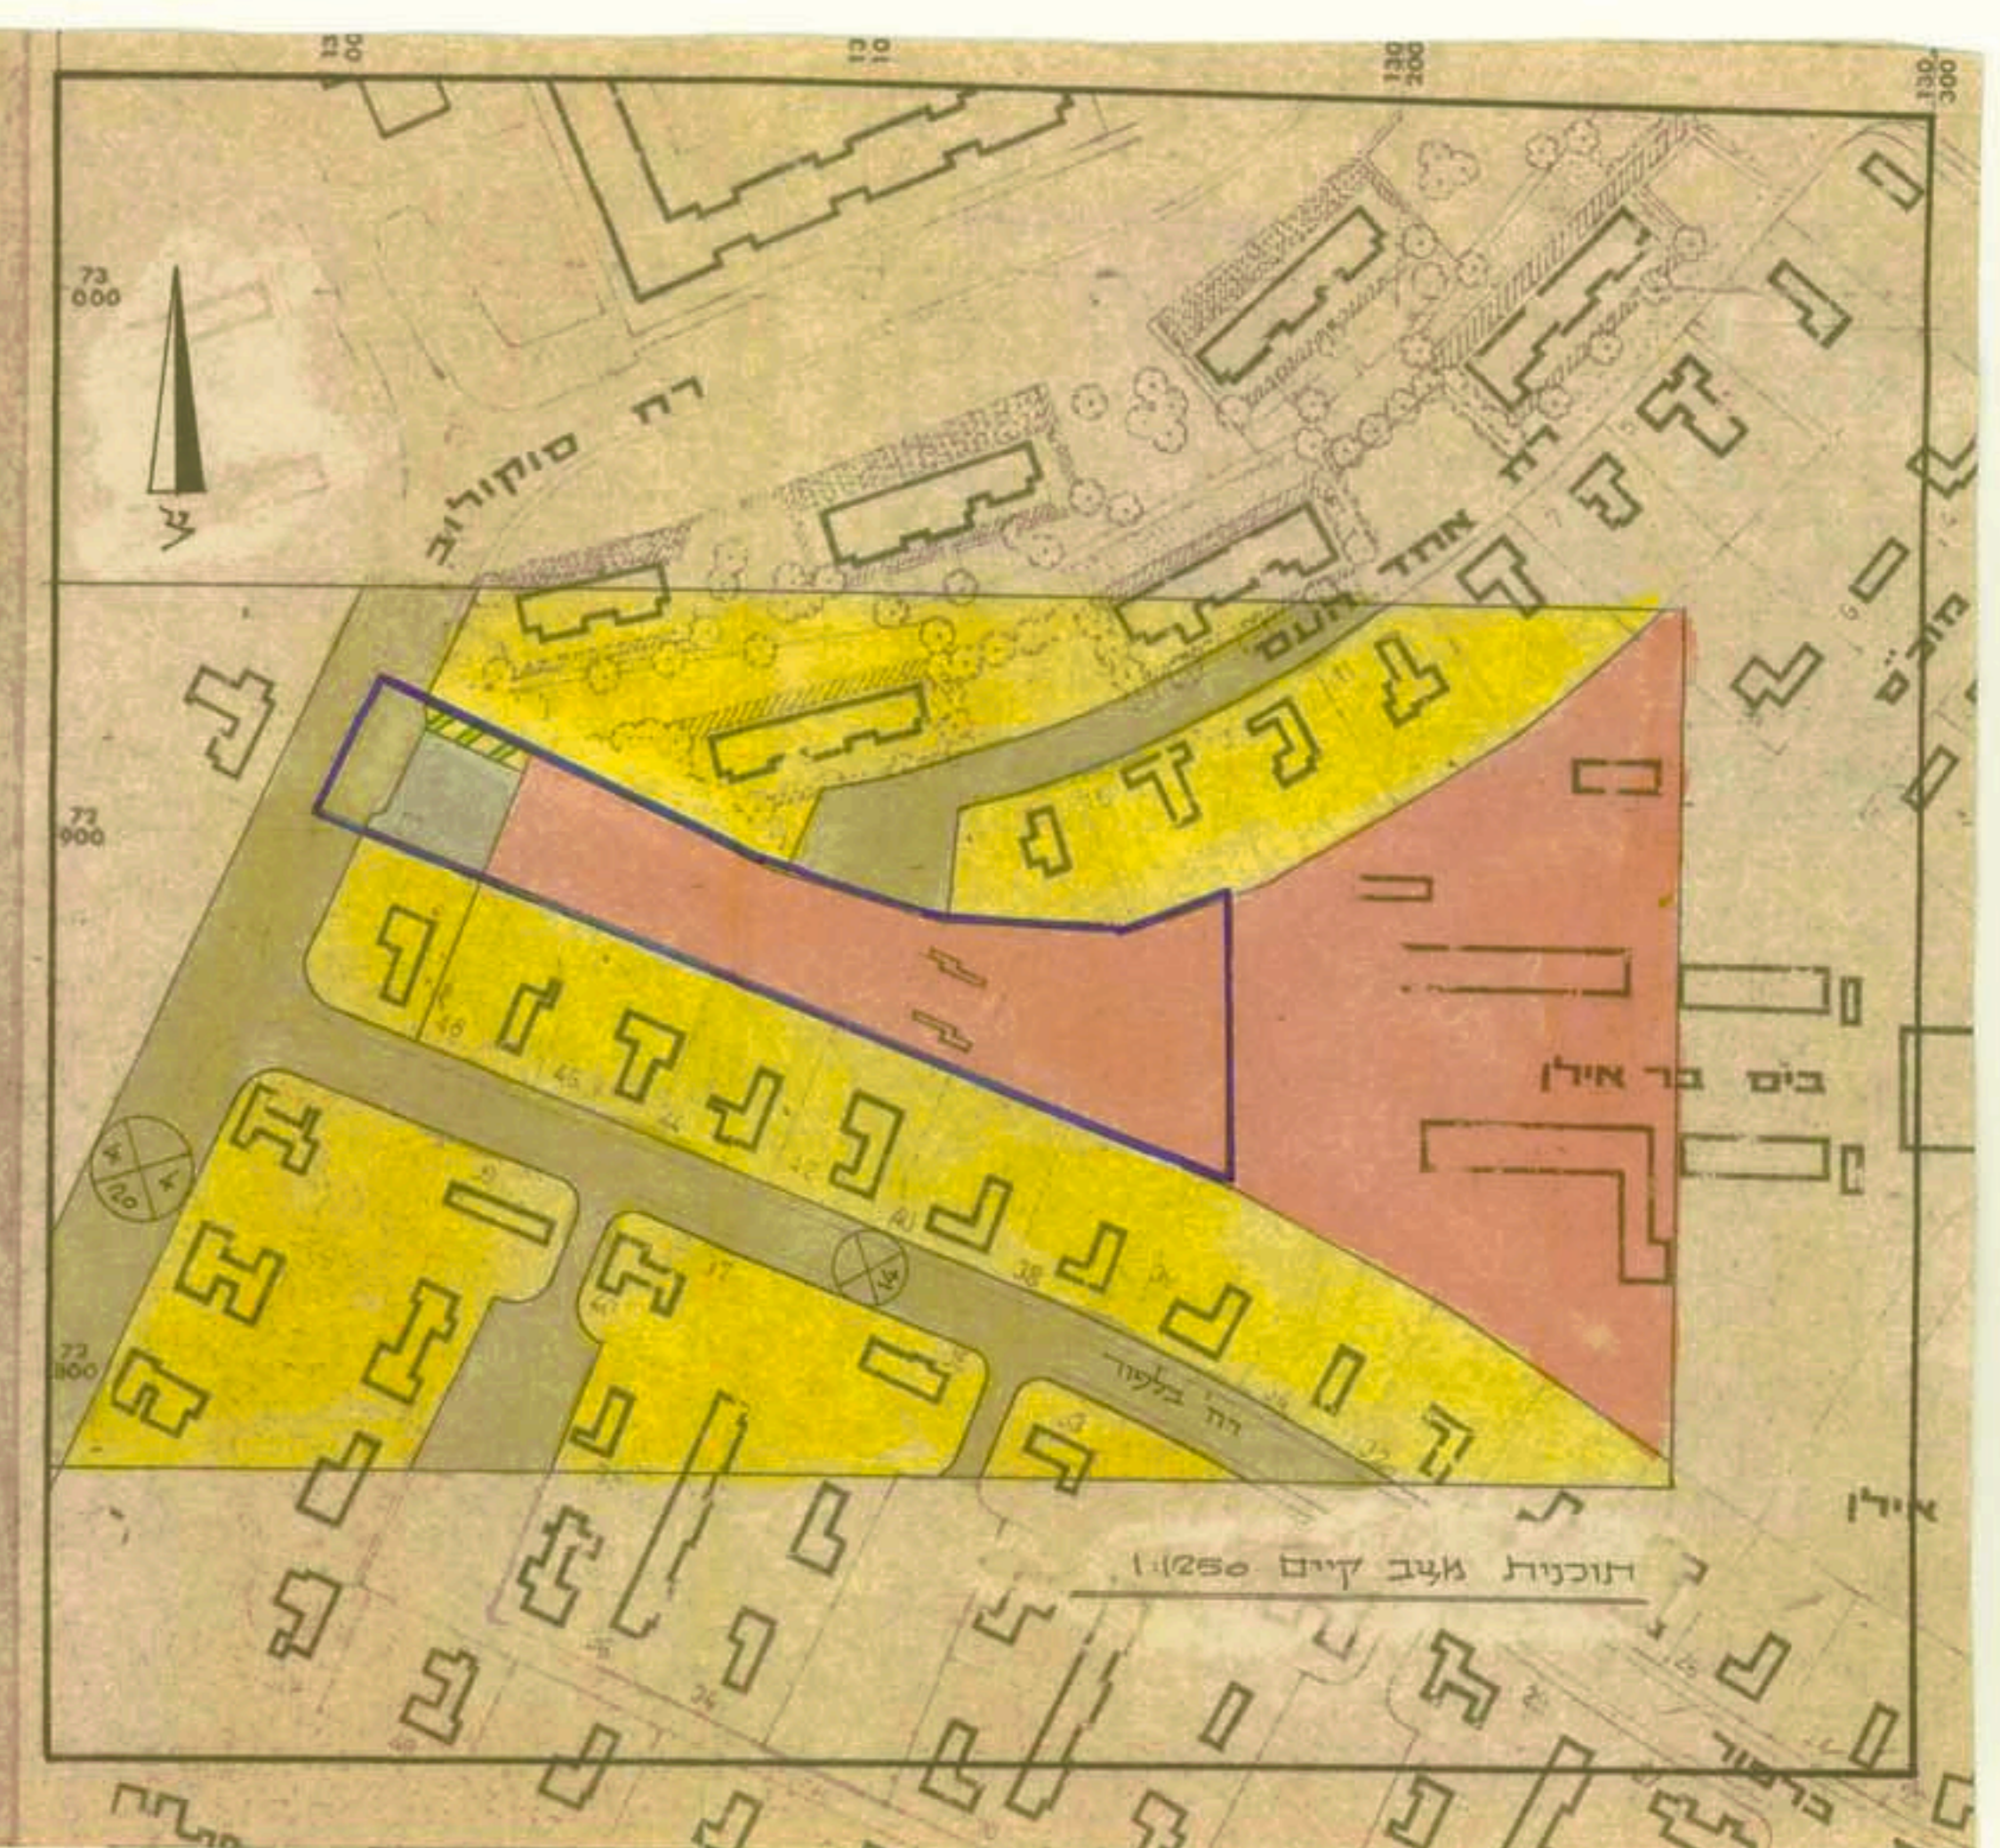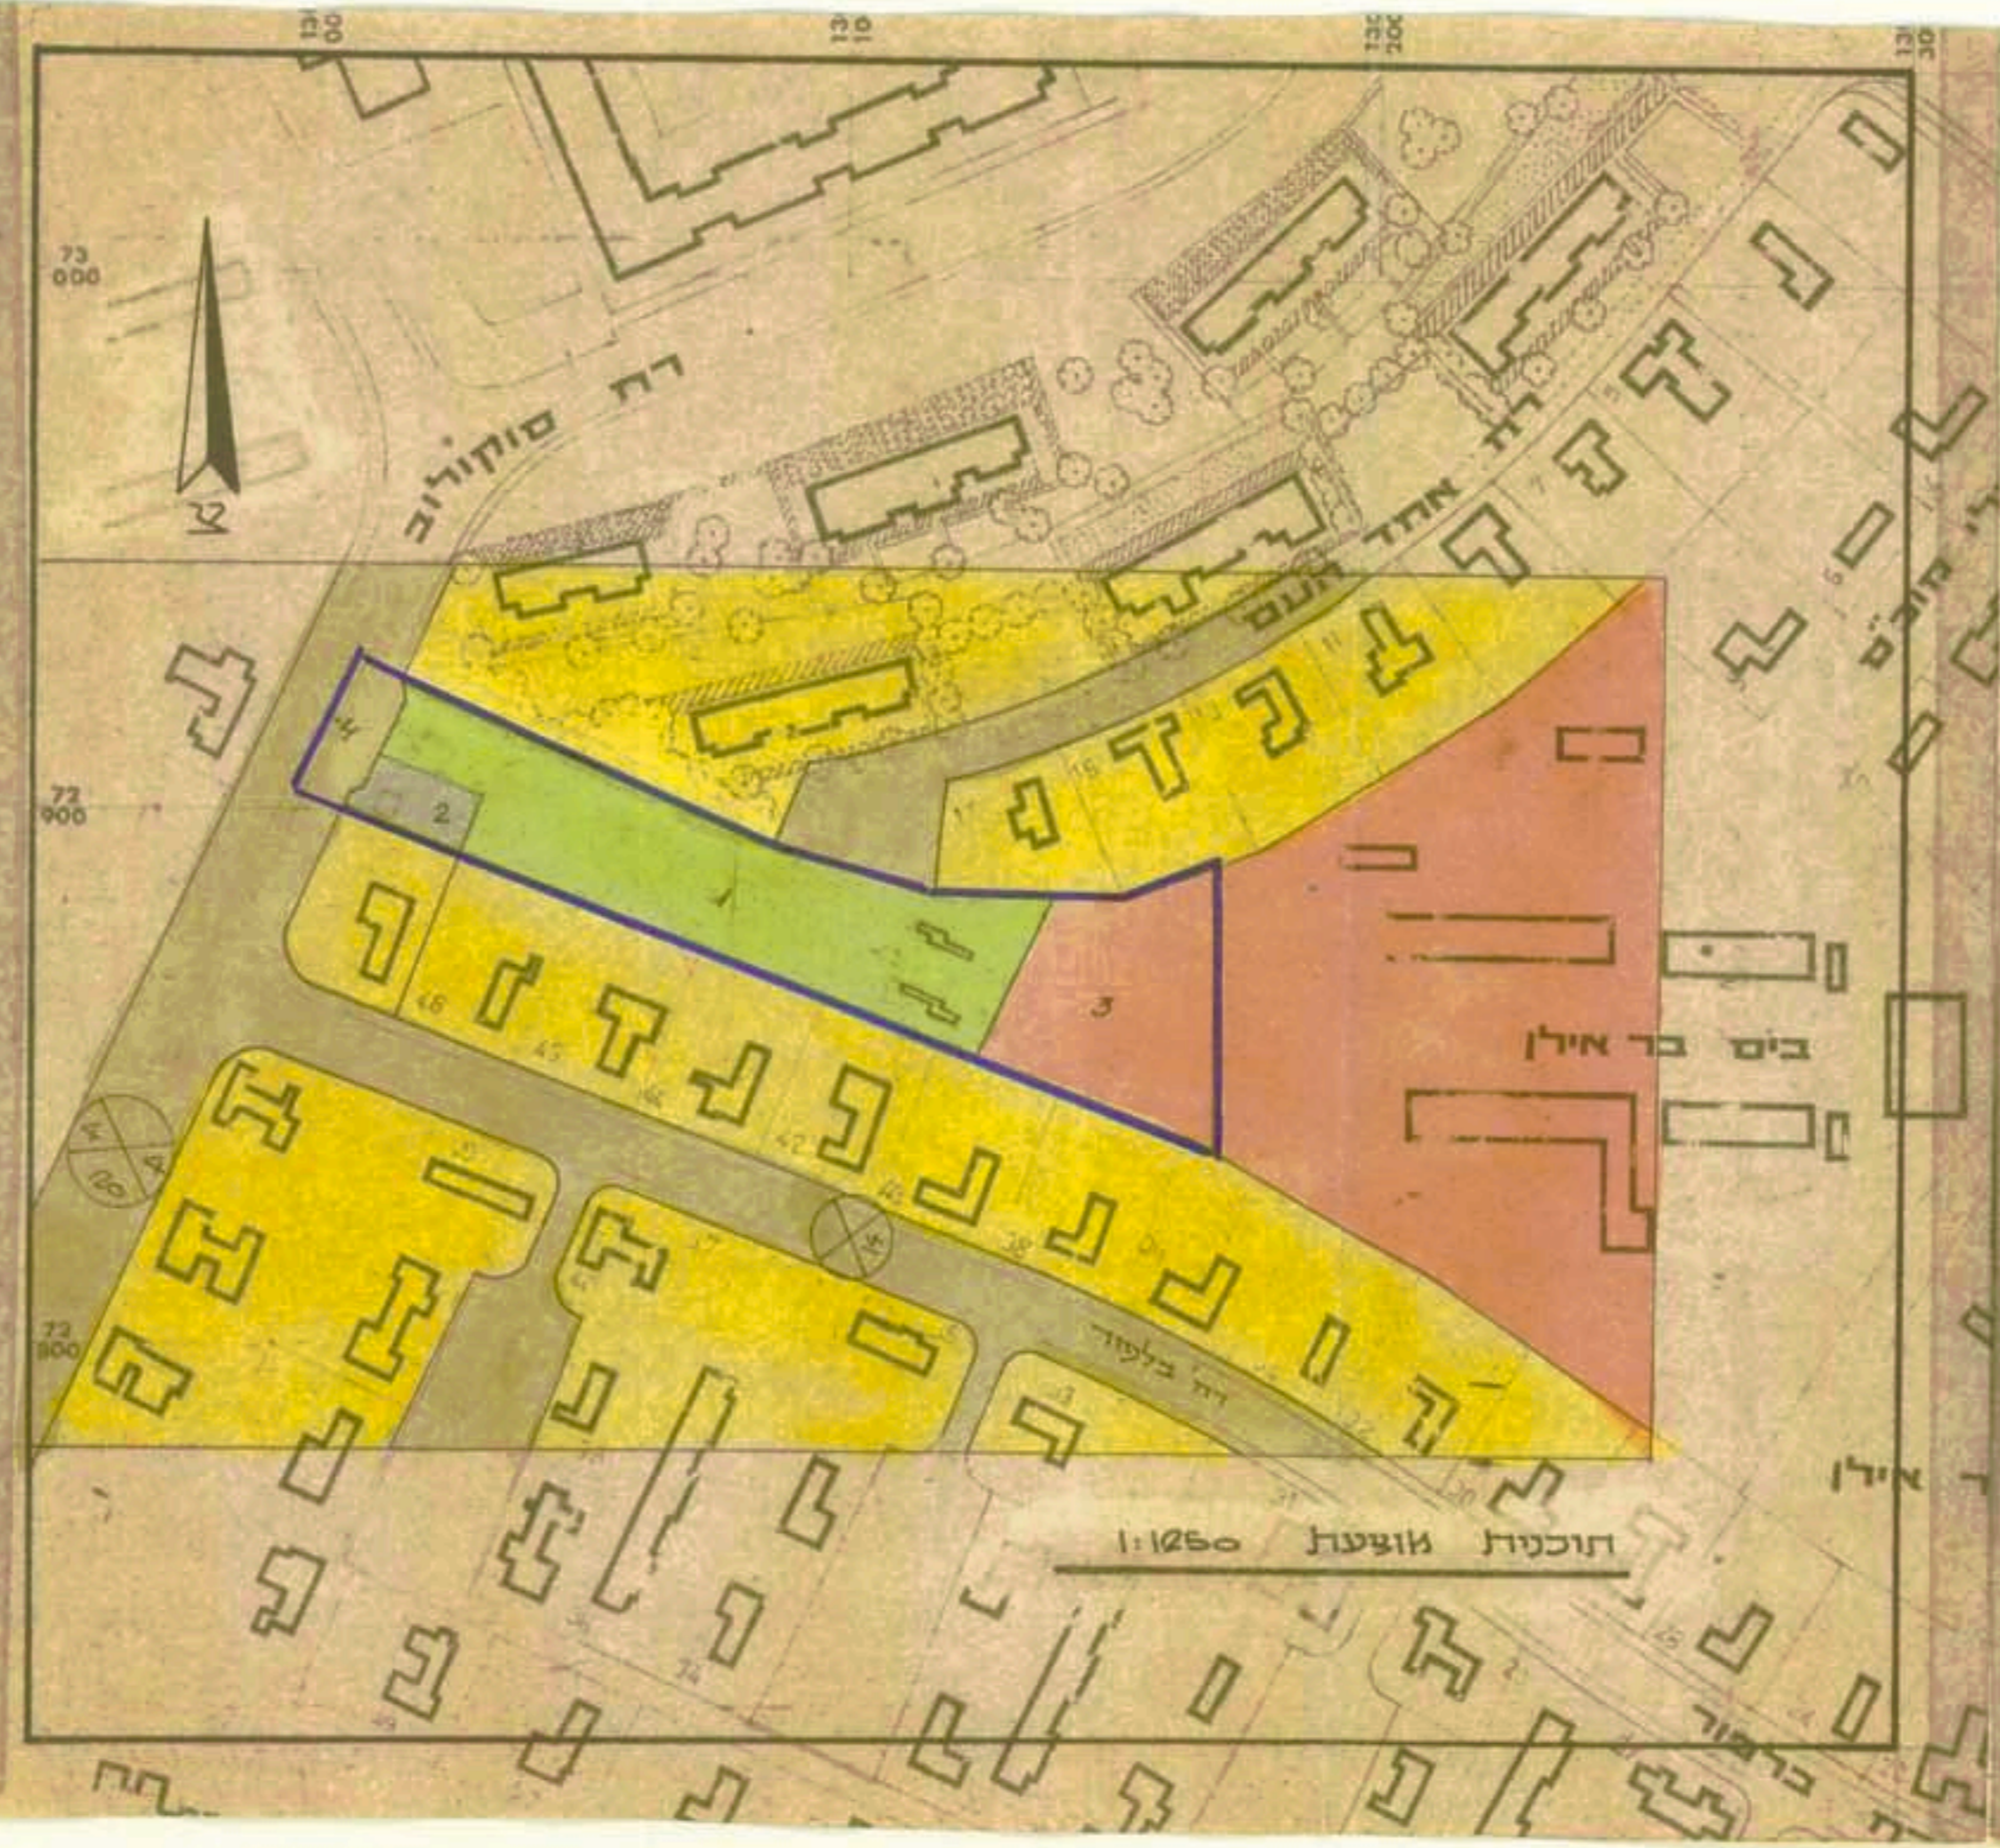

משרד המים
ת.מ. 107/05/5 תיקון מס' 28
מס' 28/10/05/5
מס' 28/10/05/5

משרד המים
ת.מ. 107/05/5 תיקון מס' 28
מס' 28/10/05/5
מס' 28/10/05/5