


מרחב תכנון מקומי "שמועונים" השריט מצוין לתכנית מפורטת מס שב שגב שלום

שכונה ב
7


- מחוז כנה
- הדרום באר-שבע
- מקום שגב שלום
- שטח התכנית 359.660 דונם (בעיד)
- בעלי הקרקע מדינת ישראל
- יזם התכנית משרד הביטחון והלגון
- עורך התכנית מבוכמן-אדריכל

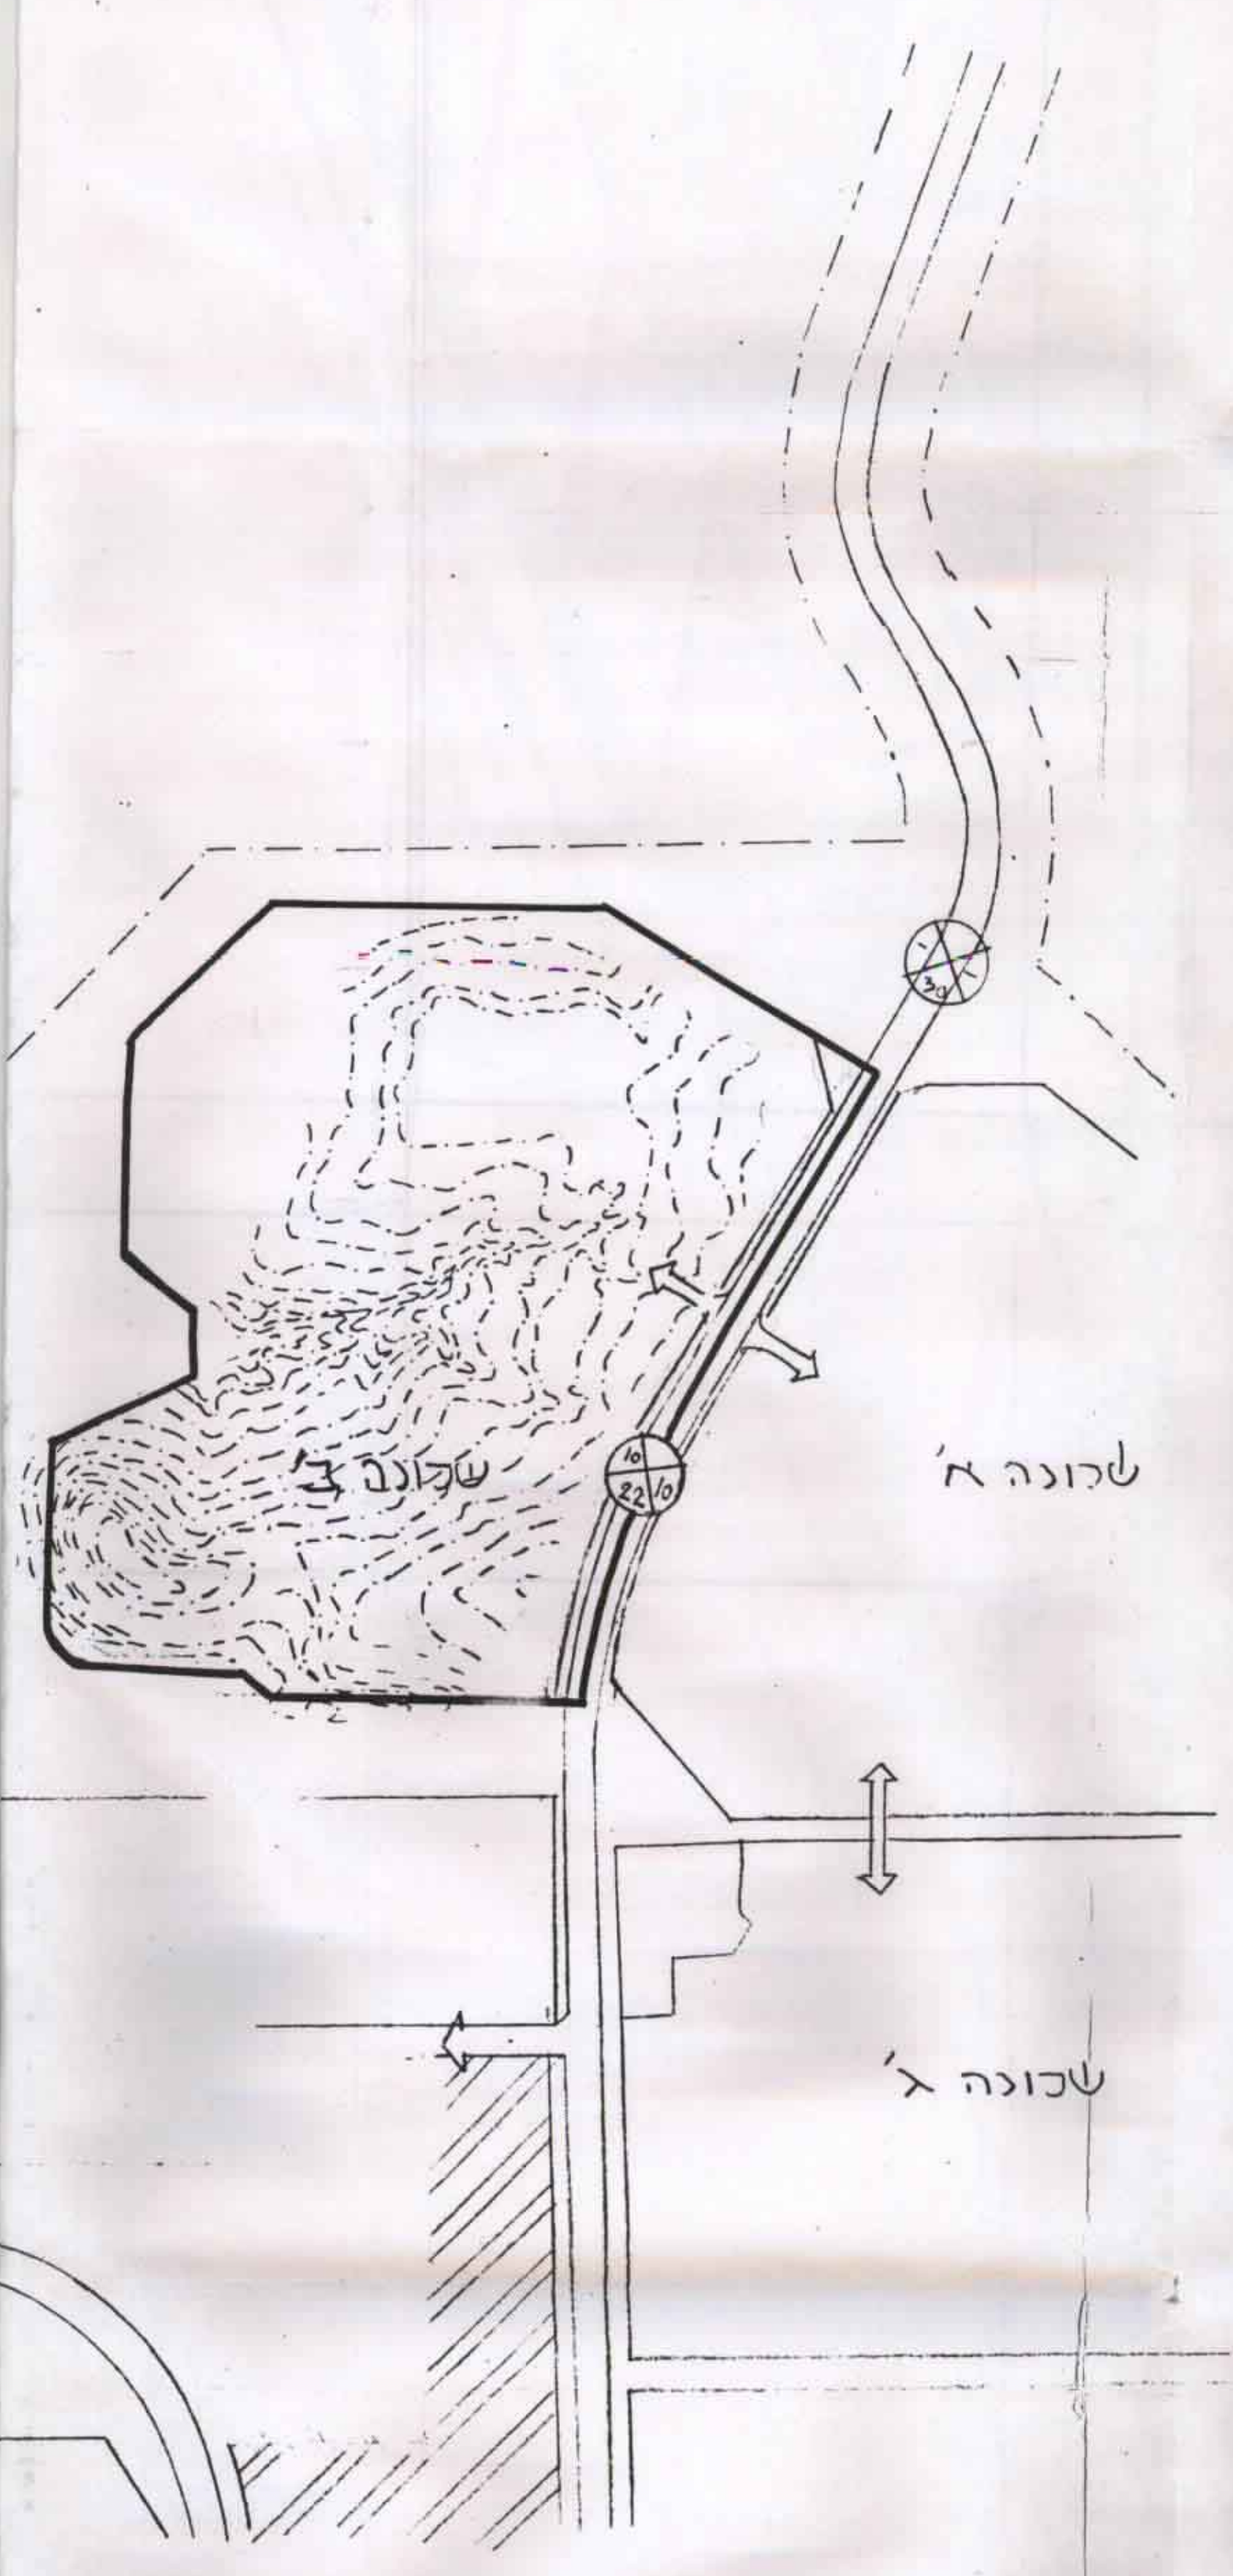

- מקרה
- בבול התכנית
 - אזור מגורים א
 - חזית מסחרית
 - הניה פרטית לשרות המסחר
 - דרך חדשה
 - מס הדרך
 - קד ביון
 - חומס הדרך
 - שטח צבוי פתוח
 - שטח לבנין צבוי
 - לביצוע שלב ב
 - זכות סעבר לצבור
 - שטח לתכנון בעתיד

לוח חלוקת השטח

מס	שטח	שטח	היעוד	מגיש
193100	193100	193100	מגורים א	417 - 400
				281 - 485
				282
				1650
				15200
				5530
				2450
				8438
				285
				480
				152
				450
				612
				1400
				168
				282
				18795
				18795
				16757
				5530
				219350
				69970
				184 - 418
				מגורים א
				468
				282
				8640
				359660
				47435
				17975
				5530
				288720
				100%
				13.20%
				5.00%
				4.60%
				30.10%

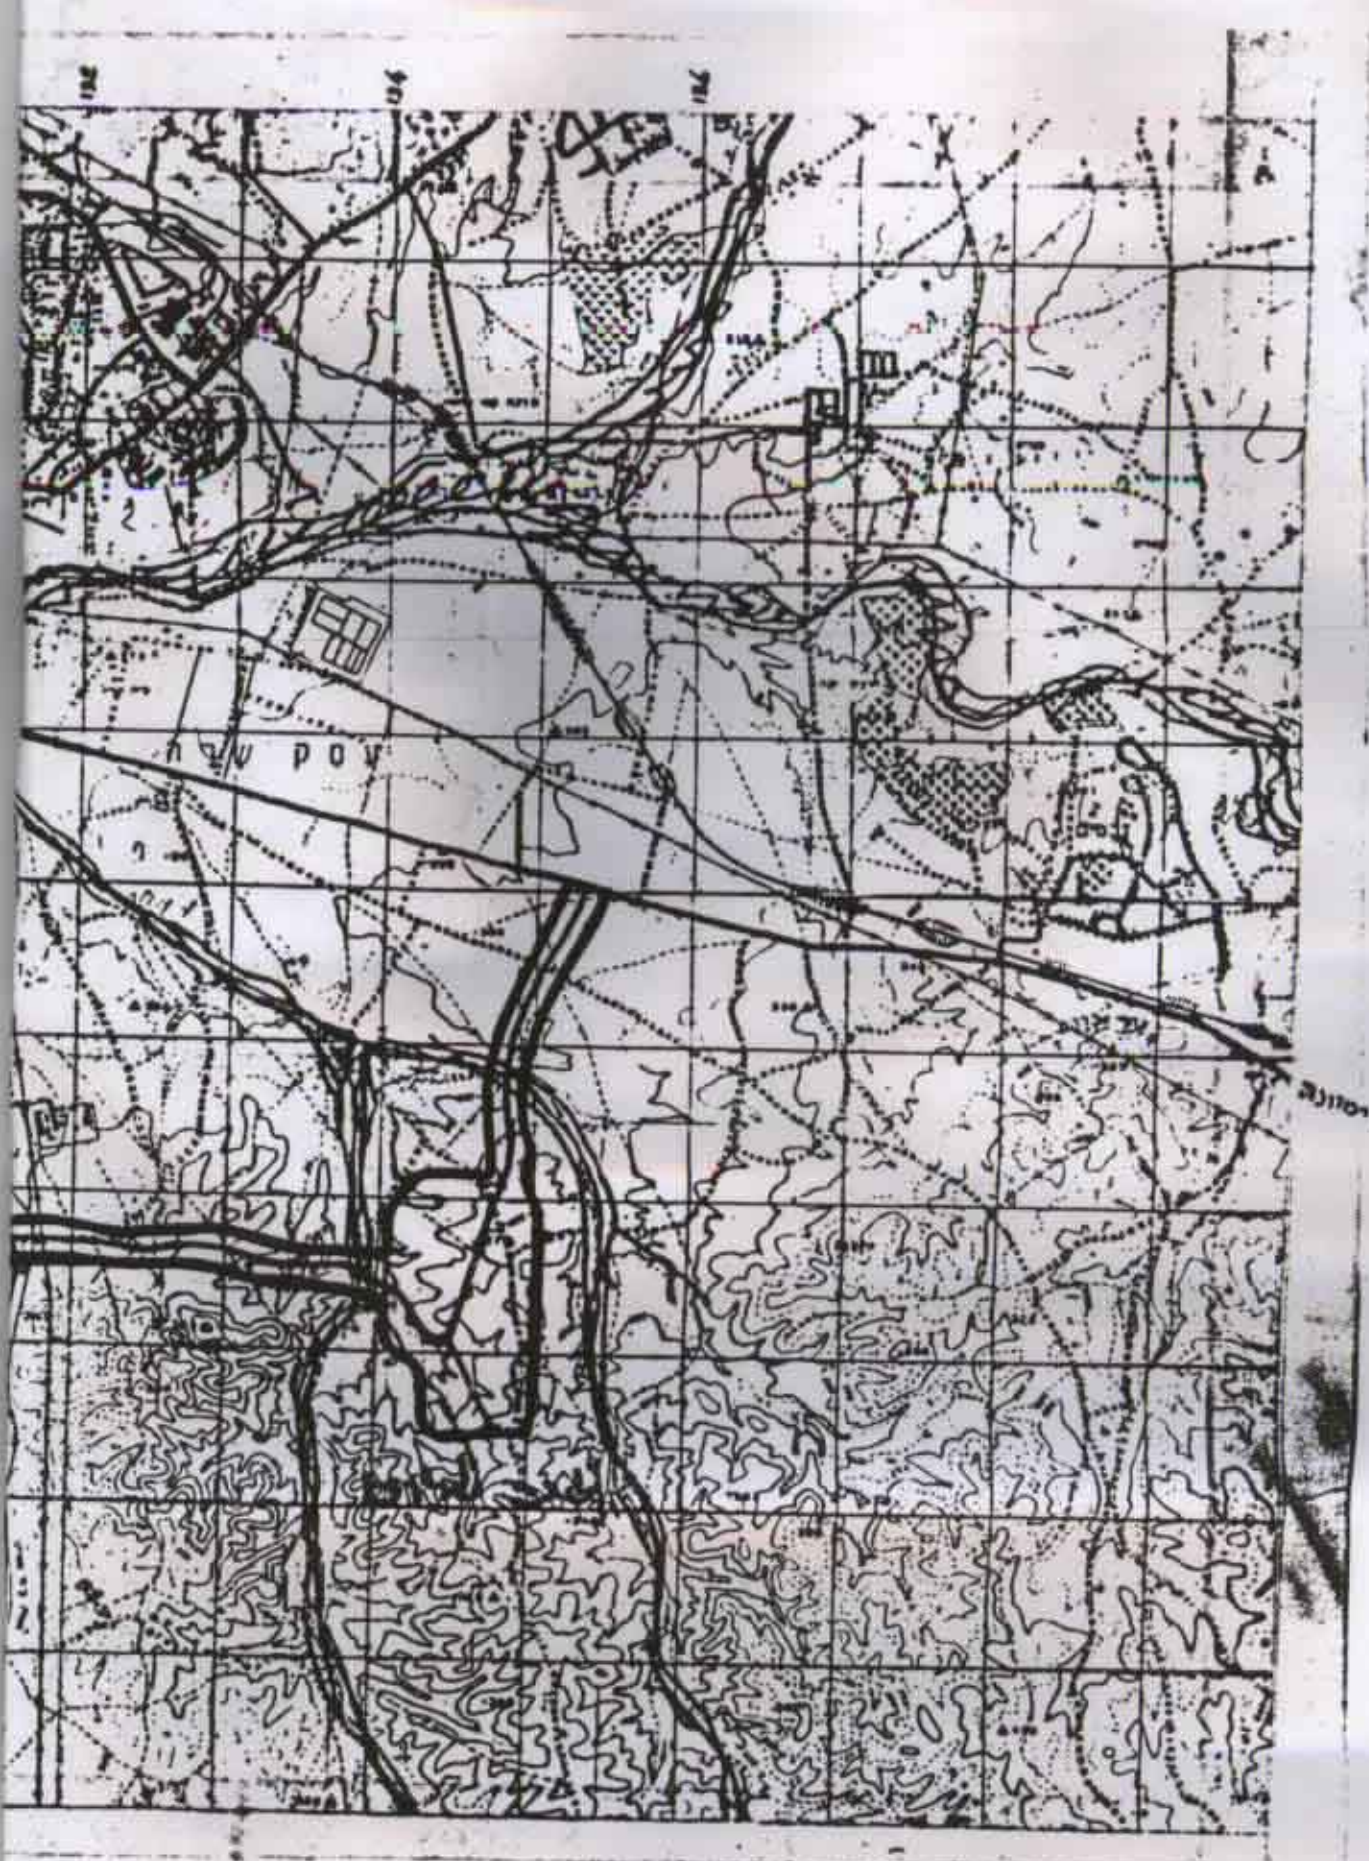

תולשים סביבה שגב שלום ק.ס. 5

חתימות

מאיר בוכמן אדריכל
תוכנית מפורטת מס 307 תאריך 21/11/83

חתימת עורך התכנית

חתימת מביט התכנית

חתימת מזל התכנית

הועדה המחוזית לתכנון ולבנייה
26.11.83
נתקבל

תאריך 12/12/1982
12/3/1983
12/4/1984