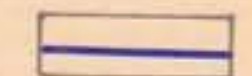



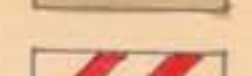
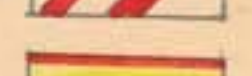



מרחב תכנון מקומי באר - שבע



תכנית מפורטת 16/169/03/5
שינוי לת.מ. 9/169/03/5

מחוז: הדרום
נפה: באר שבע
מקום: שלב דה' הלוחם היהודי בנאצים
גושים: 38020, 38085
חלקות: אג'עיות
שטח התוכנית: 15.722 ד'
הועדה המקומית: אג'עיות
המתכנן: אדו' אלי אדמון - מהנדס עיר
בעל הקרקע: מנהל מוקדעי ישראל

מקרא:
 גבול התכנית: 
 דרכים מוצעות: 
 שטח לבניני ציבור: 
 דרכים קיימות: 
 דרך לביטוח: 
 שביל להולכי רגל: 

ועדה מקומית לתכנון ולבניה
אג'עיות
תאריך: 16/169/03/5
מסמך: 524/34
תאריך: 27.5.90

התימת היוזם	חתימת המתכנן																												
חתימת בעל הקרקע	חתימת הועדה המקומית																												
<table border="1"> <thead> <tr> <th>מס מניח</th> <th>היעוד</th> <th>מצב קיים</th> <th>מצב מוצע</th> </tr> <tr> <th>מג'ש</th> <th></th> <th>גודל מג'ש %</th> <th>גודל מג'ש %</th> </tr> </thead> <tbody> <tr> <td>1</td> <td>בניני ציבור (בית ספר)</td> <td>41.398 זנ"מ</td> <td>10.957 זנ"מ</td> </tr> <tr> <td>2</td> <td>בניני ציבור</td> <td>---</td> <td>1.200</td> </tr> <tr> <td>3</td> <td>דרכים</td> <td>4.274 ז' + 27.20</td> <td>3.565</td> </tr> <tr> <td></td> <td>שביל להולכי רגל</td> <td>0.21 ז'</td> <td>0.050</td> </tr> <tr> <td></td> <td>סה"כ לפי חזידה גרפית</td> <td>15.222 ז' 100%</td> <td>15.722 ז' 100%</td> </tr> </tbody> </table>		מס מניח	היעוד	מצב קיים	מצב מוצע	מג'ש		גודל מג'ש %	גודל מג'ש %	1	בניני ציבור (בית ספר)	41.398 זנ"מ	10.957 זנ"מ	2	בניני ציבור	---	1.200	3	דרכים	4.274 ז' + 27.20	3.565		שביל להולכי רגל	0.21 ז'	0.050		סה"כ לפי חזידה גרפית	15.222 ז' 100%	15.722 ז' 100%
מס מניח	היעוד	מצב קיים	מצב מוצע																										
מג'ש		גודל מג'ש %	גודל מג'ש %																										
1	בניני ציבור (בית ספר)	41.398 זנ"מ	10.957 זנ"מ																										
2	בניני ציבור	---	1.200																										
3	דרכים	4.274 ז' + 27.20	3.565																										
	שביל להולכי רגל	0.21 ז'	0.050																										
	סה"כ לפי חזידה גרפית	15.222 ז' 100%	15.722 ז' 100%																										
<p>מראה חפוט 1:10,000</p>  <p>שכונה ב' - אג'עיות</p> <p>ת.מ. 16/169/03/5</p> <p>1:10,000</p> <p>1:1250</p> <p>27.5.90</p>																													

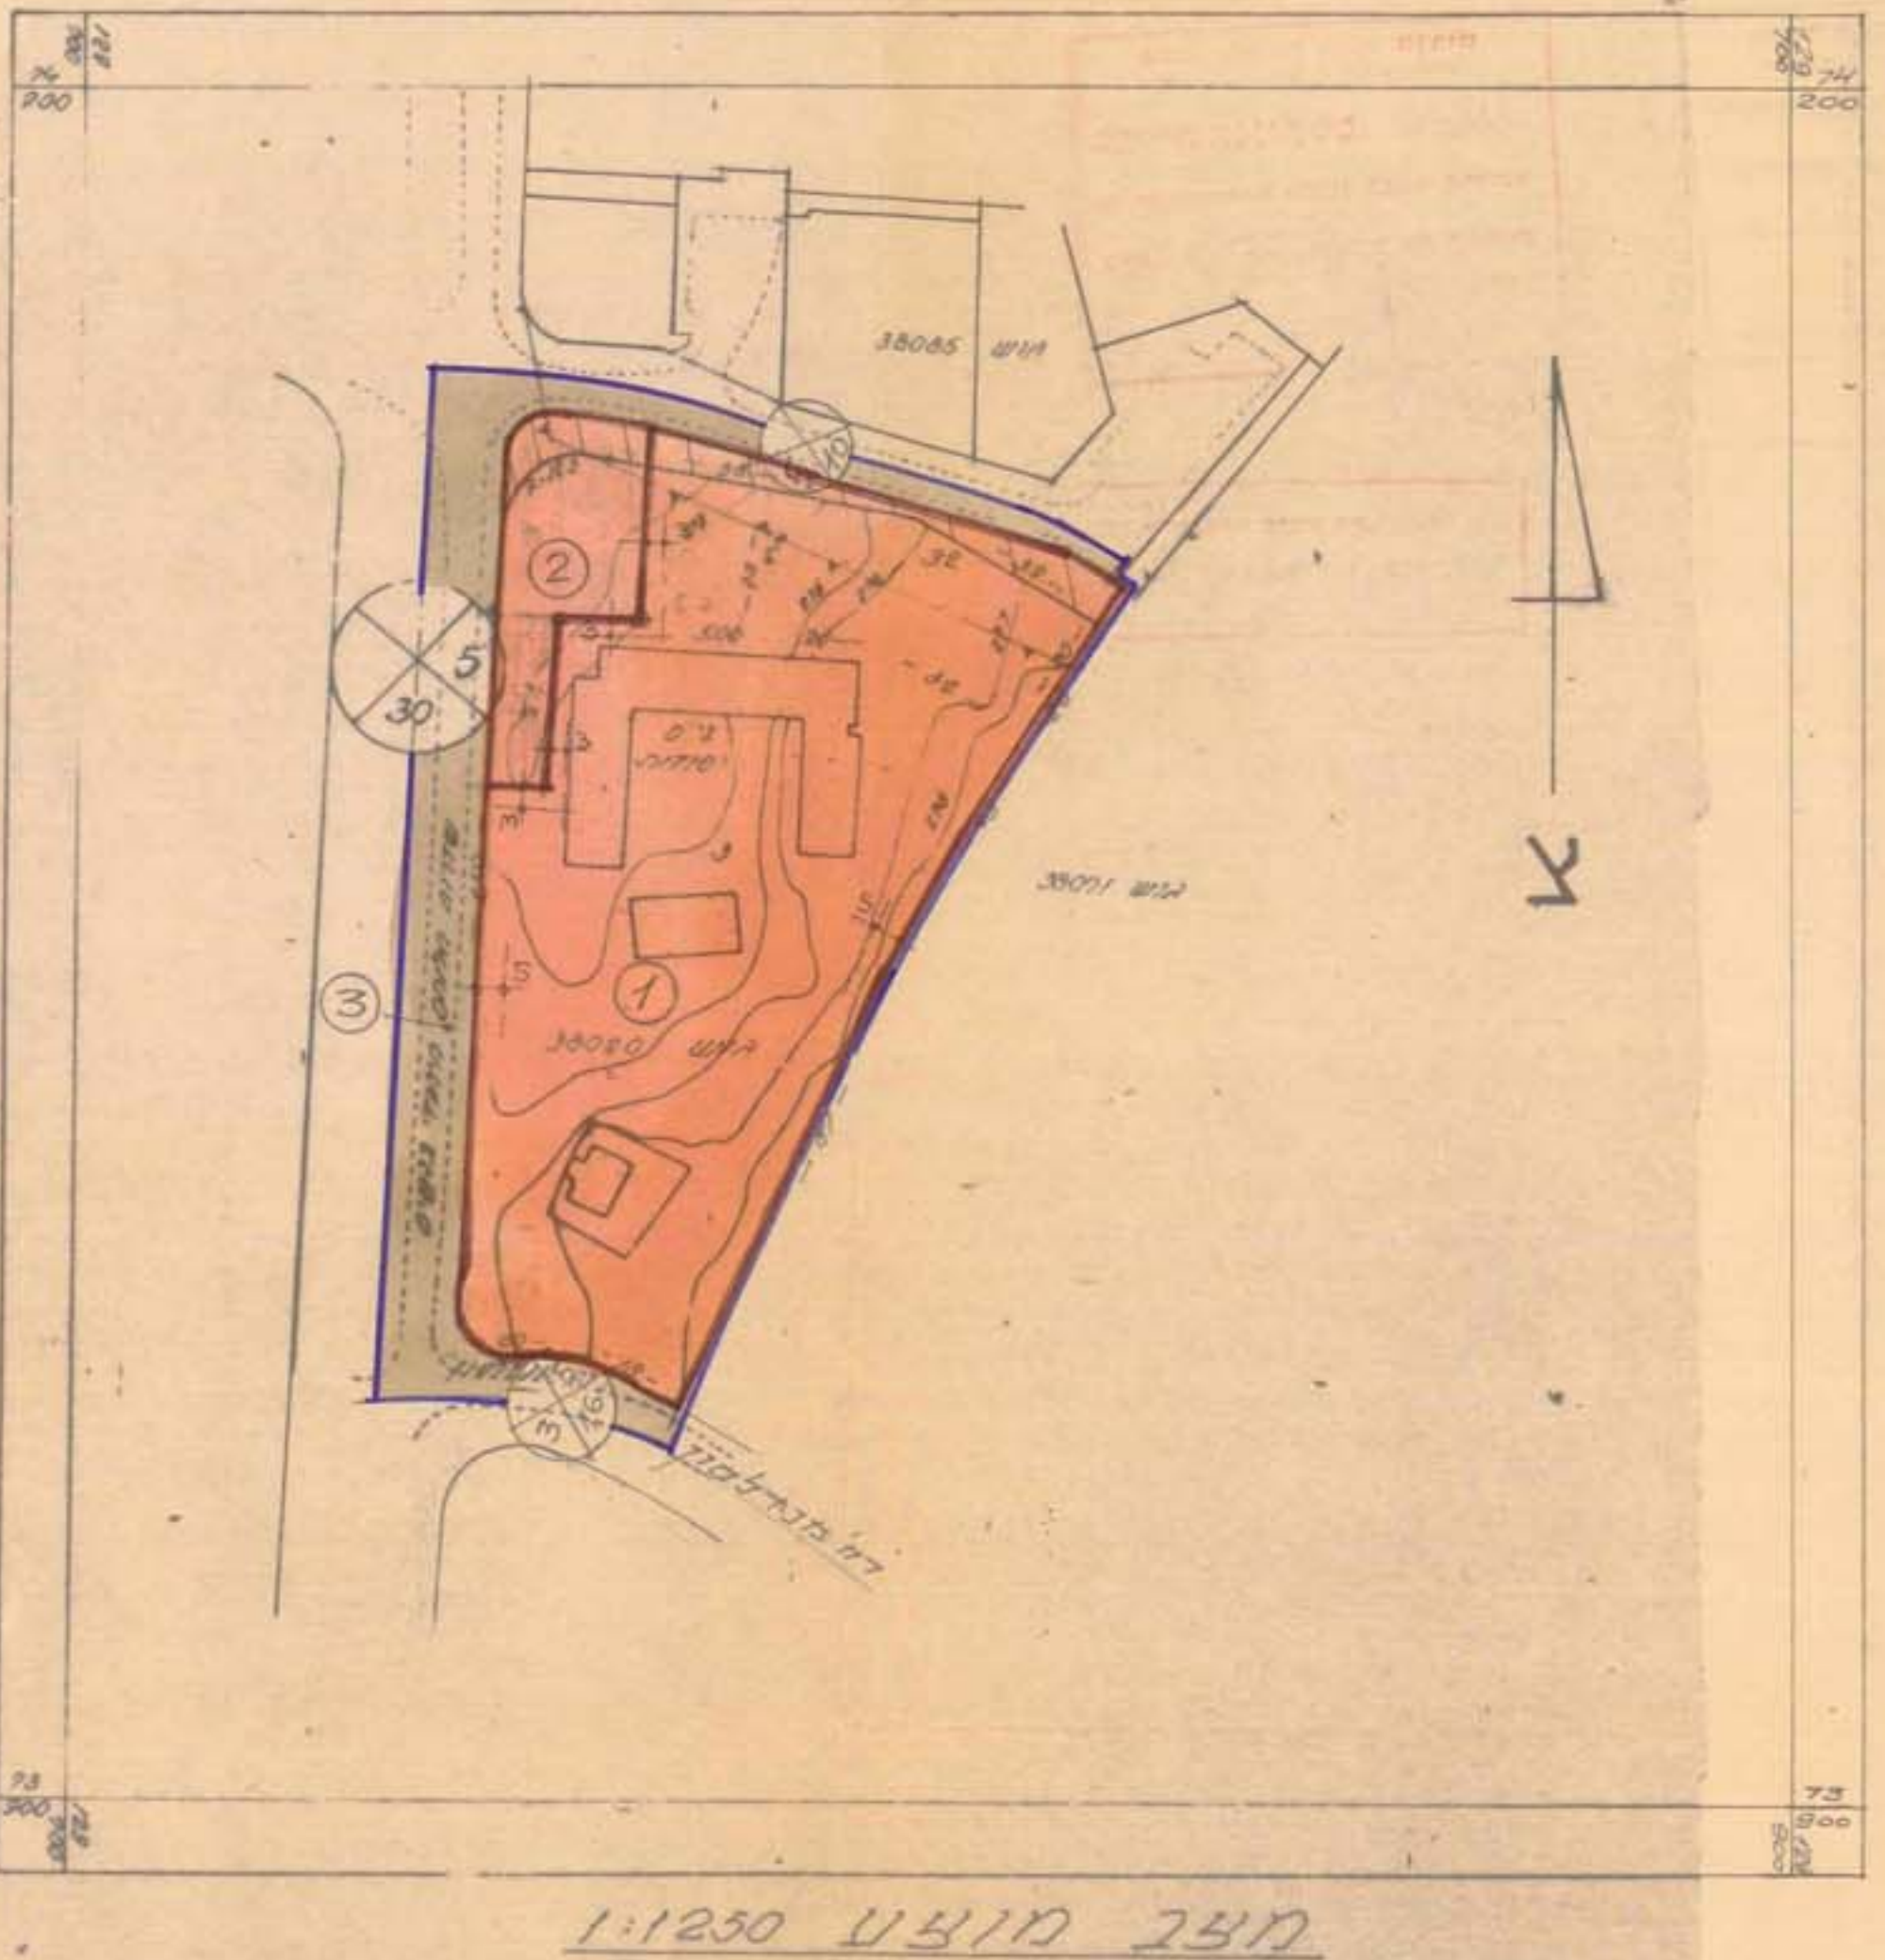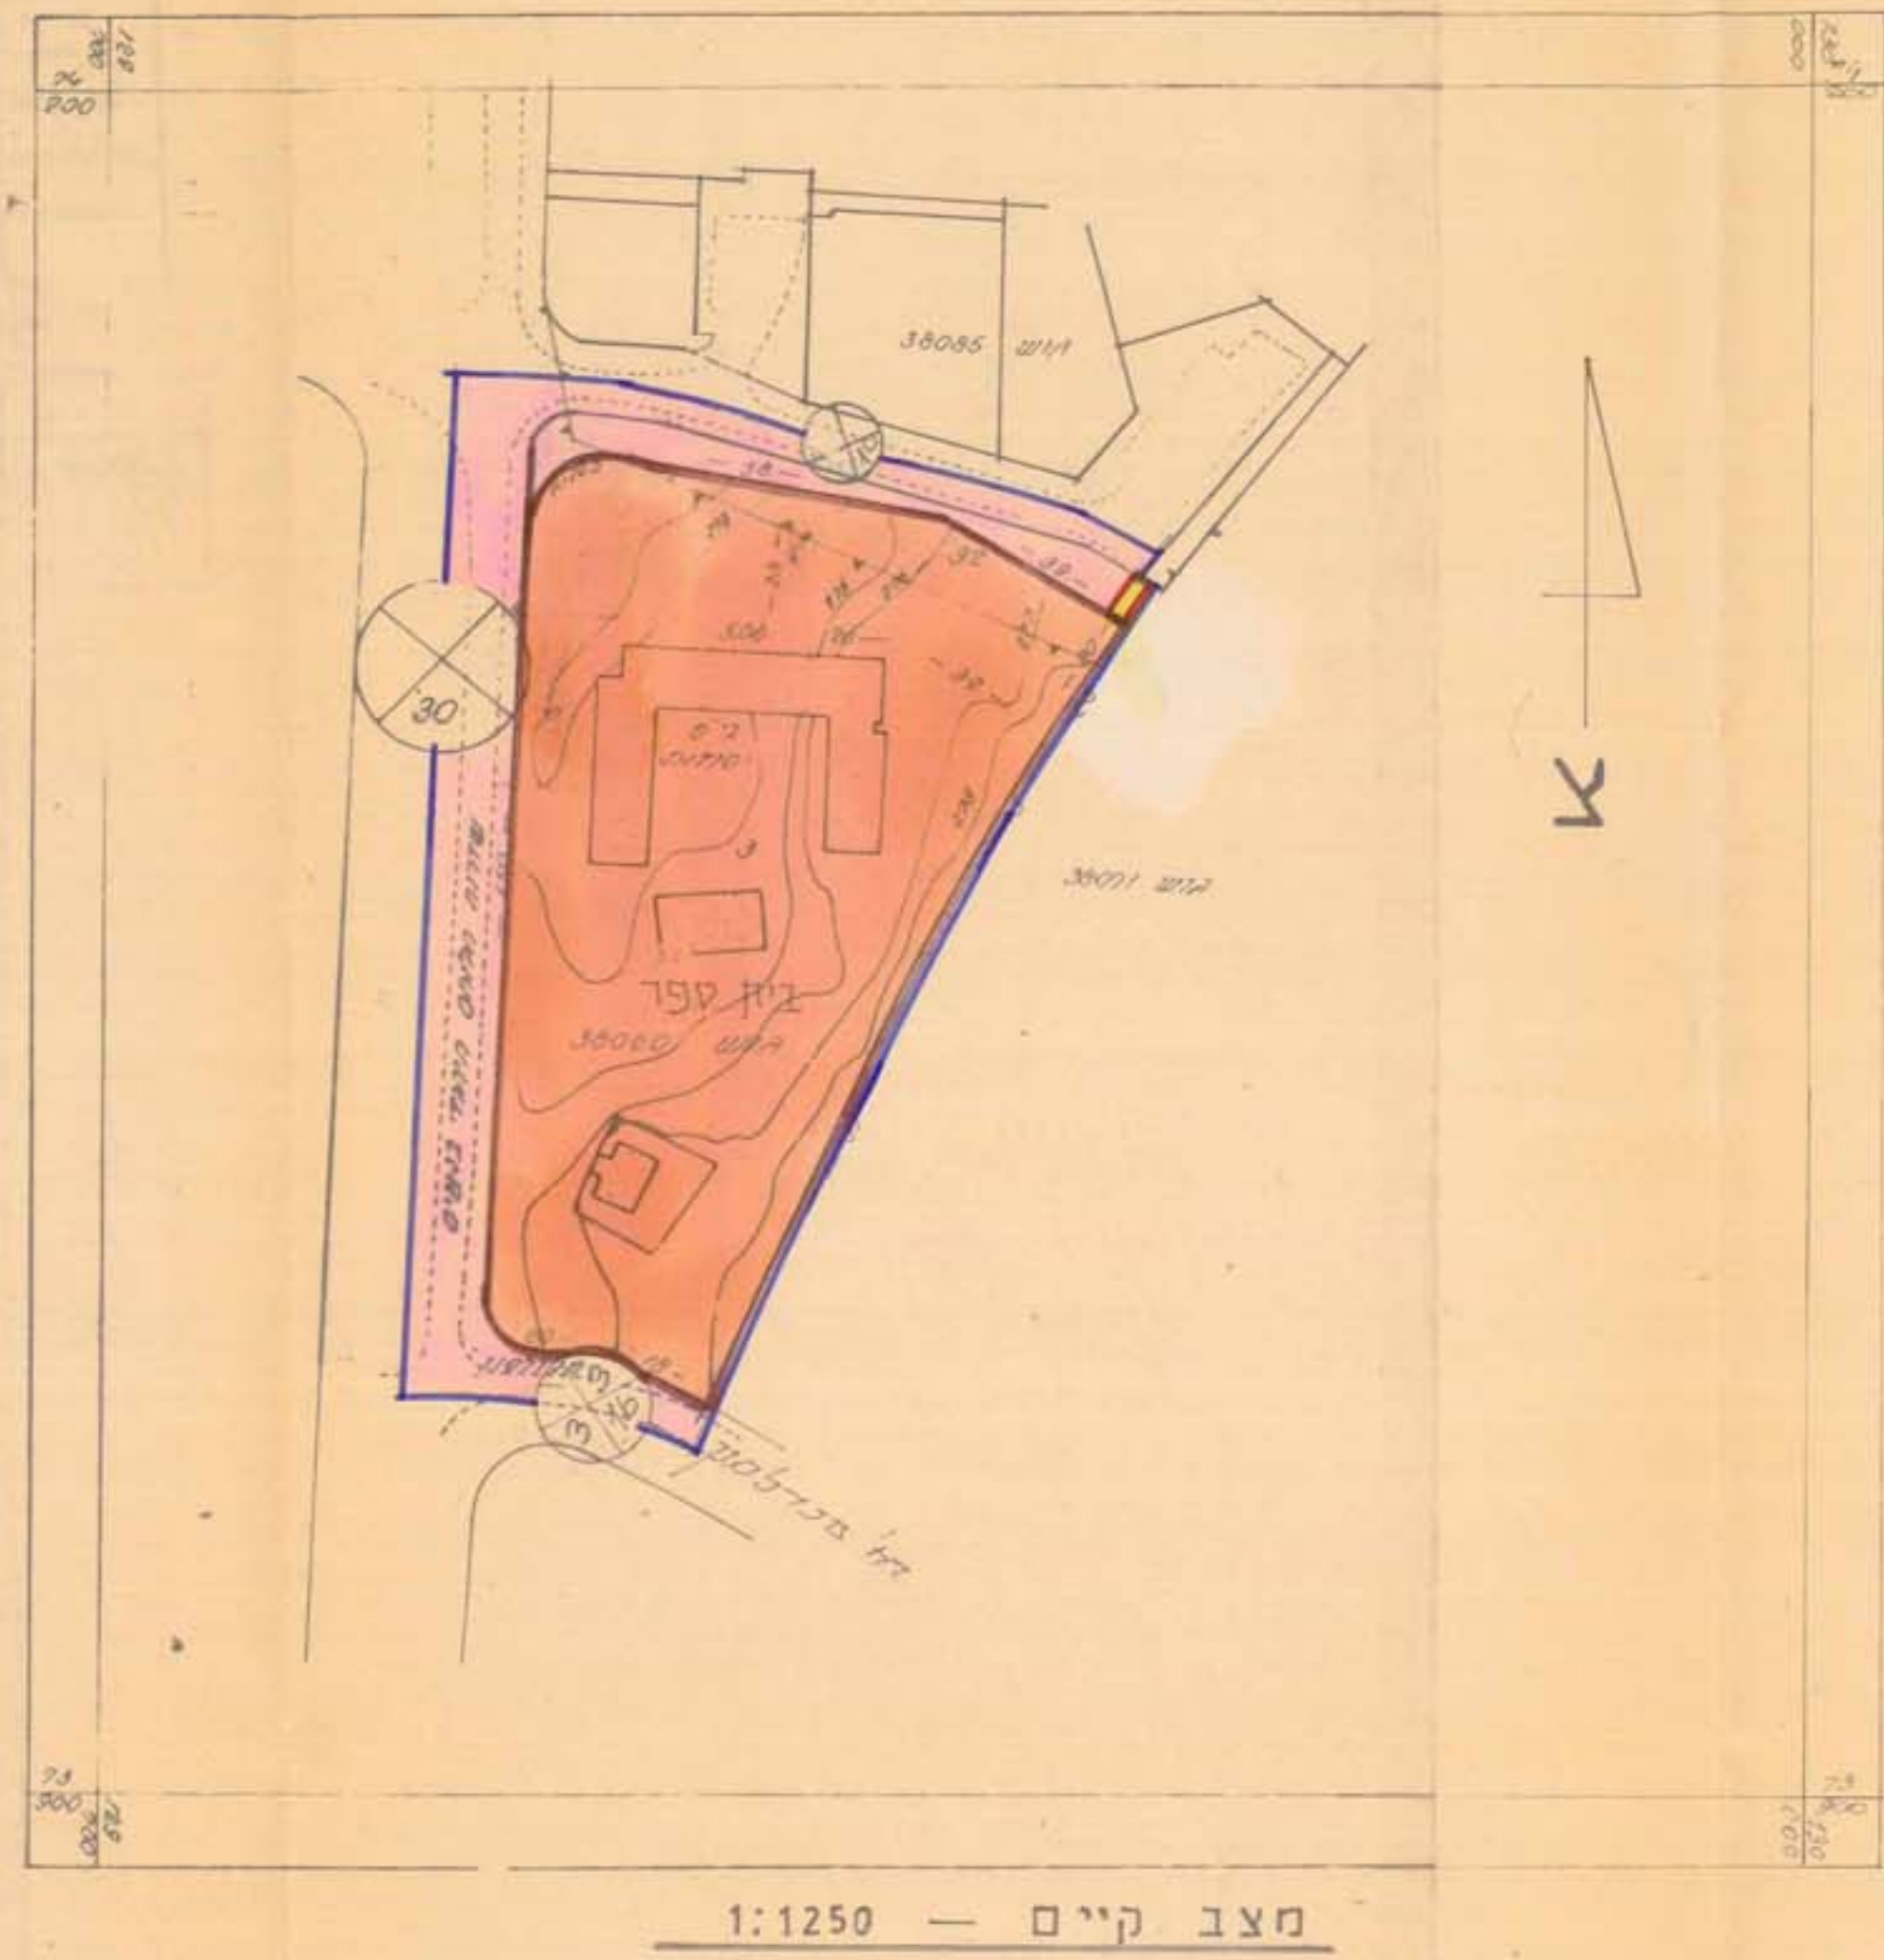

משרד המנוס עתה הדרום
תאריך תכנון: 16/169/03/5
מסמך: 524/34

הפקדה תכנית מס.
מסמך: 524/34

החתימה: 6/90

חודעה על הפקדת תכנית מס.
מסמך: 524/34