


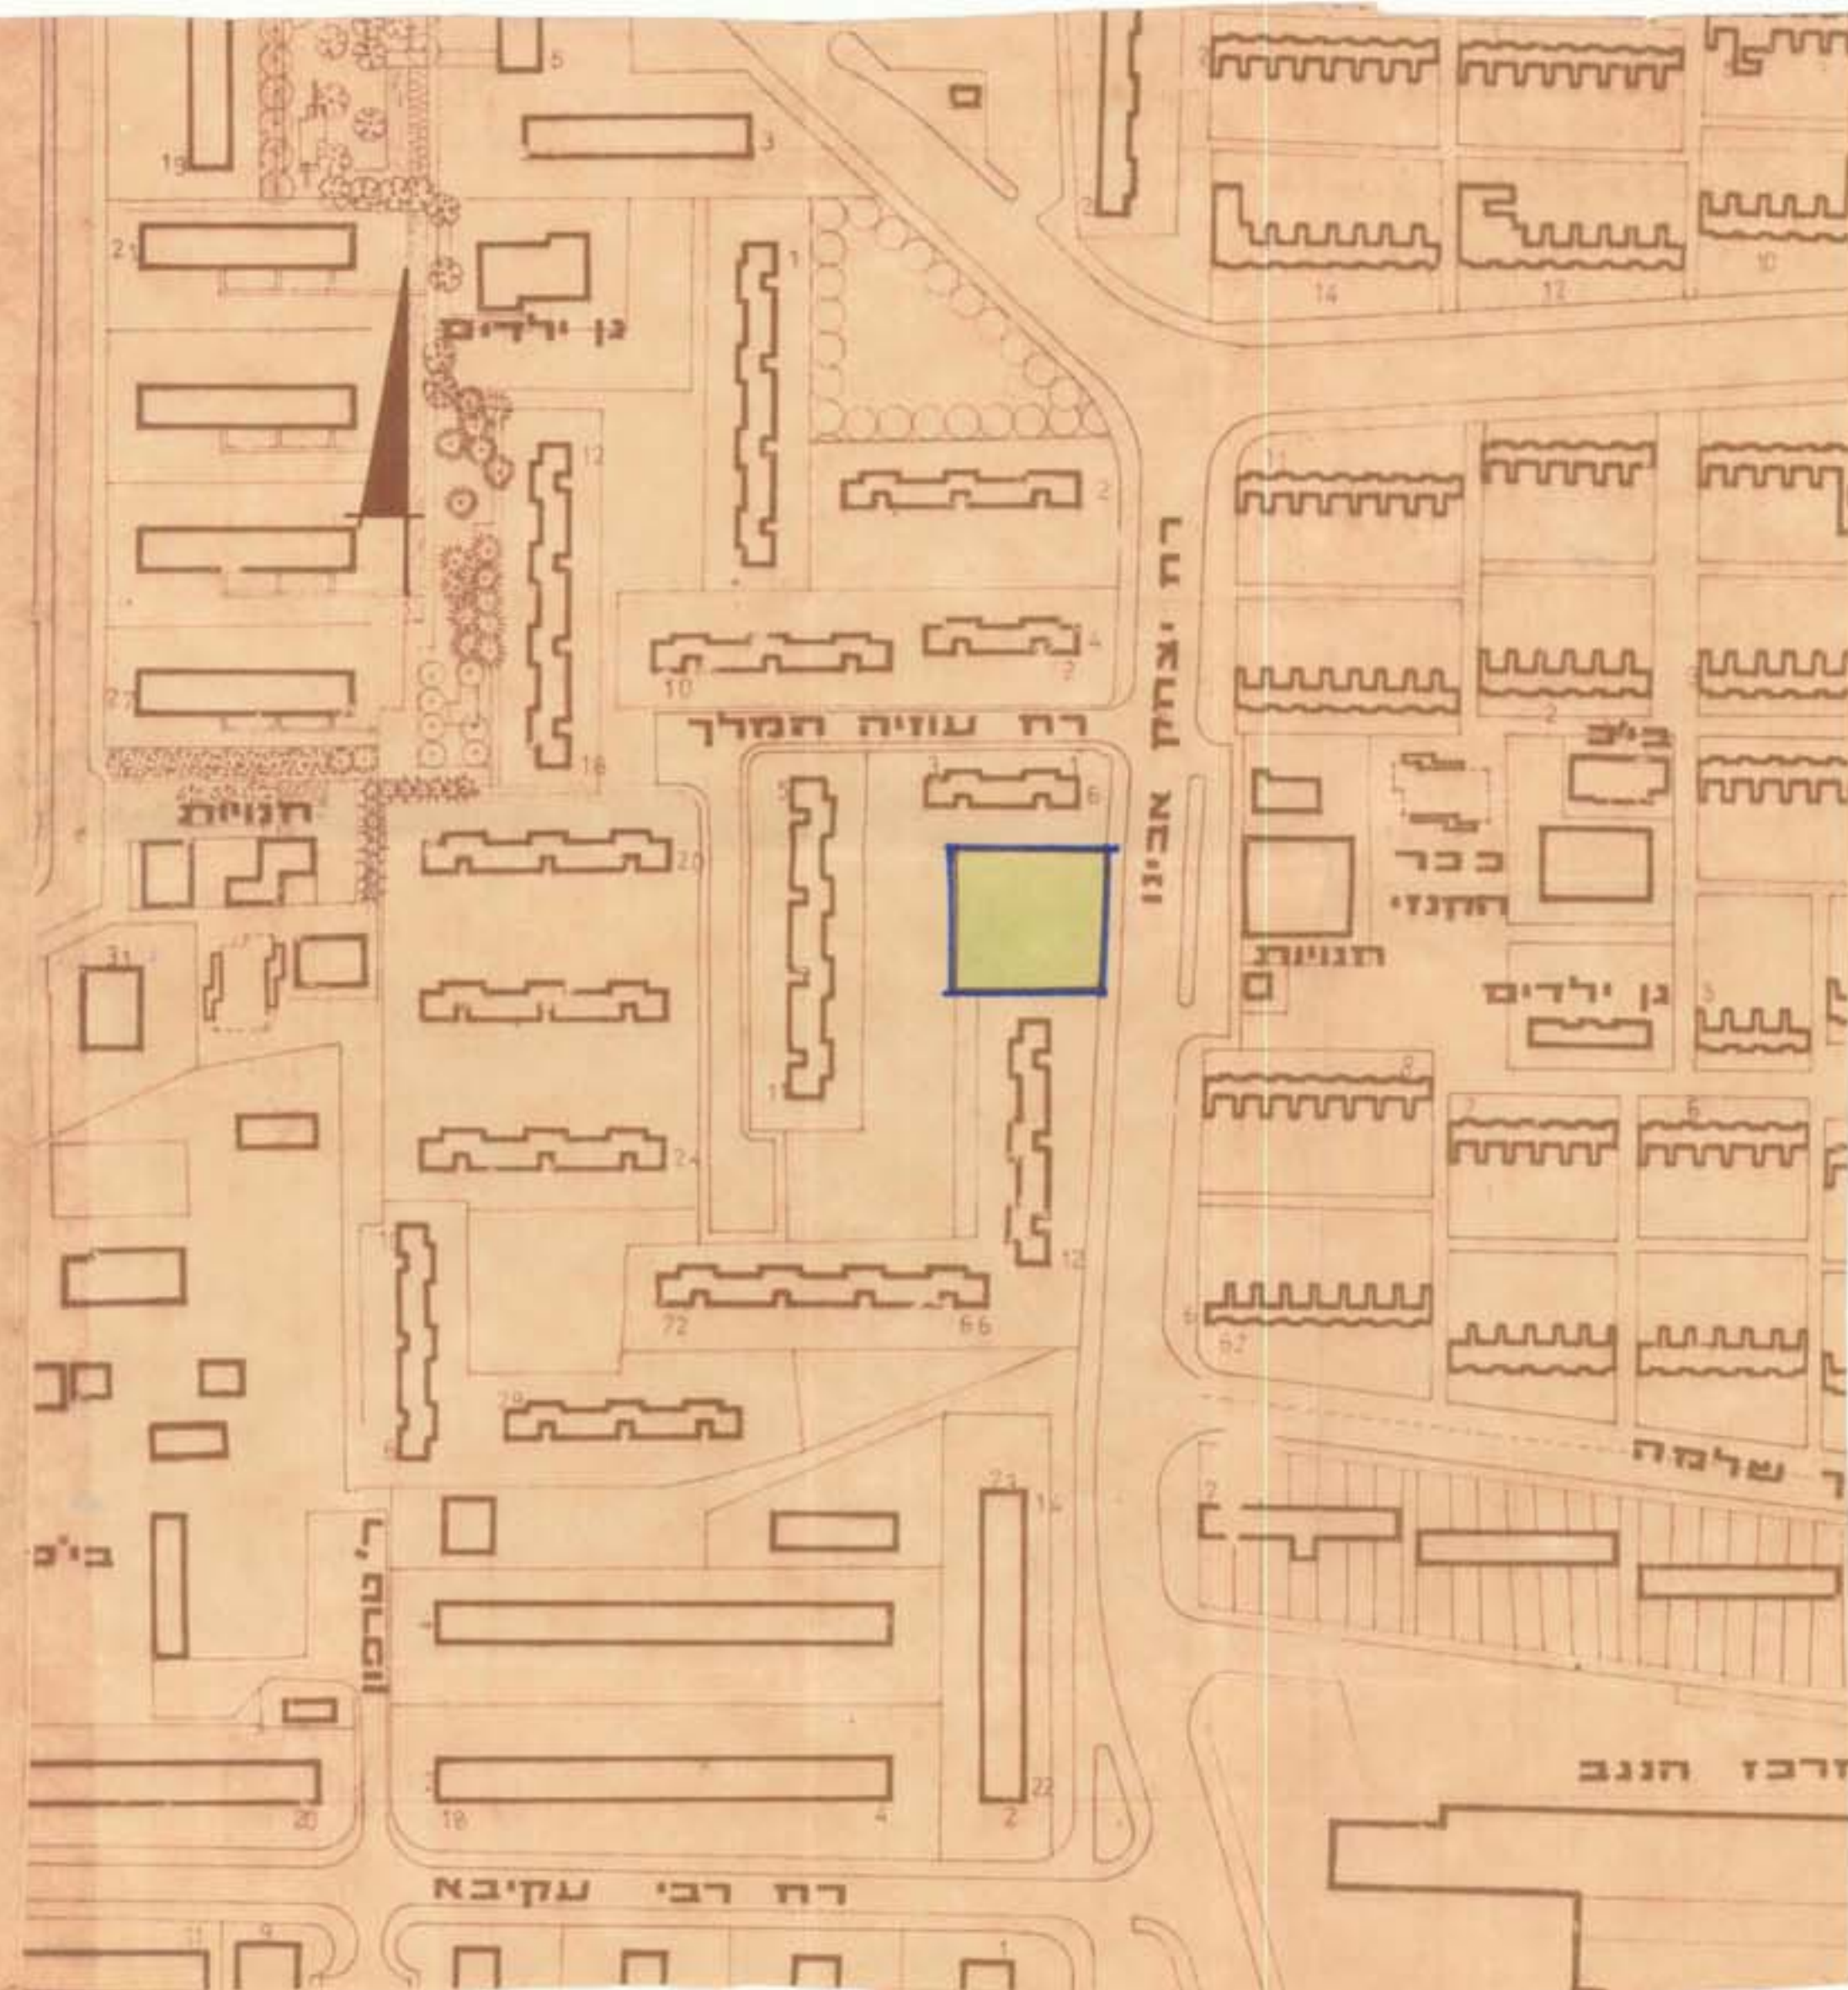

מרחב תכנון מקומי באר - שבע

ת.מ. 141-03-5 תיקון מ"ס

מחוז	הדרום
נפה	באר - שבע
מקום	שכונה ד'
נושים	78078
חלקות	33
שטח התוכנית	~ 0.77 ס"א
היוזם	הועדה לתכנון ובניה
המתכנן	משרד מהנדס העיר
בעל הקרקע	מנהל מקרקעי ישראל

ש.פ.צ. גבול תוכנית

חתימת היוזם

חתימת המתכנן

חתימת בעל הקרקע

חתימת הועדה המקומית

ועדה מקומית לבניה ותכנון עיר
באר שבע
מס' 141/03/5
תאריך 12/11/74
חתימה

חתימת הועדה המחוזית

משרד הפנים
חוק התכנון והבניה תשכ"ה - 1965
מחוז באר שבע
מרחב תכנון מקומי
חכ"מ
תוקף התמחות / פטנה נסת
במסגרת חוק
לחוק התכנון והבניה תשכ"ה - 1965
סגן מנהל תכנון

חכ"מ
מס' 141/03/5
תאריך 12/11/74
חתימה

עיריית באר שבע
מחוז מנהל מקרקעי ישראל
ש"מ יעוד מאזור
מגורים לשטח ש.פ.צ. 1:1250
דדון
תאריך 12.11.74
חתימה

12 02 110