

# מרחב תכנון הדרום

תוכנית מחוקקת  
11.4.89  
מס' תכנון 1/158/03/5  
ת.ב.ע. מפורטת

המחוז	הדרום
נפה	באר שבע
עיר	באר-שבע
גוש	38062, 38056
חלקות	5, 6
היזום	קופת חולים של ההסתדרות הכללית של הונגדים בארץ ישראל
בעל הקרקע	אגף בינוי ונכסים, מרחב הנגב
שטח התכנית	291.573 דונם

**מתכנן**  
א.שרון א.שרון אדריכלים ומתכנני ערים  
רחוב הירקון 70 ת"א 03 651402  
בע"מ



**חתימות**  
יורד הועדה המקומית מהנדס העיר היזום המתכנן בעל הקרקע

חתימה	תאריך	חתימה	תאריך
יורד	1983	מהנדס	1984
היזום	1984	המתכנן	1984
בעל הקרקע	1984		

**מקרא**

- גבול מנהל-גבול חכית
- דרך מוצעת
- דרך וחניה פרטית
- חיפה חסוקים
- שטח לבניני ציבור
- שטח פרטי פתוח
- שטח ציבורי פתוח
- מספר הדרך
- קו בנין
- דוחב הדרך

מס' תכנון 1/158/03/5  
מס' תכנון 57/108/03/5

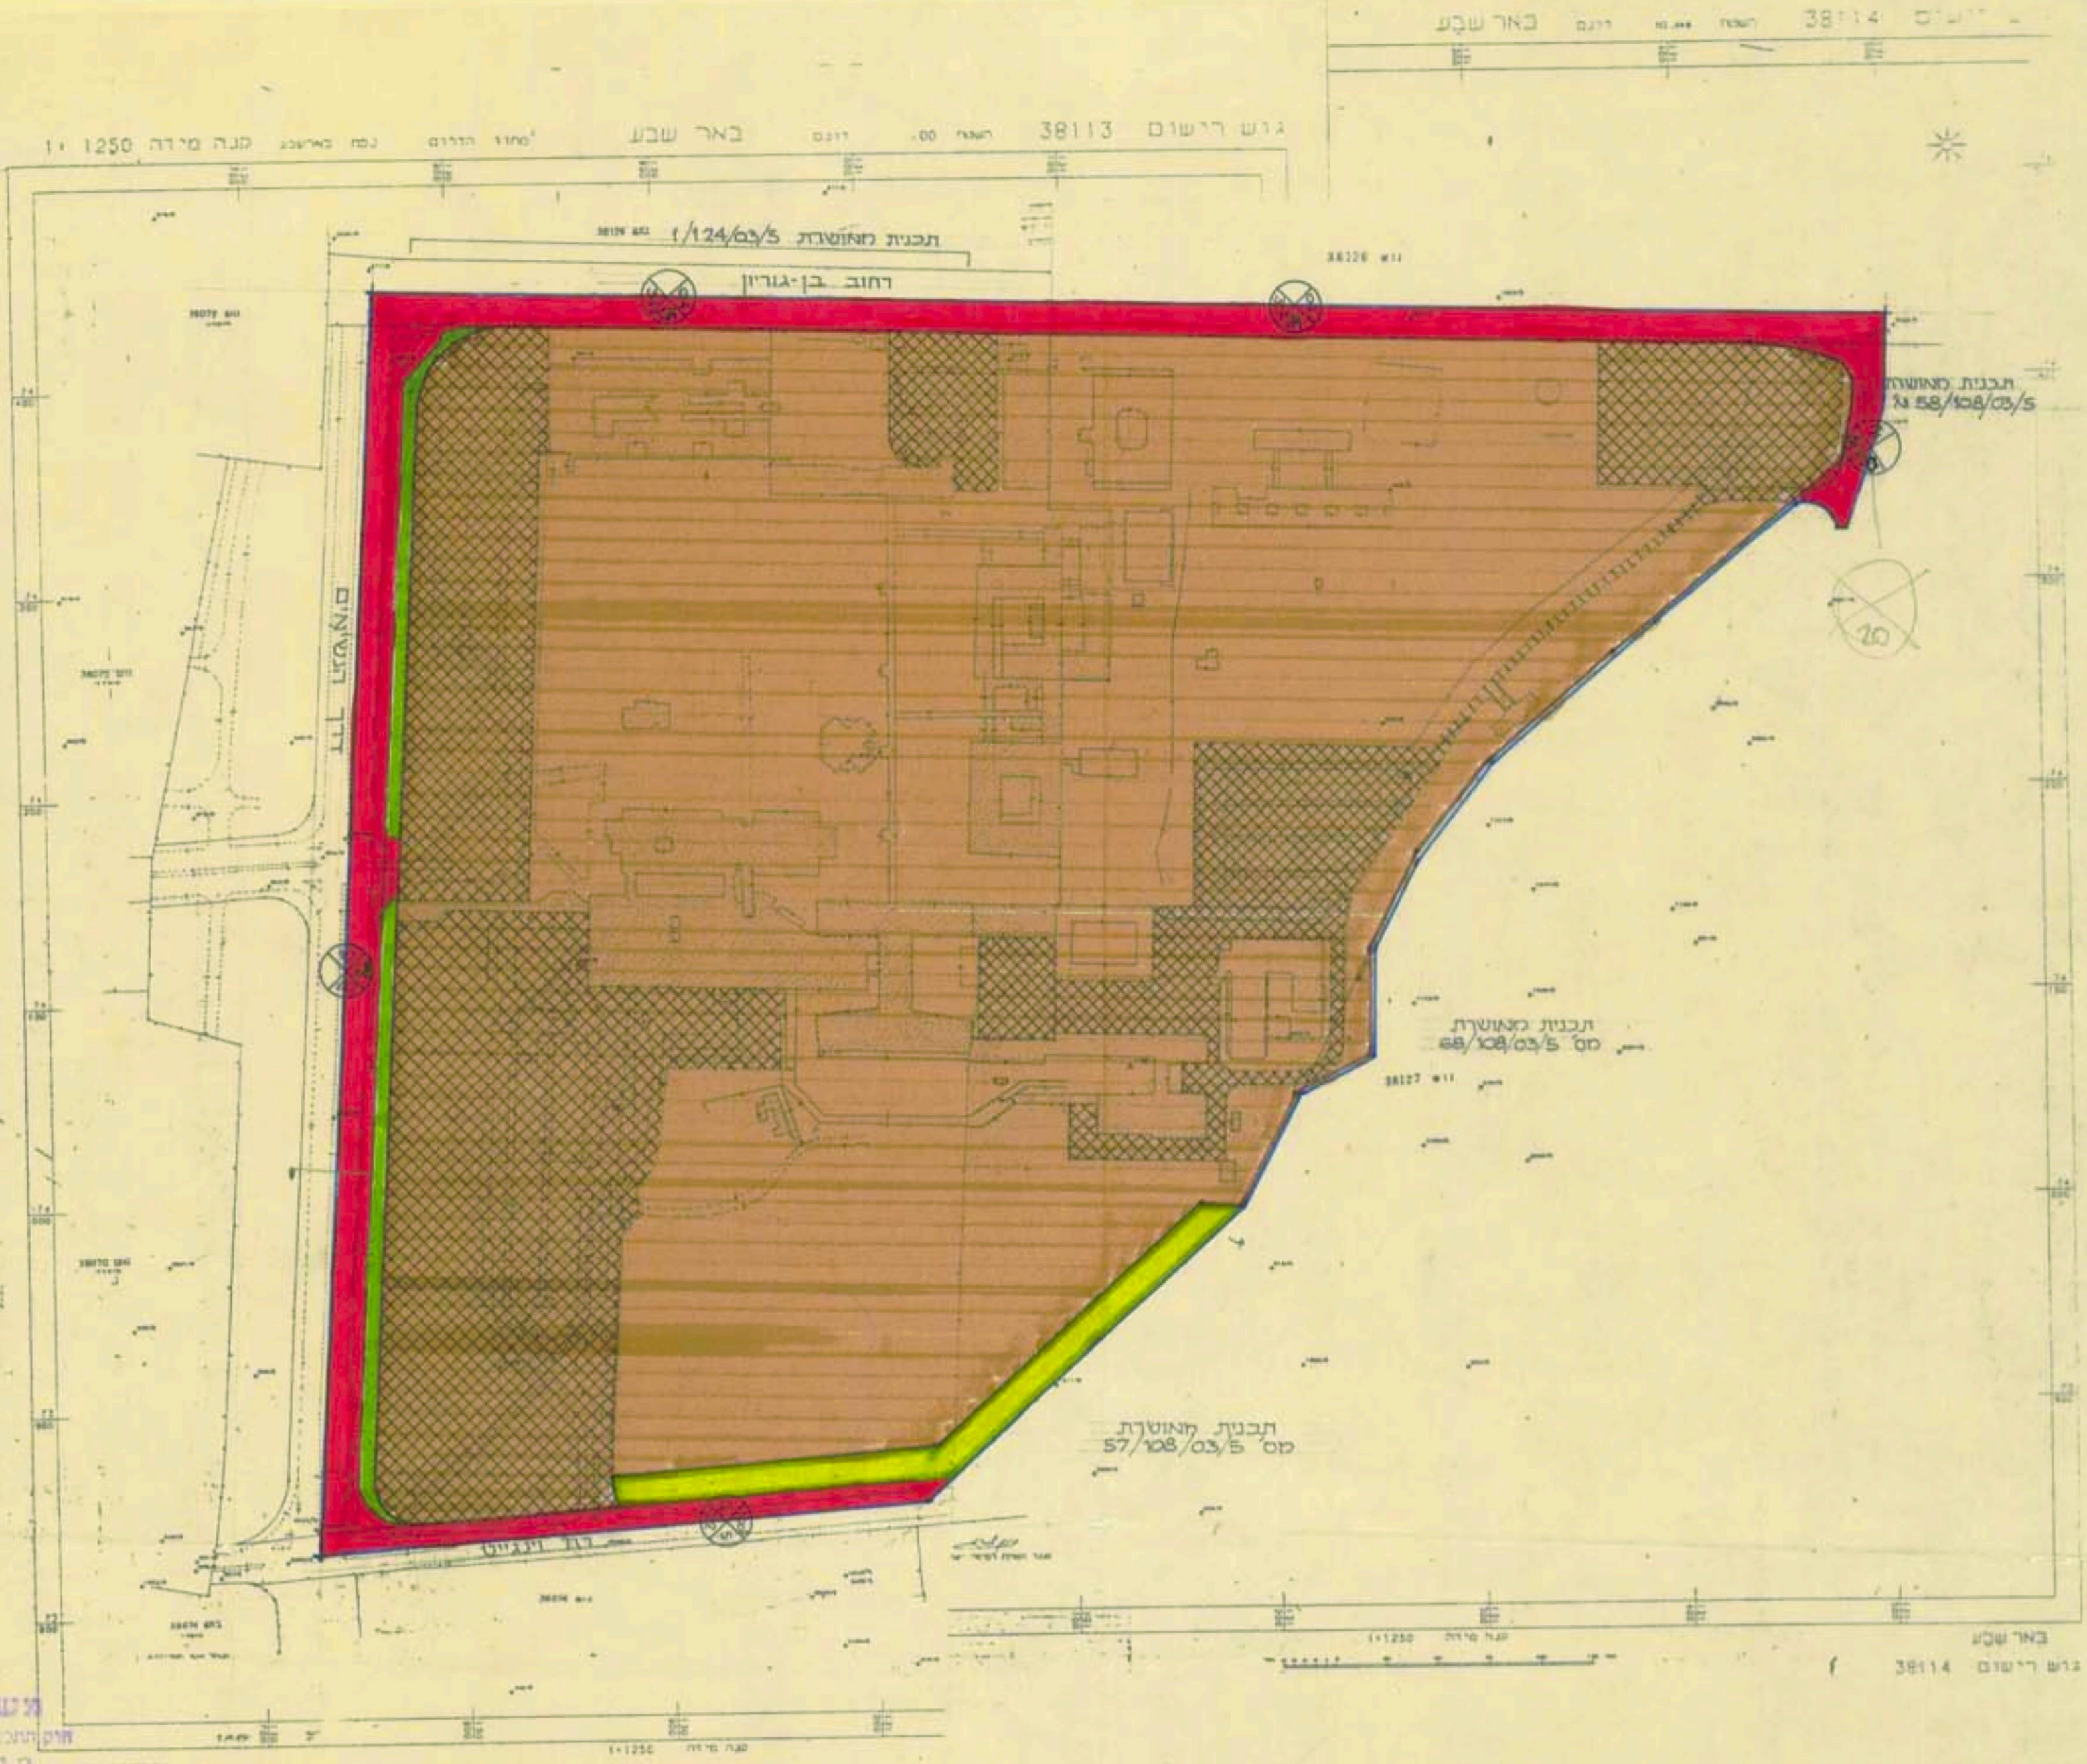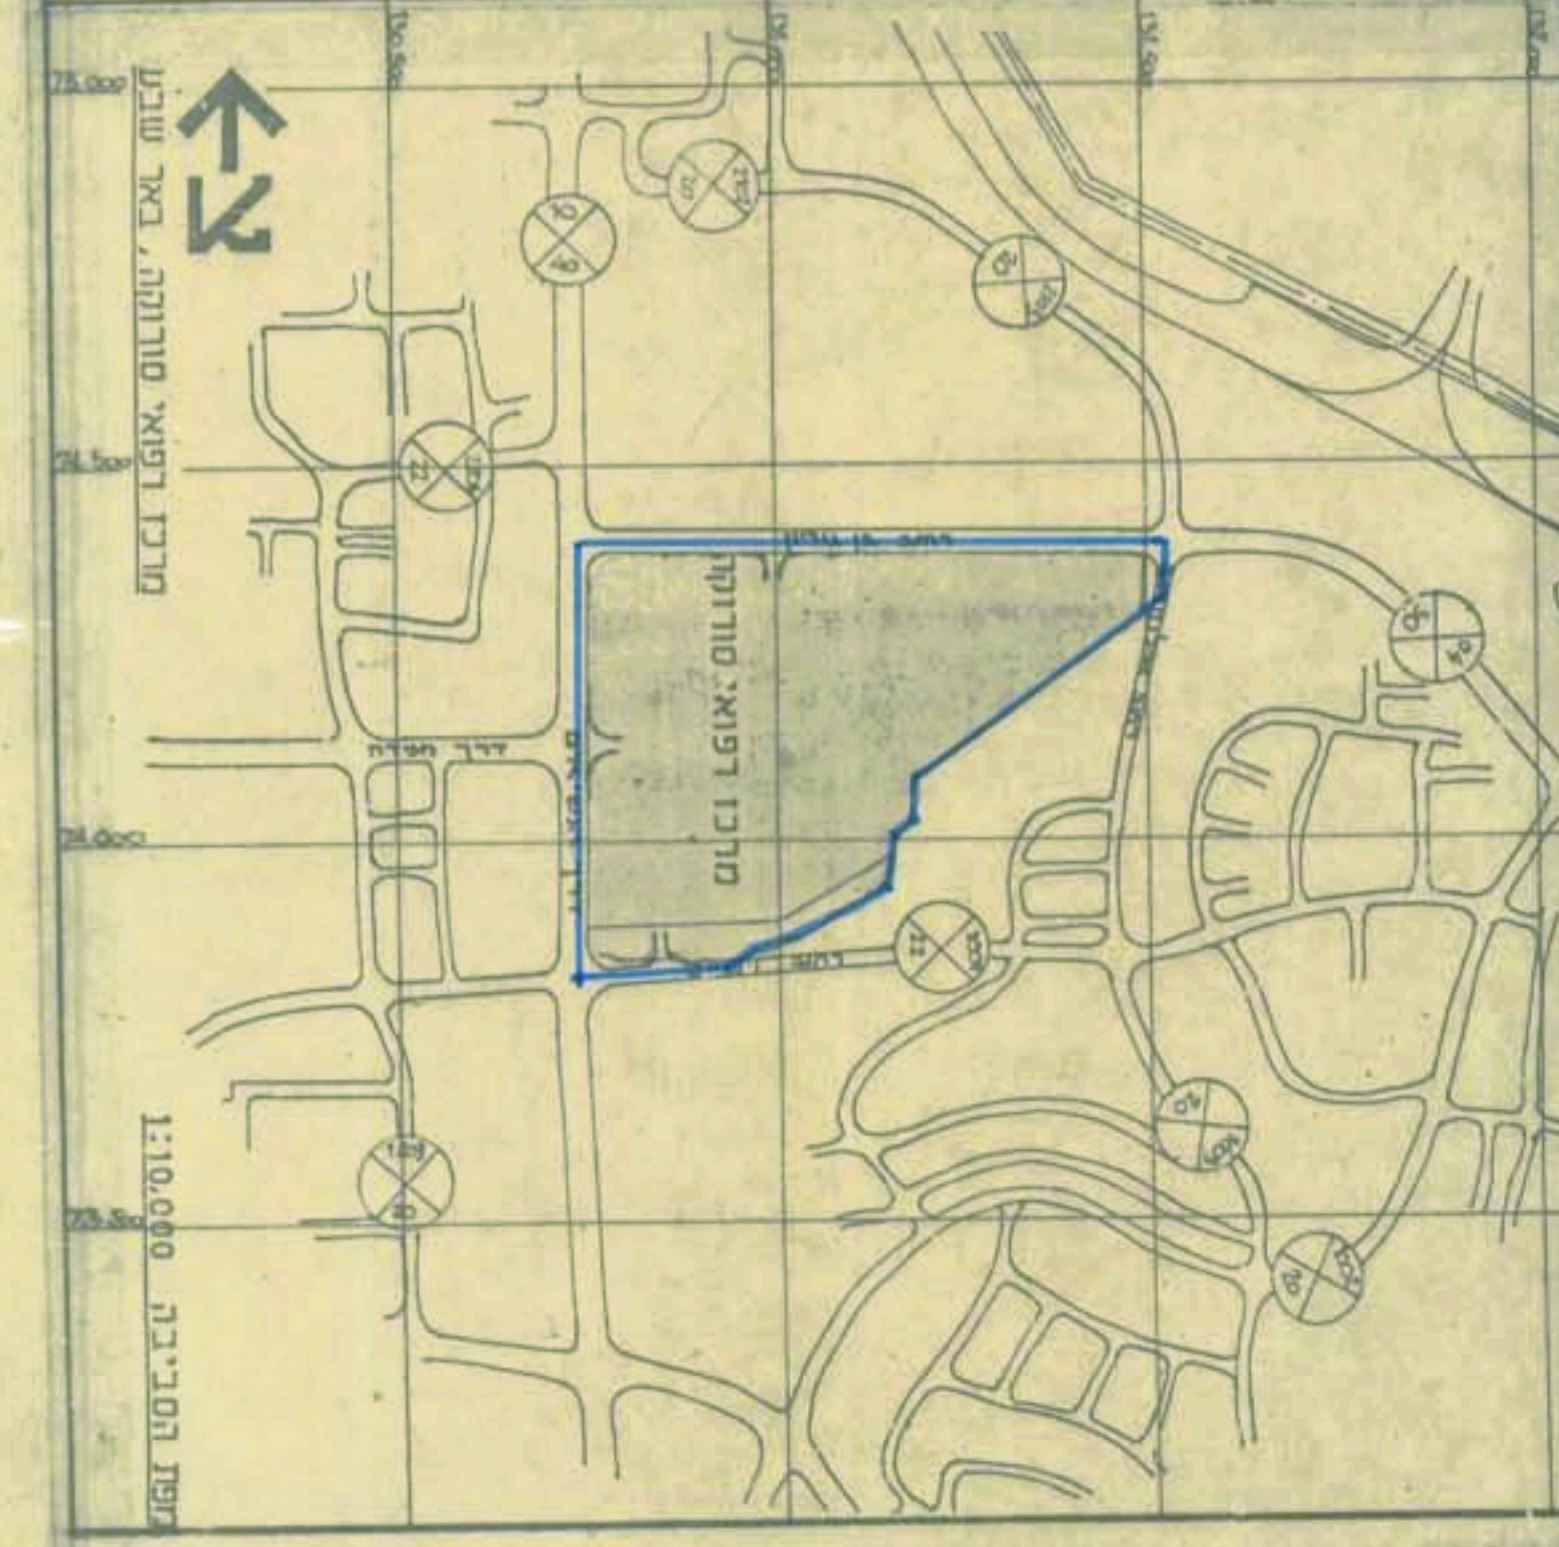

**אשרד הנגים**  
1965  
מס' תכנון 1/158/03/5  
מס' תכנון 57/108/03/5

**טבלת שטחים**

שטח במטר	באחוזים	שטח לבניני צבור
216 758	35%	
4 800	1,65%	
2 785	0,95%	
27 730	9,5%	
39 500	15,55%	
291 573	100%	

מצב מוצע קנ"מ 1:2500

## מרכז רפואי סרוקה באר-שבע



תכנית מחוקקת  
11.4.89  
מס' תכנון 1/158/03/5  
מס' תכנון 57/108/03/5