



איורים

14 מרס 1990

משרד הקניין והשכונות


יום ומישה התכנית

טבלת שטחים - תכנית מוצעת


יחיד השטח	מס' מגרש	מס' יחיד	שטח המגרש	סל"כ שטח
אזור מגורים א'	64/1	1	0.370	1
	64/2	1	0.317	1
	65/1	1	0.320	1
	65/2	1	0.338	1
	66/1	1	0.324	1
	66/2	1	0.364	1
	67/1	1	0.364	1
	67/2	1	0.364	1
	68/1	1	0.364	1
	68/2	1	0.364	1
	69/1	1	0.350	1
	69/2	1	0.350	1
	70/1	1	0.350	1
	70/2	1	0.350	1
	71/1	1	0.350	1
	71/2	1	0.350	1
	72/1	1	0.350	1
	72/2	1	0.350	1
	73/1	1	0.350	1
	73/2	1	0.350	1
74/1	1	0.350	1	
74/2	1	0.350	1	
75/1	1	0.350	1	
75/2	1	0.350	1	
76/1	1	0.350	1	
76/2	1	0.350	1	
77/1	1	0.304	1	
77/2	1	0.304	1	
78/1	1	0.390	1	
78/2	1	0.418	1	
79/1	1	0.338	1	
79/2	1	0.365	1	
80/1	1	0.310	1	
80/2	1	0.310	1	
81/1	1	0.310	1	
81/2	1	0.310	1	
82	60	1.800	1.800	12.480
82	60	1.800	1.800	12.480
82	60	1.800	1.800	12.480
83	83	2.150	2.150	11.87
84	84	1.340	1.340	3.70
84	84	1.000	1.000	2.90
89	189	2.960	2.960	6.41
89	189	9.800	9.800	22.00
96	96	0.730	0.730	1.63
96	96	0.370	0.370	0.83
96	96	8.470	8.470	18.30
96	96	44.550	44.550	100.00

טבלת שטחים - תכנית היינות

יחיד השטח	מס' מגרש	מס' יחיד	שטח המגרש	סל"כ שטח
אזור מגורים נ'	158	1	0.150	2.58
מרכז מסחרי	198	1	1.000	17.580
אזור בנין ציבור	189	1	17.195	38.58
דרכים וחנינות	---	---	8.430	18.82
ש.צ.פ. ושבילים	---	---	0.200	0.55
סה"כ	---	---	44.550	100.00

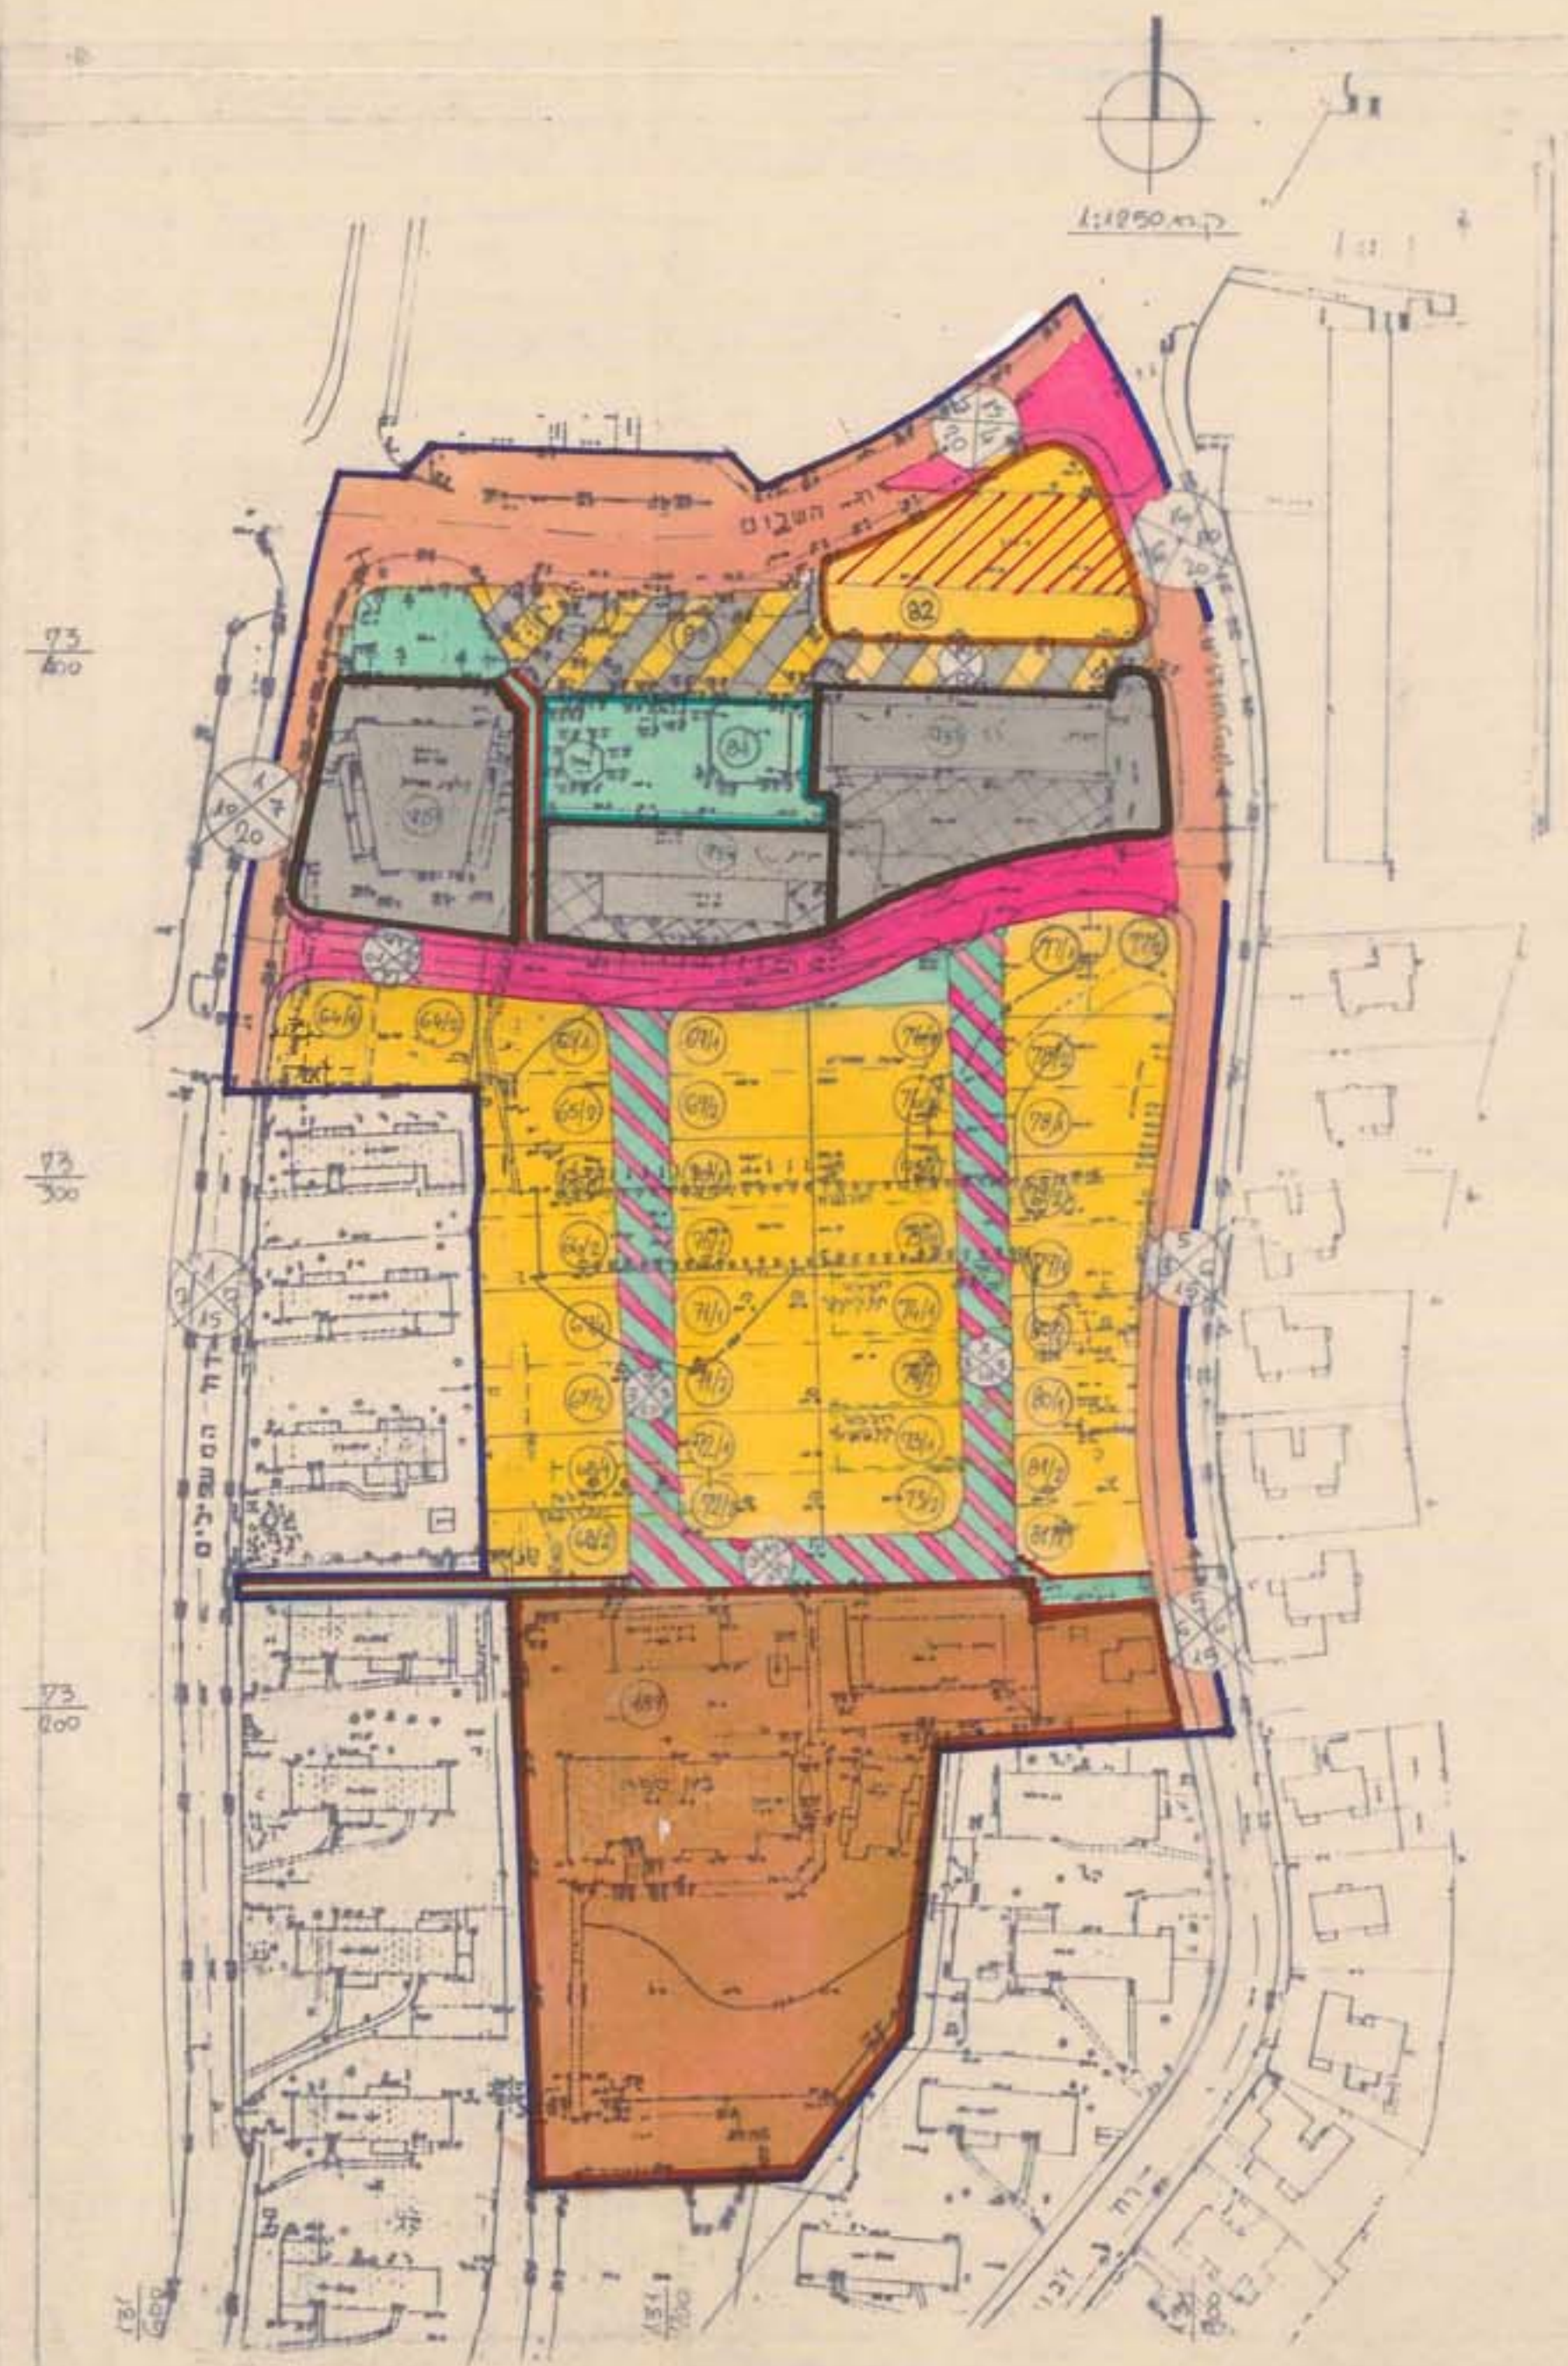

תכנית מצעת

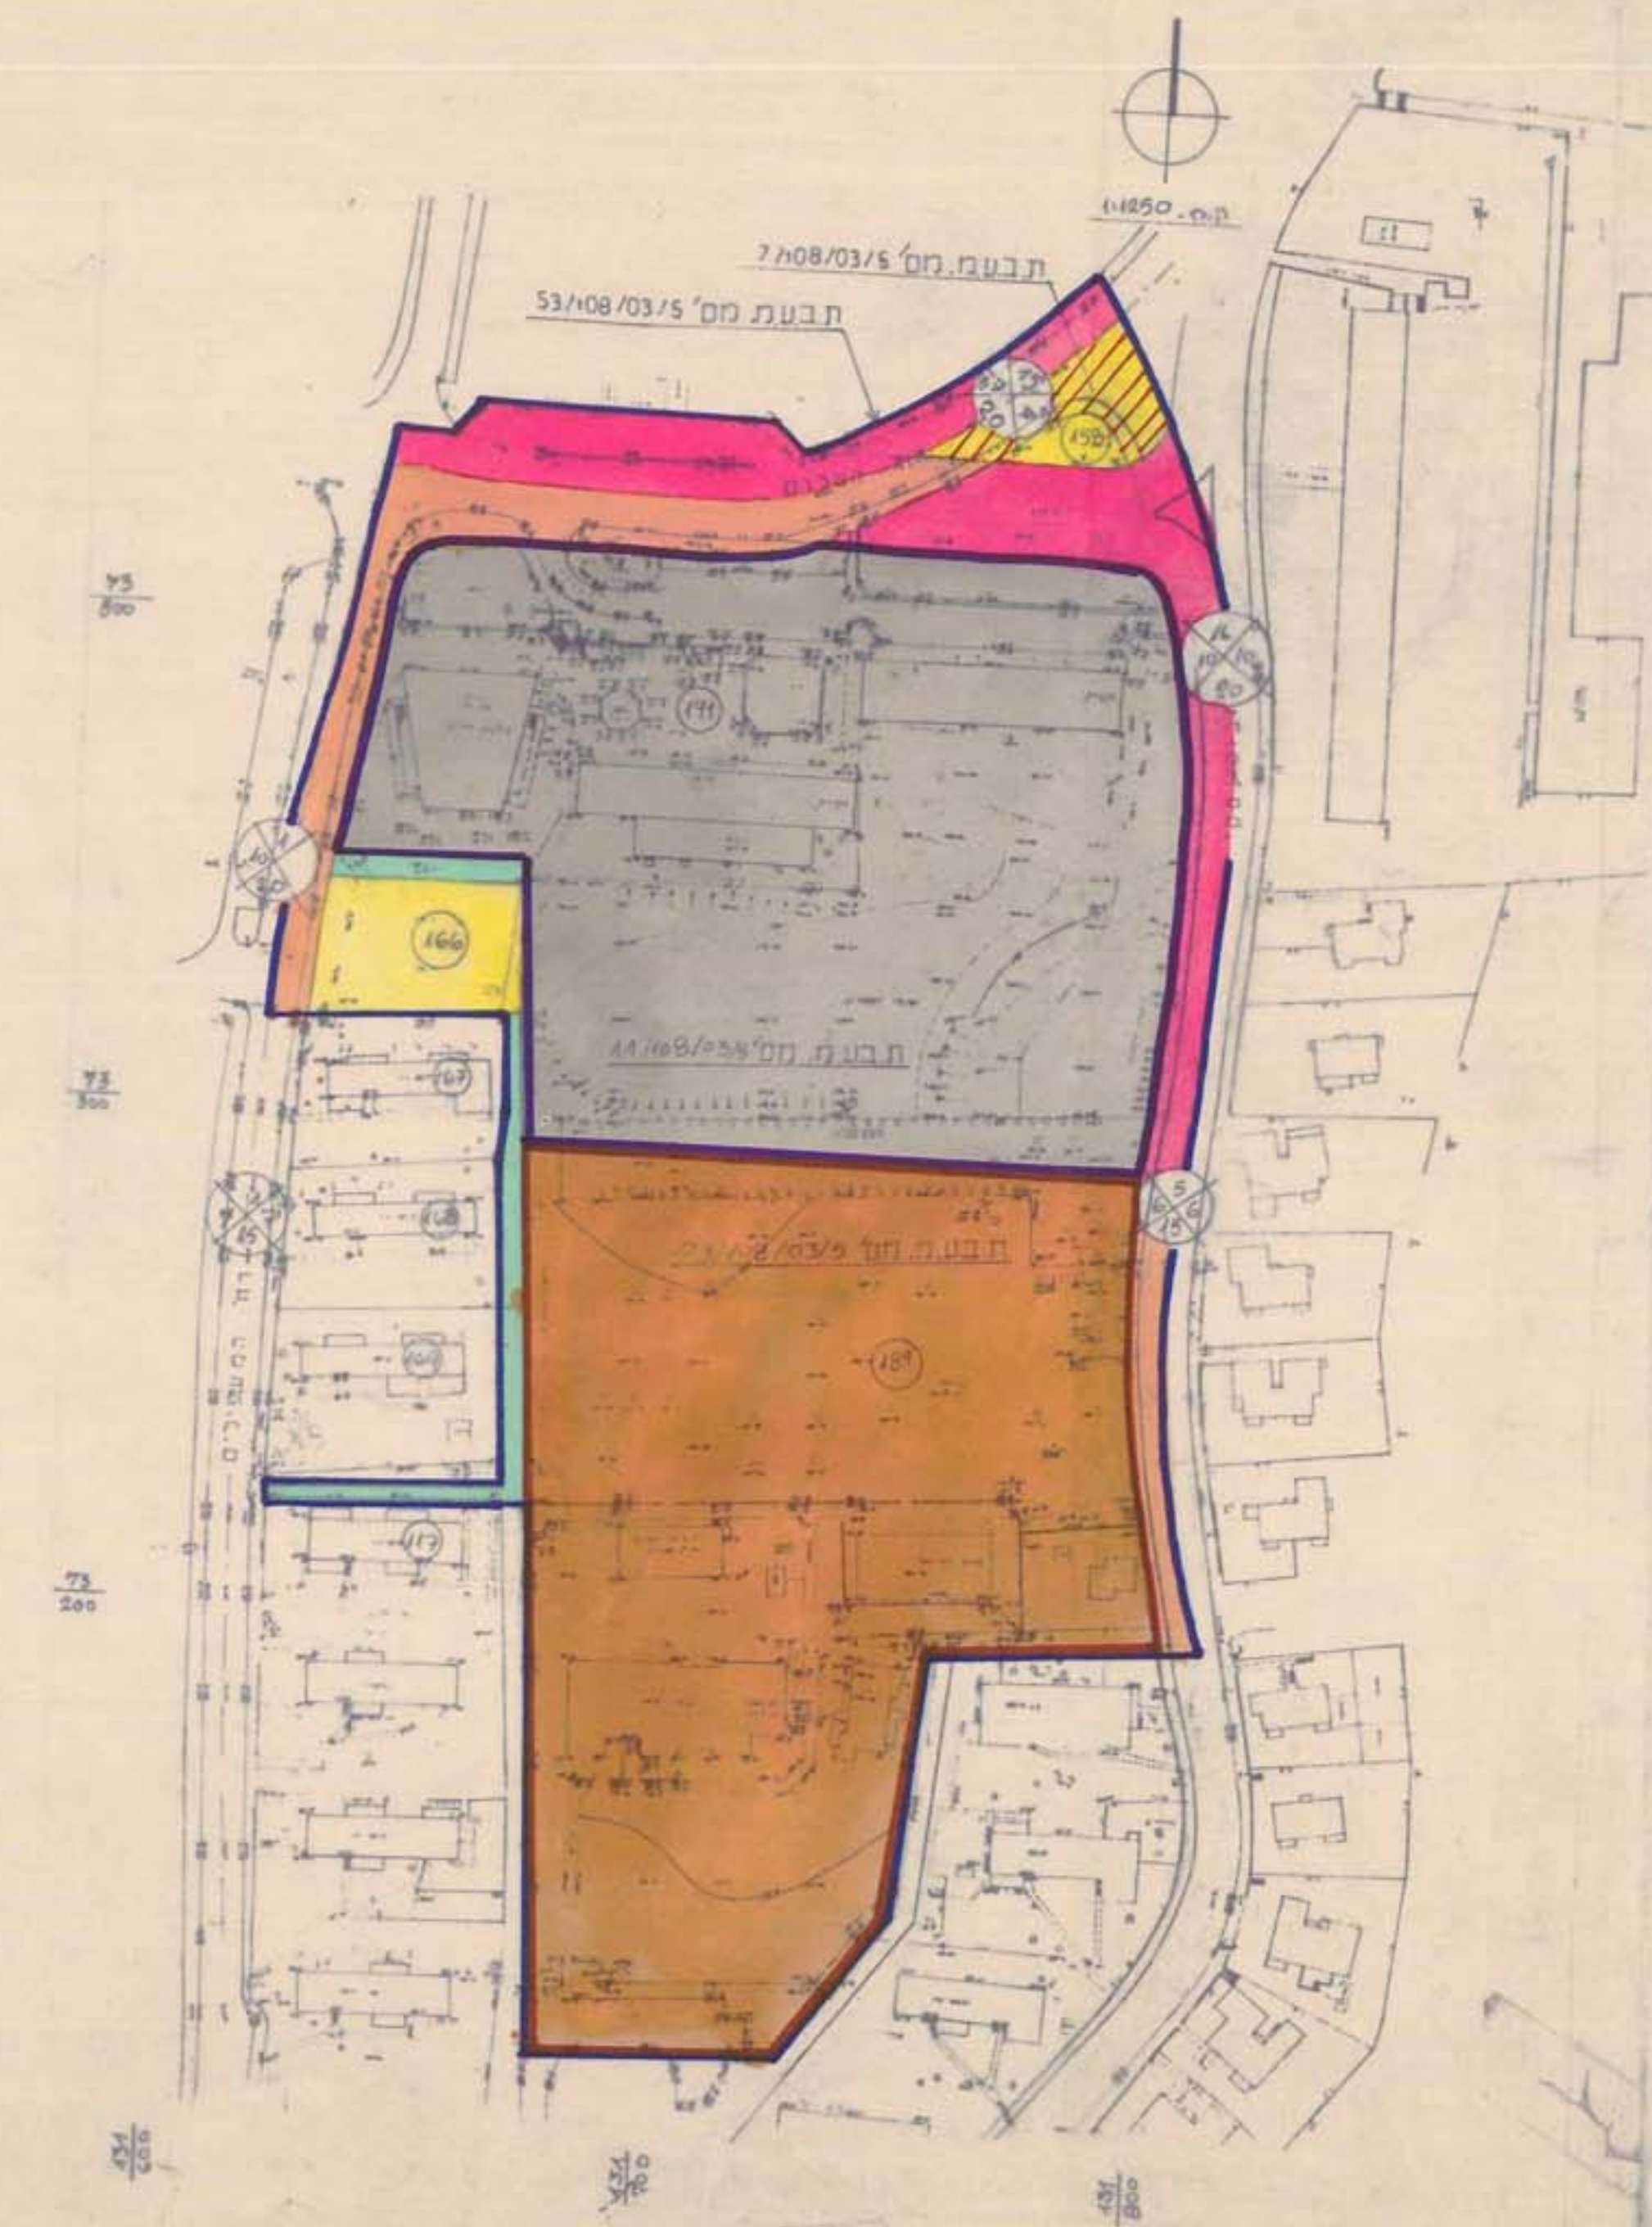

תכנית מאושרת

מרחב תכנון מקומי באר-שבע
 תכנית מפורטת מס' 95/108/03/5
 שינוי לתכנית מפורטת מס' 73/108/03/5 ; 11/108/03/5 ; 53/108/03/5 ; 7/108/03/5

הדירה: 65
 יחיד: 1
 מחוז: הדרום
 נפה: באר-שבע
 ישוב: באר-שבע ג'
 גוש: 38031
 בעל הקרקע: מינהל מקרקעי ישראל
 מחבר יוזם ומגיש התכנית: משרד הבינוי והשיכון ב"ש
 שטח התכנית: 44.55 ד'
 תאריך: 11.3.90
 א.א. ארונס-אדריכל

- מקרא**
- גבול התכנית
 - מבנה להריסה
 - שטח פרטי פתוח באר-שבע
 - אזור מגורים א'
 - אזור מגורים ב'
 - אזור מסחרי
 - אזור בינוי ציבור
 - שטח ציבורי פתוח
 - דרך משולבת
 - שביל להולכי רגל
 - דרך לביטול
 - דרך קיימת או מאושרת
 - דרך מוצעת
 - חניה פרטית
 - מספר הדרך
 - קו בנין
 - רוחב הדרך
 - אזור מגורים מיוחד
 - גבול תת-מגרש

משרד הפנים מחוז הדרום
 הפקידה הכללית
 תפקיד: 95/108/03/5
 יום: 11.3.90

חוקר על הקרקע המיועדת
 משרד הבינוי והשיכון
 תפקיד: 95/108/03/5
 יום: 11.3.90

משרד הפנים מחוז הדרום
 תפקיד: 95/108/03/5
 יום: 11.3.90

חוקר על אזור התכנית מס'
 מרשם בולקוס הפרסומים מס'
 תפקיד: 95/108/03/5
 יום: 11.3.90