

מרחב תכנון מקומי באר שבע
תכנית בנין ערים מפורטת מס' 8/119/03/5
תיקון ת.ב.ע.מ. מס' 119/03/5

יעוד שטח למוסדות ציבורי ושטח ציבורי פתוח.

מחוז נפה ישוב הקצאה נוש בעל הקרקע מחבר יוזם ומגיש התכנית משרד השיכון ב"ש שטח התכנית תאריך

הדרום באר שבע באר שבע ו' 06-06-38/2 380 61 מינהל מקרקעי ישראל ב"ש 469-דונם 31 75

מספר הדרך קו בנין רחוב מצדה דרך שמשון

מספר הדרך קו בנין רחוב מצדה דרך שמשון

תכנית מס' 8/119/03/5 תוספת לתכנית בילקוש חפוטמים מס' 10.4.75

מסלול הפנים
דוק התכנון והבניה חשוכה - 1965
מרחב תכנון מקומי
תכנית מס' 8/119/03/5
הועדה המחוזית / משרד השיכון
ביטול מס' 8/119/03/5
החליטה לתת תוקף לתכנית חשוכה לשימוש המוסדות לע"ל.
סגן מנהל לתכנון י"ר תל אביב

תכנית מס' 8/119/03/5 תוספת לתכנית בילקוש חפוטמים מס' 10.4.75


מקרא

- גבול התכנית
- שטח למוסדות ציבורי
- שטח ציבורי פתוח
- מספר הדרך
- קו בנין
- רחוב מצדה
- דרך שמשון


ועדה מקומית לבניה ולתכנון עיר
תכנית מס' 8/119/03/5
הועדה המחוזית / משרד השיכון
ביטול מס' 8/119/03/5
החליטה לתת תוקף לתכנית חשוכה לשימוש המוסדות לע"ל.



תכנית מאושרת
תרשים המגרש 1:1250
ק"מ

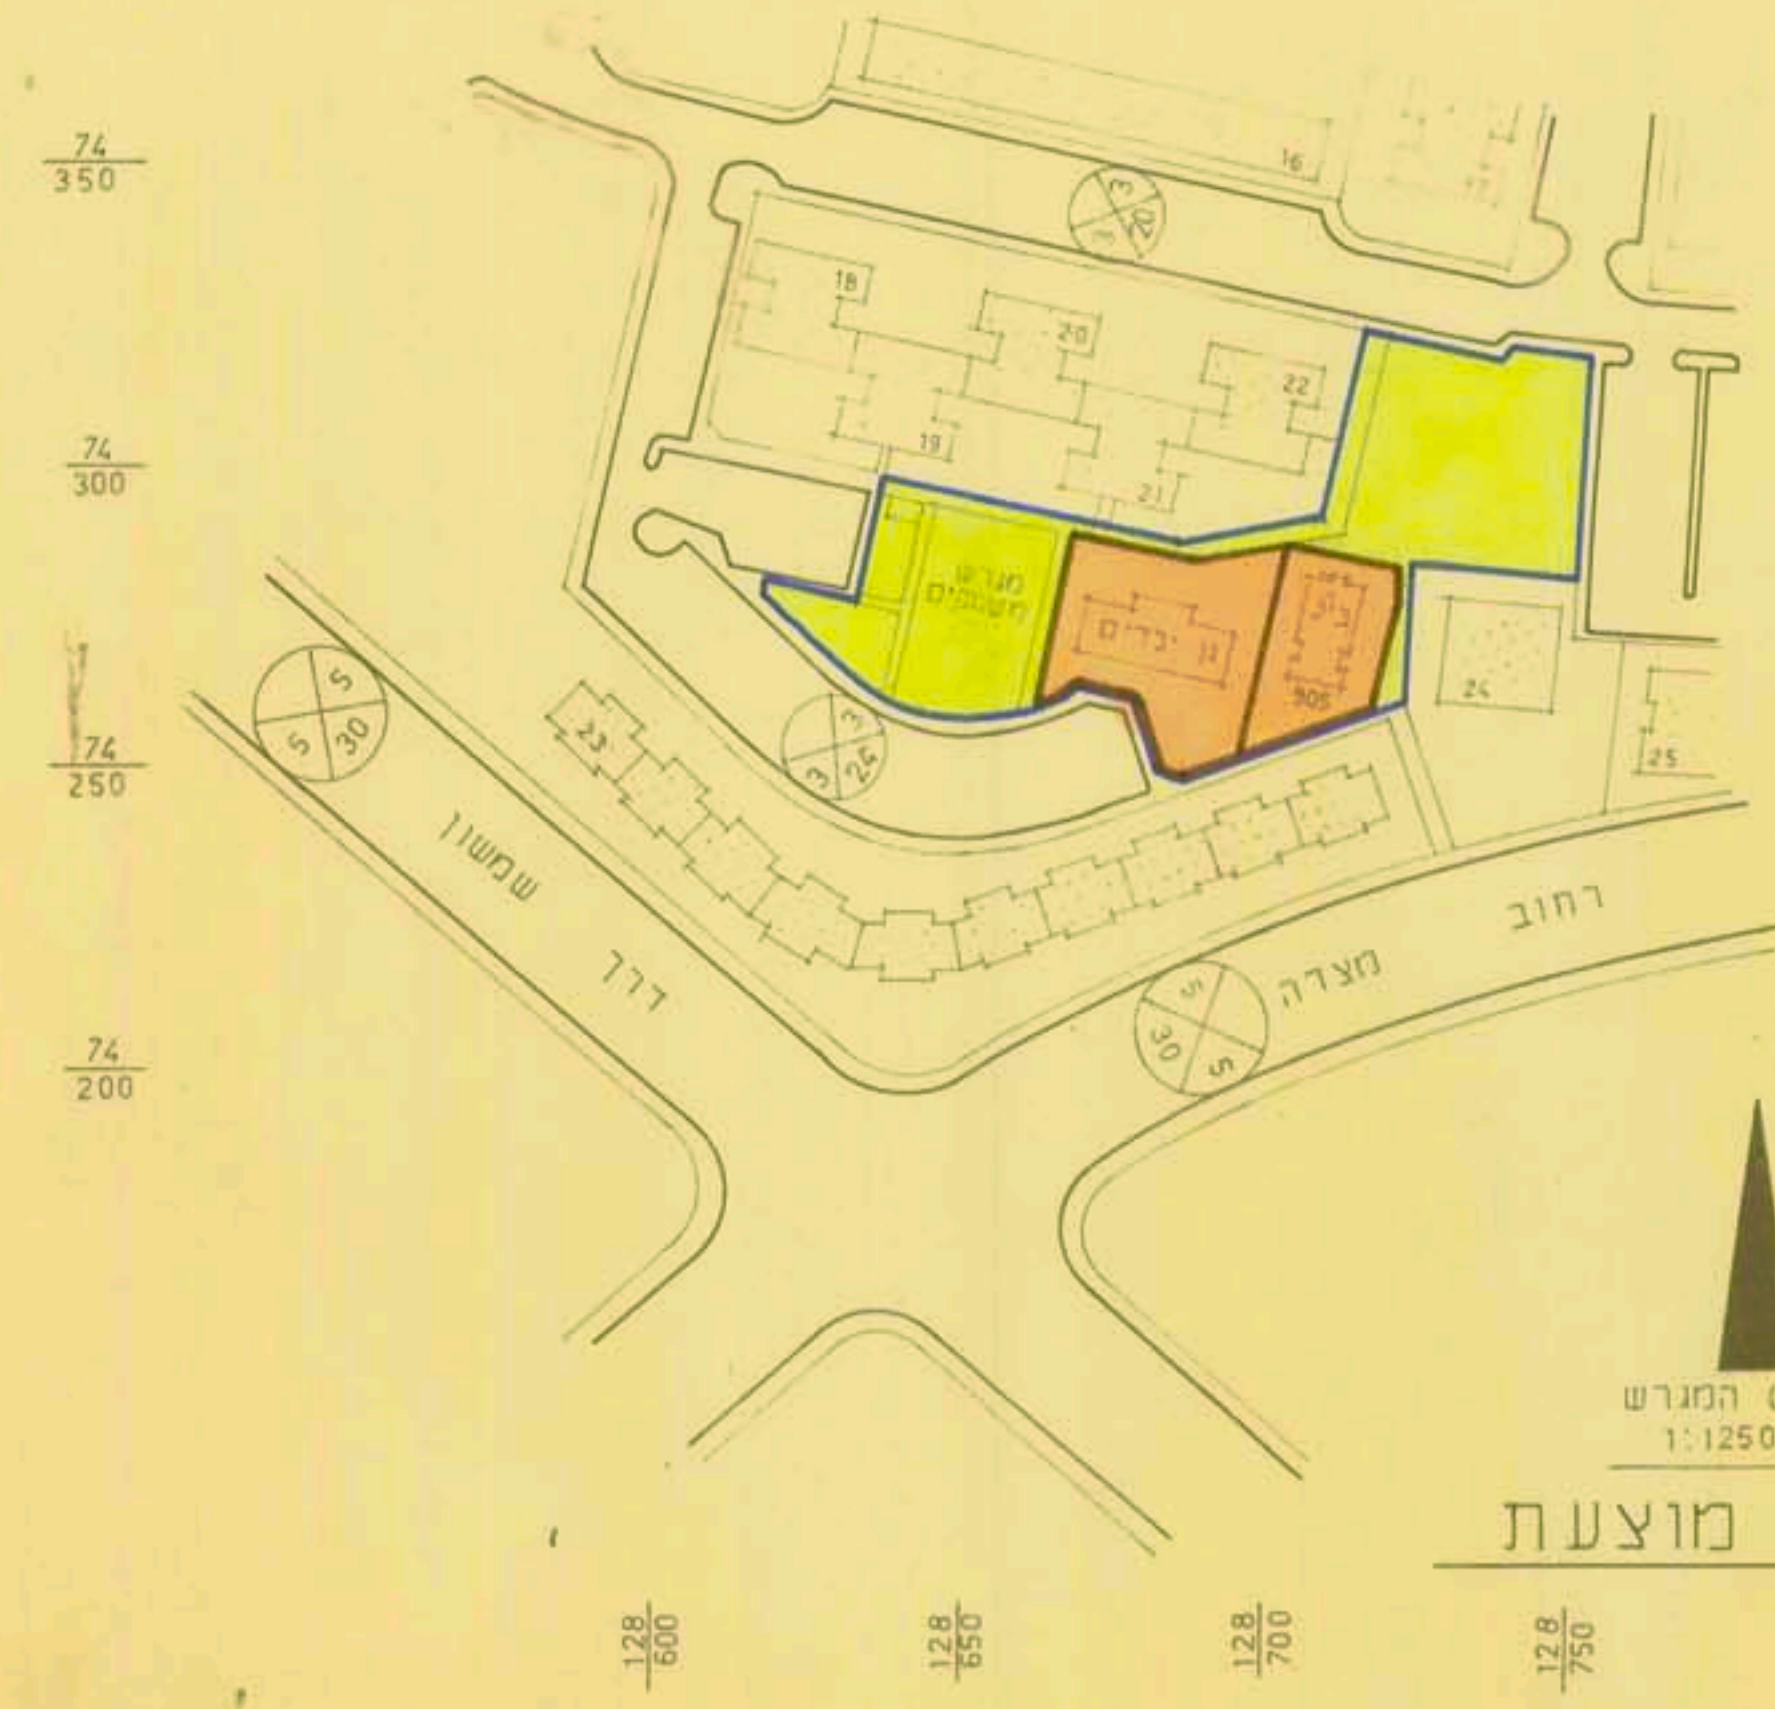

תכנית מוצעת
תרשים המגרש 1:1250
ק"מ

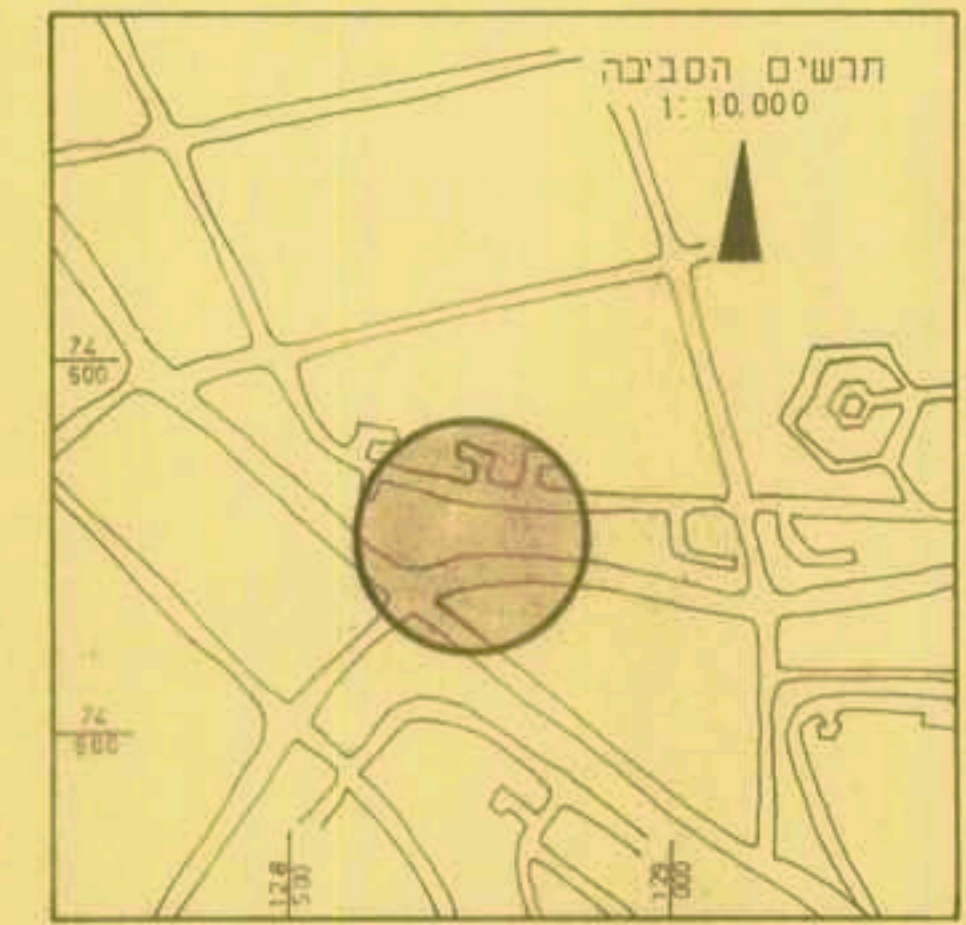

טבלת שטחים

יעוד השטח	מספר מגרש	שטח המגרש	סה"כ שטח	%
מוסדות ציבורי	905	0.63	1.88	40.1
שטח ציבורי פתוח	281	2.81	2.81	59.9
סה"כ		4.69		100 %

אישורים

מחבר יוזם ומגיש התכנית
בעל הקרקע

14. VII. 1975
בעל הקרקע