


מרחב תכנון אופקים
תכנית מפורטת מס' 17/107/03/23
שינוי לתכנית מפורטת
מס' 15/107/03/23

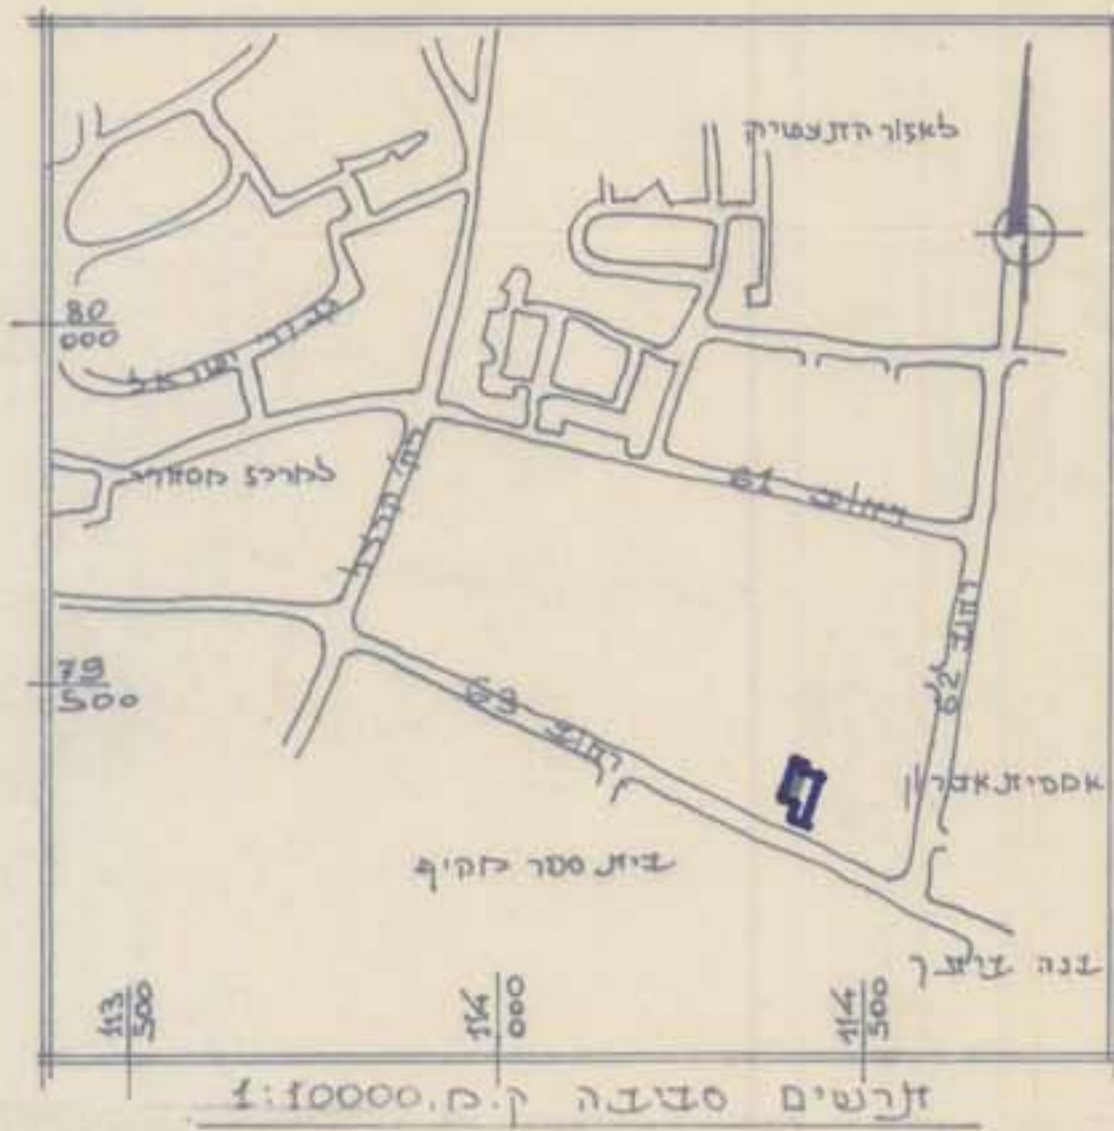


הועדה המחוזית לתכנון
נתקבל בתאריך 10/8/89

מס' 17/107/03/23

מחוז: הנגב
נפה: באר-שבע
ישוב: אופקים
גוש: 39558
חלקה: 8,61
בעל הקרקע: מנהל מקרקעי ישראל
יוזם השינוי: וועד הבית מס' 1561
שכ' בן גוריון
עורך התכנית: רבינוביץ' ויקטור
אדריכל

שטח התכנית: 3797 מ"ר
תאריך: 27.07.89
ק"מ 1:10000, 1:500

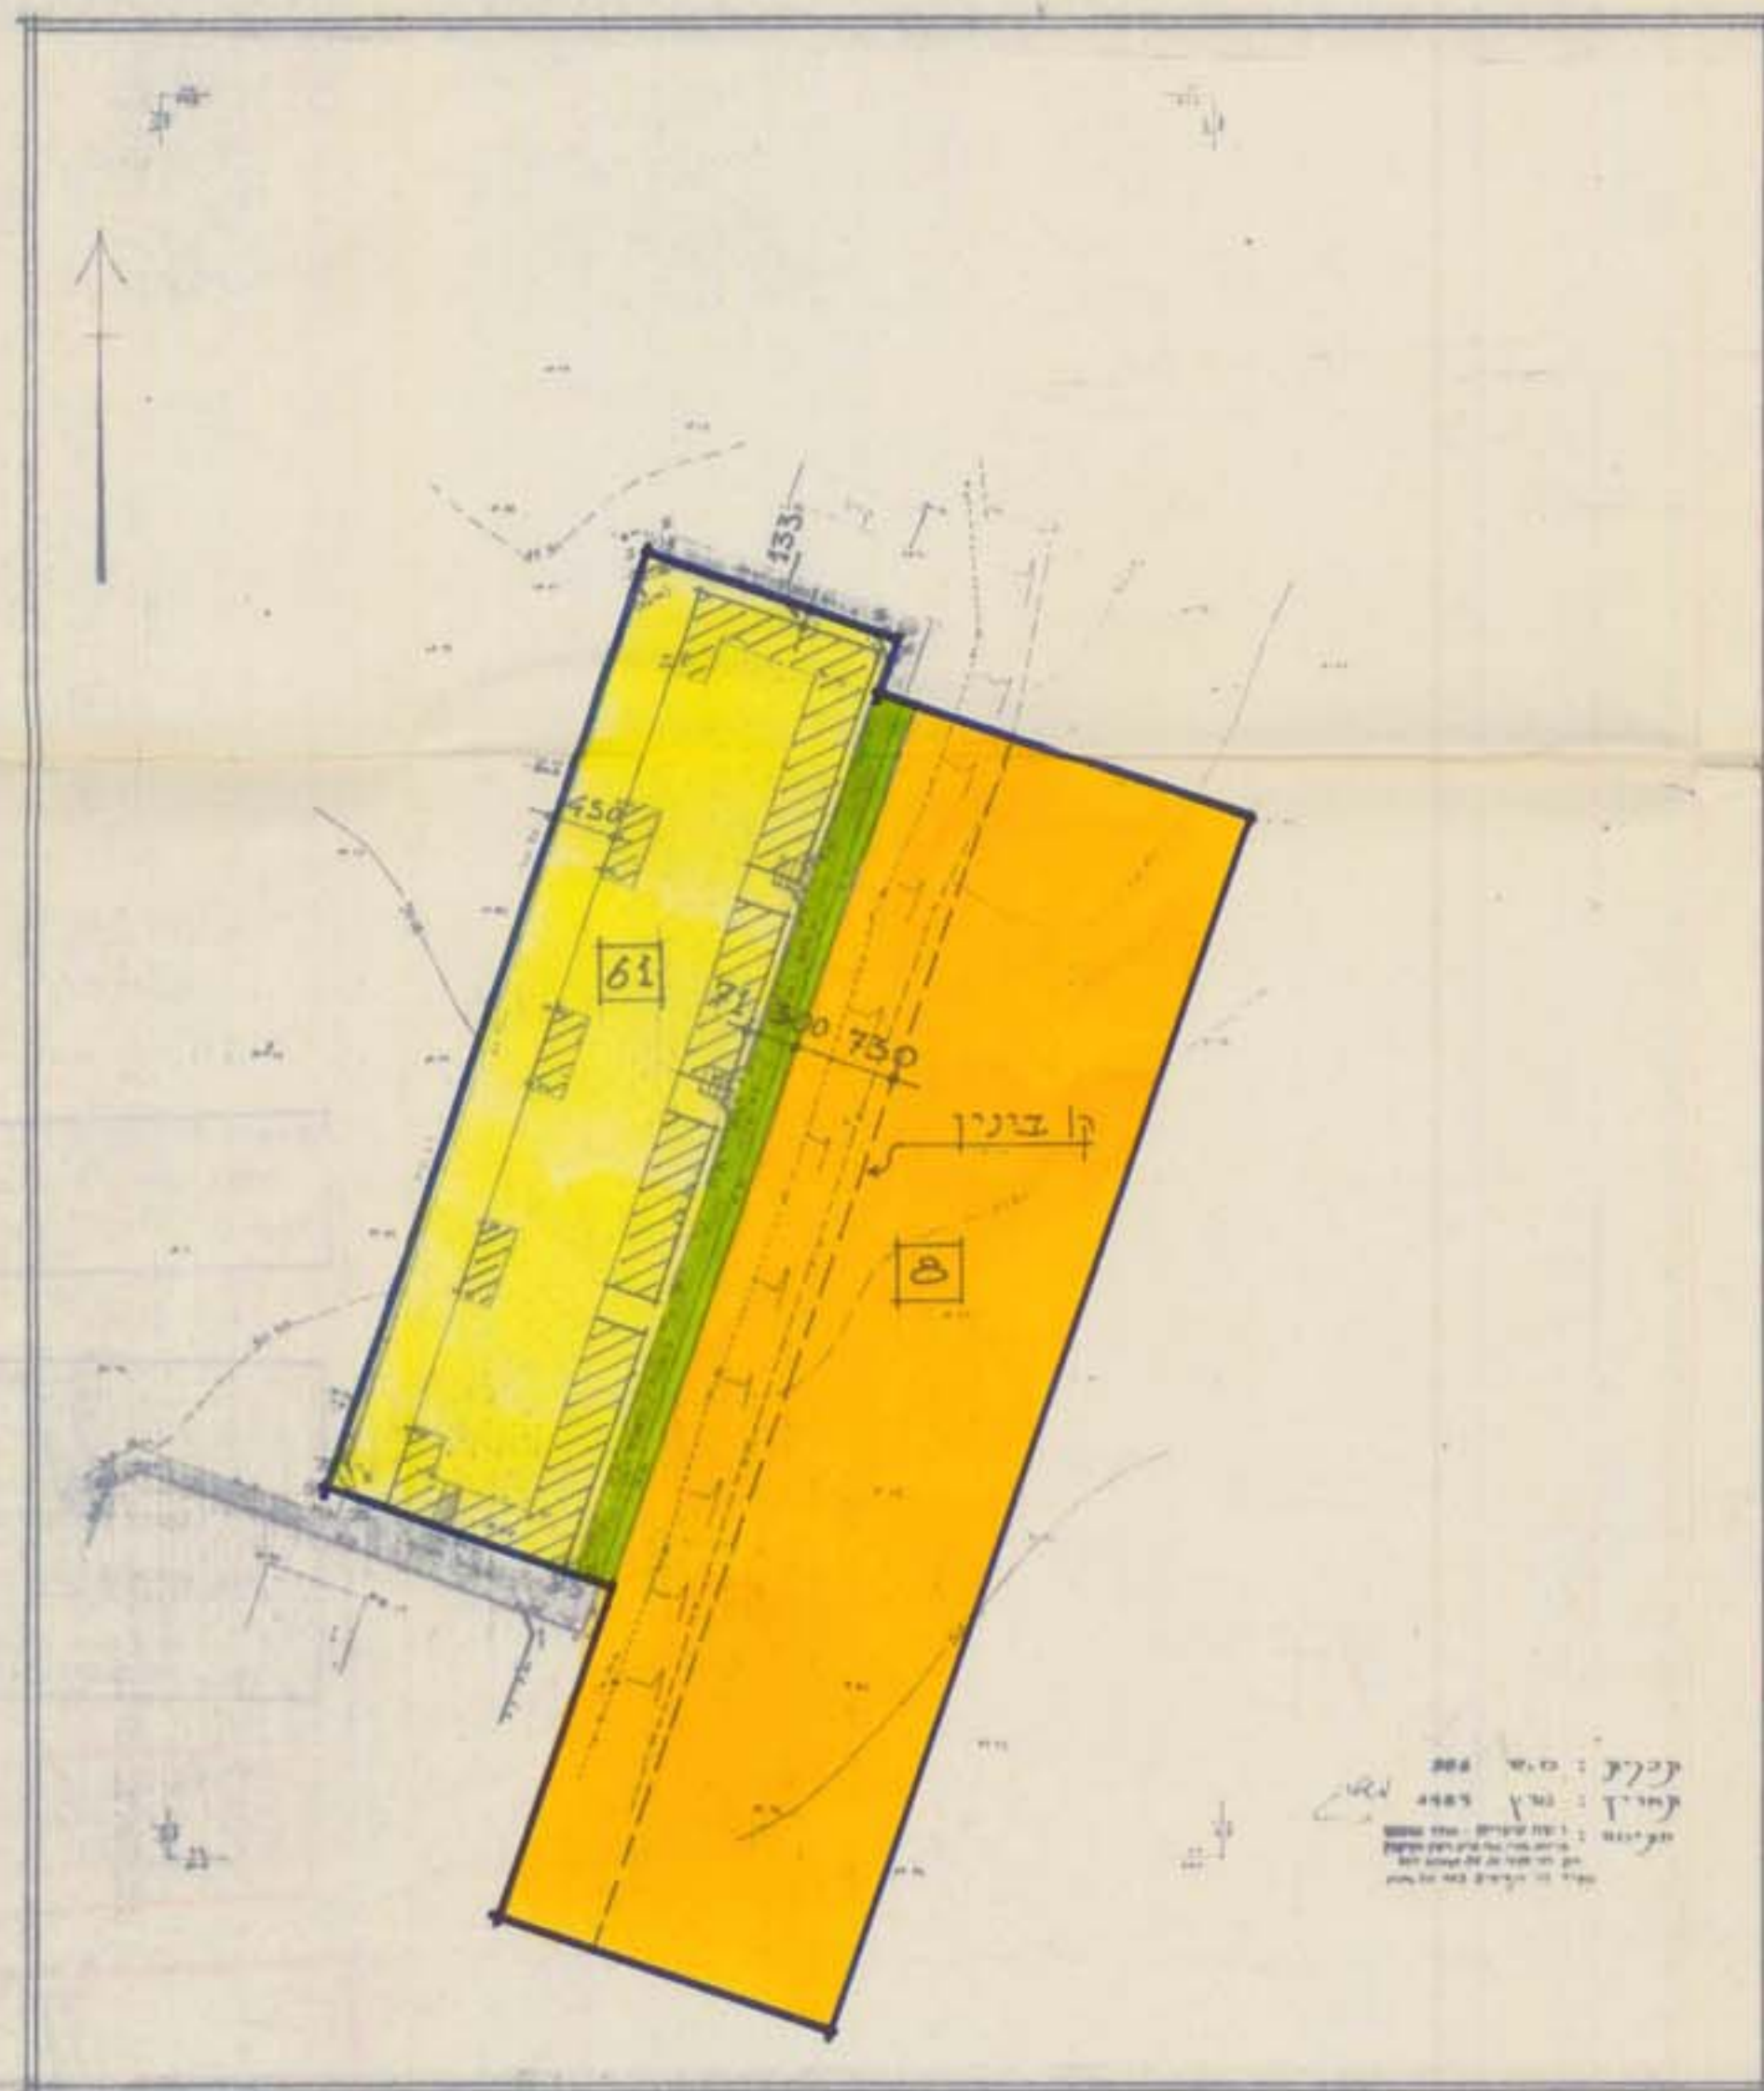

שטח מ"ר

מקרא:

גבול התכנית	1324
אזור מגורים "ג"	2275
אזור מגורים "א"	198
שביט / רוחב שביט 3,0 מ'. מדידה גופית / מספר חלקה	8
ס"כ	3797

אישורים:

עורך התכנית
אדריכל

יוזם התכנית
בעל הקרקע

שטח מקומות לינה: 10
מס' 17/107/03/23
27.07.89

תרשים סיגורש 1:500

משרד הפנים מנהל תכנון
תוכנית מפורטת מס' 17/107/03/23
אישור תכנית מס' 17/107/03/23
התכנית מאושרת מכח
סעיף 100 לחוק
תאריך: 27/7/89

משרד הפנים מנהל הדרום
תוכנית מפורטת מס' 17/107/03/23
הפקדת תכנית מס' 17/107/03/23
הועדה המחוזית לתכנון ולבניה החליטה
ביום 27/7/89
להקביל את התכנית.

הודעה על הפקדת תכנית מס' 17/107/03/23
פורסמה בלוקט המרכזי מס' 1709
ביום 29/7/89