

סרחב תכנון מקומי דימונה
 ונכנית מפורטת מס' 55/102/03/25
 שינוי לתכנית מפורטת מס' 41/102/03/25

- | | |
|------------------------------------|--------------|
| הדרום | מחוז |
| באר שבע | נפה |
| דימונה - רח' שיבולים | מקום |
| 39507 | גוש |
| חוגדה המקומית לתכנון ולבניה דימונה | יוזם התכנית |
| סנהל מקרקעי ישראל | בעל הקרקע |
| אדרי' טובה ויינברגר | עורכת התכנית |
| 0.994 דונם | שטח התכנית |
| 1:250 | קנה מידה |
| 18 נוב' 82 | תאריך |

סקרא:

גבול התכנית	□
שטח לבנייה ציבור	□
אזור מגורים א'	□
דרך קיימת/מאושרת	□
שביל ציבורי	□
מס' הדרך	⊗
קר בניין	⊗
רוחב הדרך	—
קר בניין סטנדי	- - -

שטח	מס' קרקע	מס' תכנון	יחיד קיום	מס' תכנון	יחיד קיום
254	750	254	מגורים א'	750	מגורים א'
106	106	106	דרך קיימת	106	דרך קיימת
108	108	108	שביל ציבורי	108	שביל ציבורי
994	994	994	מס' הדרך	994	מס' הדרך

נגב-תים




באר-שבע רח' ביאליק 149
 טל: 76578 - 76549

מקום דימונה	מס' תכנית
285	3582
תכנית מדידה	ק.מ.
1:250	
מס' תכנון	תאריך
286	02
עירי' דימונה	
מחנדים:	
סוודר מוסטר:	437
הוכן ע"י	שרטט
ג.ד.	מ.ג.
שינויים:	

נגב-תים

באר-שבע רח' ביאליק 149
 טל: 76578 - 76549

מקום דימונה	מס' תכנית
225	3582
תכנית מדידה	ק.מ.
1:250	
מס' תכנון	תאריך
286	02
עירי' דימונה	
מחנדים:	
סוודר מוסטר:	437
הוכן ע"י	שרטט
ג.ד.	מ.ג.
שינויים:	

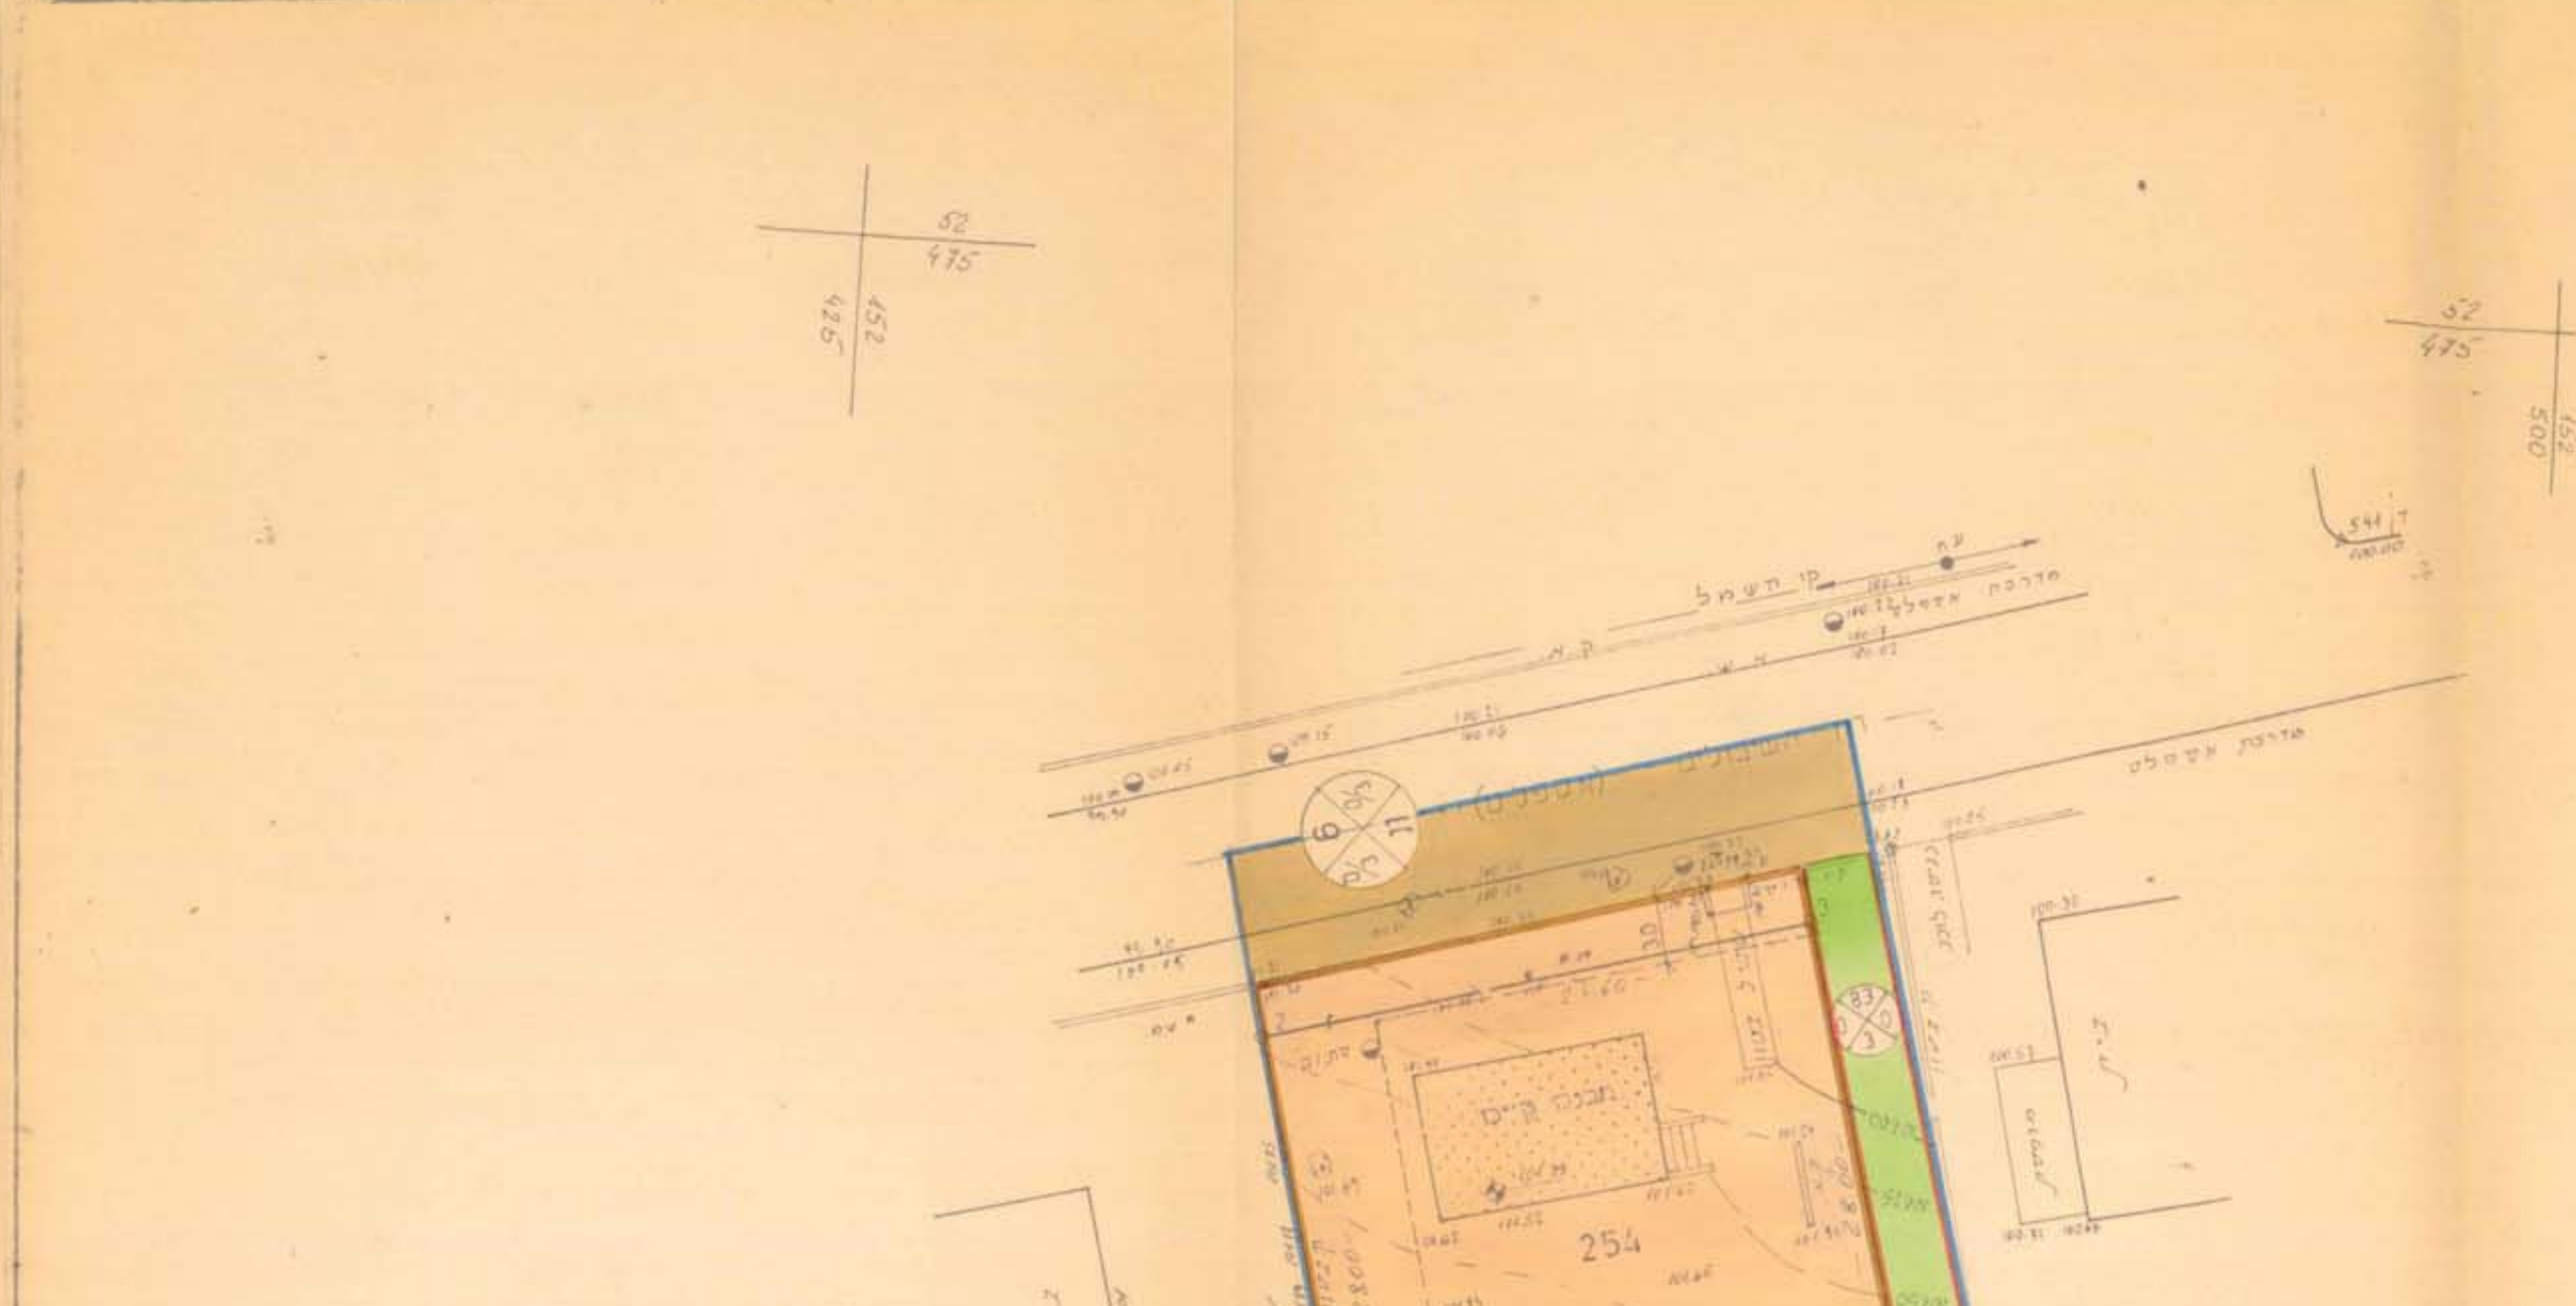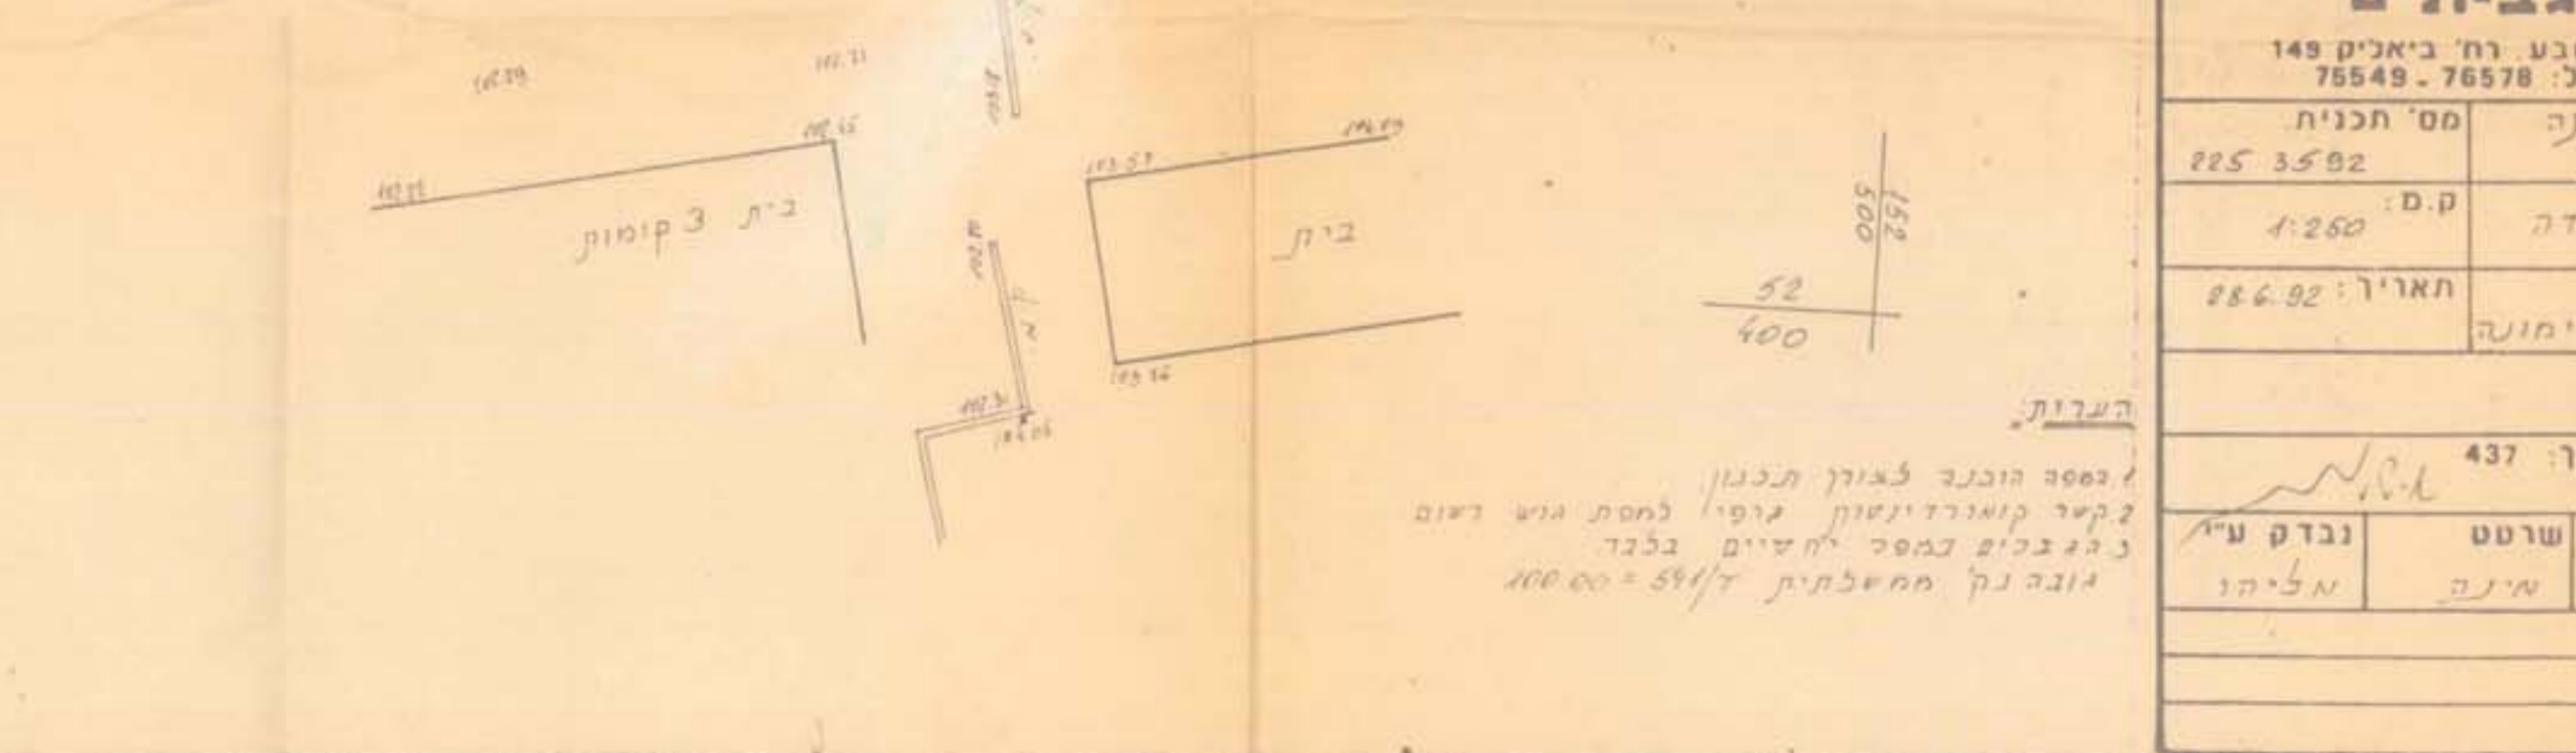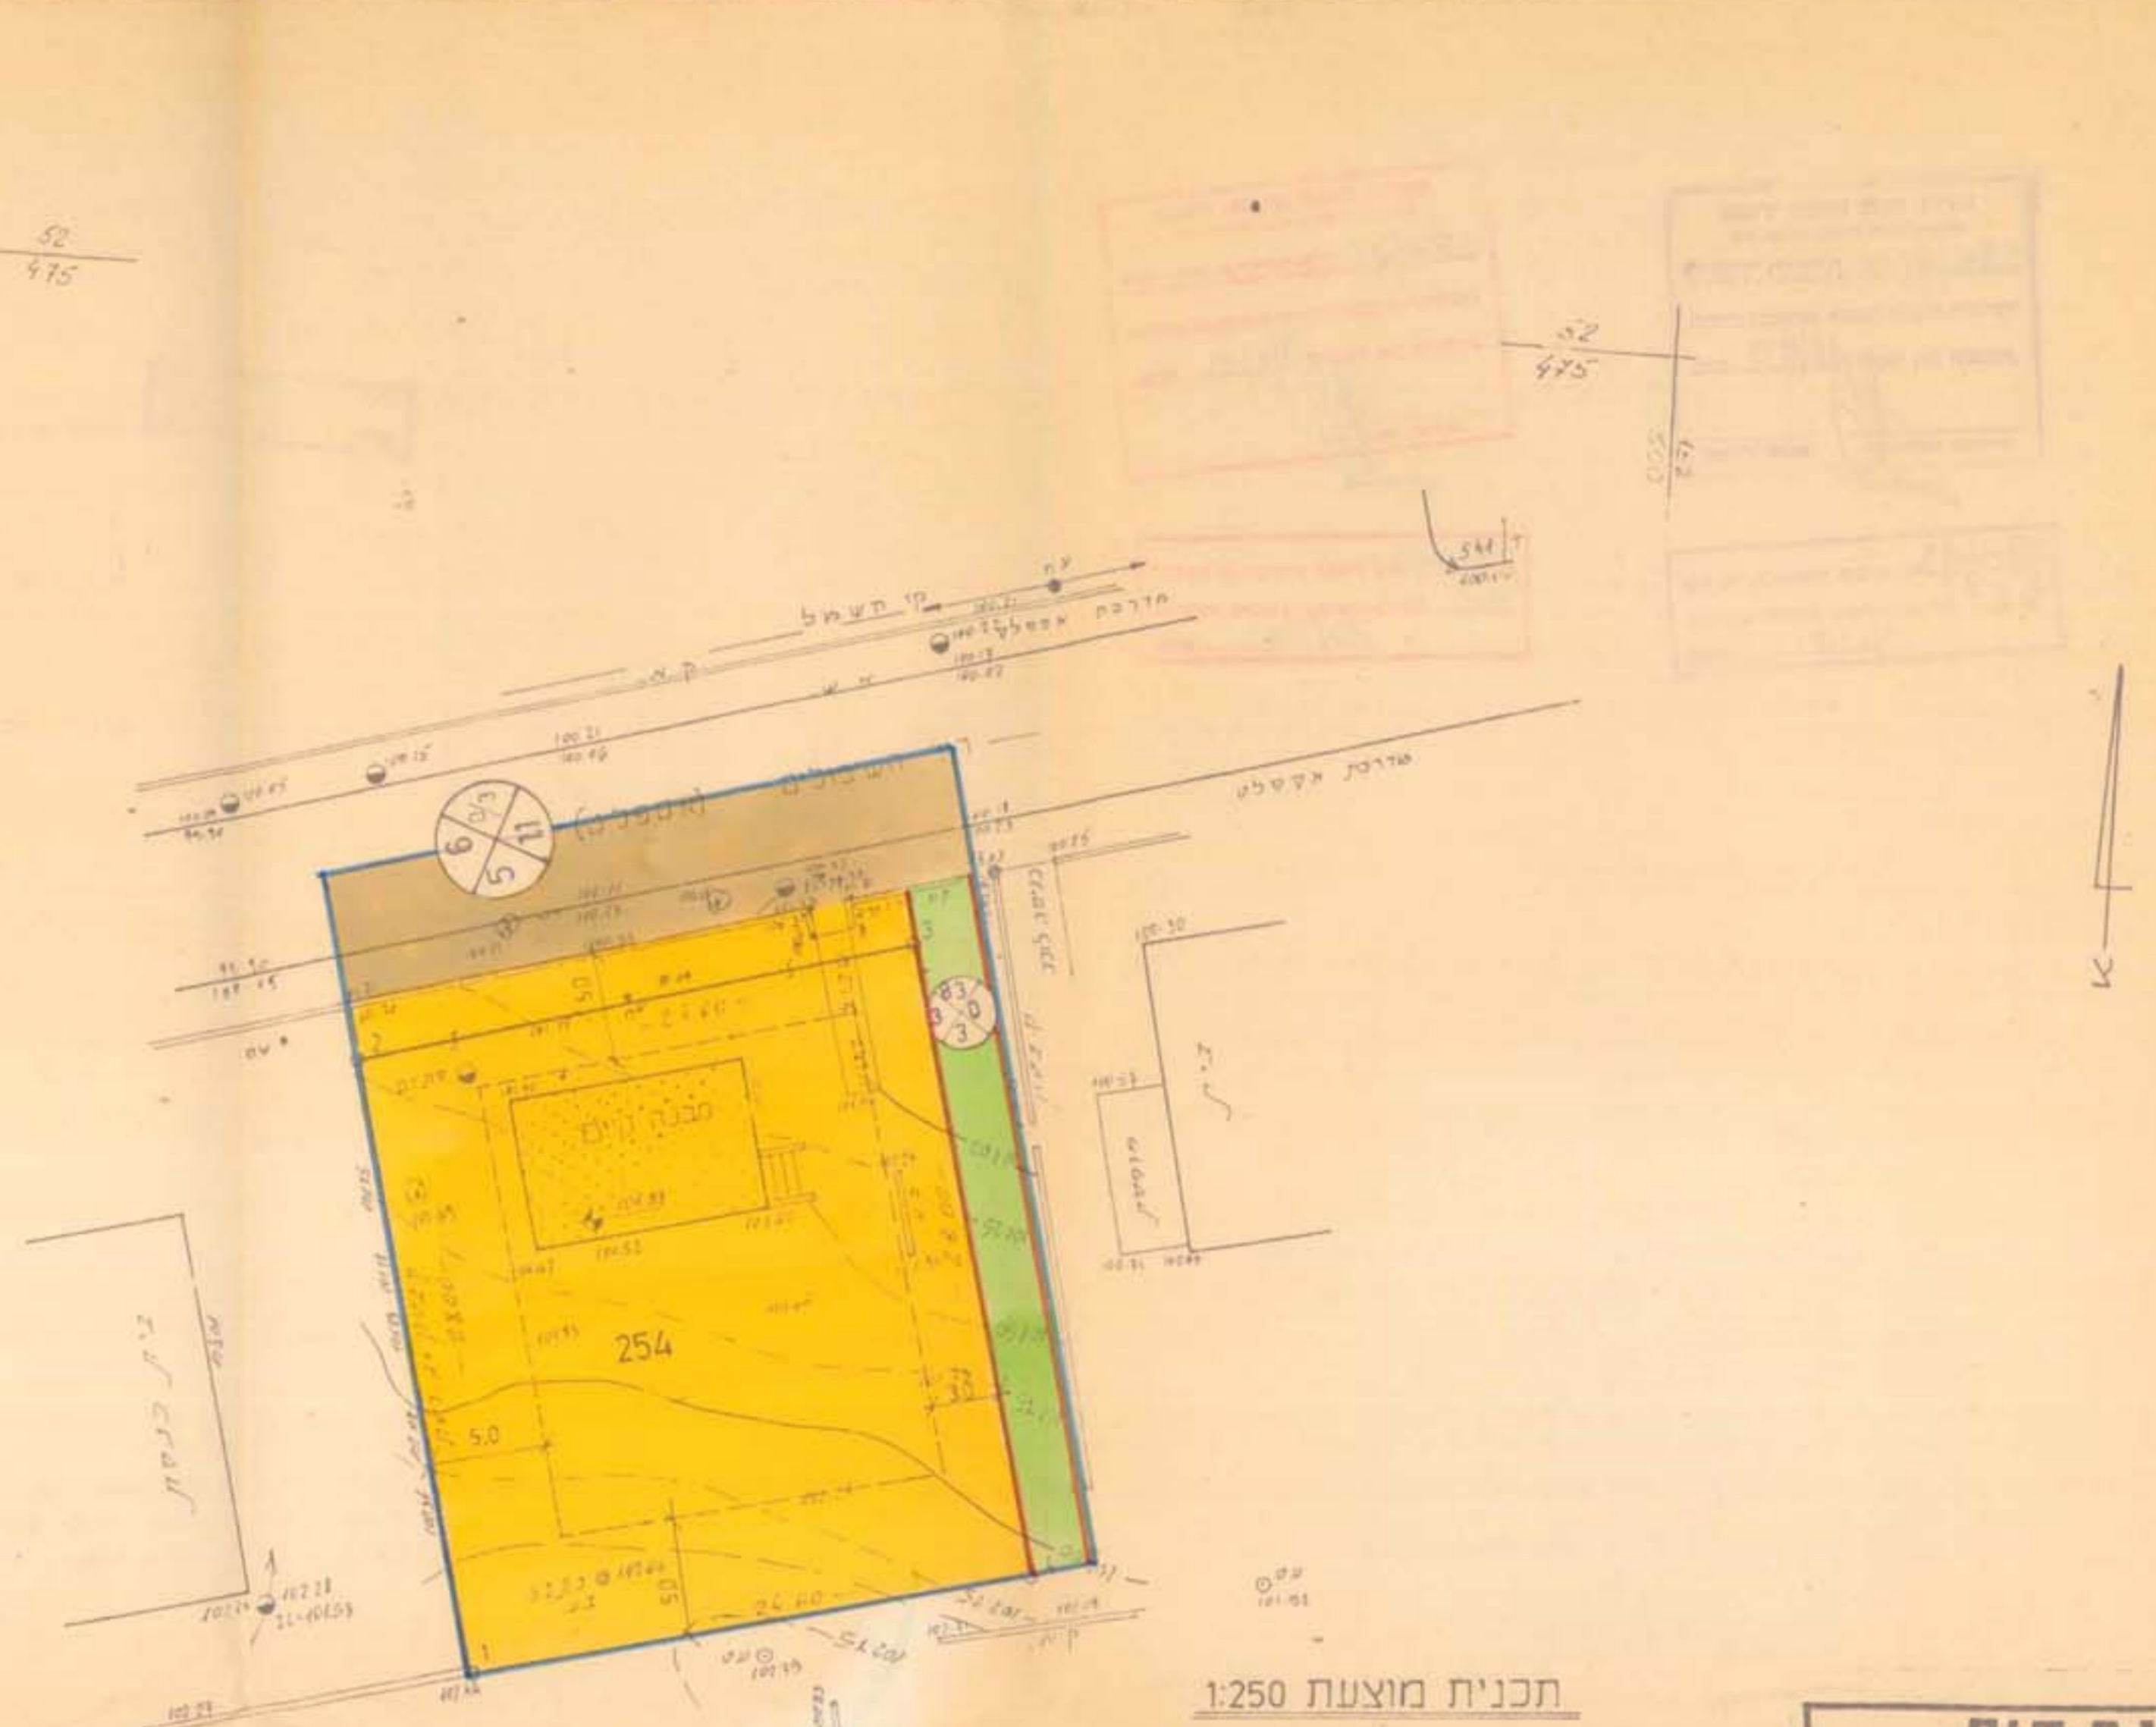

מס' תכנון: 55/102/03/25
 מס' תכנון: 41/102/03/25
 מס' תכנון: 55/102/03/25
 מס' תכנון: 41/102/03/25

סובה ויינברגר
 אדריכלות ונושן ע"י
 ג.ה. 1982