
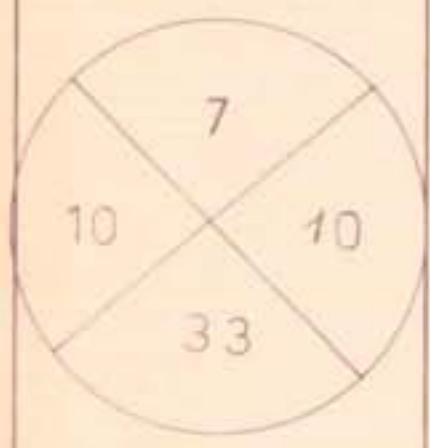



מצב מוצע

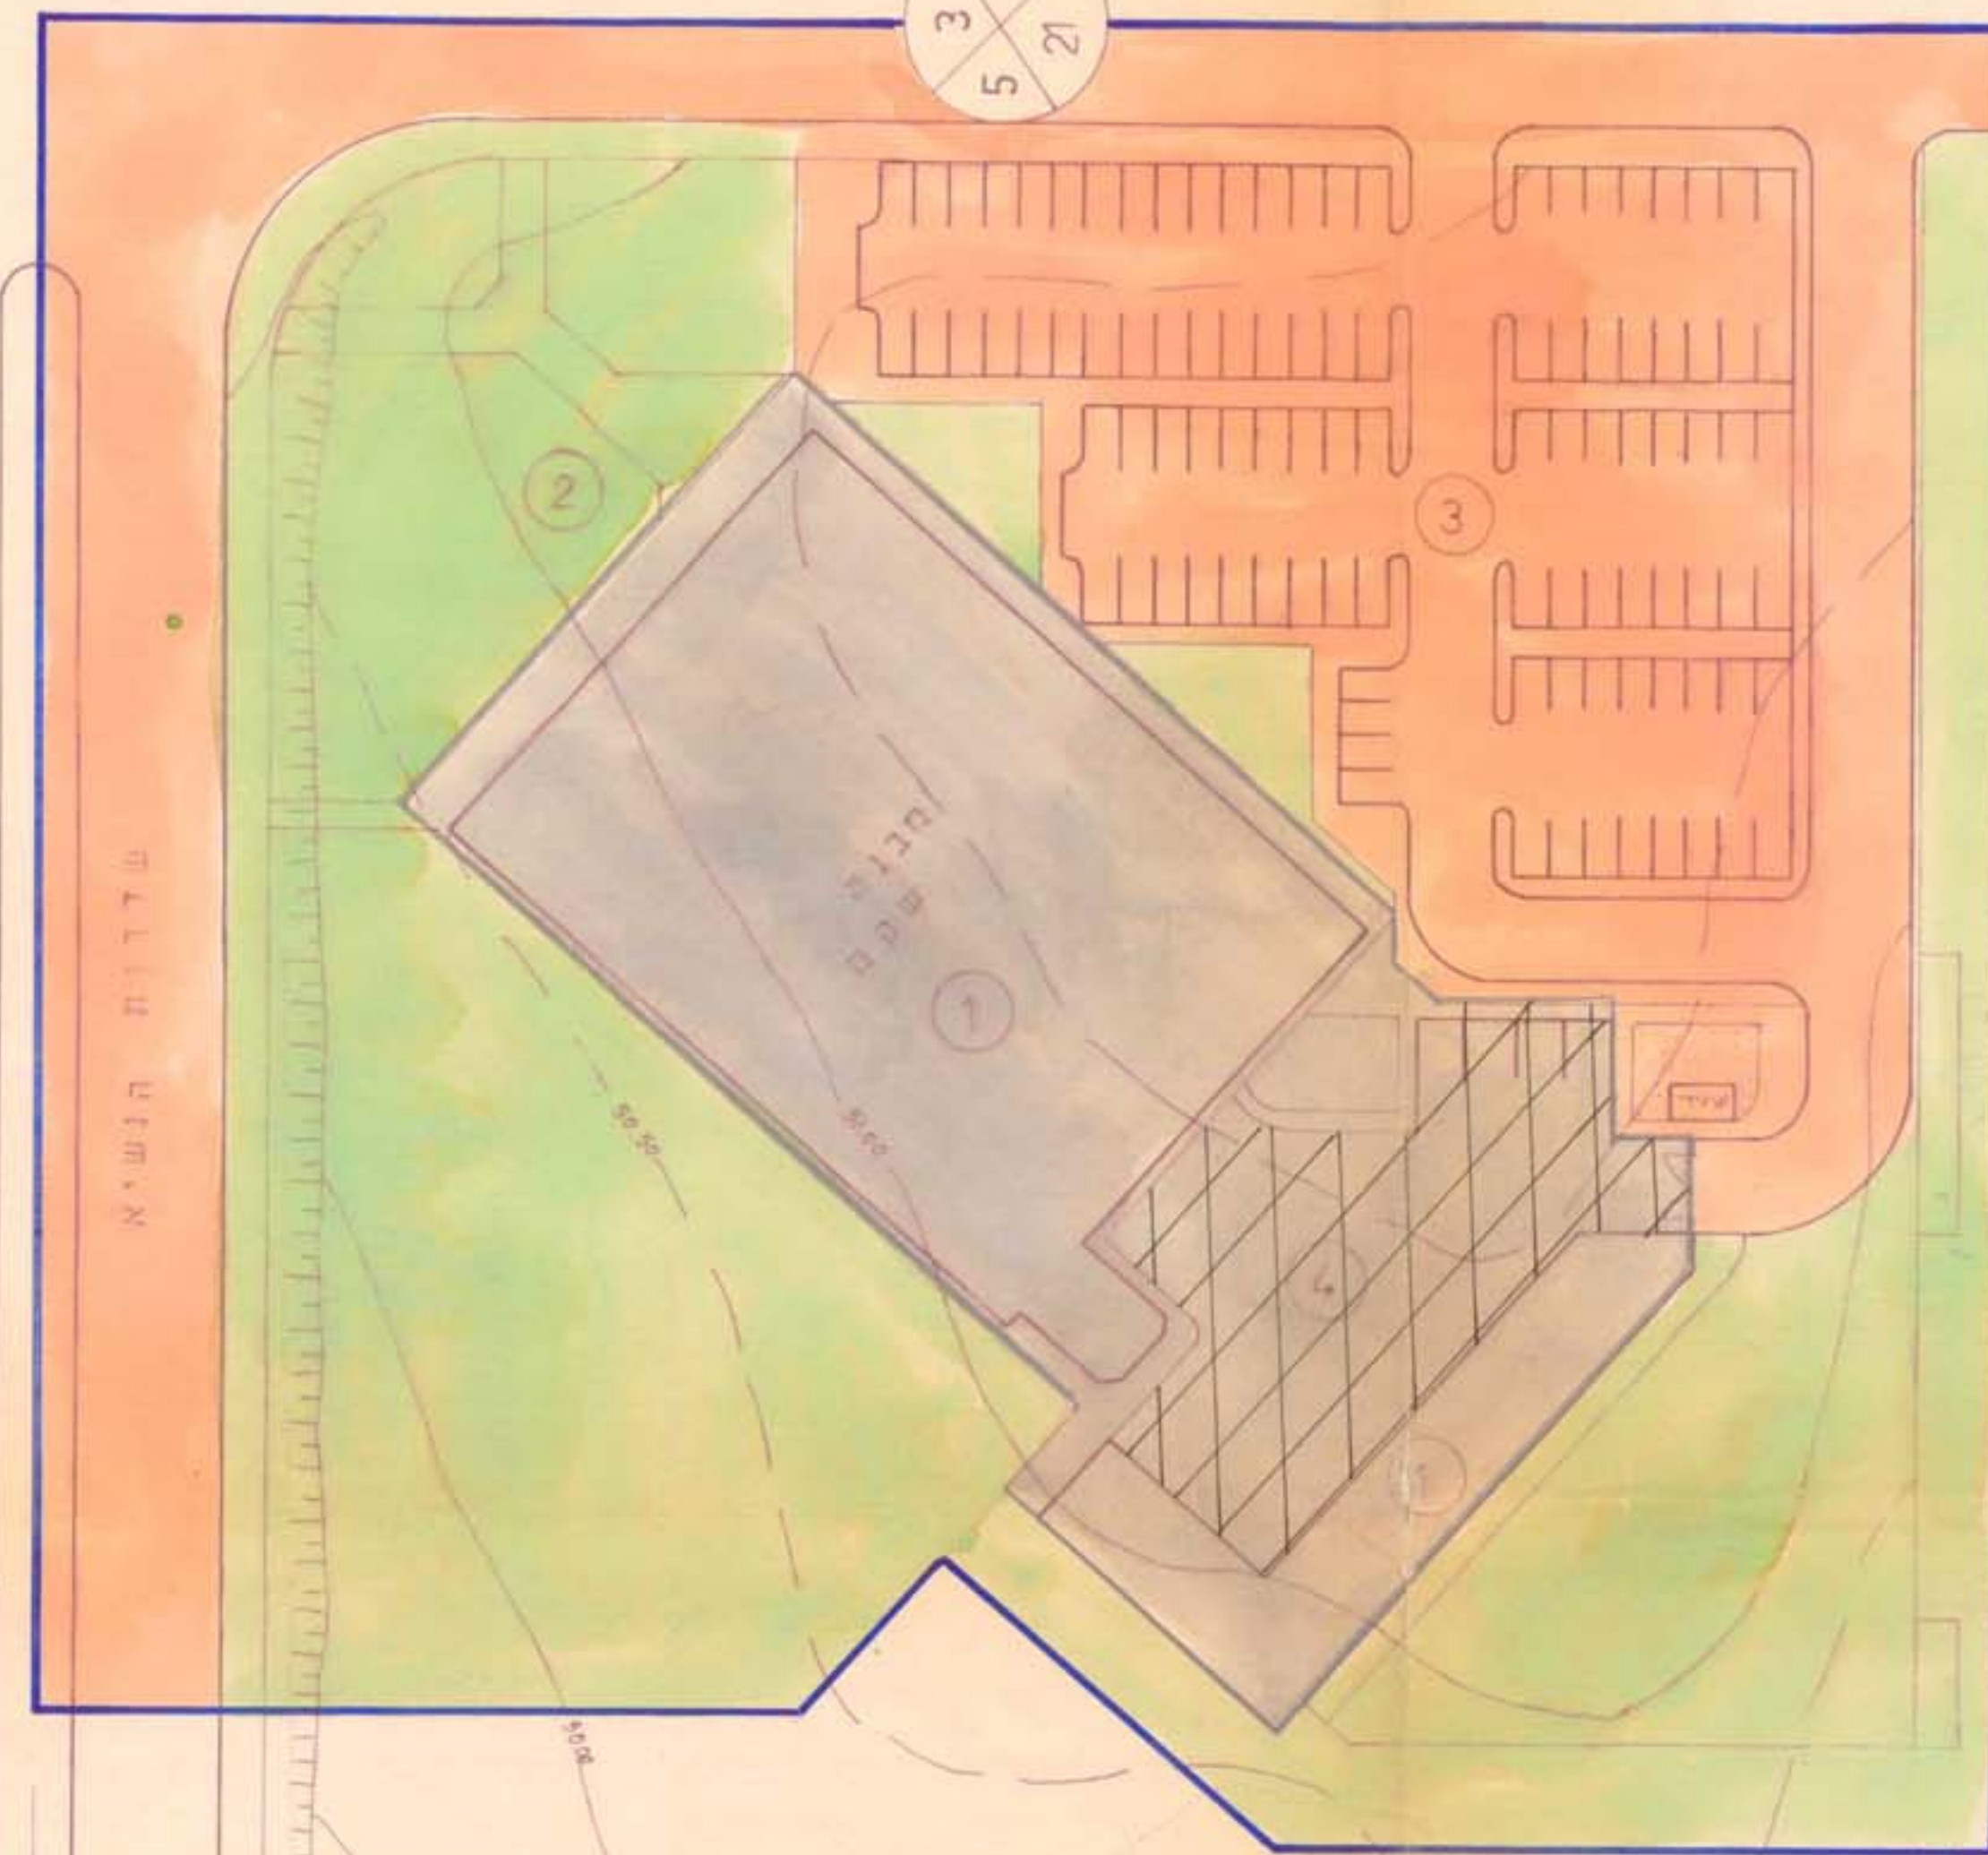

מצב קיים

1:500

י.עוד	טבלת שטחים		מוצע	
	מ"ר	%	מ"ר	%
1 מסחר	304.0	16.40	524.7	26.85
2 שטח ציבורי פתוח	743.2	37.59	767.7	39.09
3 חניה וכבישים קיים	68.55	3.43	100.0	5.00
4 חניה פרטית	825	4.18	159.4	7.97
סה"כ	1836.7	100	1951.7	100

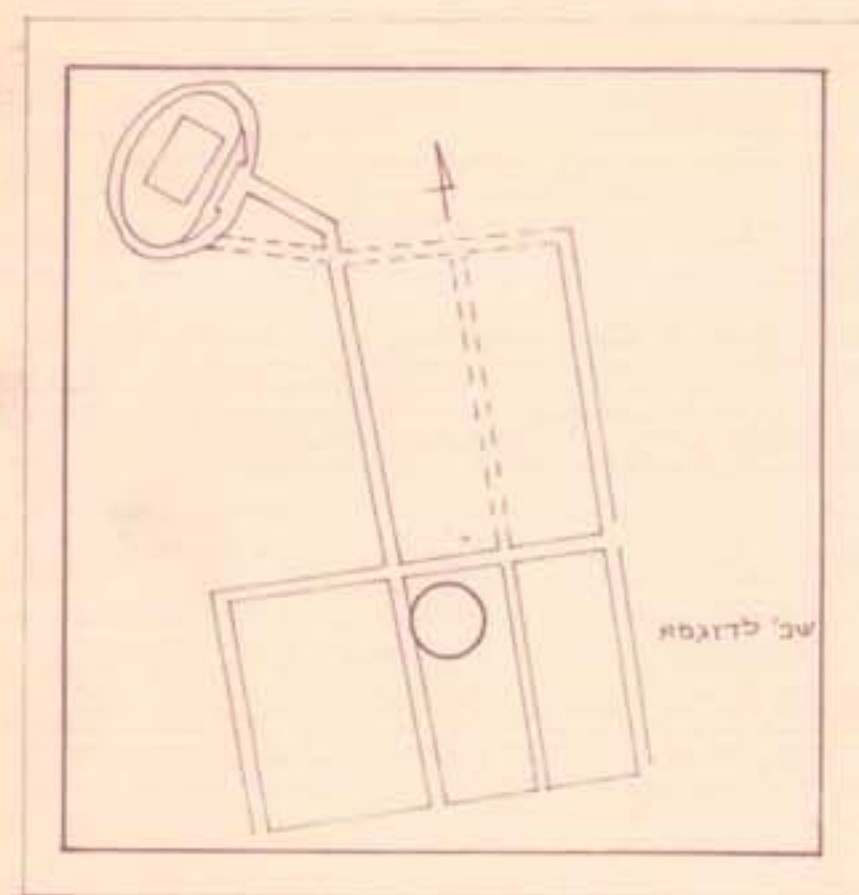

תרשים הסביבה 1:10000

מרחב תכנון מקום דימונה

חכנית בנין עיר מס'

מחוז הדרום 182.83

נפה בארשבע

עיר דימונה

תועה המועצה להכנת ובנייה
מ"מ 21.8.93
חתימת

גוש שוטח חלקה

היוזם עיריית דימונה

בעלה הקרקע מ.מקרקע עי ישראל

המתכנן ארכ' משה אקנין

מקרא

- גבול התכנית
- שטח ציבורי פתוח
- דרך וחניה קיימת
- אזור מסחרי
- חניה פרטית

משרד המגורים
חוק התכנון והבניה תשכ"ח 1968
מחוז הדרום
מ"מ 21.8.93
חתימת

משרד המגורים
חוק התכנון והבניה תשכ"ח 1968
מחוז הדרום
מ"מ 21.8.93
חתימת

התכנית מס' 182.83
מ"מ 21.8.93
חתימת

התכנית מס' 182.83
מ"מ 21.8.93
חתימת