



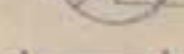



מרחב תכנון מקומי שדרות תכנית מס' 102/03/21
 שיקוף לתב' מס' 13/02/03/21


הוצרה המחוזית לתכנון
 תאריך: 19.12.8

מחוז: תל אביב
 נפה: תל אביב
 ישוב: שדרות
 גוש: 1859
 חגרת: 7
 יזם ומתכנן: מ.ח. שדרות
 קבל הקרקע: מ.ח.י.
 שטח דתל: 4.0615
 תאריך: 7.7.88

סקרא

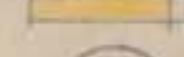-  גבול תכנית
-  שטח סיבורי בתוך
-  איזור מגורים 'א'
-  אום כביש
-  קו עין
-  דרך או חניה קיימת

מועצה מקומית שדרות
 אושר בוועדה המיזמית לתכנון י"ת
 25.7.88 18

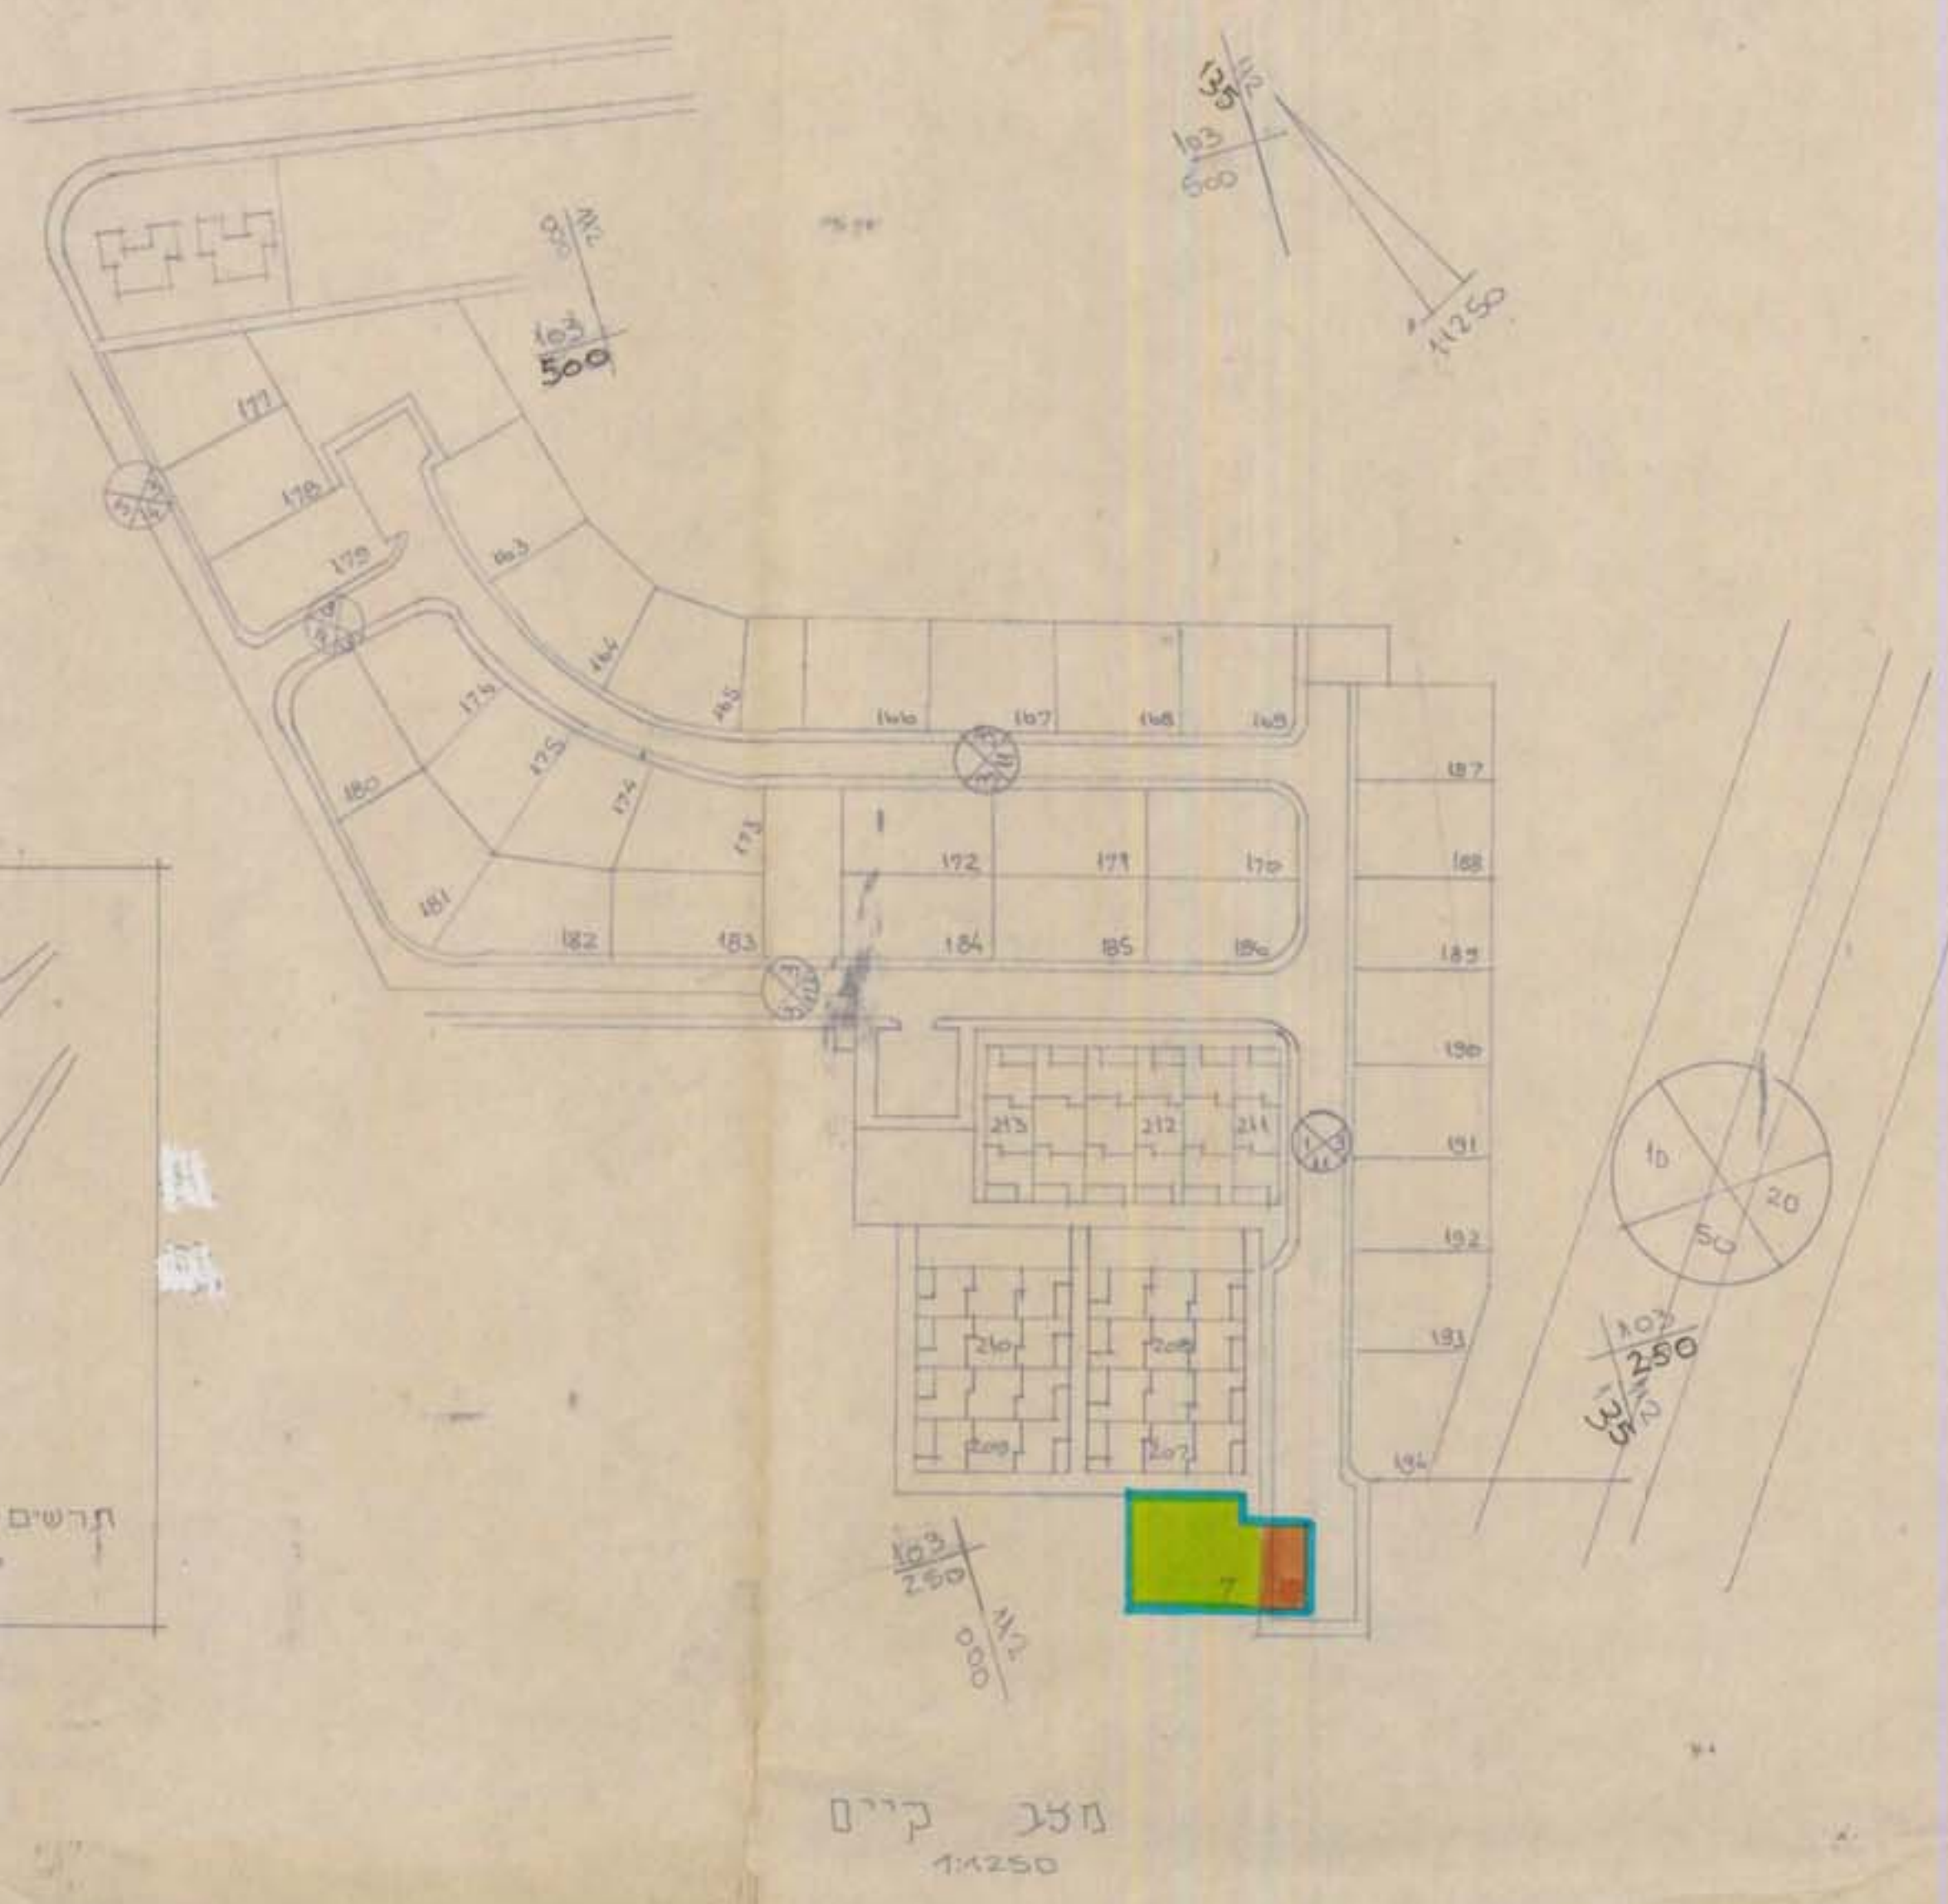


מלבן קיים
 1:250



טבלת שטחים

%	שטח המגור'י		שטח סגור		י'עד
	קיים	מוכר	קיים	מוכר	
97.56	0.600		195	7	שטח מסורט מקומ'י אלקט'י
2.44	0.005				דרך
100%	0.615				סוג' 3

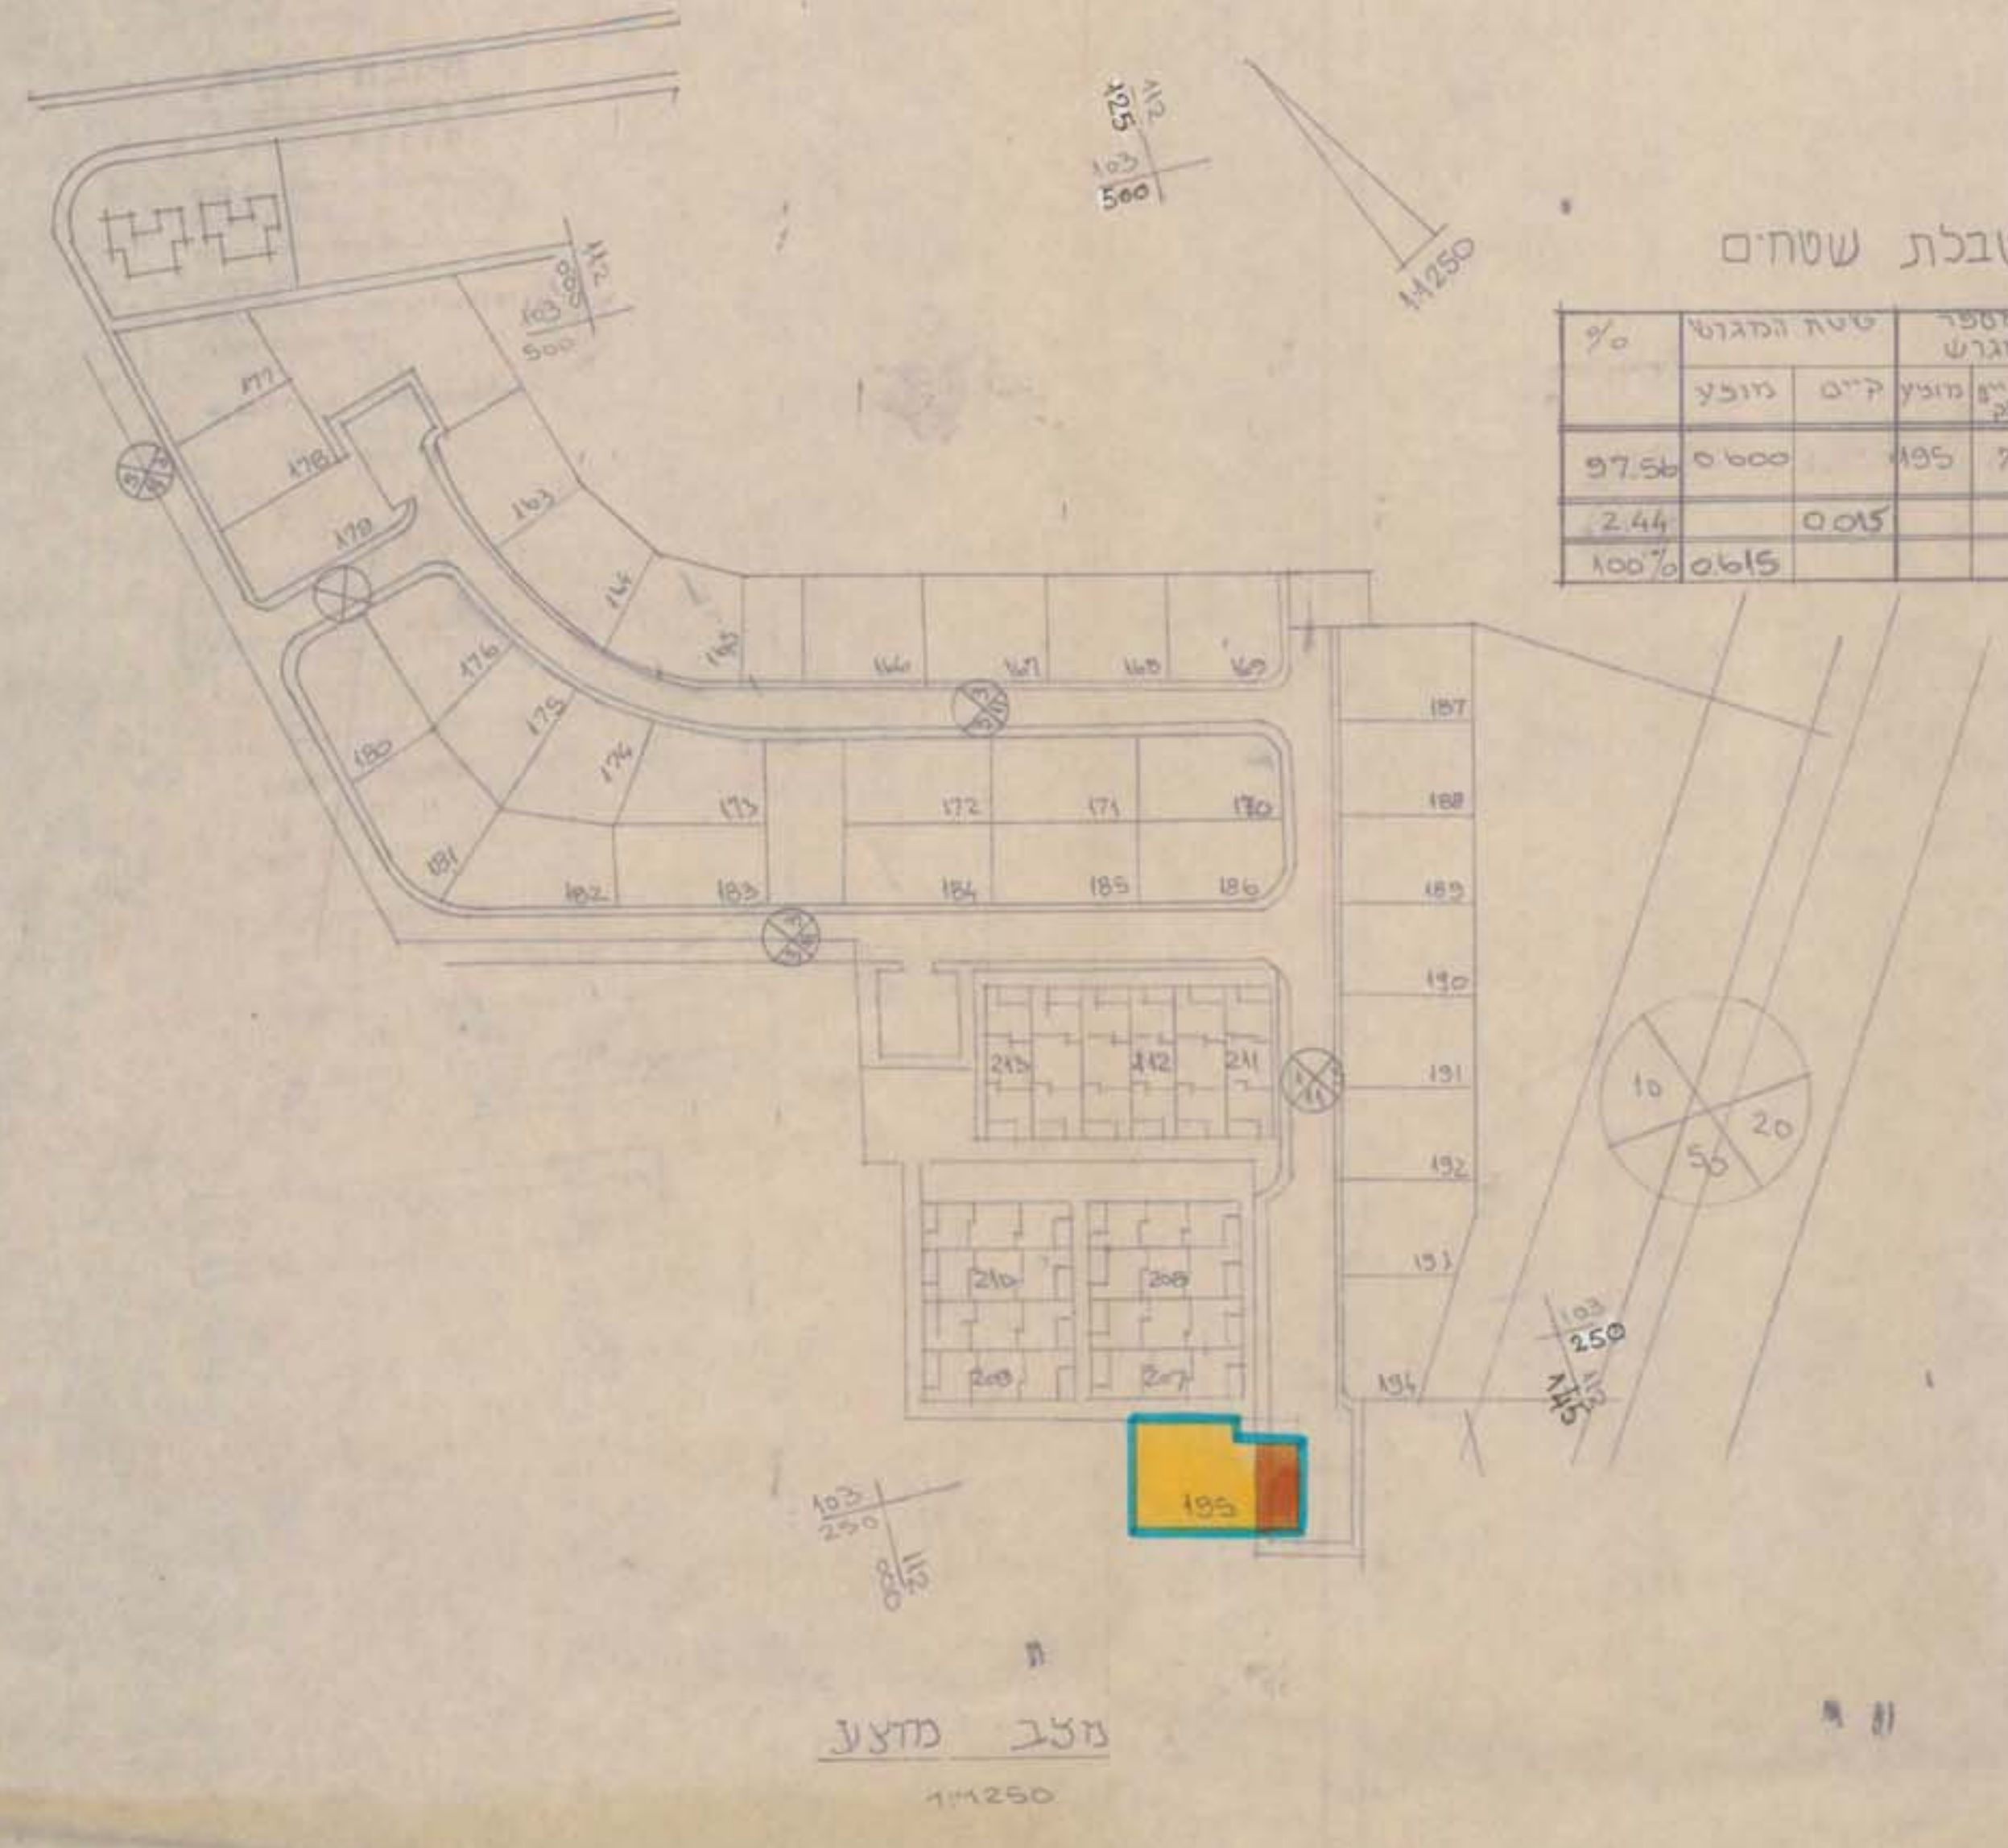

מלבן מדוען
 1:250

משרד הפנים
 חוק התכנון והשכ"ח תשס"ה-1965
 מרחב תכנון מס' 102/03/21
 מרחב תכנון מס' 13/02/03/21

התוכנית אושרה ב-16.7.88
 משרד הפנים
 מ.ח.י.

מחוז תל אביב
 מ.ח.י.