


מרחב תכנון מקומי שדרות
תכנית בנן ערים מפורטת מס'
שינוי לת.ב.ע.מ. מס' 2/101/02/21

יעוד שטח למגורים קומה אחת או קוטג',
שטח ציבורי פיתוח, דרכים וחנויות.


מחוז נפה ישוב גוש הקצאה
מחבר יוזם ומגיש התכנית
בעל הקרקע שטח התכנית תאריך

הנגב
אשקלון
שדרות
1899
11-01-153
משרד השיכון ב"ש
מנהל מקרקעי ישראל
42700 - דונם
13.12.77

- מקרא**
- נביל התכנית
 - אזור מגורים קומה אחת
 - שטח ציבורי פיתוח
 - דרך קיימת או מאושרת
 - דרך או חניה מוצעת
 - מבנה למריסה
 - מספר הדרך
 - קו גבול
 - דוחם הדרך

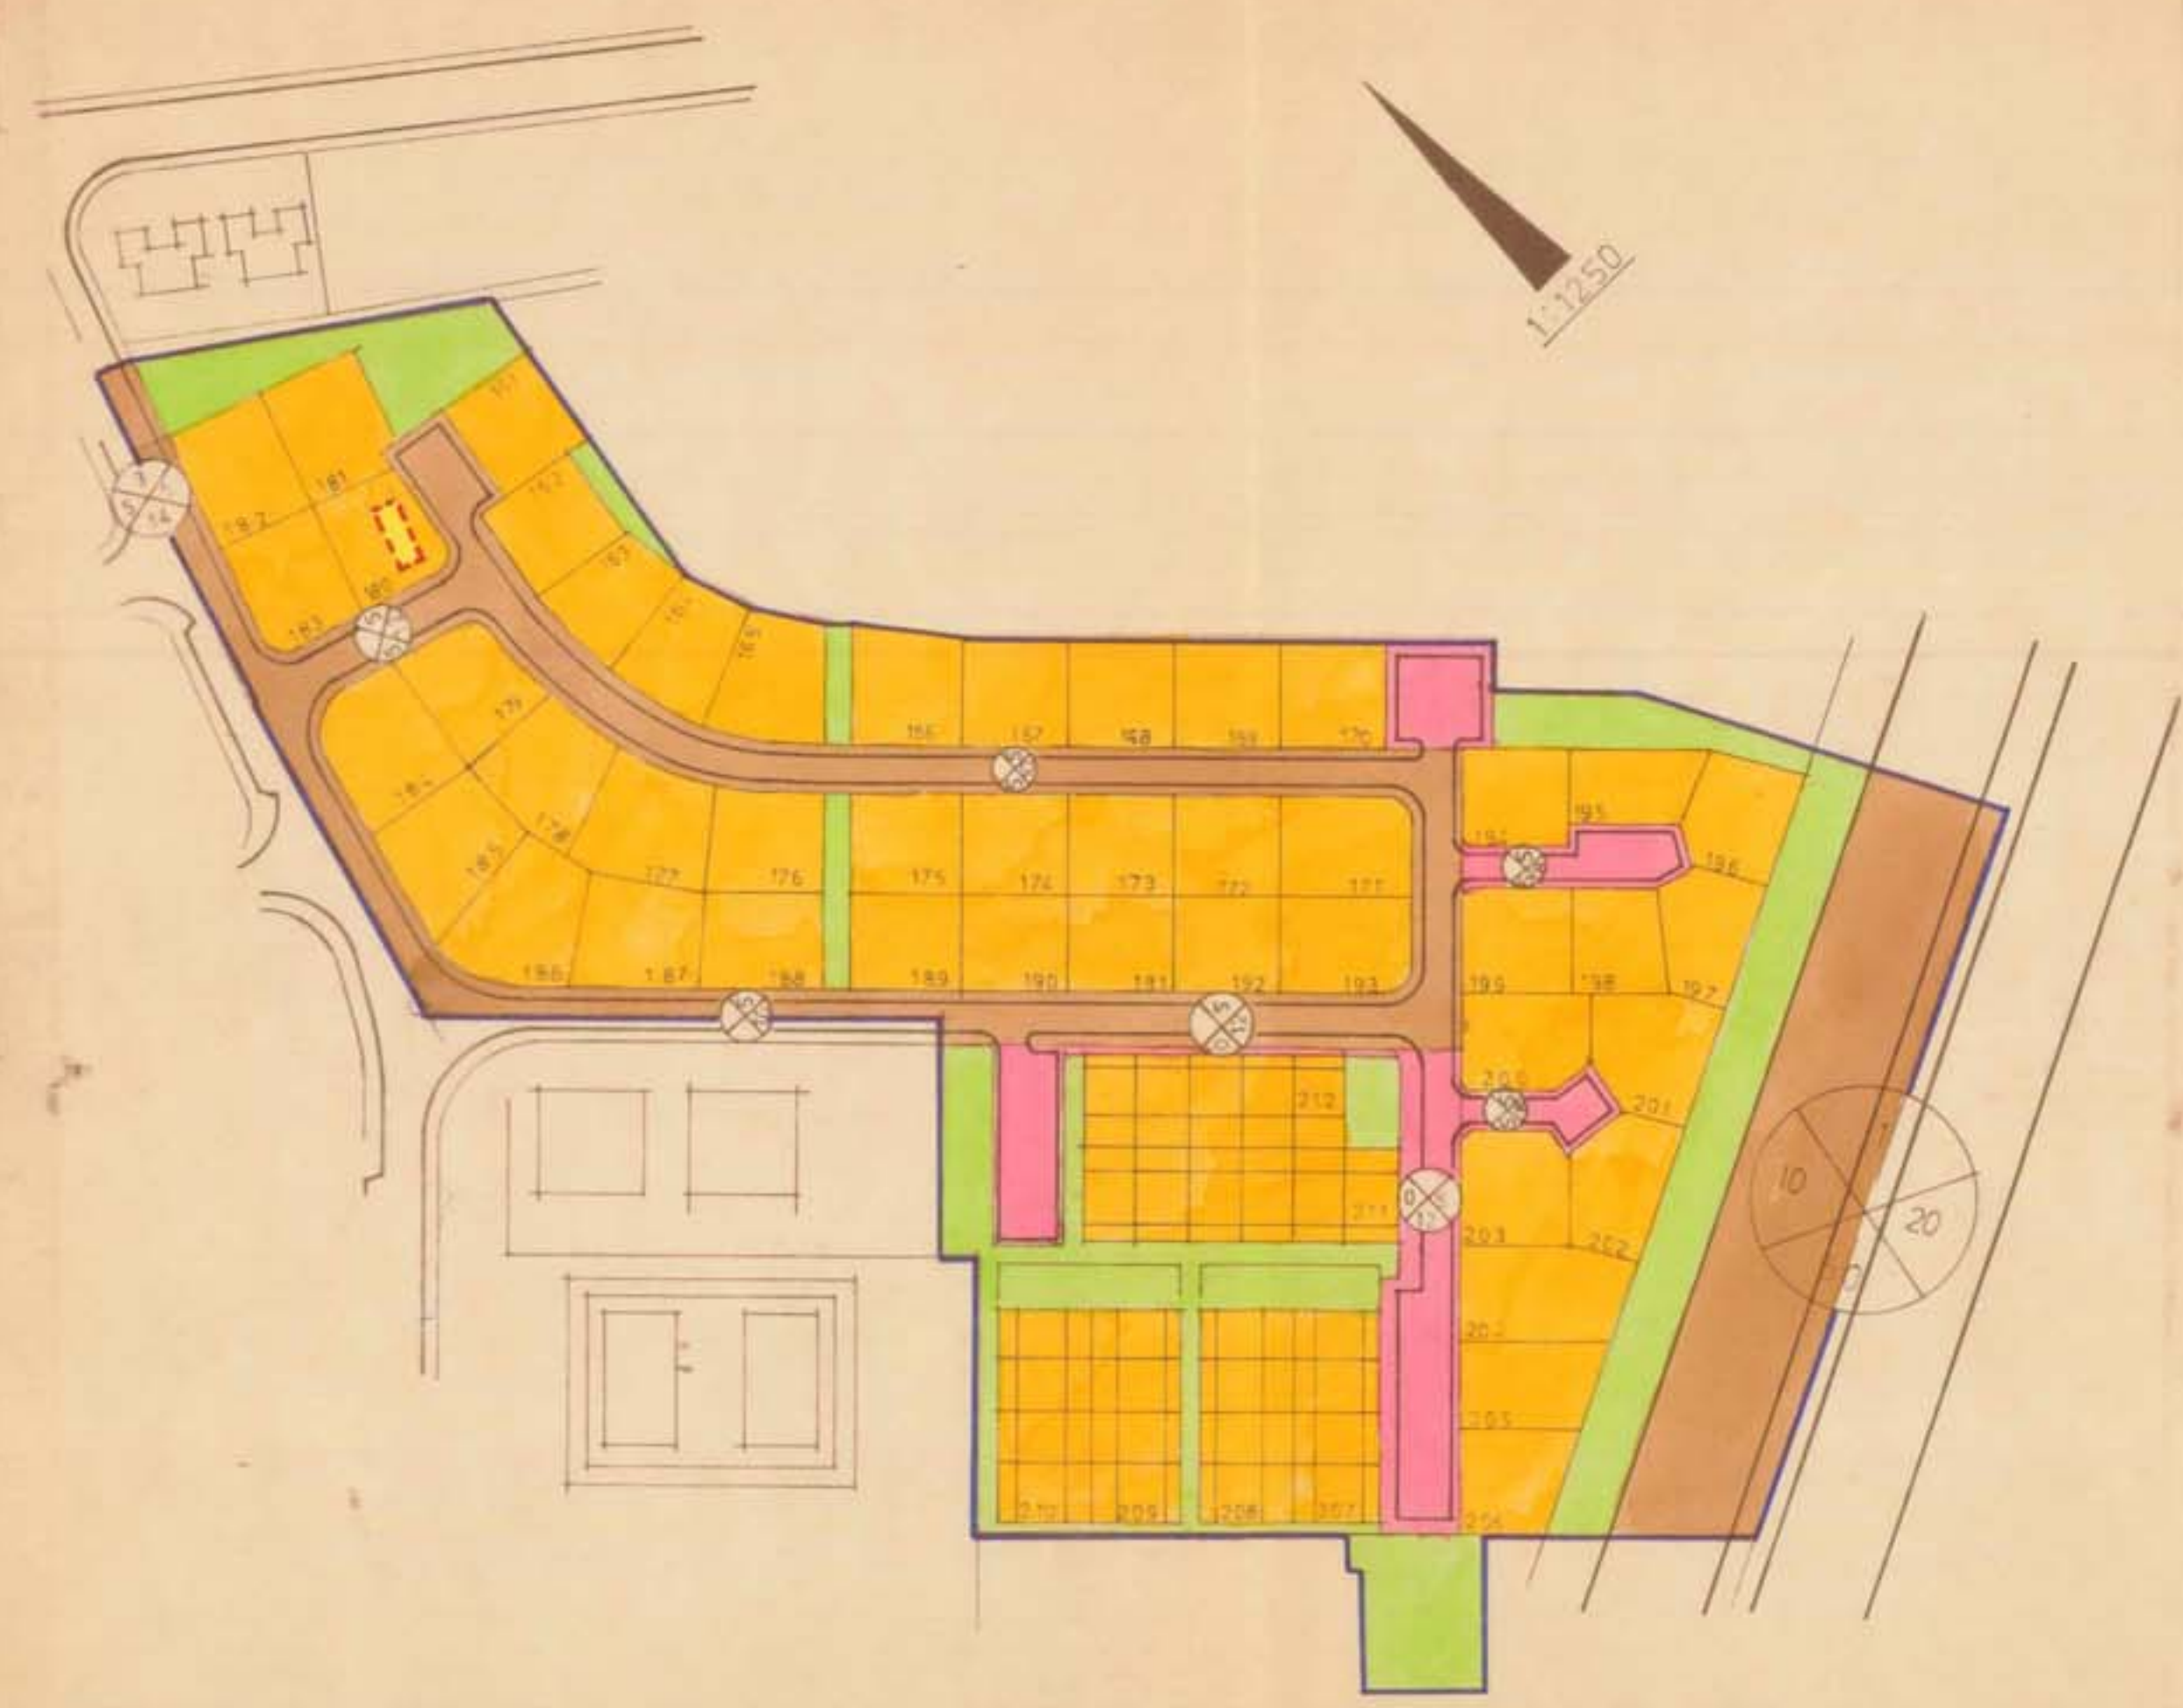


תכנית מאושרת

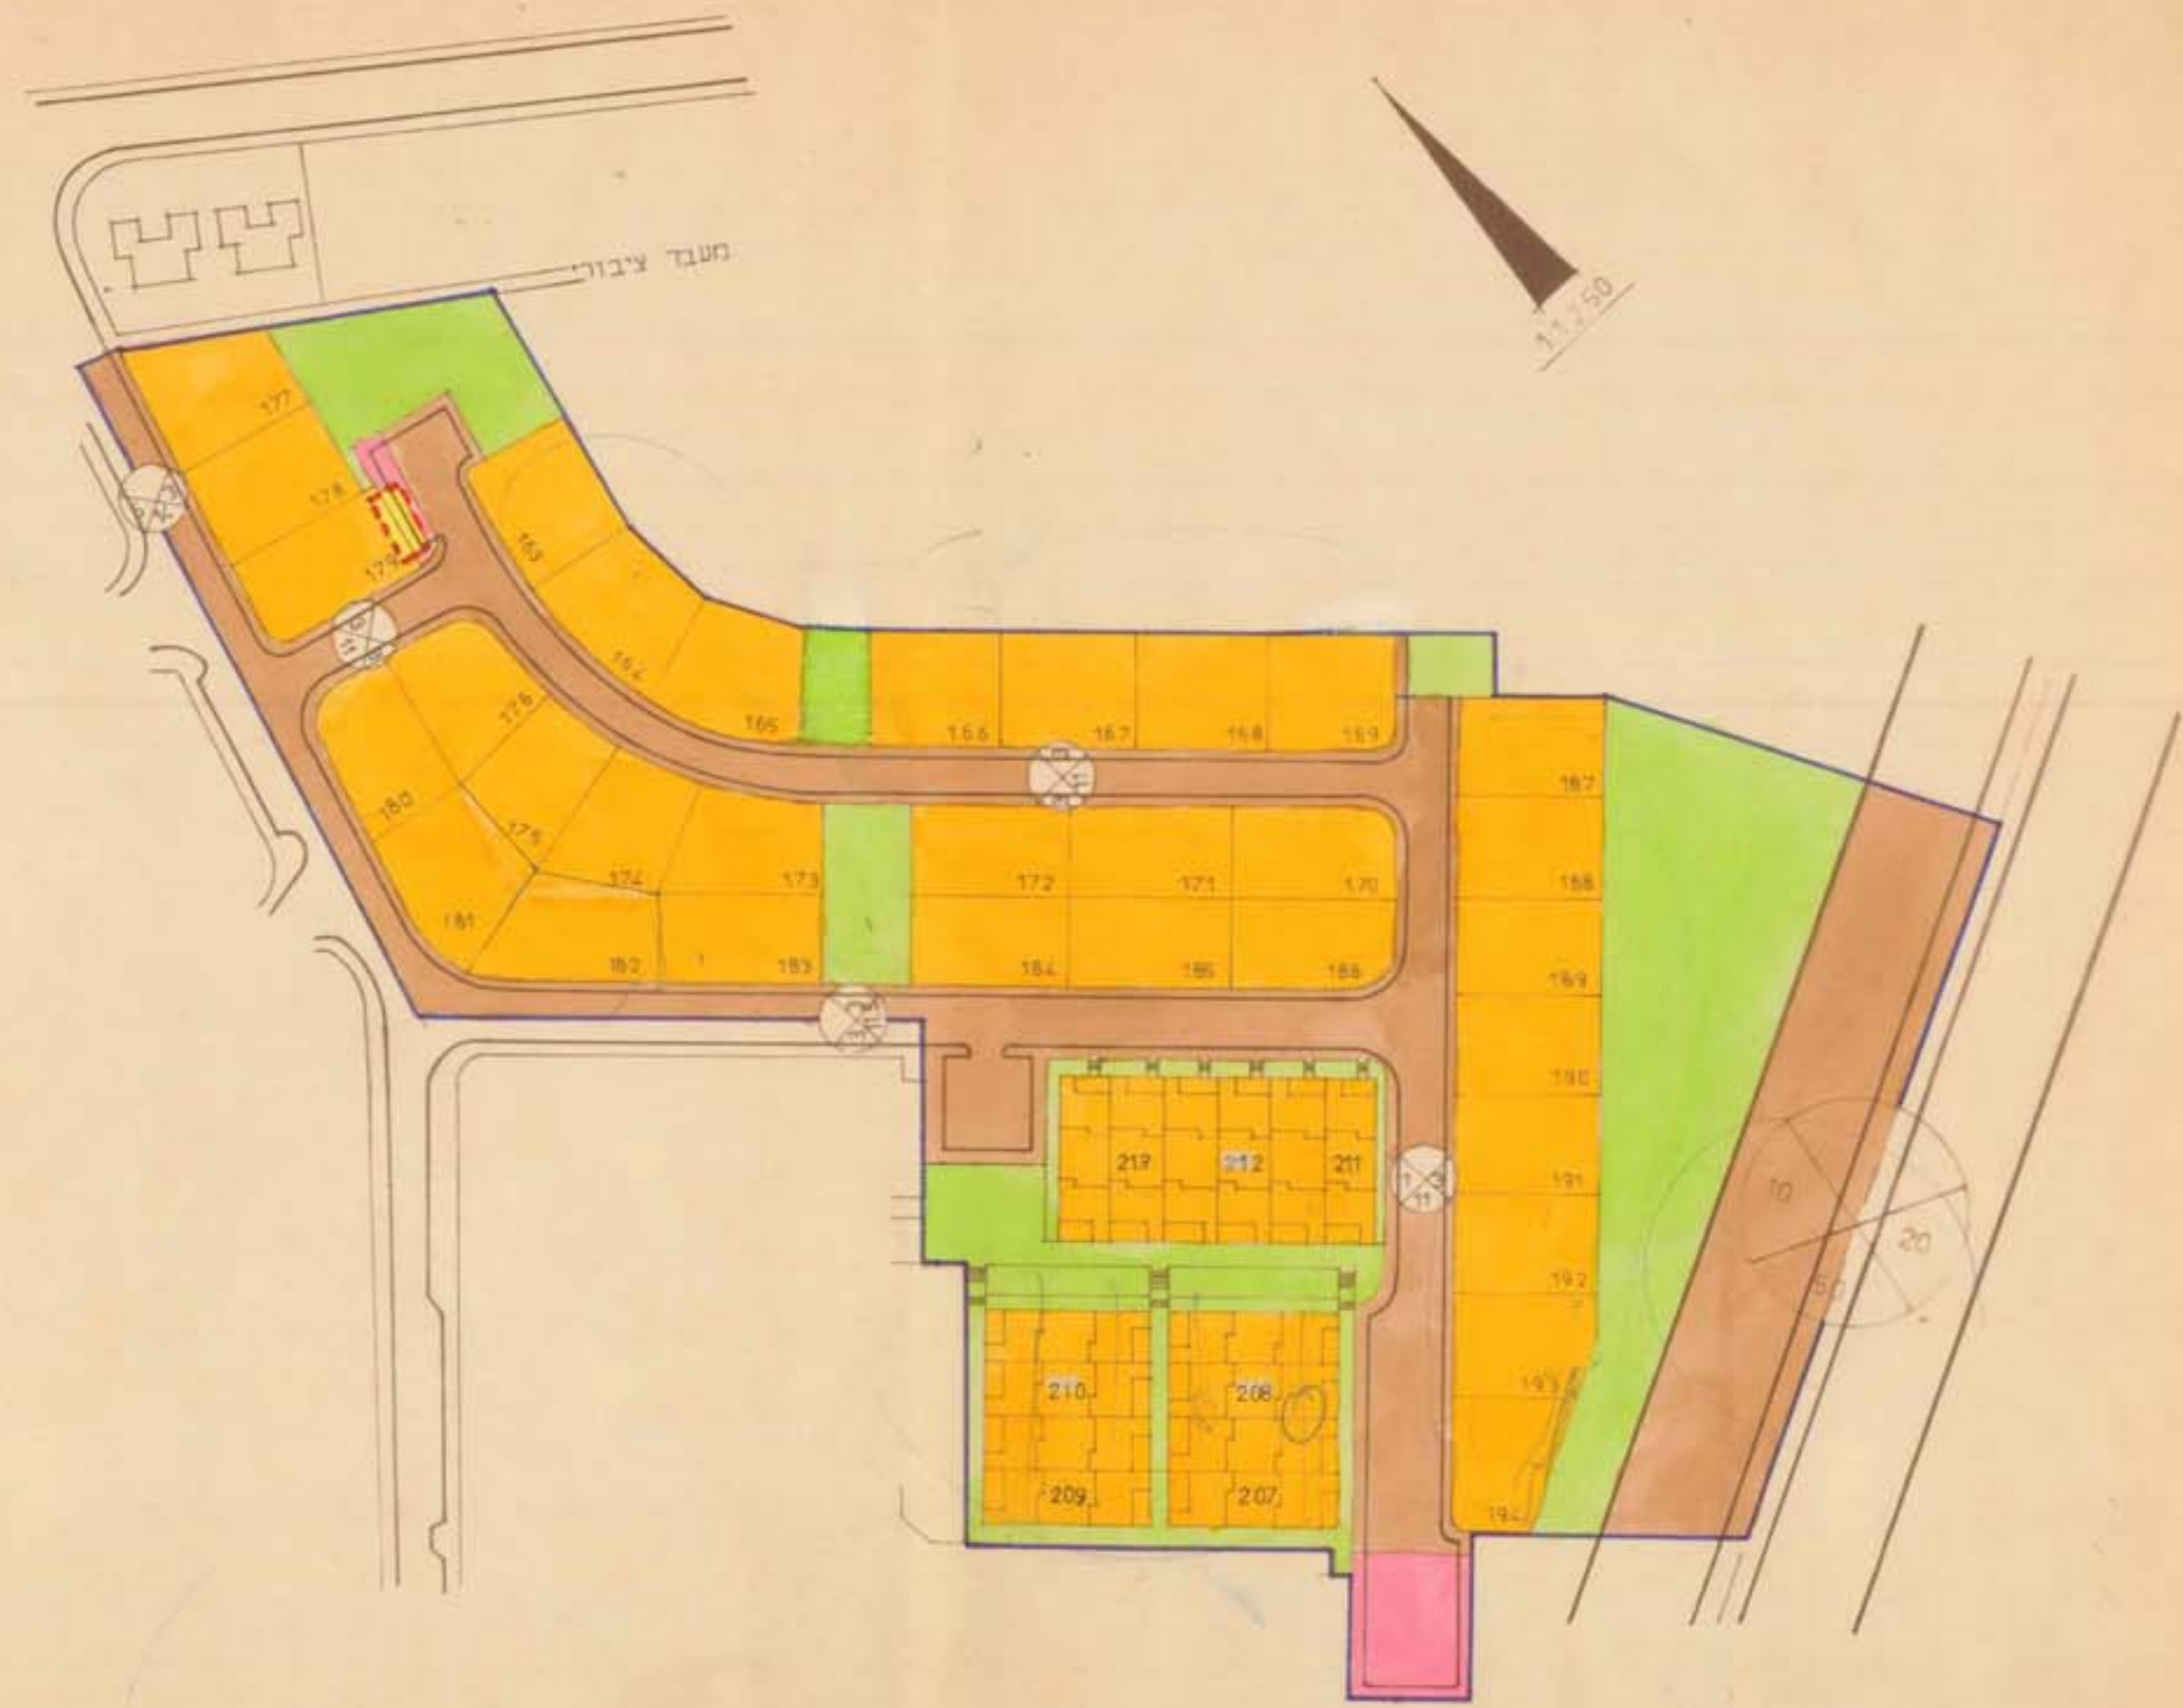

תכנית מוצעת

טבלת שטחים

ייעוד	מספר המגרש	שטח המגרש	סה"כ שטח	%
מגורים קומה אחת	163	0.525	21.167	27.5
	164	0.525		
	165	0.525		
	166	0.525		
	167	0.525		
	168	0.525		
	169	0.525		
	170	0.525		
	171	0.525		
	172	0.525		
	173	0.518		
	174	0.518		
	175	0.517		
	176	0.515		
	177	0.534		
	178	0.536		
	179	0.540		
	180	0.521		
	181	0.521		
	182	0.516		
	183	0.516		
	184	0.505		
	185	0.526		
	186	0.526		
	187	0.518		
	188	0.518		
	189	0.518		
	190	0.518		
	191	0.518		
	192	0.518		
	193	0.516		
	194	0.516		
	207-208	1.268	21.167	27.5
	209-210	1.255		
	211-212-213	1.899		
דרכים וחנייה			11.750	15.0
שטח ציבורי פיתוח			9.783	12.5
סה"כ			42.700	100.0%

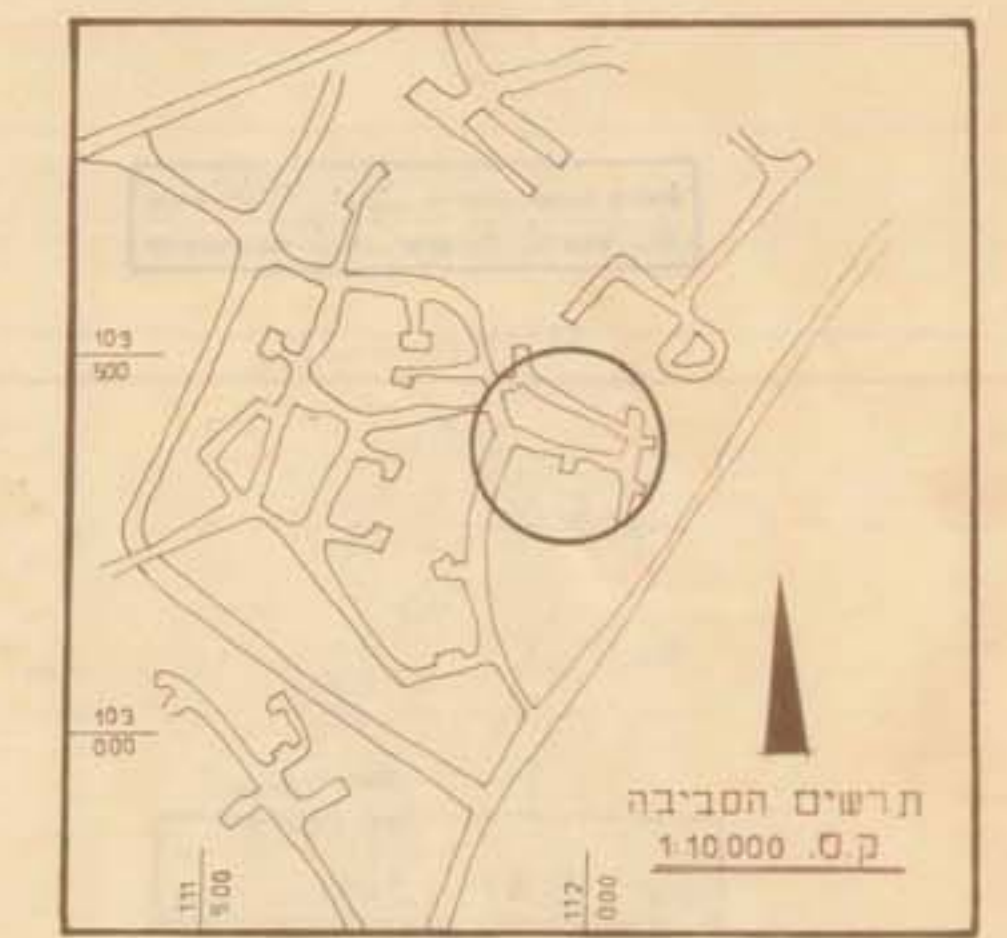

אישורים

משרד השיכון
תחזוקה
בעת הקבלה
4.1.78

משרד הפנים
תוקף רישון לציון - תשכ"ה - 1965
מחוז תל אביב
מחלקת רישון לציון
מס' 14/101/02/21
תאריך: 13.12.77

משרד הפנים
תוקף רישון לציון - תשכ"ה - 1965
מחוז תל אביב
מחלקת רישון לציון
מס' 14/101/02/21
תאריך: 13.12.77