

מרחב תכנון מקומי באר - שבע

תכנית מס' 103/23/5 - תיקון


התוכנית נכנסה לתוקף
ביום 11/03/55
התוכנית מס' 103/23/5
התוכנית נכנסה לתוקף
ביום 27.7.55

מחוז	: חגב
נפה	: באר שבע
מקום	: באר שבע
גוש	: 38015
חלקות	: 7
שטח התכנית	: 8567 דונם
חיוצא	: חברת החשמל לישראל בע"מ
המתכנן	: איג"כ קינ" מהנדסים וועדים בע"מ
בעל הקרקע	: שטח מקרקעי ישראל


סקרא

מסחר (מערדים)	■
אזור מגורים כללי	■
דרך קיימת (מאושרת)	■
דרך מוצעת	■
בתים להורשה	■

התוכנית מס' 103/23/5 התוכנית נכנסה לתוקף ביום 11/03/55 התוכנית מס' 103/23/5 התוכנית נכנסה לתוקף ביום 27.7.55	התוכנית מס' 103/23/5 התוכנית נכנסה לתוקף ביום 11/03/55 התוכנית מס' 103/23/5 התוכנית נכנסה לתוקף ביום 27.7.55
--	--

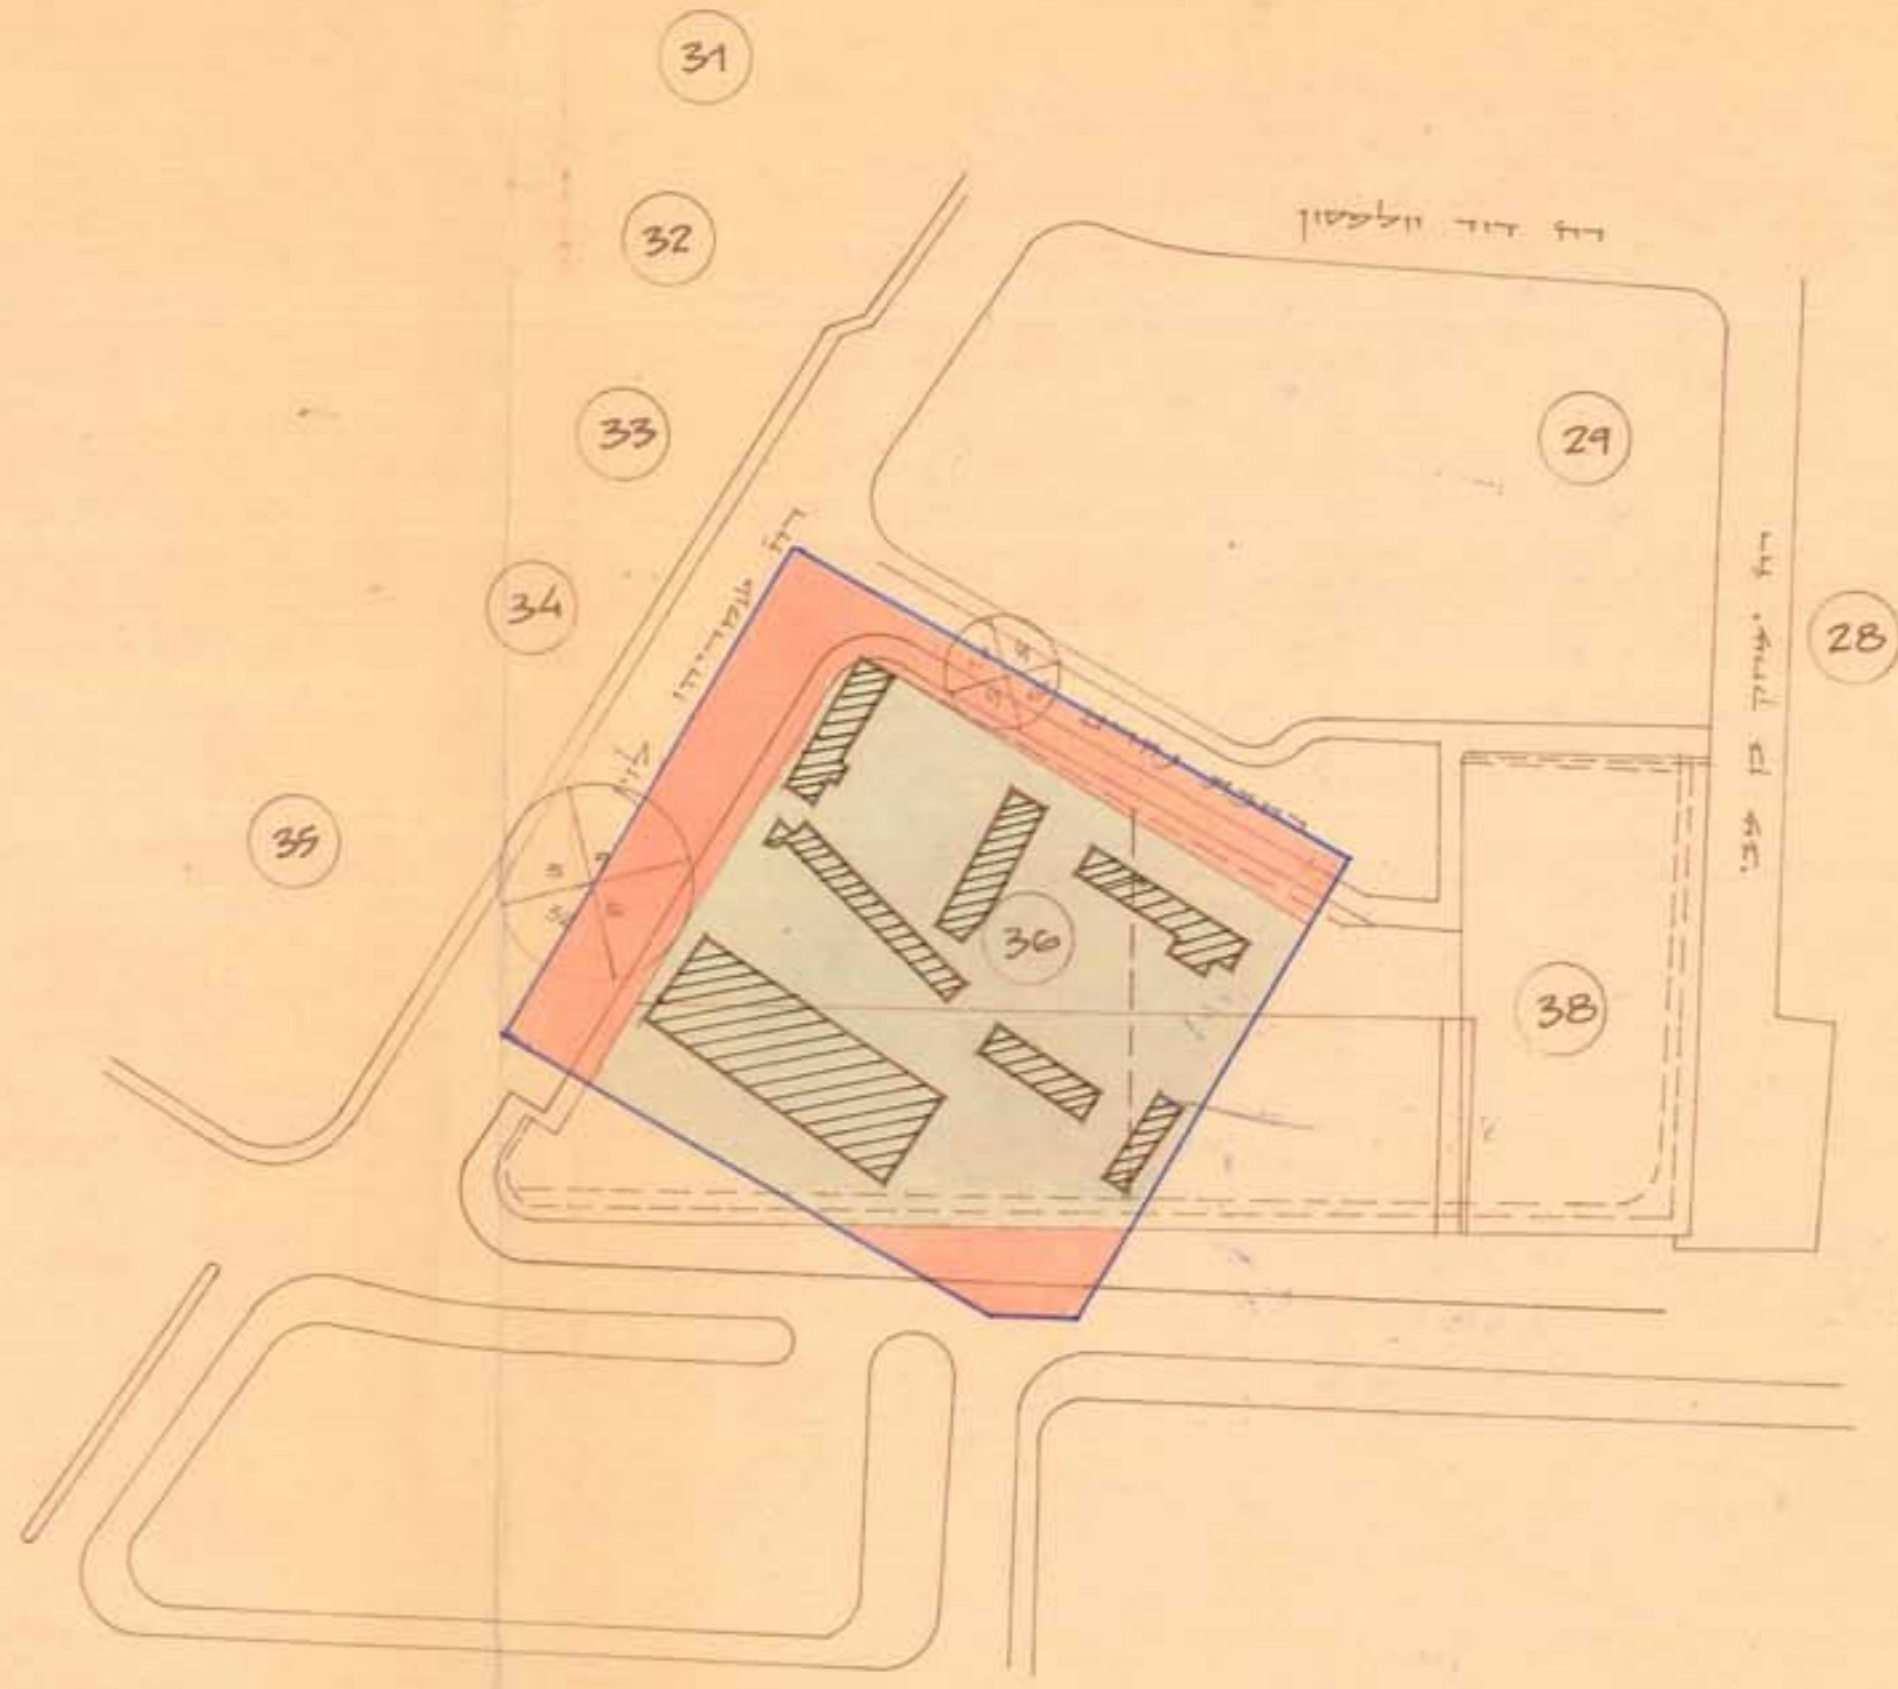

תכנית מאג' קיים ק"מ 1:1250

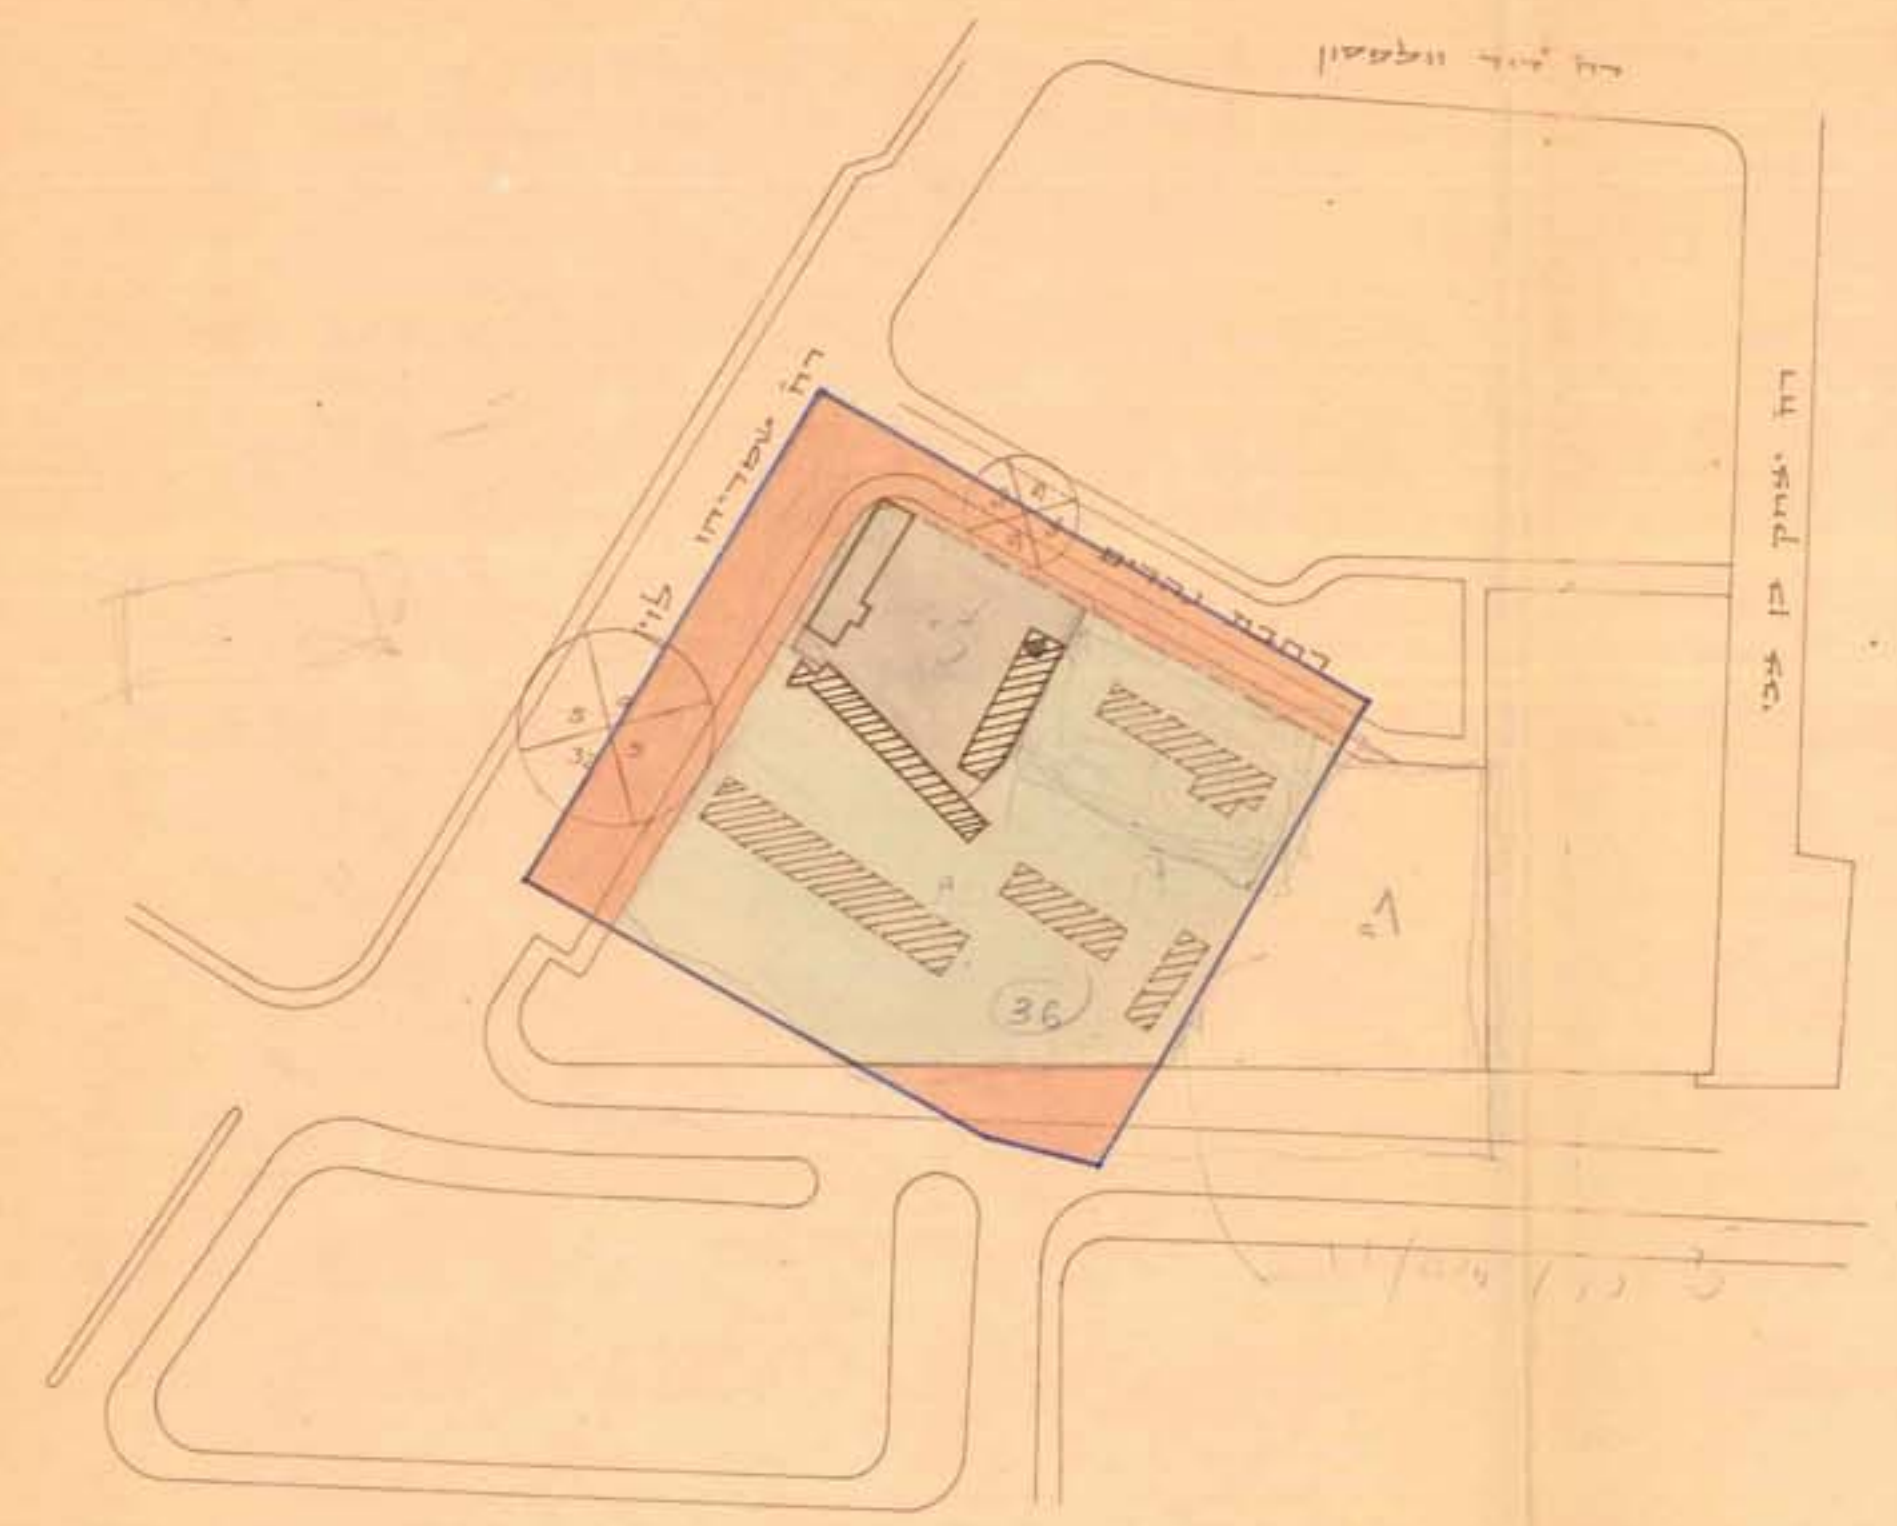

תכנית מאג' קיים ק"מ 1:1250