


מרכז ספורט
מרחב תכנון מיוחד - שדרות

תשריט מצורף

לתכנית מפורטת מיוחדת מס' 4/11/1
שהוגשה ע"י משרד השיכון
ייעוד שטח לספורט ולשיט ציבורי פתוח בחלק מהגוש 1886 ו-1889 בשדרות

מחוז: הדרום
נפה: באר-שבע
מקום: שדרות
שטח התכנית: 62.50 דונם
נוש: 1886 - 1889
היוזם: משרד השיכון
בעל הקרקע: מנהל מקרקעי ישראל

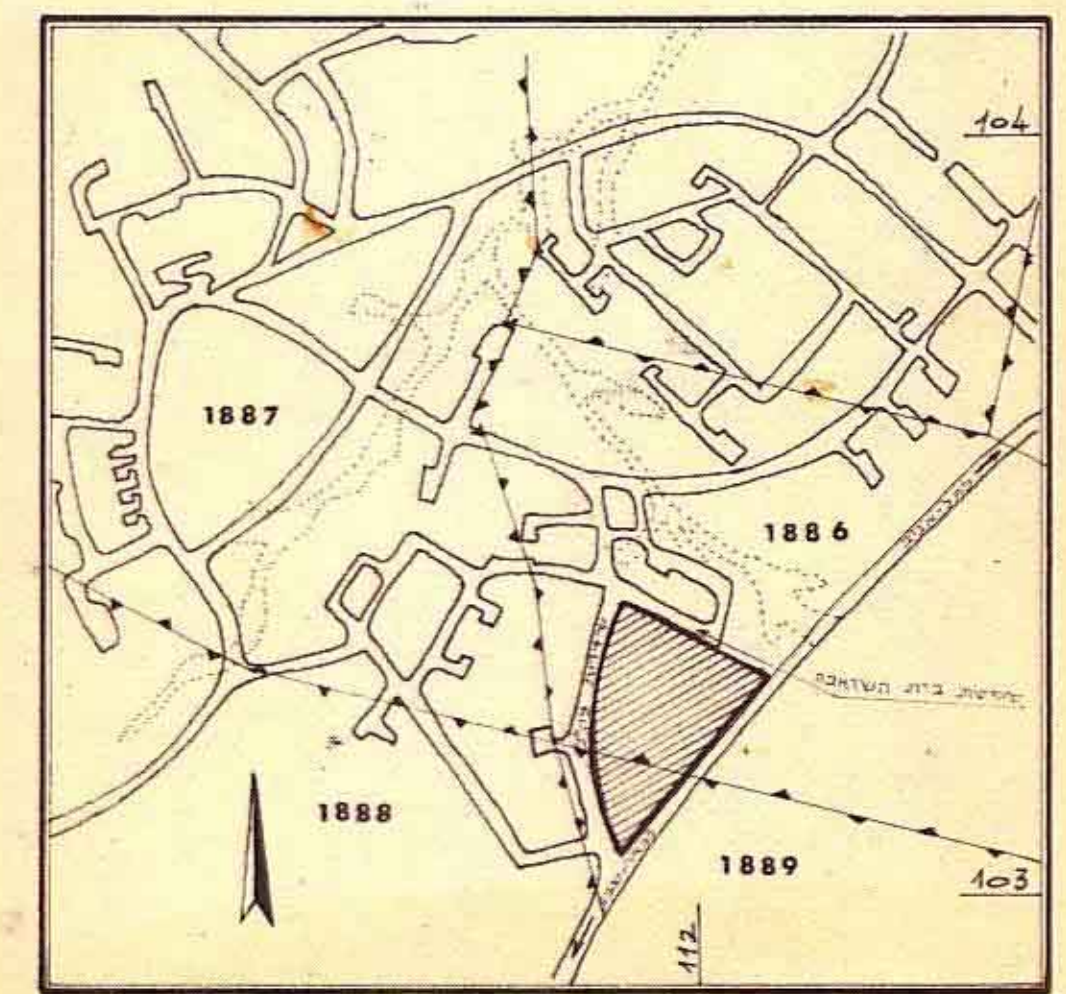

תרשים הסביבה 1:10,000

מקרא:

- גבול התכנית
- אזור ספורט
- צריפים להריסה
- בתים קיימים
- דרך קיימת
- דרך מוצעת
- שטח ציבורי פתוח
- קו בנין
- רוחב הדרך
- חלוקה קיימת מיועדת לביטול
- דרך לביטול

סכערי הכנישים והבתים בגוף התשריט בהתאם
למחברת משרד השיכון - אגף לתכנון קניין כורץ 1967
הוקע מבוסס על תכנית שינועם ציבוריים מס' 4/11/1




מקרא:

1.2.3.5	בריכת שחייה ומתקניה
4	מגרשי חניה
6	מגרשי טניס
9	מגרשי כדורגל
10-11.12	מועדון, בנין שומר, מגרש סקטים
7-14	מגרש משולב, כדור-סל
8	אולם ספורט
13	שטח לפקניק

טבלת סיכום השטחים

יעוד השטח	שטח בדונם	%
שטחי ספורט	42.30	67.68
דרכים וחניות	14.50	23.20
שטח ציבורי פתוח	5.70	9.12
סך ה.	62.50	100%

ק.מ. 1:2500

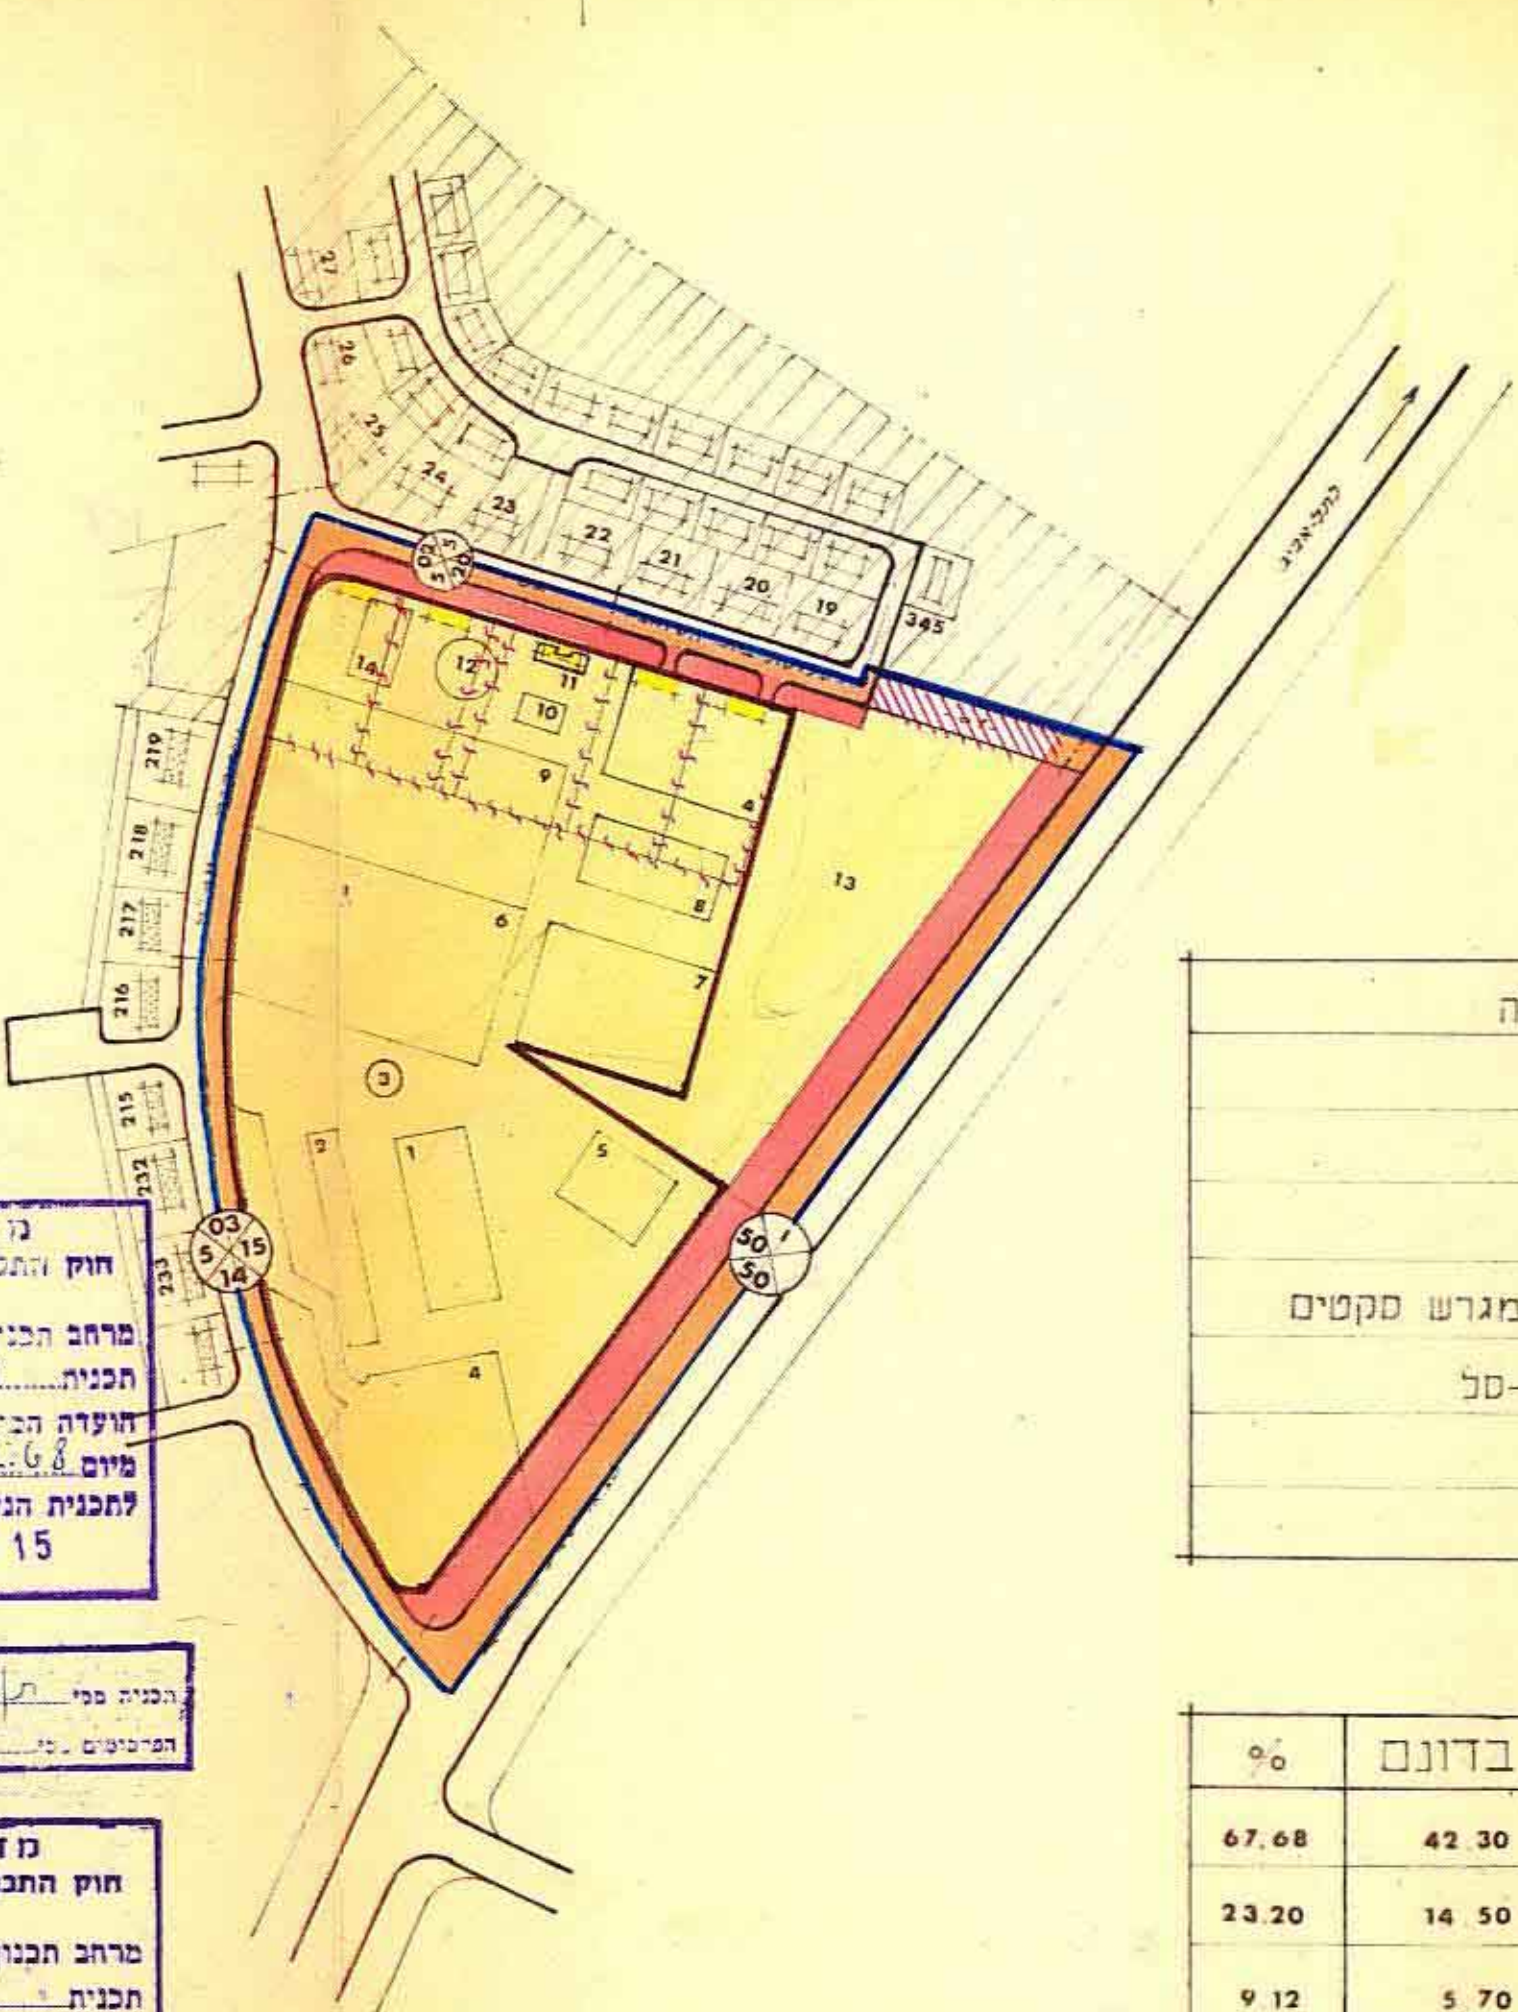

ישראל
חוק התכנון והבניה תשכ"ה - 1965
מרחב תכנון מיוחד מס' 4/11/1
תכנית מס' 4/11/1
הועדה המיוחדת בשיבתה ה-5
מיום 19.12.68
לחכמת הנזכרת לע.
15 ינואר 1969

הכנית מס' 4/11/1
מורססה להפקדת בילקום
מיום 29.8.68
עמוד 2107

מדינת ישראל
חוק התכנון והבניה תשכ"ה - 1965
מרחב תכנון מיוחד מס' 4/11/1
תכנית מס' 4/11/1
הועדה המיוחדת בשיבתה ה-5
מיום 19.12.68
לחכמת הנזכרת לע.
20 אוג' 1968

התשריט המצורף שכון ציבורי מס' 4/11/1