


14/102/02/5

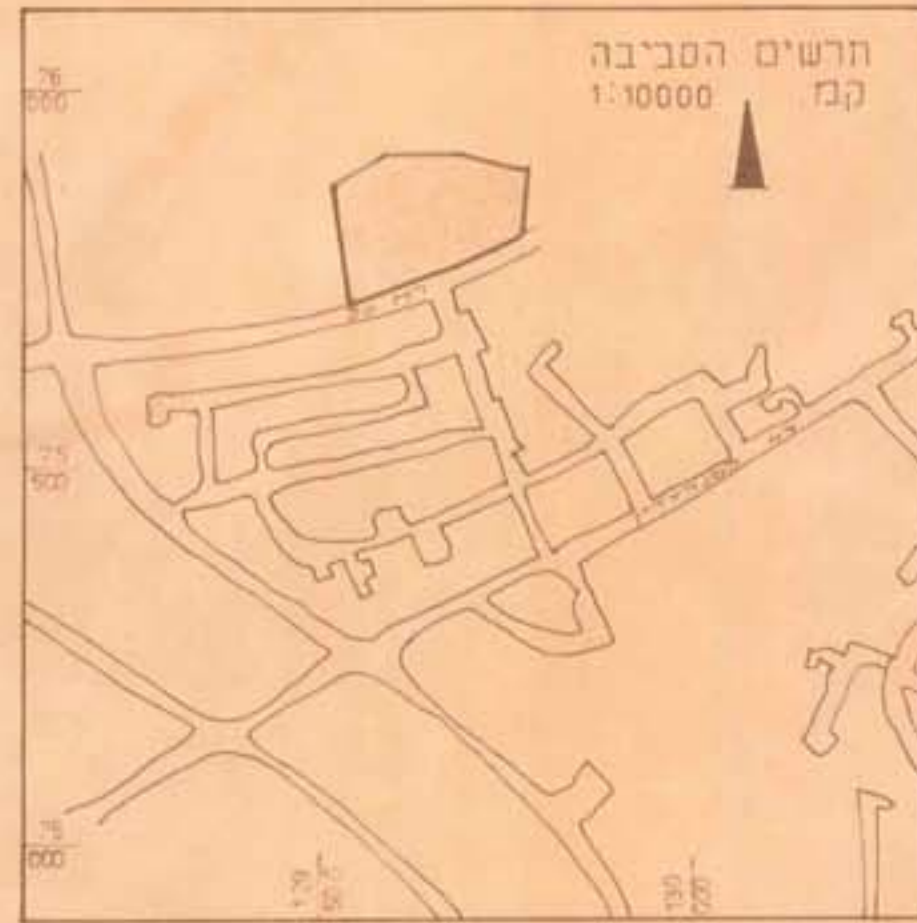


טבלת שטחים

ייעוד	סה"כ שטח	השטח ב %
אזור מגורים א' קומה אחת	17,970	45.31
מוסדות ציבור	6,180	15.59
שטח פרטי פתוח	4,700	11.87
דרכים ותחנות	5,800	14.63
סה"כ	39,650	100.00

אישורים

משרד המבנה
משרד העירייה

יום ומגיש התכנית

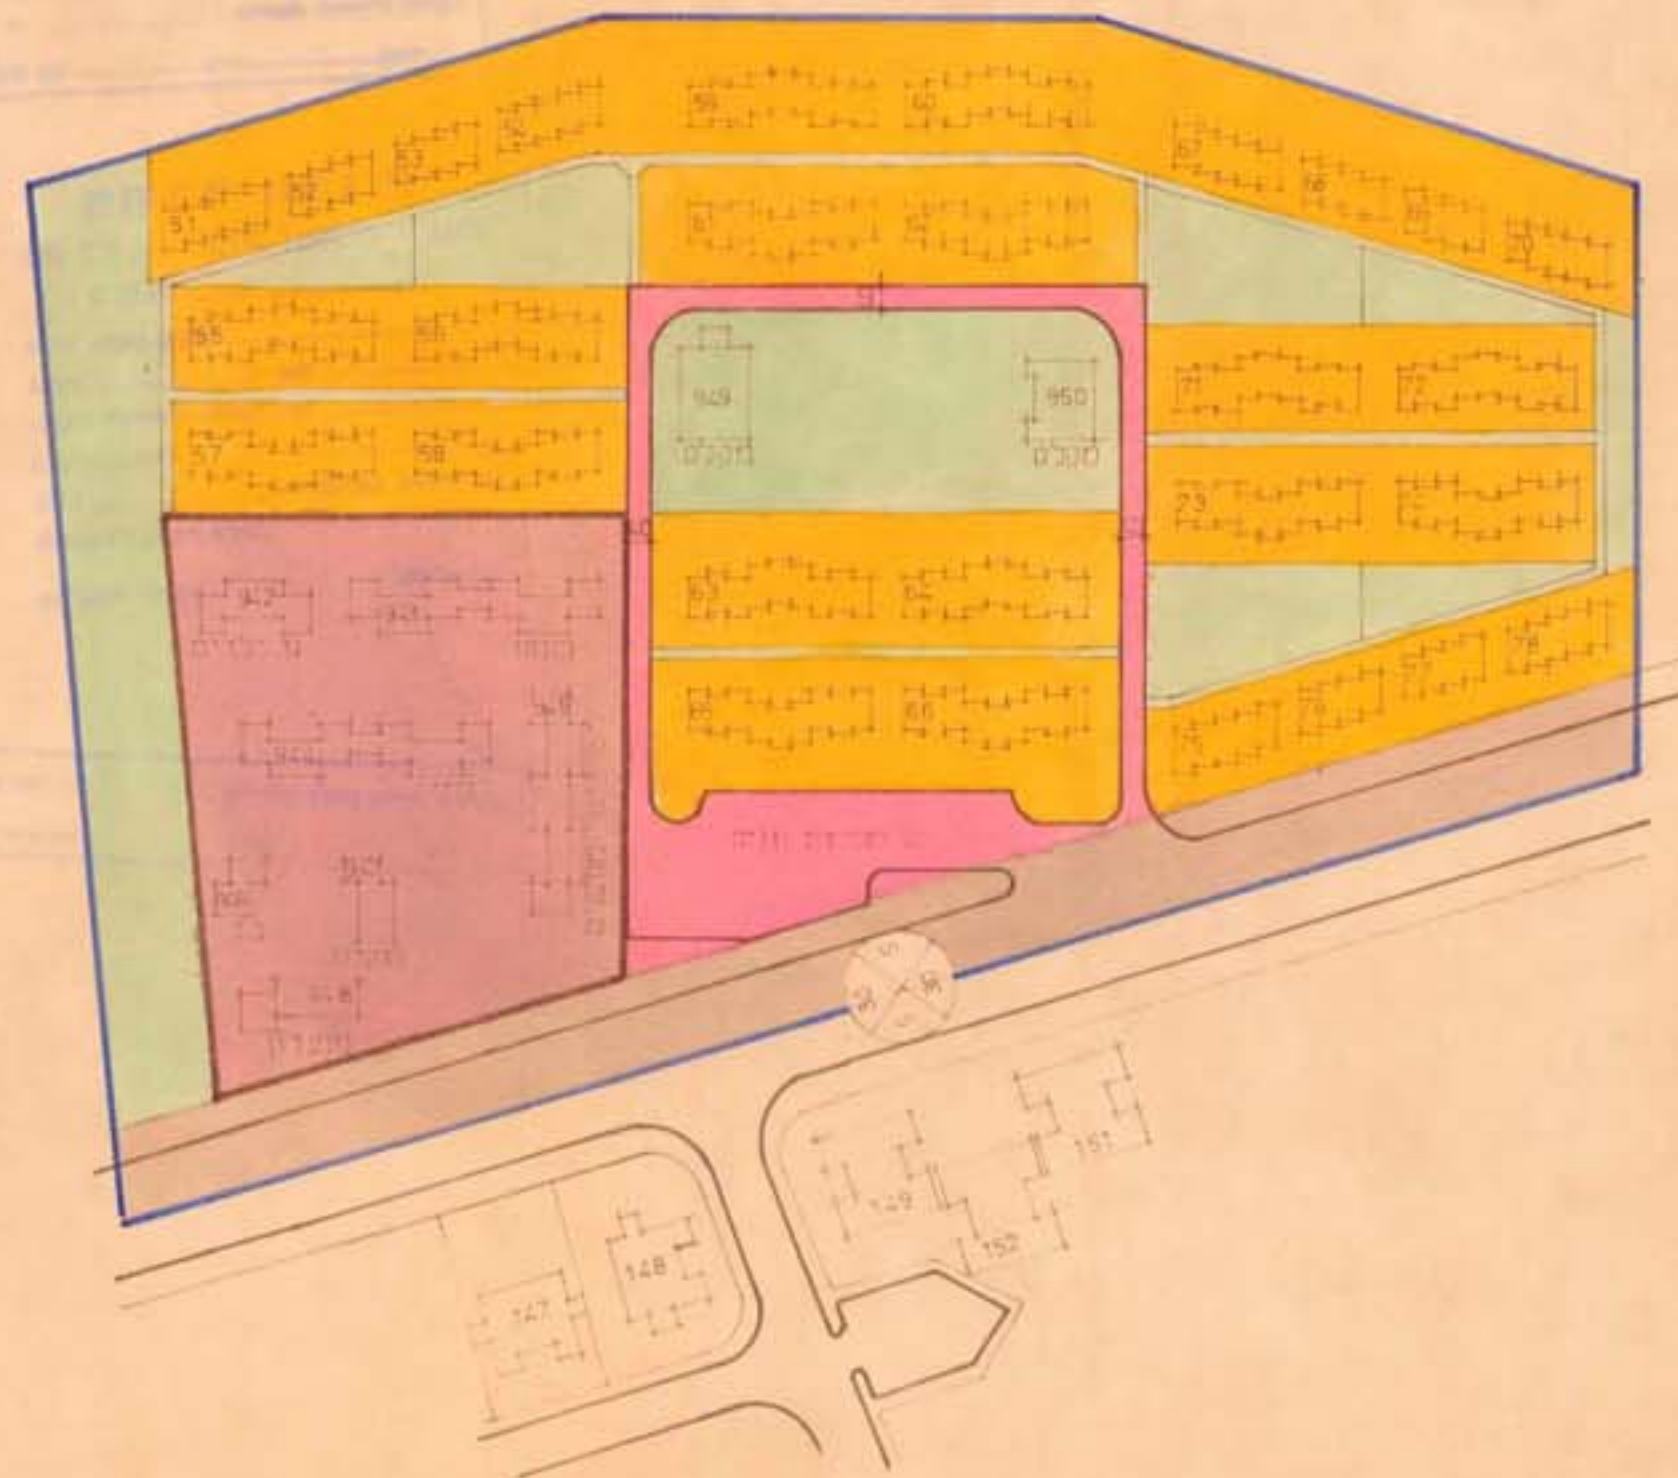

1:1250

מרחב תכנון מקומי באר שבע תכנית בנין ערים מפורטת מס 102/02/5

יעוד שטח למרכז קליטה

מחוז	הנגב
נפה	באר שבע
הישוב	באר שבע ד'
הקצאה	04-06-224
גוש	38089
בעל הקרקע	מנהל מקרקעי ישראל בש
יום ומגיש התכנית	משרד השכון מחוז הנגב
עורך התכנית	אסא דאובר רחבירון 2 תא
שטח התכנית	39,650 דונם
תאריך	20.12.74

מקרא

- גבול התכנית
- אזור מגורים א' קומה אחת
- שטח למוסדות ציבור
- שטח פרטי פתוח
- דרך קיימת או מאושרת
- דרך או חניה מוצעת
- מס הדרך
- קו בנין
- רוחב הדרך

14/102/02/5
23.1.75

משרד הבנים

דוק התכנון והבניה חשכיה - 1965
מס' 102/02/5

מרחב תכנון מקומי
תכנית מס' 102/02/5
הועדה המחוזית / משנה נפת
בשיטת מס' 23
מיום 2.2.75
החלטת הוועדה לעיל
סגן מנהל לתכנון

14/102/02/5
מס' 102/02/5
מס' 102/02/5

משרד הבנים

דוק התכנון והבניה חשכיה - 1965
מס' 102/02/5

מרחב תכנון מקומי
תכנית מס' 102/02/5
הועדה המחוזית / משנה נפת
בשיטת מס' 23
מיום 2.2.75
החלטת הוועדה לעיל
סגן מנהל לתכנון

14/102/02/5
מס' 102/02/5
מס' 102/02/5

12.1.75