

114/102/03/22

מחוז הדרום - מרחב תכנון חקומי נתונים.

ועדות סטודיו לתכנון מיי 114/102/03/22
המחוזות שני לנת. ב.צ. 114/102/03/22 א

מחוז: הדרום
כפר: בית שבע
עיר: נתניה
קואורדינטות: 92.400 צפון דרום
110.600 מזרח מערב

יזם התכנית: מועדון הבנייה והשיכון
מגיש התכנית: משרד הבנייה והשיכון

בעל הקרקע: מ.מ.
עורך התכנית: תשבי-רוזנא אדיכלה

שטח התכנית: 8840 מ"ר
קנה"מ: 1:1250

חתימות:

ועדת המסורת לתכנון ובנייה
תכנית מס' 114/102/03/22
הועדה המסורתית לחקומי נתונים
במסגרת המסורת לתכנון ובנייה
16 ינואר 1990

ועדת המסורת לתכנון ובנייה
תכנית מס' 114/102/03/22
הועדה המסורתית לחקומי נתונים
במסגרת המסורת לתכנון ובנייה
16 ינואר 1990

ועדת המסורת לתכנון ובנייה
תכנית מס' 114/102/03/22
הועדה המסורתית לחקומי נתונים
במסגרת המסורת לתכנון ובנייה
16 ינואר 1990

ועדת המסורת לתכנון ובנייה
תכנית מס' 114/102/03/22
הועדה המסורתית לחקומי נתונים
במסגרת המסורת לתכנון ובנייה
16 ינואר 1990

לוח שטחים.

היעוד	מחצב קיים			מחצב חדש		
	מגרש	מ"ר	שטח	מגרש	מ"ר	שטח
מגורים ג'	90	56	4,100	90	60	5,365
ש.צ.פ.			3,465			745
דוך קיימת			1,275			1,020
חניות			-			1,710
	סה"כ		8,840	סה"כ		8,840
			100%			100%

1708


סקרא

- גבול התכנית
- מגורים ג'
- ש.צ.פ.
- דוך קיימת
- דוך לבטול
- מס. הידרו
- קו בנין
- דוחב הידרו
- דוך מוצעת



נגב-תים
באר-שבע, רח' ביאליק 149
סל: 76549 - 76578

מס' תכנית: 200-2343
תכנית: 4-4850
מוס'ין: 22/6-89
מנהל: 05744
סדר מוס'ין: 437
חוכו ע"י: שוטט
חוכו ע"י: אינה
שינויים:

הערה:
התכנית נערכה לפי חוק המדינה
שנערכה ע"י נגב-תים, מחצב ביאליק
14, באר שבע, טל 76578
תכנית מס: 200-2463-8
מחצב: 10.10.89

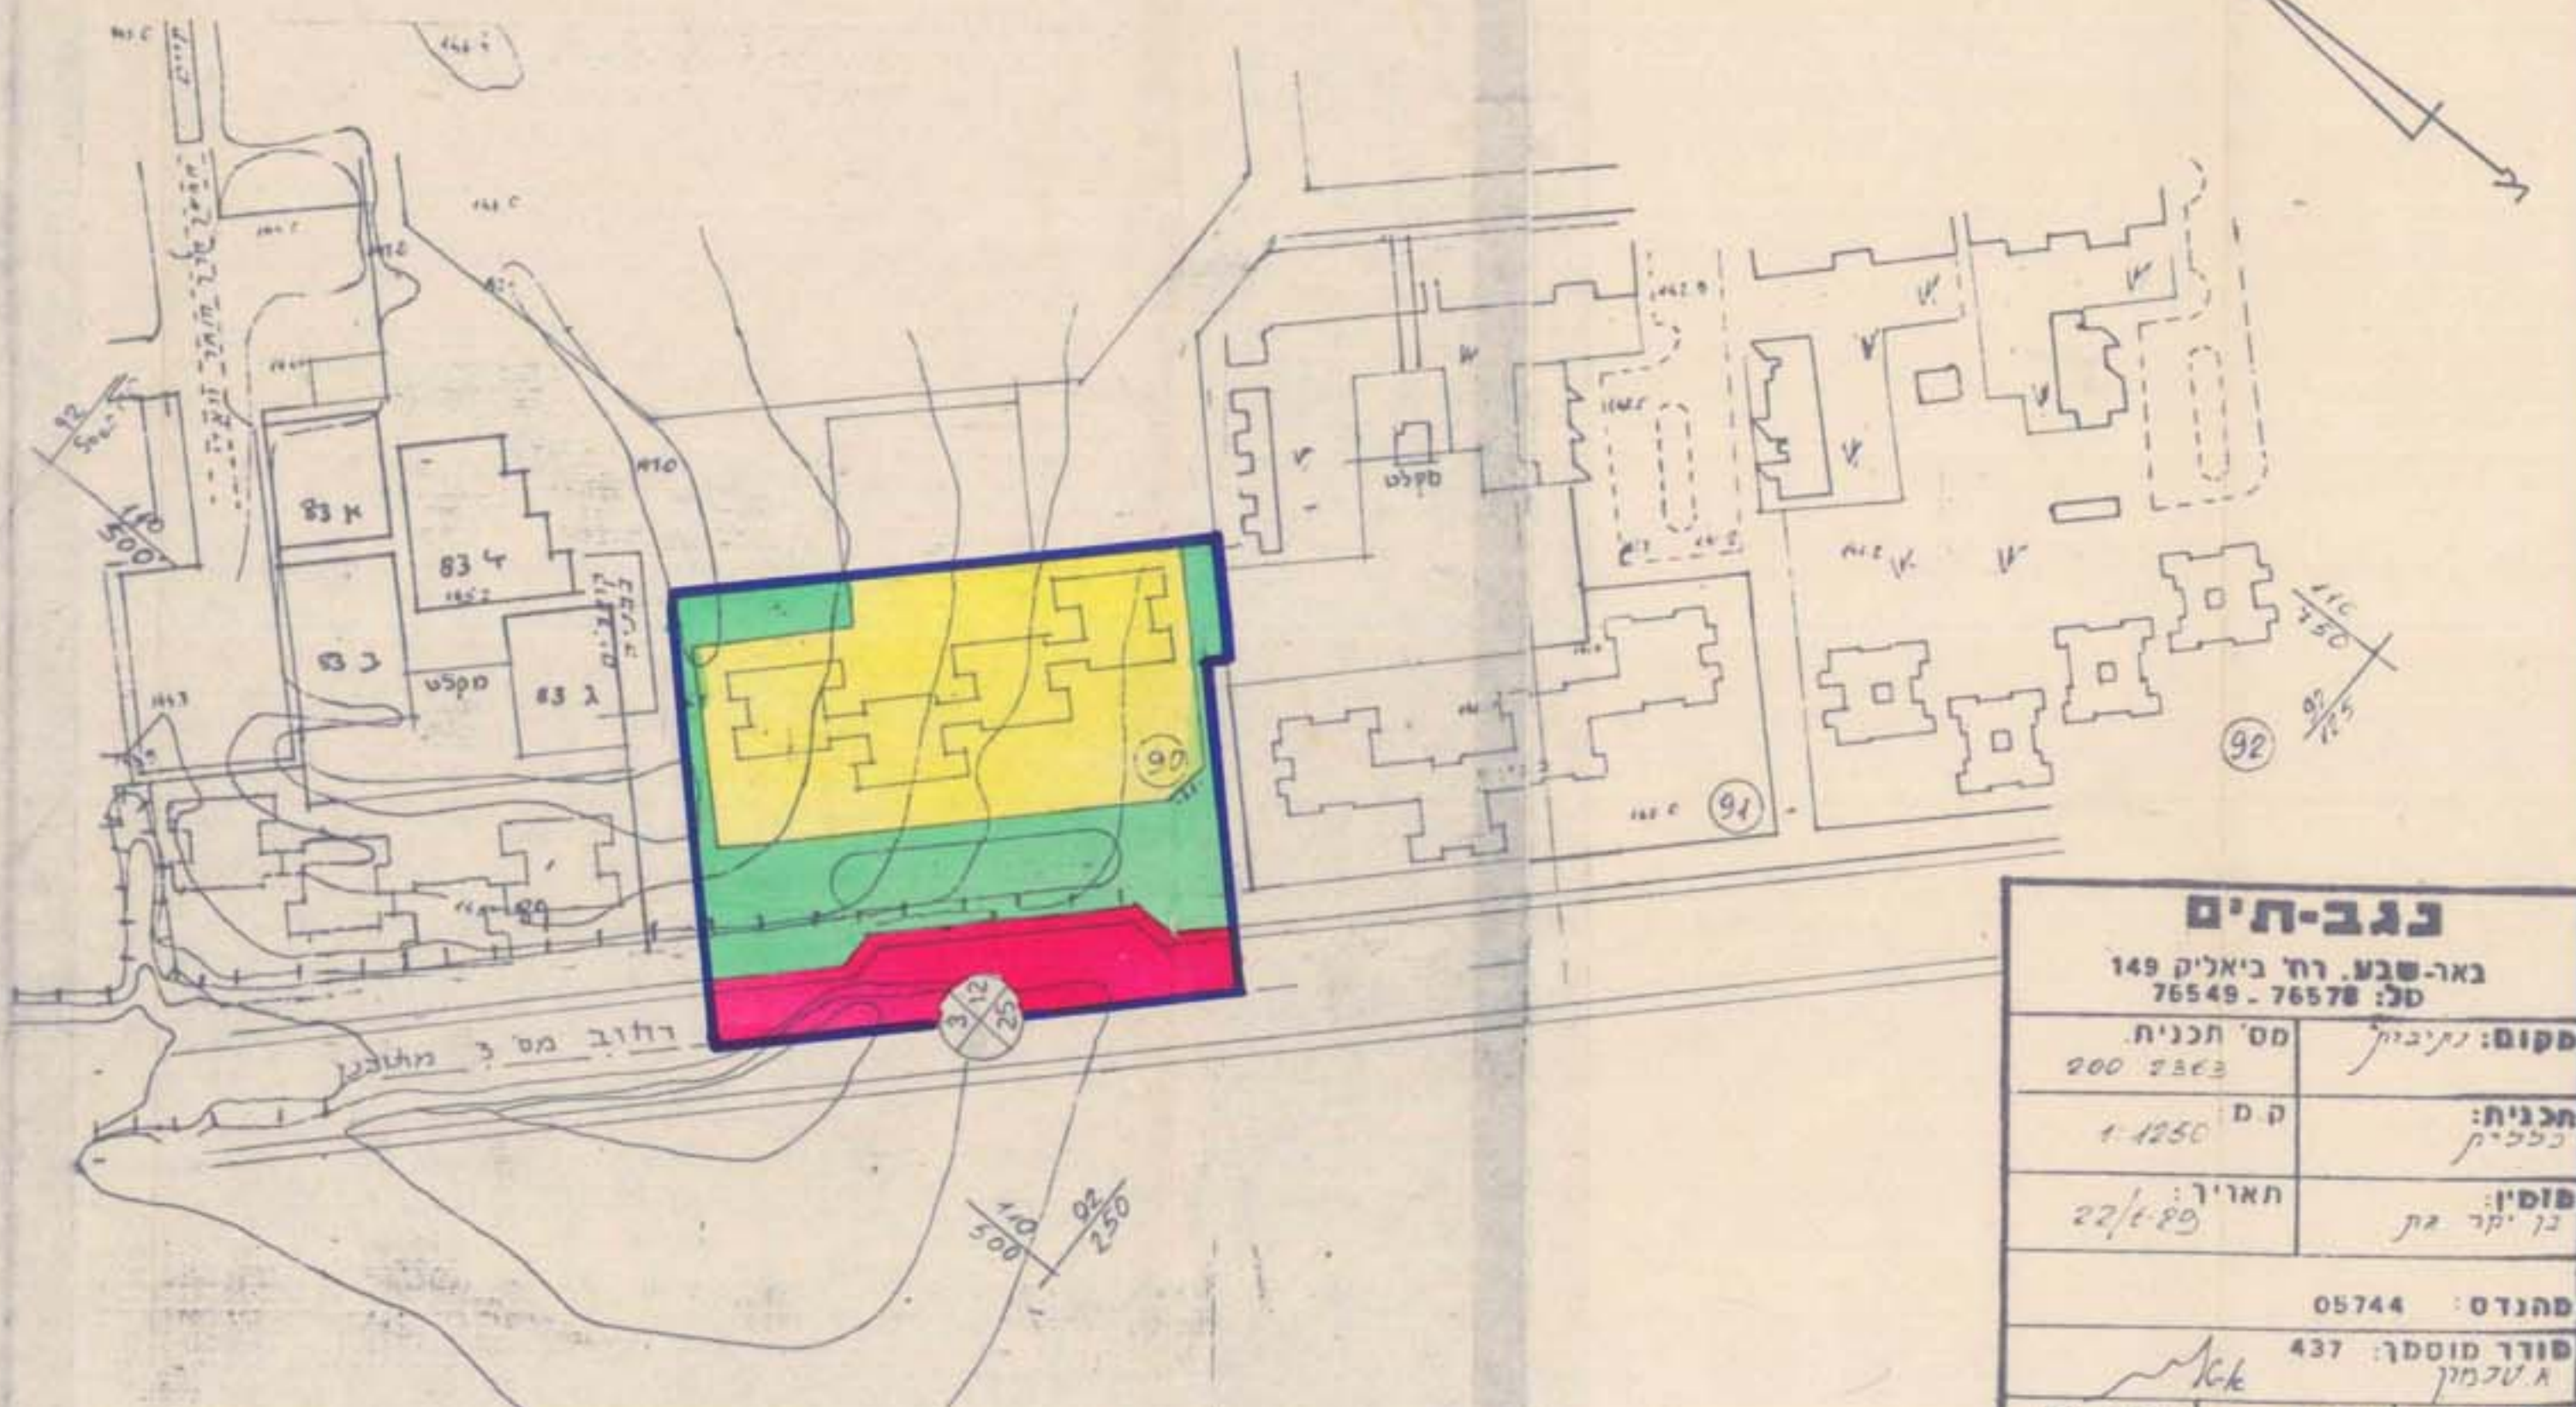

תכנית מחצב קיים 1:1250

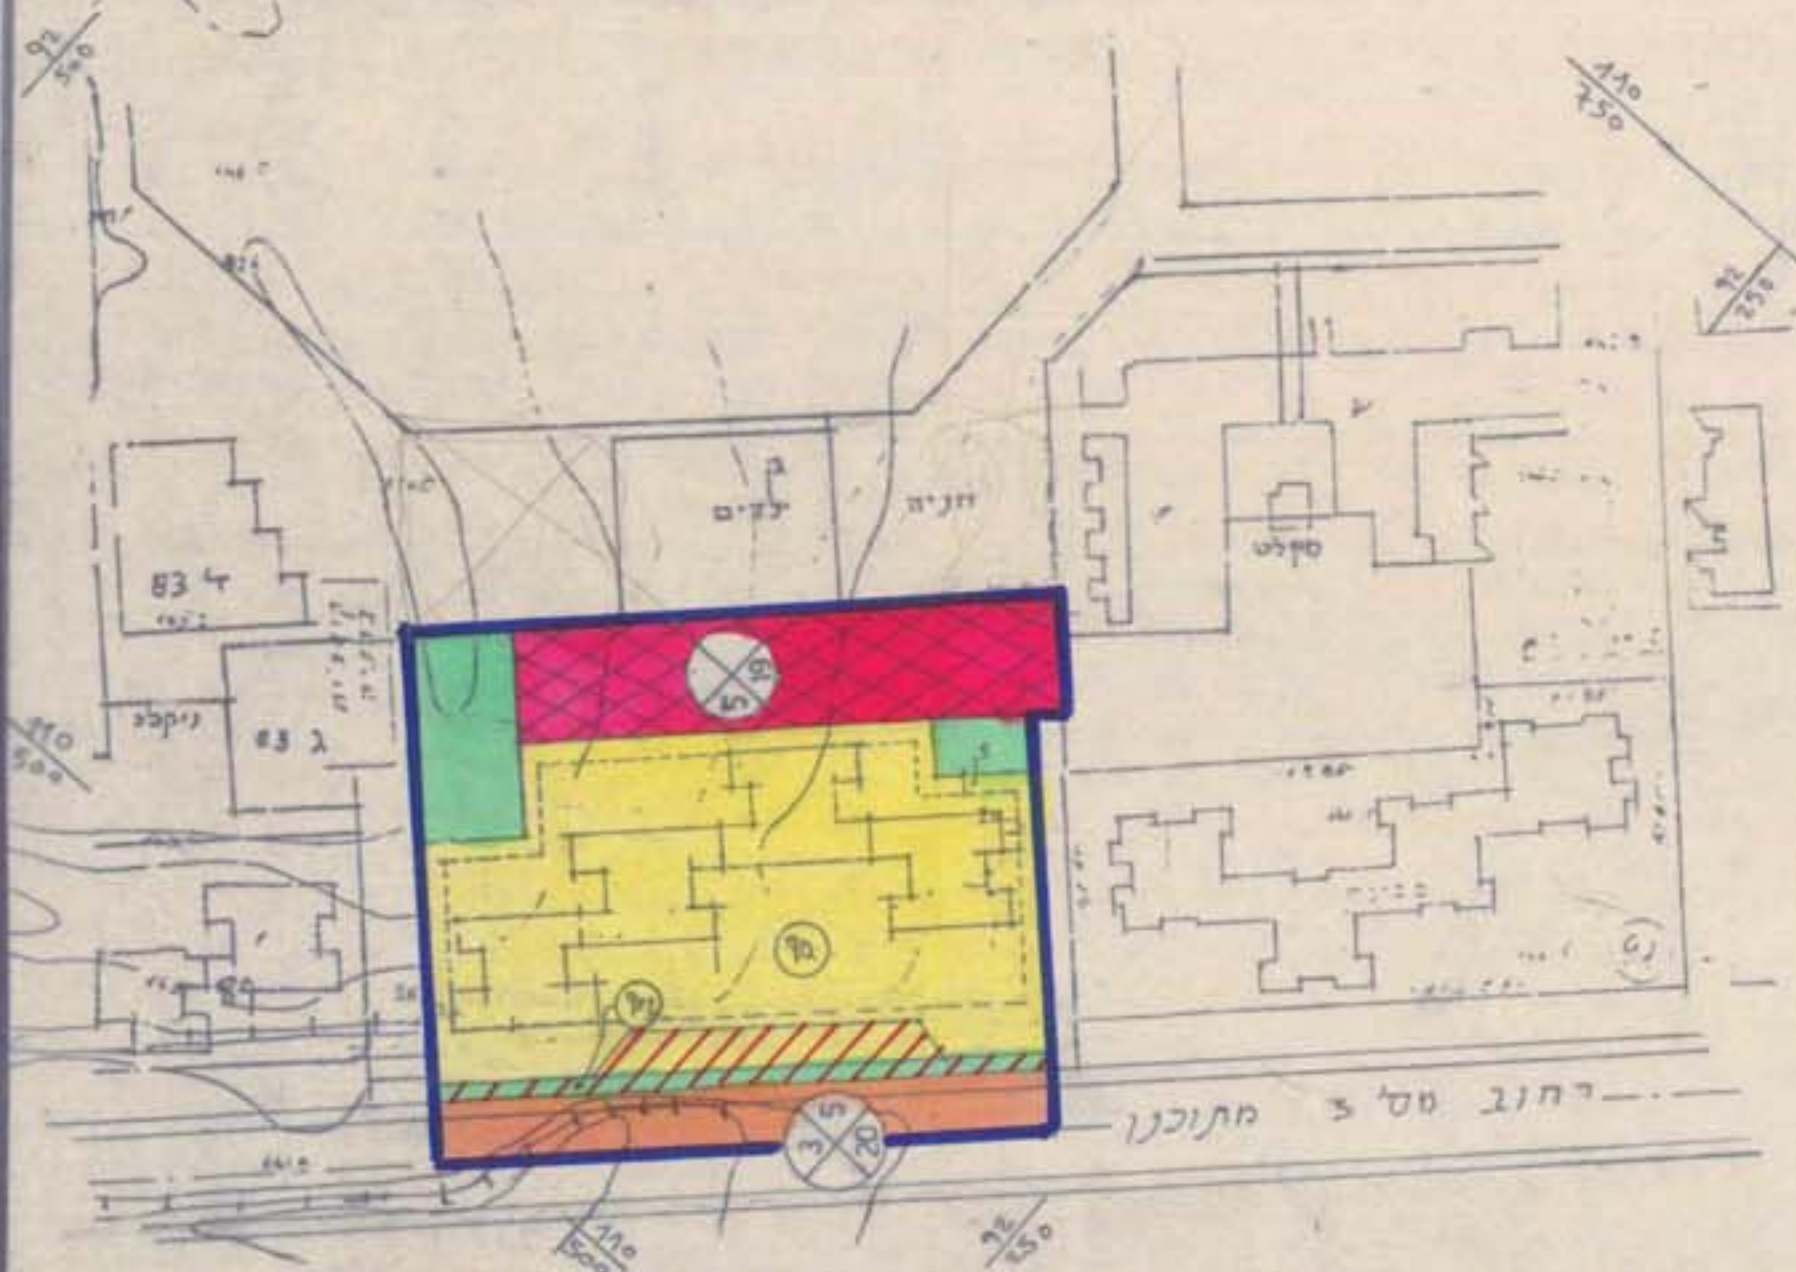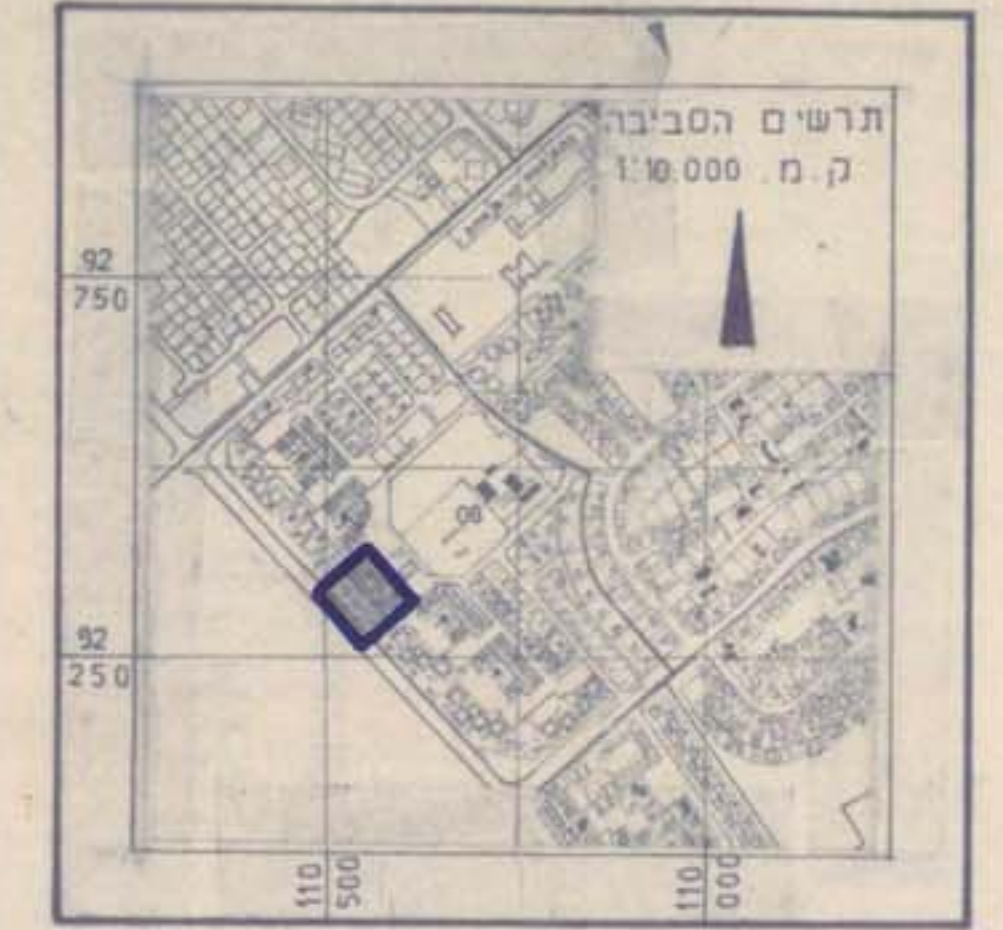

תכנית מחצב מוצעת 1:1250