


26.4.88
 9/10/88
 18.445

מחזור תכנון מקומי ירוחם

ח.ב.ל. מפורסם מס' 38/10/03/26

מחוז : הדרום
 נפה : באר שבע
 ישוב : ירוחם
 נוש : 39537 חלכה
 היזום : המועצה המקומית ירוחם
 מחנן : המחלקה לתכנון מועצה מקומית ירוחם
 בעל הקרקע : משהל מרקוני ישראל
 שטח התכנית : 18,445 מ"ר

תחומים :
 בעל הקרקע :
 היזום והמתכנן :
 וועדה מקומית לתכנון ולבניה :
 תוכנית המקומית לתיכון וירוחם
 תוכנית מס' 18
 תחולת ההחלטות
 תוקפה המחזורי
 מאשריר העיר

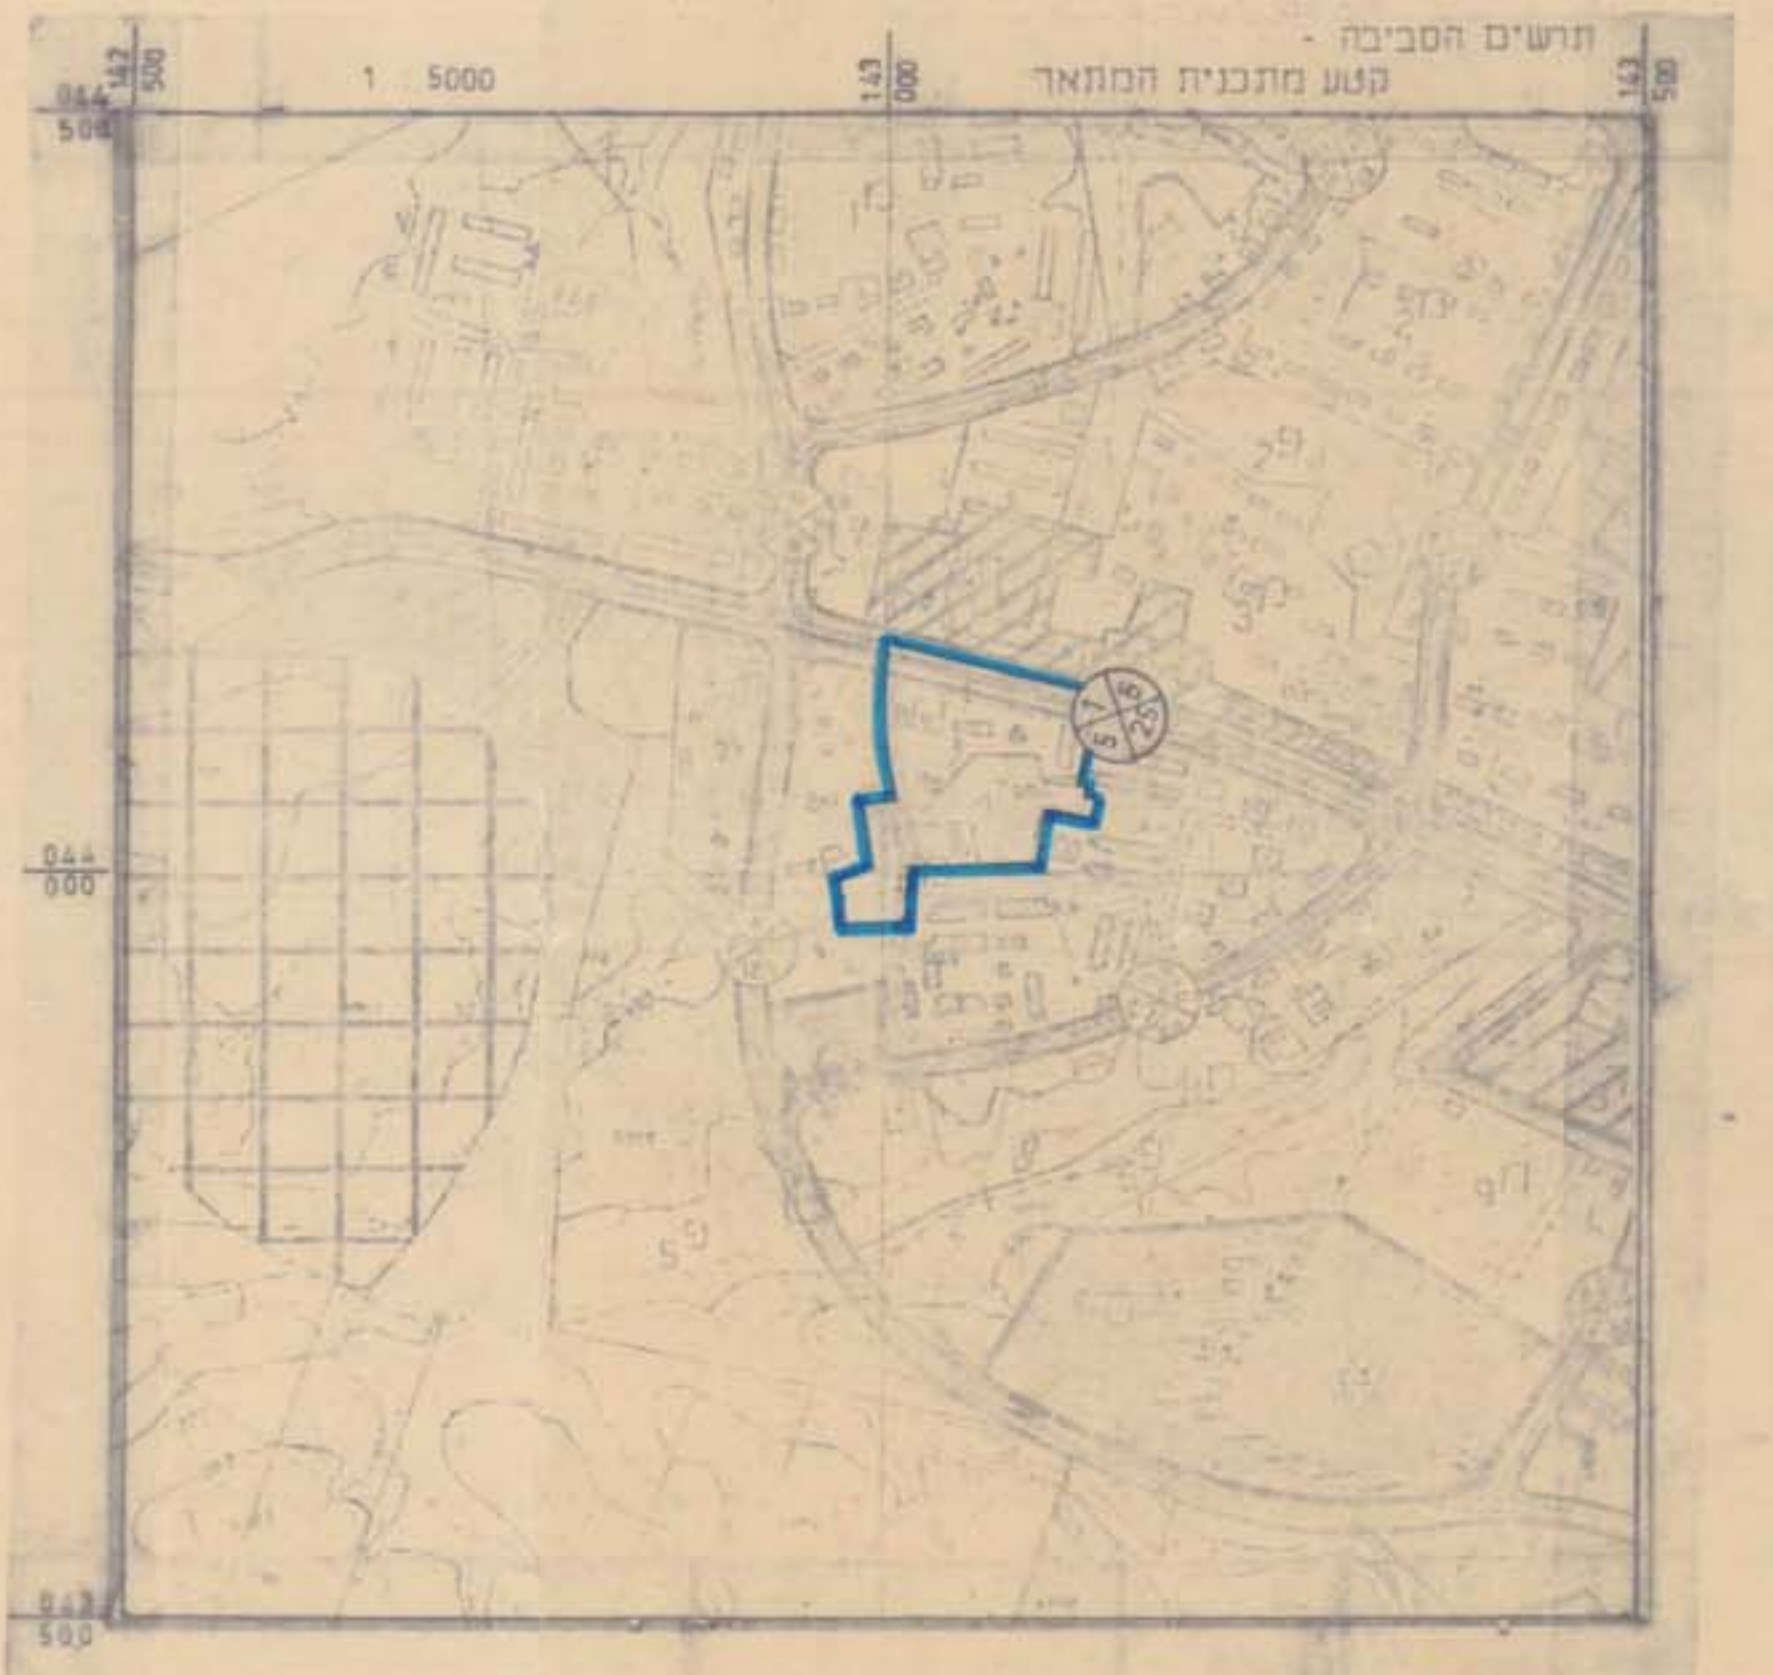

טבלת שטחים ויעורים


היעור	מס' המגרש	שטח המגרש בדרך	שטח המגרש בדרך	מטרת התכנית %	סה"כ % משטח התכנית
שטח למבנה ציבורי	1	1,615.0	1,336.5	56.2	56.2
	2	780.0	1,460.0		
	3	1,765.0	798.0		
	4	1,406.0	1,207.0		
	5	798.0	140.0		
	6	1,406.0	2,804.5		
	7	1,207.0	3,995.5		
	8	140.0	997.5		
שטח ציבורי פתוח		2,944.5	16.0	16.0	
דרך קיימת		3,995.5	21.6	21.6	
דרך משולבת		997.5	5.4	5.4	
שביל להולכי רגל		140.0	0.8	0.8	
סה"כ		18,445.0	100.0	100.0	

- מקרא :
- גבול התכנית
- גבול מגרש
- קו בנין
- מבנה להוריה
- שטח ציבורי פתוח
- שטח לתכנון מחדש
- שטח למבנה ציבורי
- אזור מגורים קומה אחת
- דרך קיימת
- דרך מוצעת
- דרך משולבת
- שביל להולכי רגל
- מספר המגרש
- מספר הדרך
- קו בנין
- רוחב הדרך



מצב קיים 1:1000

תאריך :
 תכנית זאת מבוססת על מפת מידה של החברה לפוטוגרמטריה וודגסה בע"מ

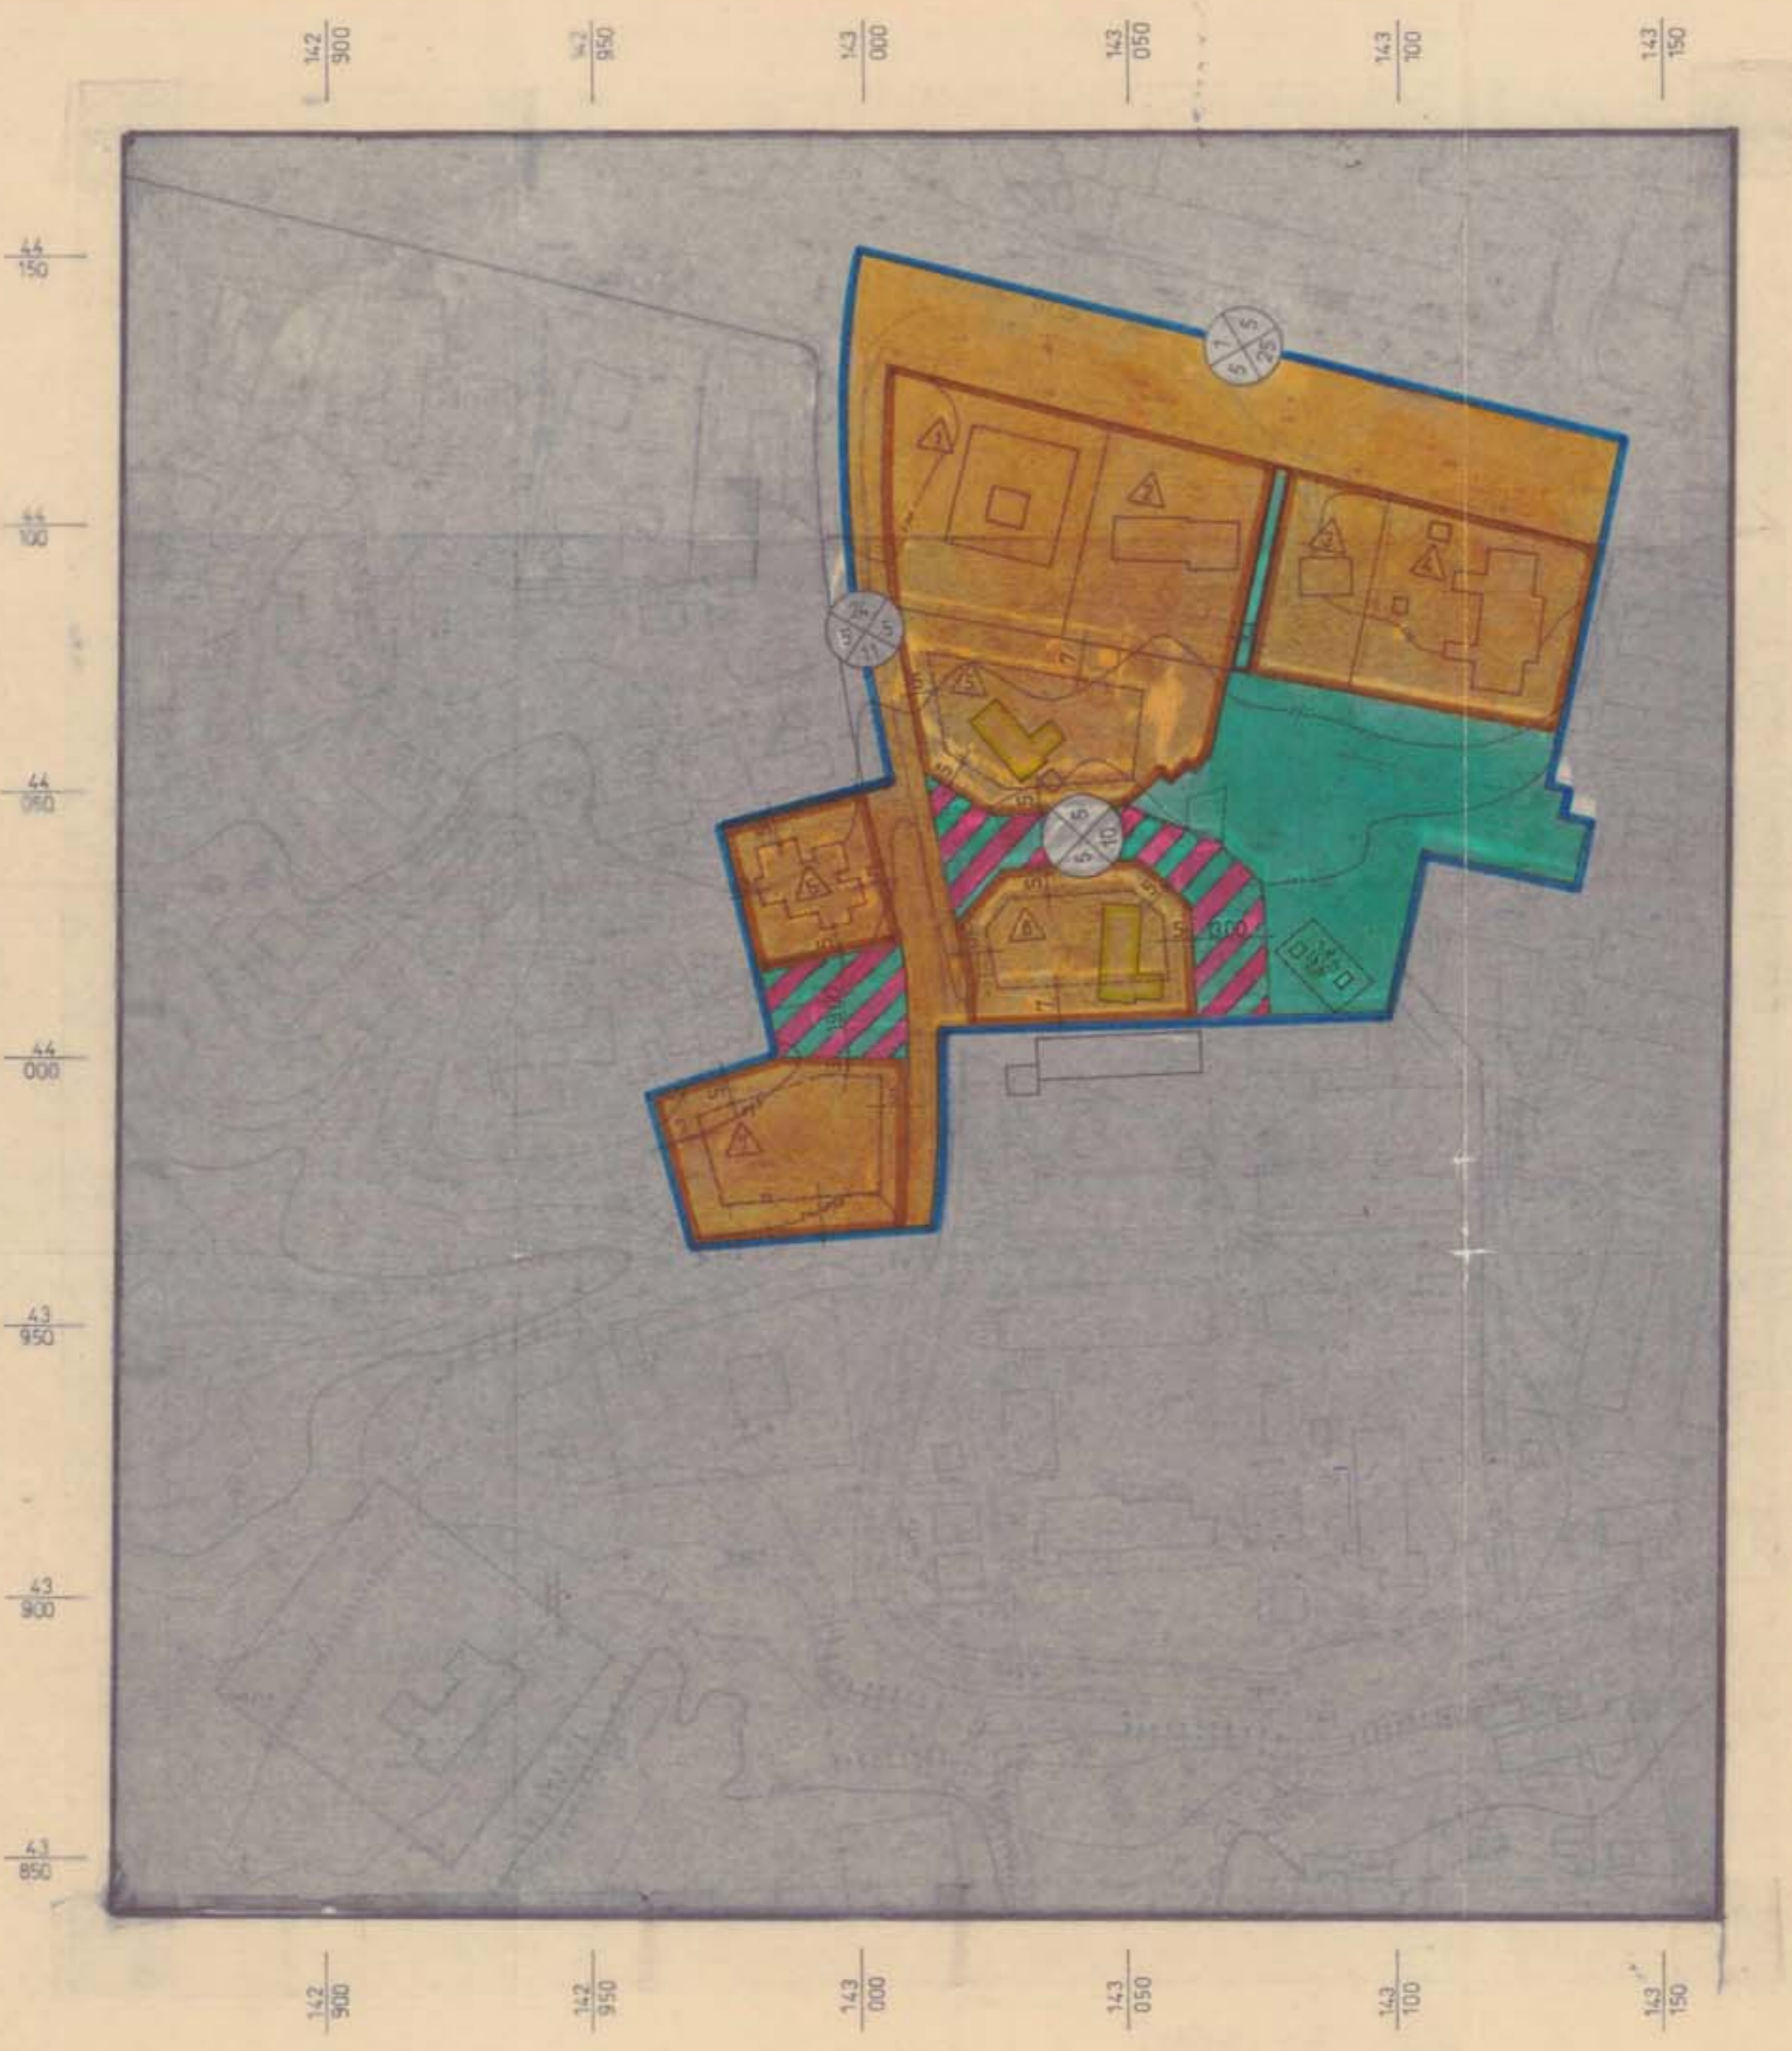

מצב מוצע 1:1000

הכין: המחלקה לתכנון-המועצה המקומית ירוחם

5050
 2/10/88
 18.445
 18.20

18.20
 18.20