

מחוז הדרום  
 כפר באר שבע  
 ישוב ירוחם  
 גוש 3939  
 היזום הפועה המקומית ירוחם

מתכנן המחלקה לתכנון, מועצה מקומית ירוחם  
 בעל הפרט מנהל חקוקי ישרא

שטח היזום 36.8% דונם

הודעה הסדומית להיתכונות וזיהום  
 התבטלה מזה כשישה חודשים  
 18.12.2003  
 9/5/87  
 גבירי ה...  
 גישור ודיר הפועל




בעל הפרט

היזום והמתכנן

ועדה מקומית לתכנון ולבניה

תושבי הסביבה - מעט נתכנית המתאר


1:5000

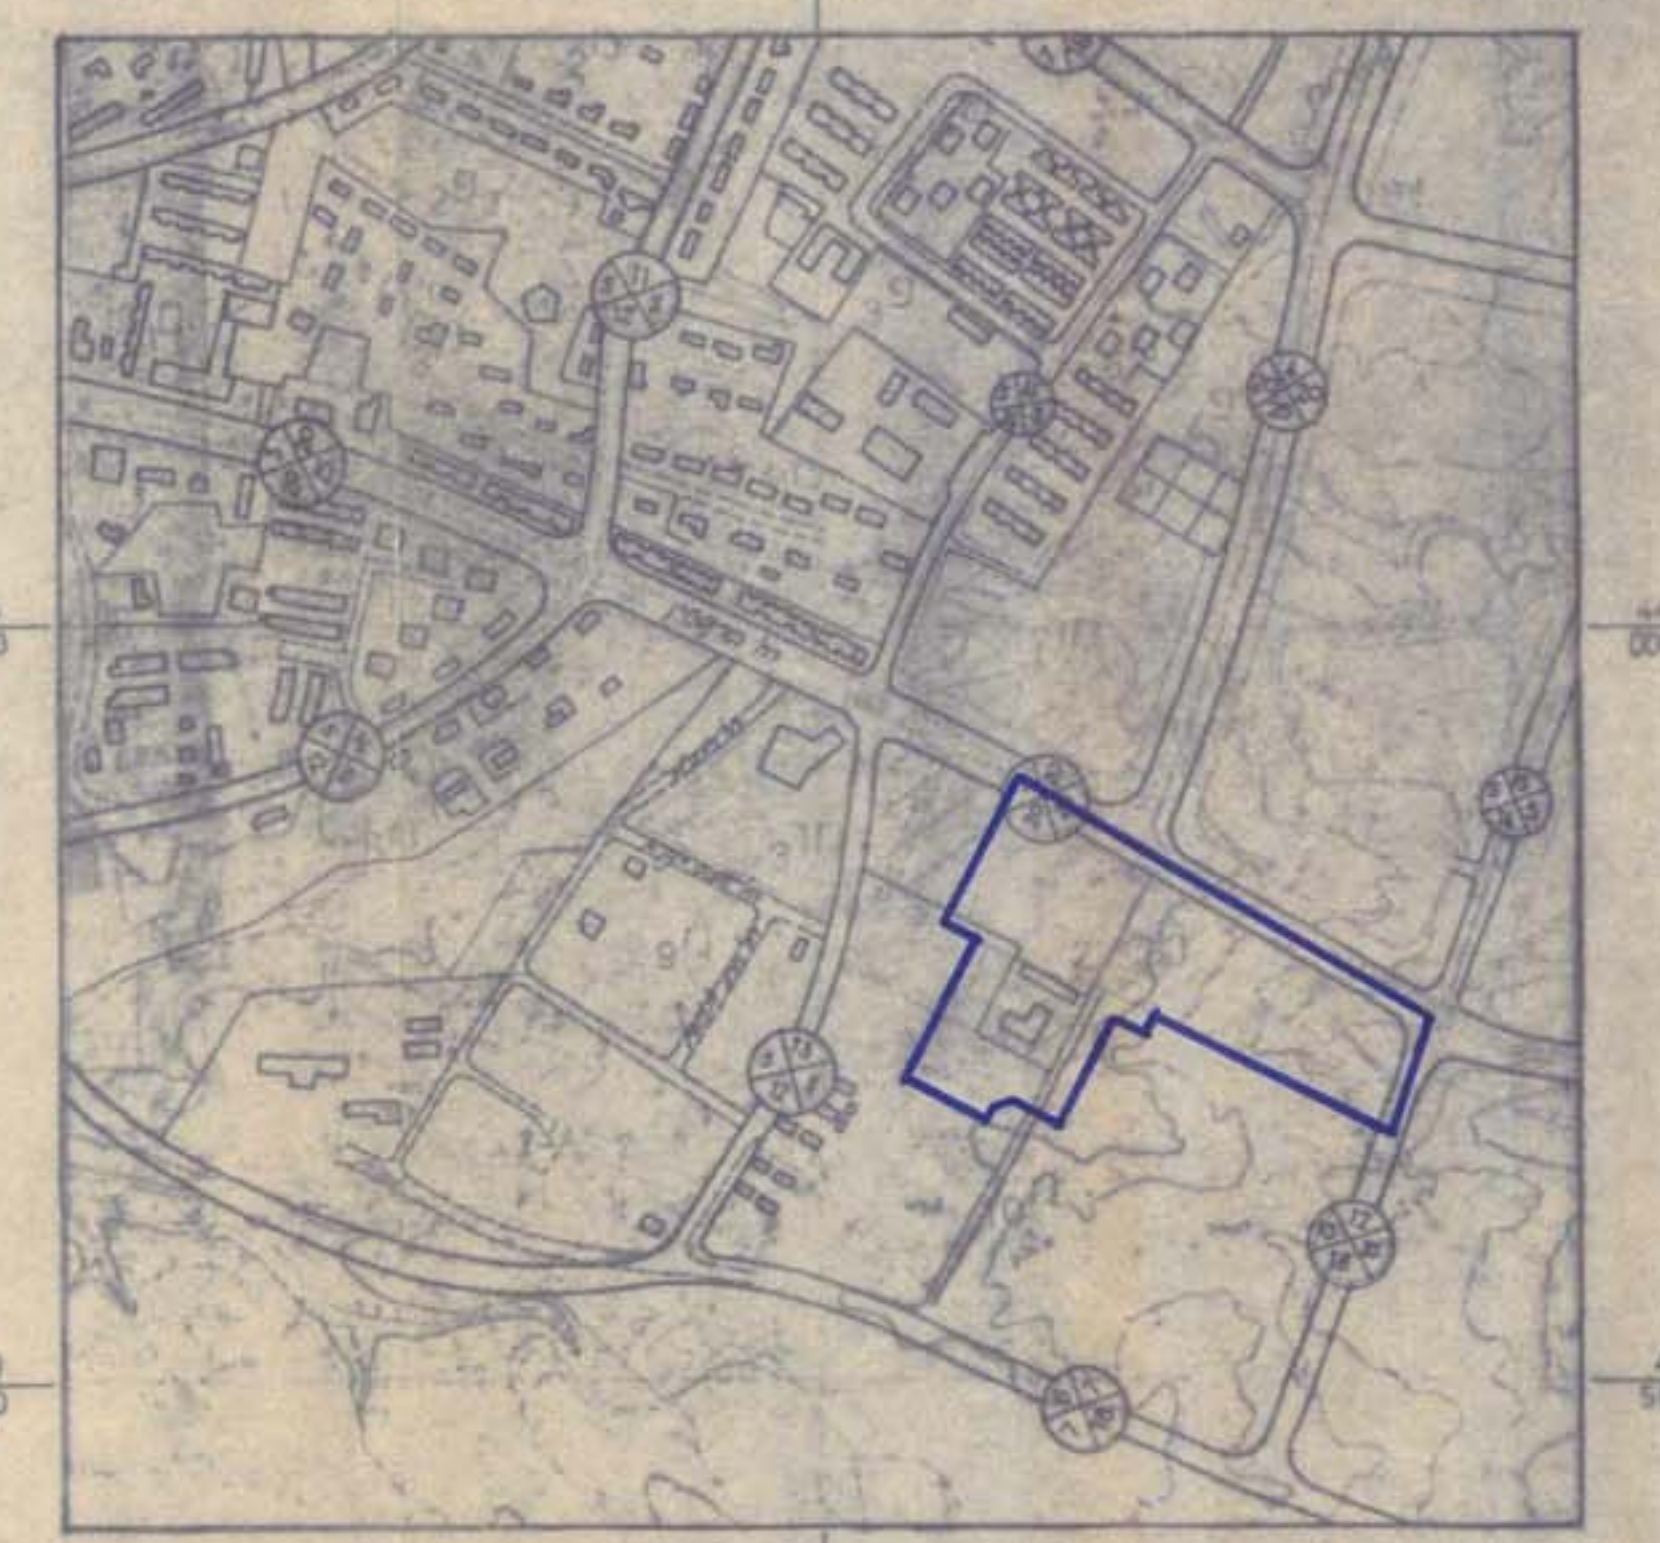

ר"טו"ד	מספר החנושה	שטח החנושה בדרגים	% משטח התכנון
שטח ספורט	1	8070	21.9
שטח ציבורי פתוח	-	6750	18.3
אזור לתכנון בעתיד	2	1004	30.6
שביל להלכי רגל	-	100	27
דרך / חניה / קיימת	-	8400	46.4
חניה / ציבורית / מוצעת	-	1300	8.3
דרך לביטול	-	1050	2.8
שולץ	-	3674	100.0


מקרא

- גבול התכנית
- גבול המגרש
- שטח ציבורי פתוח
- שטח למבני ציבור
- חזית מסחרית מיוחדת
- שטח ספורט
- אזור למשרדים
- אזור לתכנון בעתיד
- שביל להלכי רגל
- דרך קיימת
- חניה קיימת
- דרך / חניה מוצעת
- דרך לביטול
- מספר המגרש
- מספר מקומות חניה
- מספר הדרך
- קו בנין
- רוחב הדרך
- קו בנין

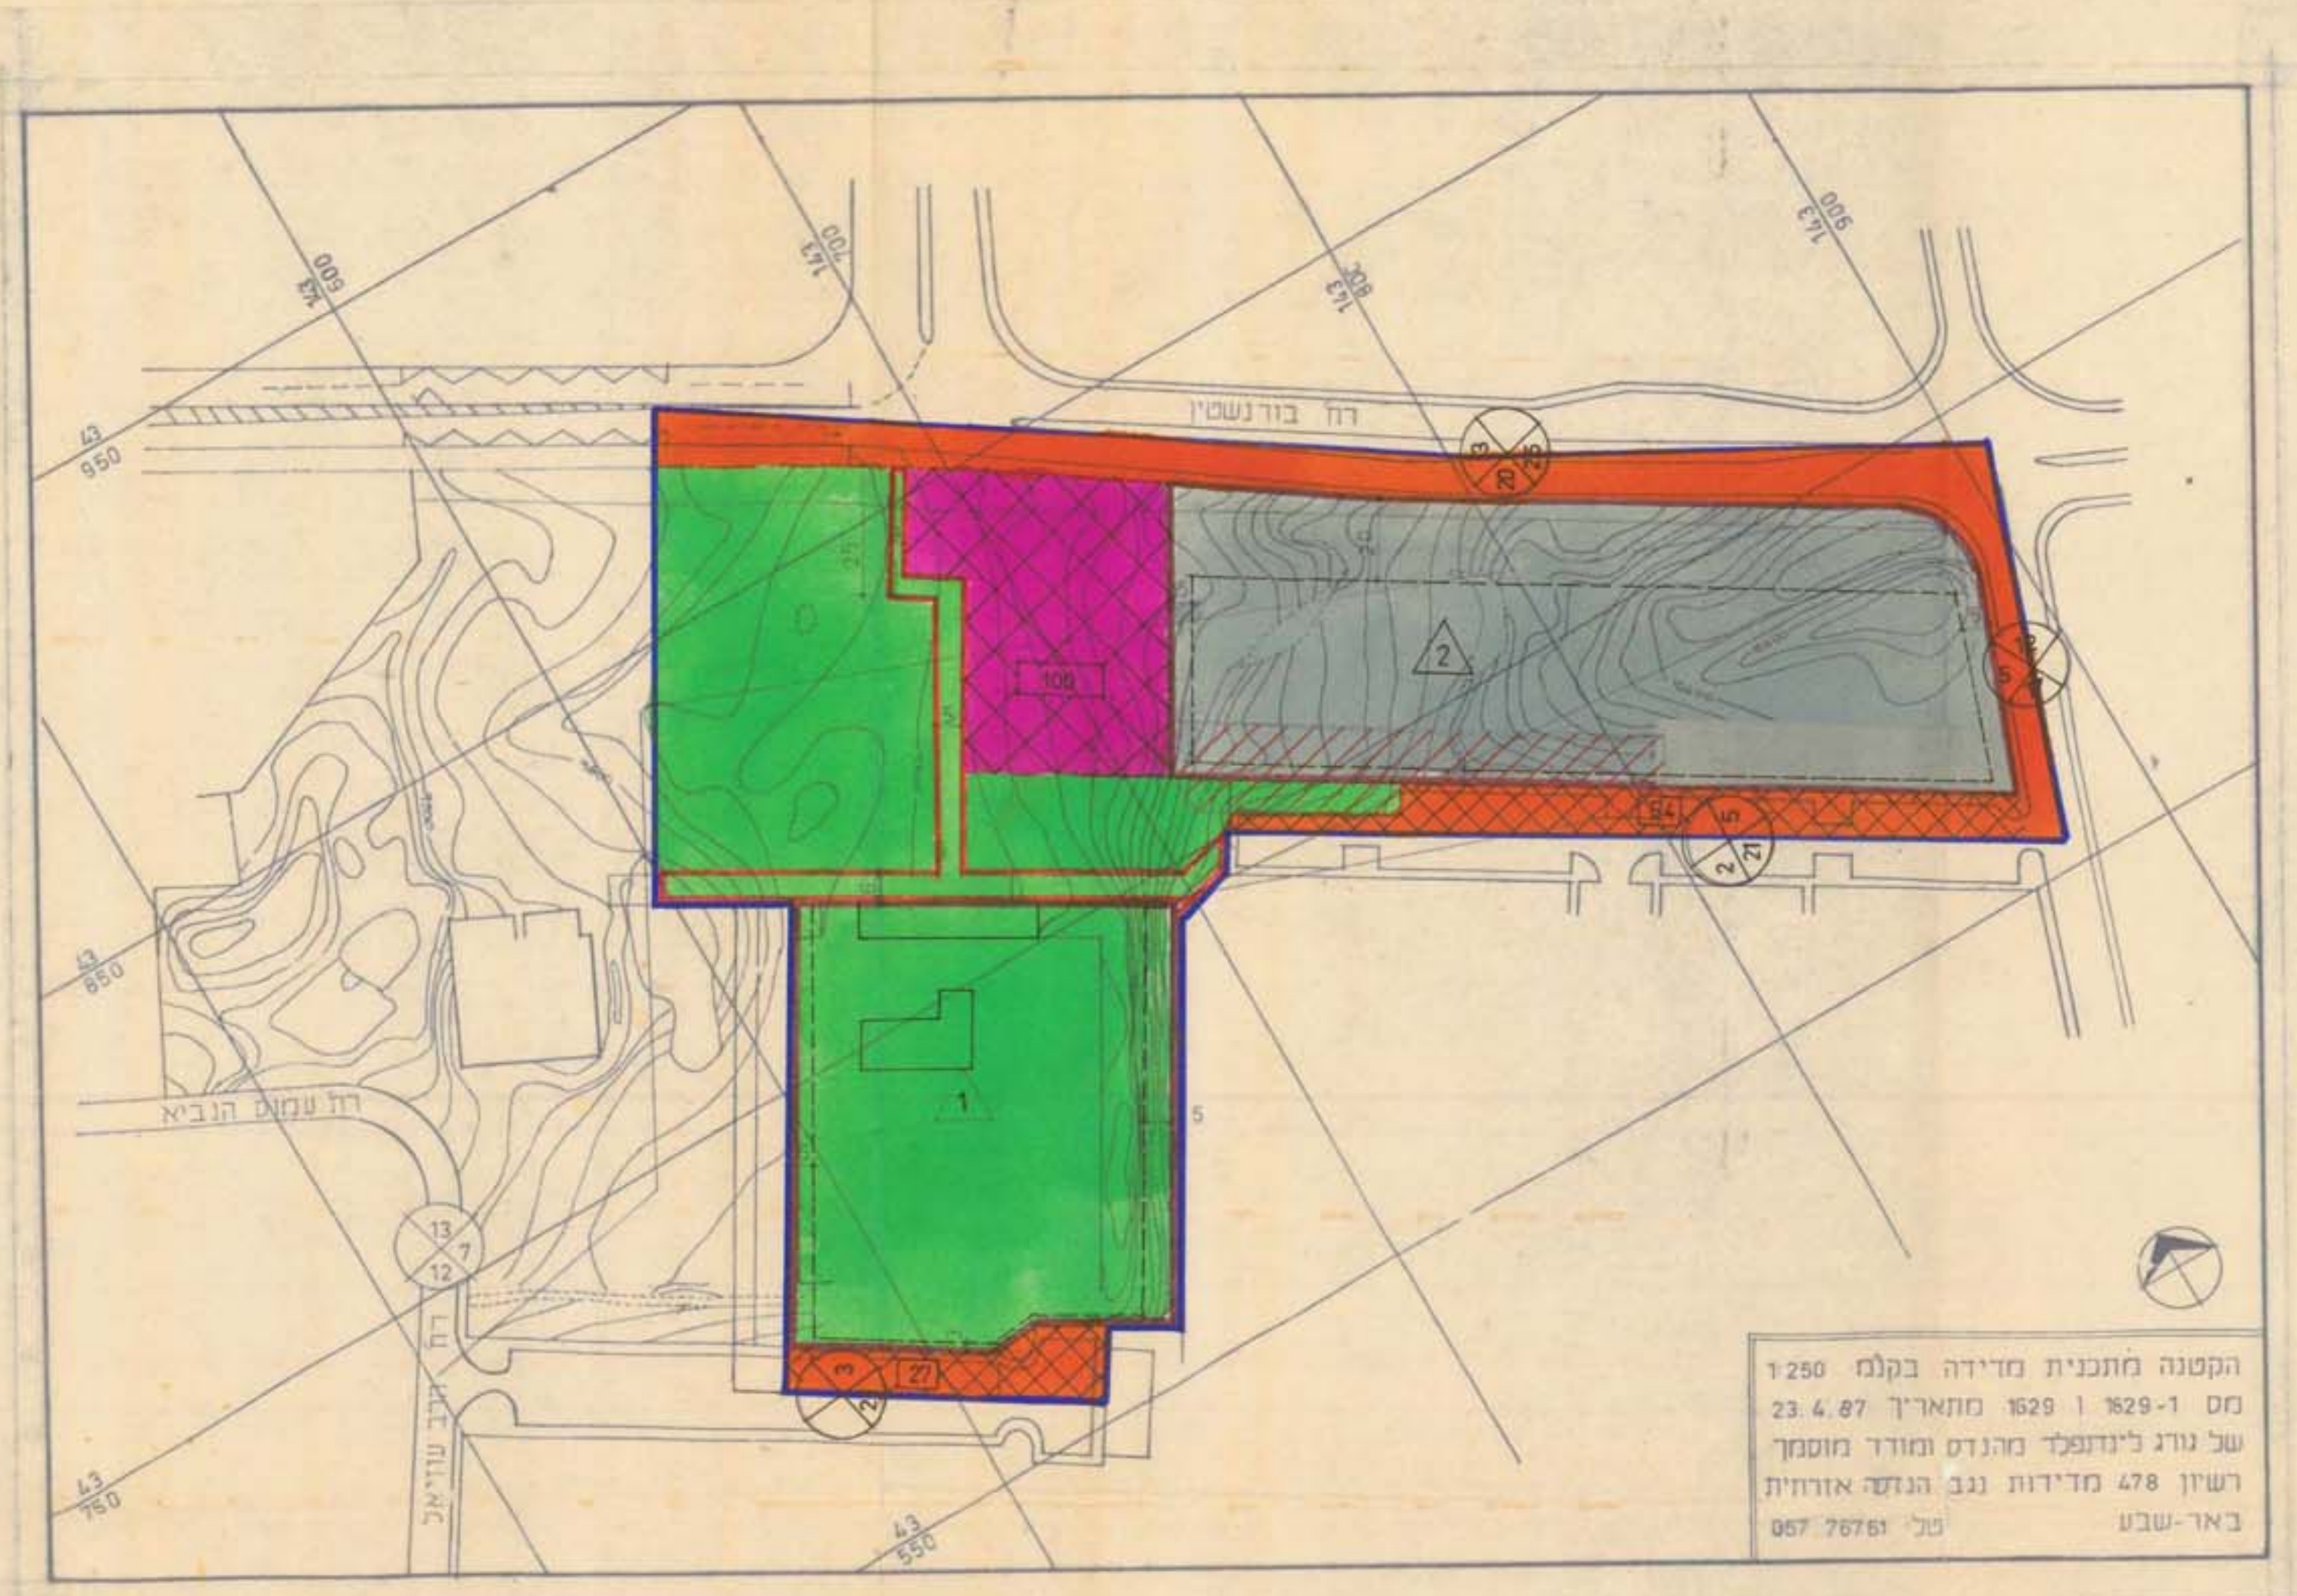

הקטנה מותכנית מ"דירה בקלם 1290  
 מס 1-29 ו 29-1 מתארין 23.4.87  
 של ע"ג לינדנפלד מרגנס ומורד מוסמך  
 רשיון 478 מ"דירות נגב הגדשה אורחית  
 באר-שבע טל 057-7674  
 064

מצב מוצע 1:1250

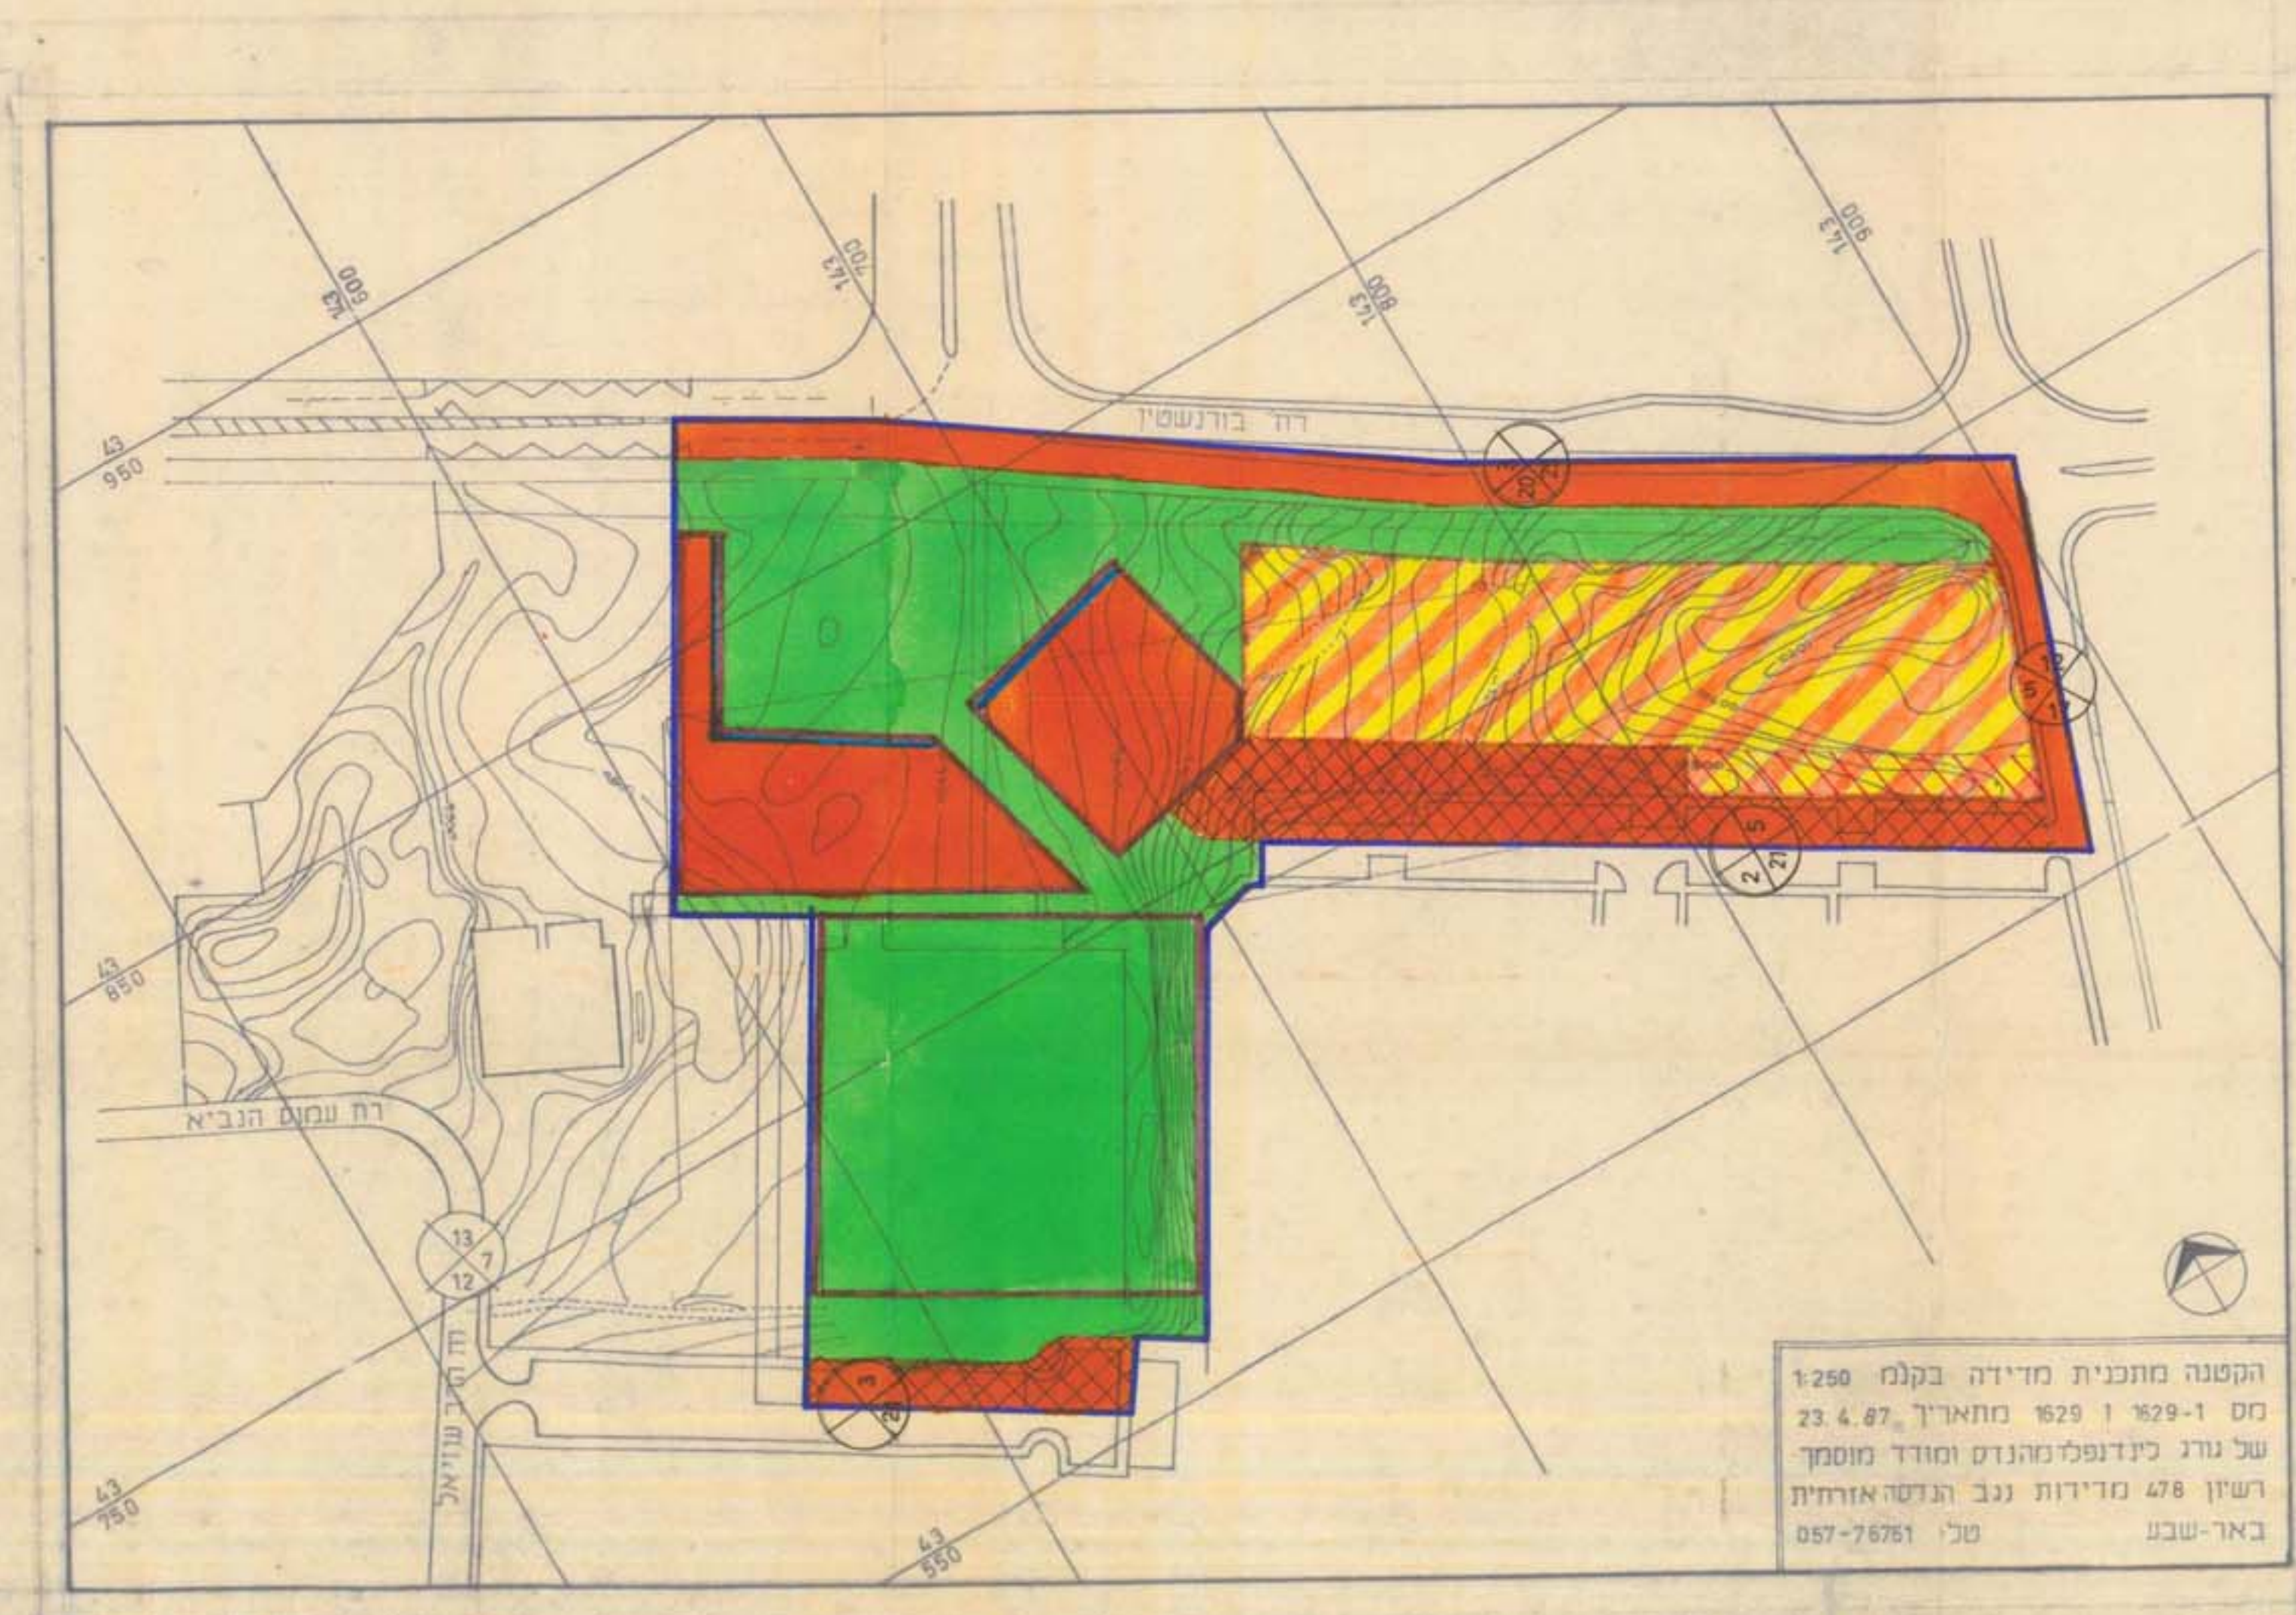

הקטנה מותכנית מ"דירה בקלם 1290  
 מס 1-29 ו 29-1 מתארין 23.4.87  
 של ע"ג לינדנפלד מרגנס ומורד מוסמך  
 רשיון 478 מ"דירות נגב הגדשה אורחית  
 באר-שבע טל 057-7674  
 064

מצב קיים 1:1250

מנהל תכנון  
 משרד התכנון והבניה  
 ירושלים  
 30.6.07  
 064  
 30.6.07  
 064