
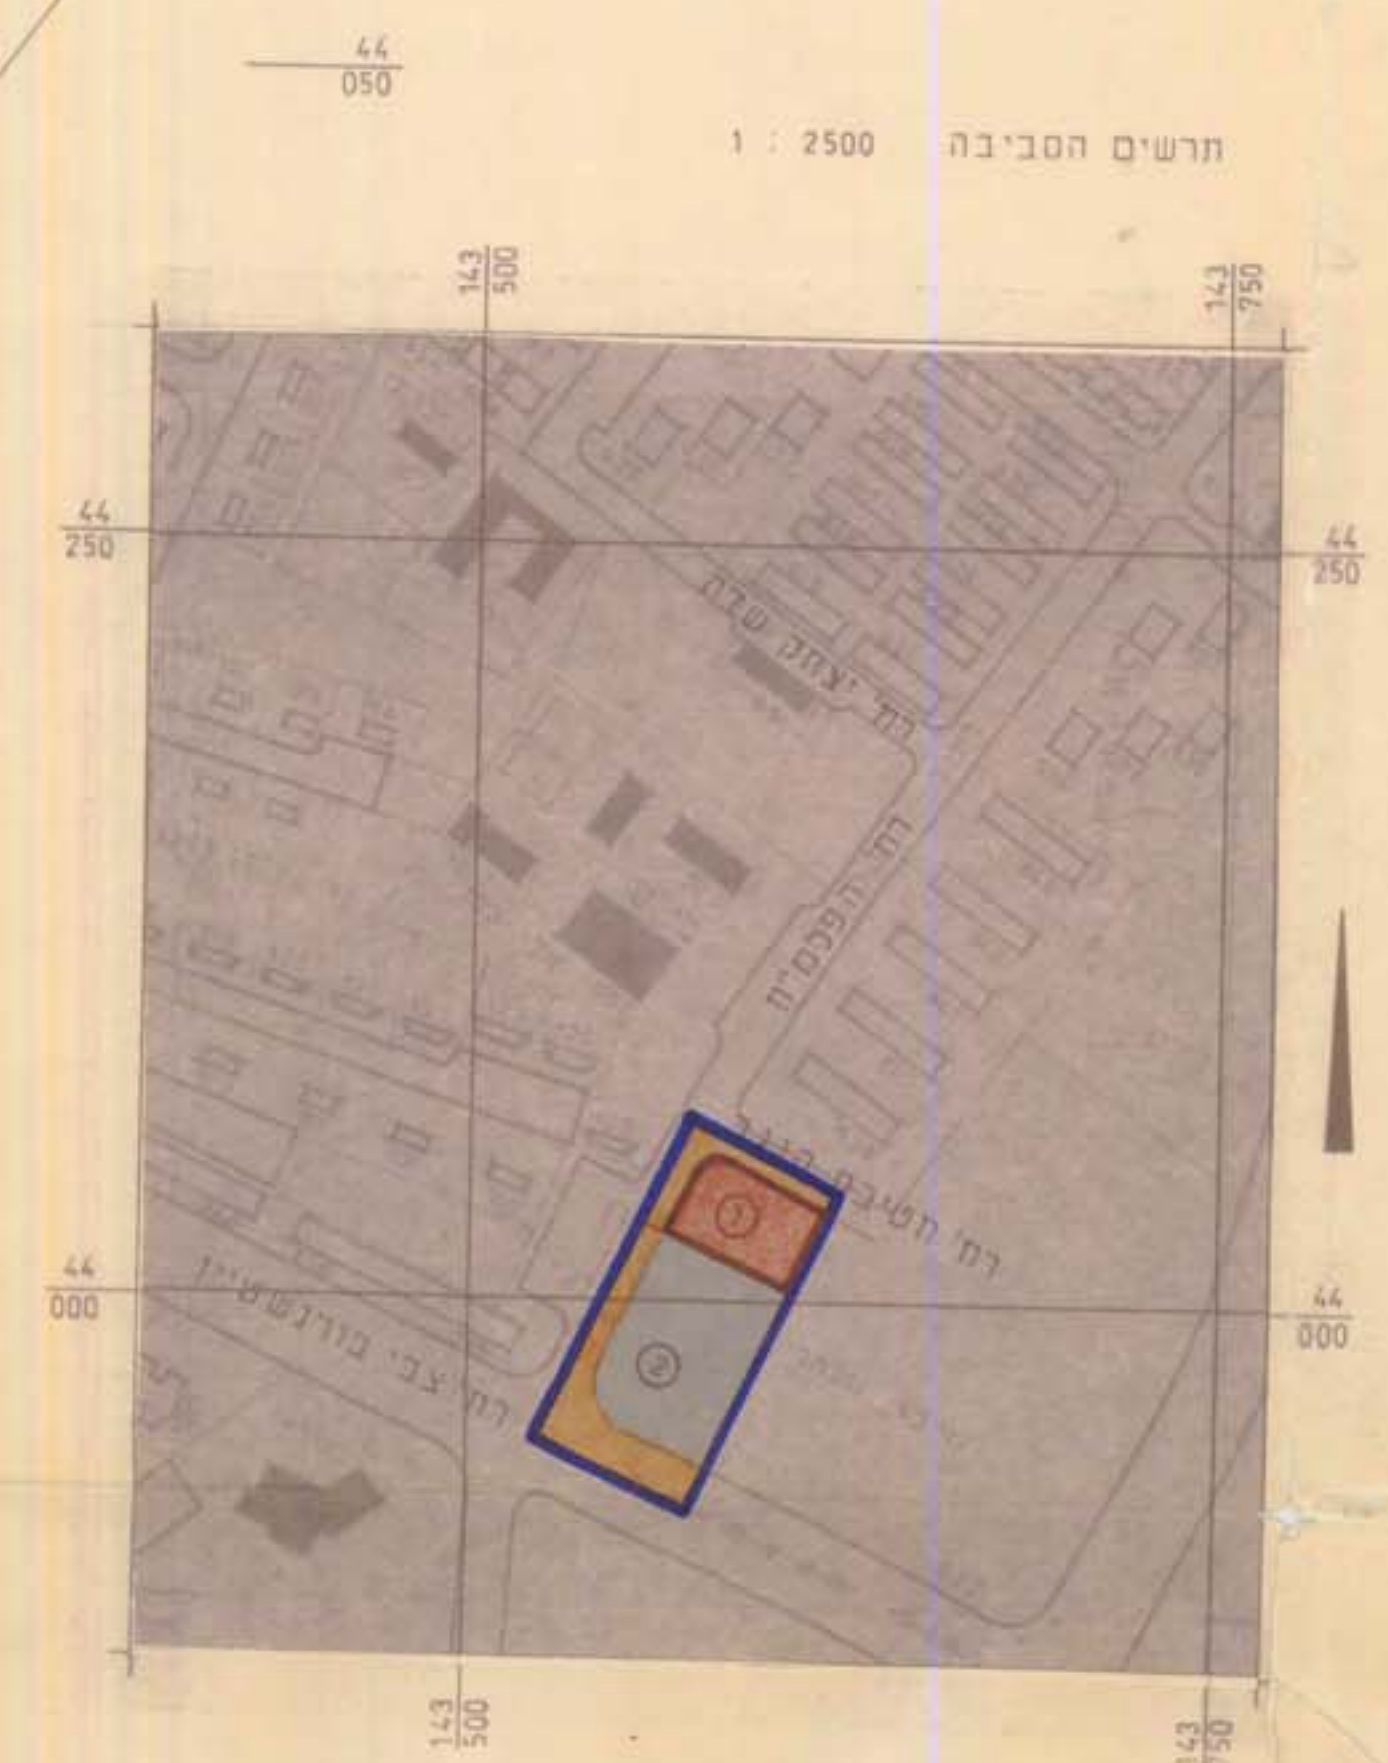


מס' תכנית: 3/101/703/26
 יעוד: שטח למבני ציבור ו חינוך יום
 תאריך: 3.2.1981

מס' תכנית: 3/101/703/26
 יעוד: שטח למבני ציבור ו חינוך יום
 תאריך: 3.2.1981

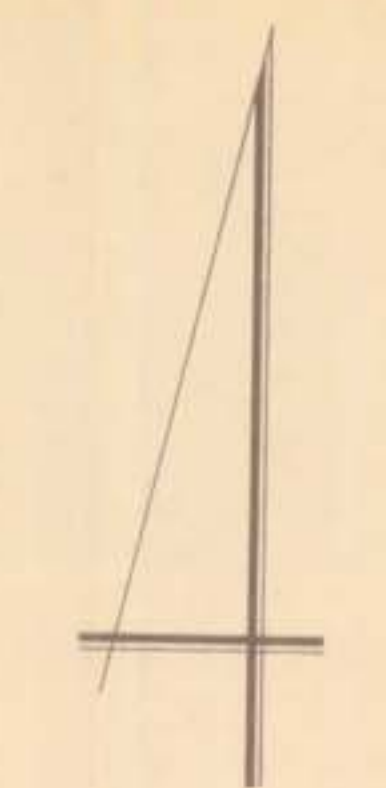

פירוש תכנון מקומי ירוחם

שינוי יעוד לתכנית מס' : 3/101/703/26
 תכנית מס' :
 יעוד שטח למבני ציבור ו חינוך יום
 מחוז : הדרום
 נפה : באר שבע
 ישוב : ירוחם
 גוש : 39538
 חלקה : ת.כ.ר. 600/63 6/101/26
 היזום : המועצה המקומית ירוחם
 שטח התכנית : 6.040 דונם

- שטח מס' : 500
 ק.מ. : 0.000
- דו"ר המועצה המקומית לתיכנון ולתכנון
 נתקבל בתאריך: 3.2.1981
- חקרא
 - גבול התכנית
 - שטח מסחרי
 - שטח למבני ציבור
 - דרך קיימת
 - מס' הדרך
 - קו בנין
 - רוחב הדרך

לוח שטחים			
שטח %	שטח המוגרש	מס' המוגרש	יעוד השטח
23.06	ד' 1369	①	שטח למבני ציבור
47.86	ד' 2841	②	שטח מסחרי
29.08	ד' 1726		דרכים
100.00	ד' 5936		סה"כ

תכנית מאושרת
 תכנית מס' : יעוד שטח לחינוך יום

תכנית מוצעת

תאריך: 3.2.1981

שרטט: ש.א.

הכין: מחלקת הנדסה

המועצה המקומית ירוחם