
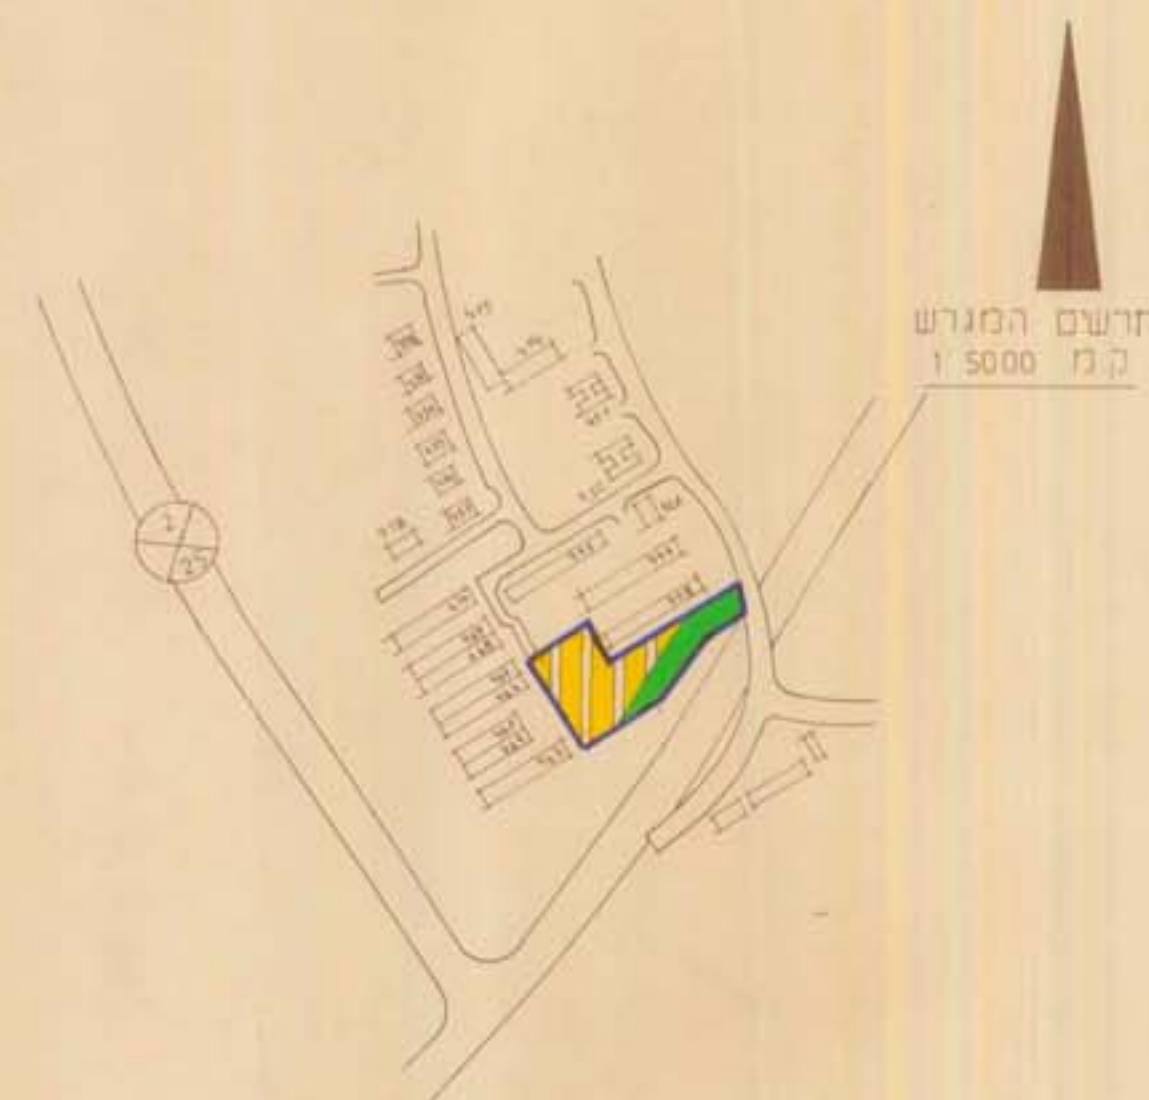


יעוד שטח לבים מפתן, שטח ציבורי פיתוח
וחניה.


	גבול התכנית
	שטח למסדות ציבורי
	שטח ציבורי פתוח
	דרך קיימת או מאושרת
	דרך או תניה מוצעת
	מספר הדרך קו בנין רוחב הדרך
	אזור מגורים מתחם תכנון מ-1

[illegible]

תכנית מאושרת

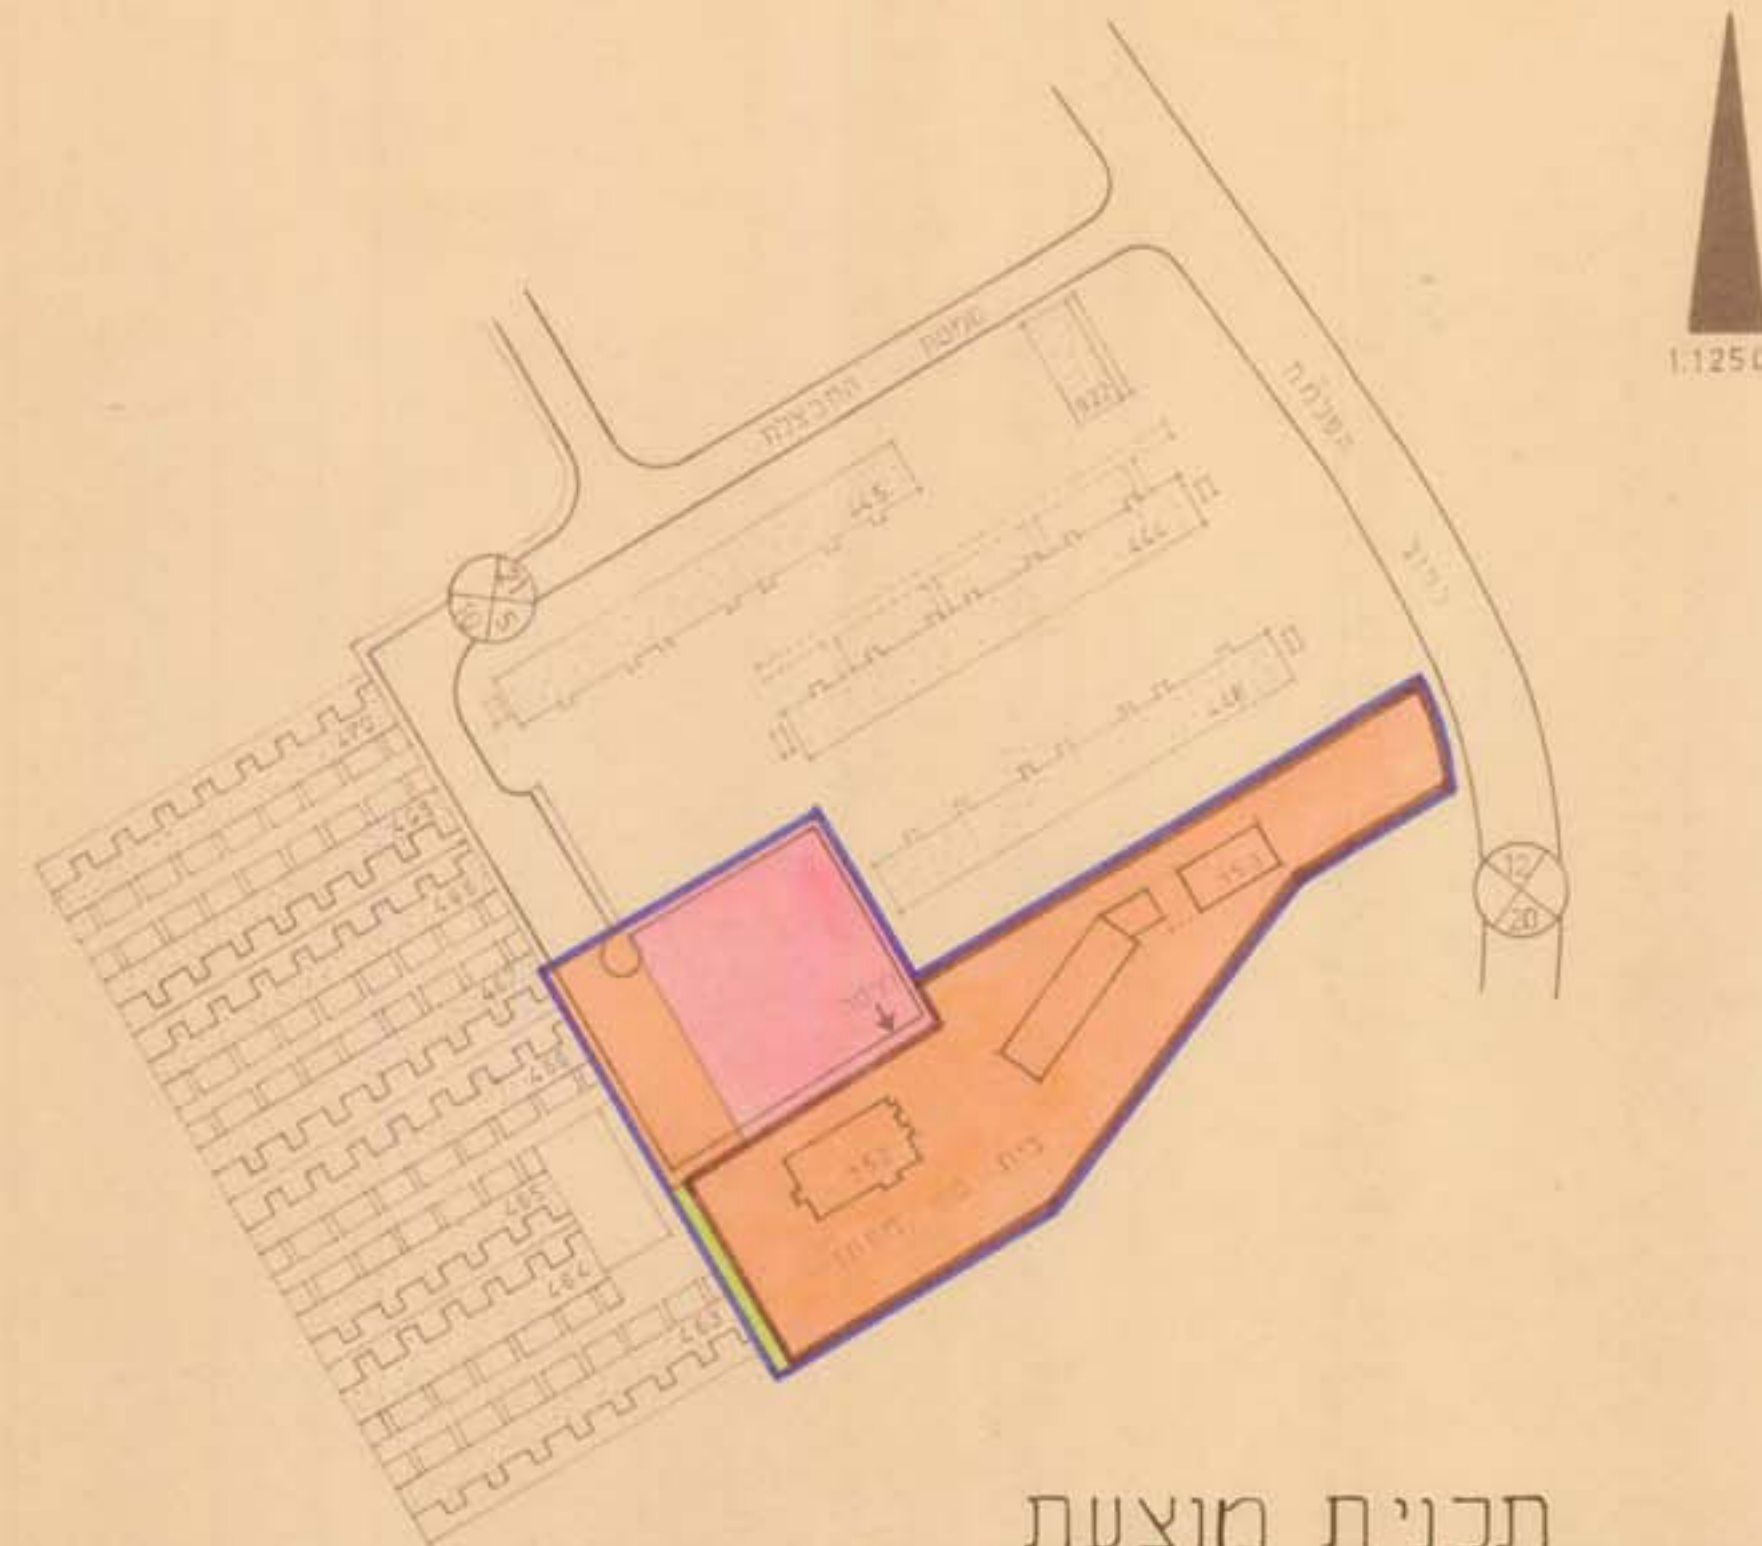

תכנית מוצעת

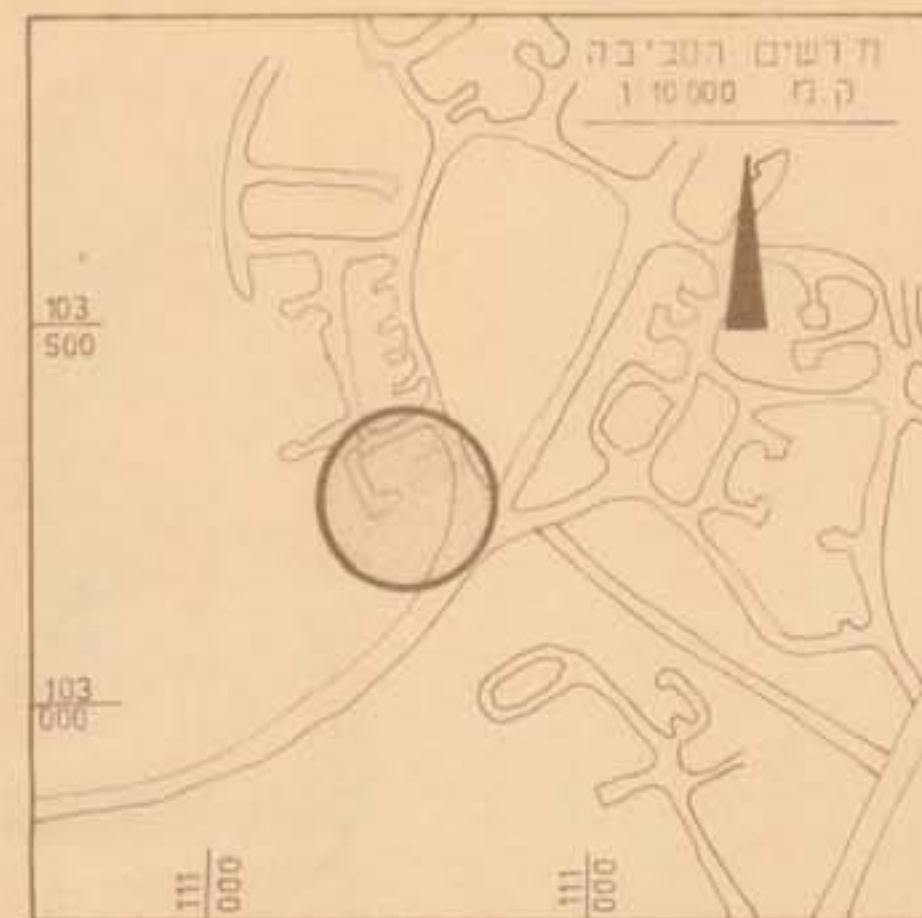

טבלת שטחים

שנת יעור	מספר מורגש	שיעור המורגש	סך שפתי	%
שנת המסורת ציבור	952-953	4200	4200	659
שנת ציבור מיוחדת		0.090	0.090	1.4
דרכים ותיבות		2080	2080	32.7
סה"כ			6370	100%

אִישׁוּרִים

מזרחל מקדסעי ישראל
מחלקת הכנון ופחות
סחוז הדדום
בעל הקדקע
20.10.78

מחבר יוזם ומגיש התכנית

מערד הפנים

חוק התאגדות והכניה תשכ"א - 1961

רחוק תבנו בקושי
 הכנית
 הוצעה המהירות 100 קמ"ש
 ביטוחה שמי
 12/6/73
 כלכלה לית תוקף
 לית תוקף
 לית תוקף
 לית תוקף

הכנית מס' 1121 סף 23
הפרסומים מס' 2602 סיום £2.80 נסוד 997

11/12/91

29/11

20/11/91

חברת מסי 4/4/78
מורסמה (המקרה בילקוט)
מיום 1/1/78 עד 1/1/78