

הועדה המחוזית לתכנון
מחוז הדרום
20-2-88

מרחב תכנון מקומי ערד
תכנית מפורטת מס' 101/02/24 שינוי מס'
המחוק שינוי לתכנית מס' 7/101/02/24
נשר - חלק א'

מחוז הדרום
נפה באר שבע
עיר ערד

היוזם והמגיש: הועדה המקומית, ערד
עורך התכנית: מועצה מקומית ערד
בעל הקרקע: מנהל מקרקעי ישראל

שטח התכנית: 29,630 דונם

8.9.1985

חתימות

הועדה המקומית לתכנון ולבניה
ערד

הועדה המקומית לתכנון ולבניה
ערד

משרד הפנים הקרקע

חוק התכנון והבניה תשס"ה 1965
מחוז הדרום

מרחב תכנון מקומי
תכנית
הועדה המחוזית
ביטול
מיום
התוכנית
פגן מנהל לתכנון

מרחב תכנון מקומי
תכנית
הועדה המחוזית
ביטול
מיום
התוכנית
פגן מנהל לתכנון

תכנית
הפרטות




תכנית
הפרטות

מקרא

- שטח לבנין ציבורי
- כביש
- שטח לתכנון בעתיד
- מוסד חינוכי לילדים
- גבול התכנית

טבלת שלוחים

מוצע	קיים	יעוד
28,300		שטח לבנין ציבורי
1,330	1,330	כביש
—	13,221	שטח לתכנון בעתיד
—	15,089	מוסד חינוכי לילדים
29,630	29,630	סה"כ

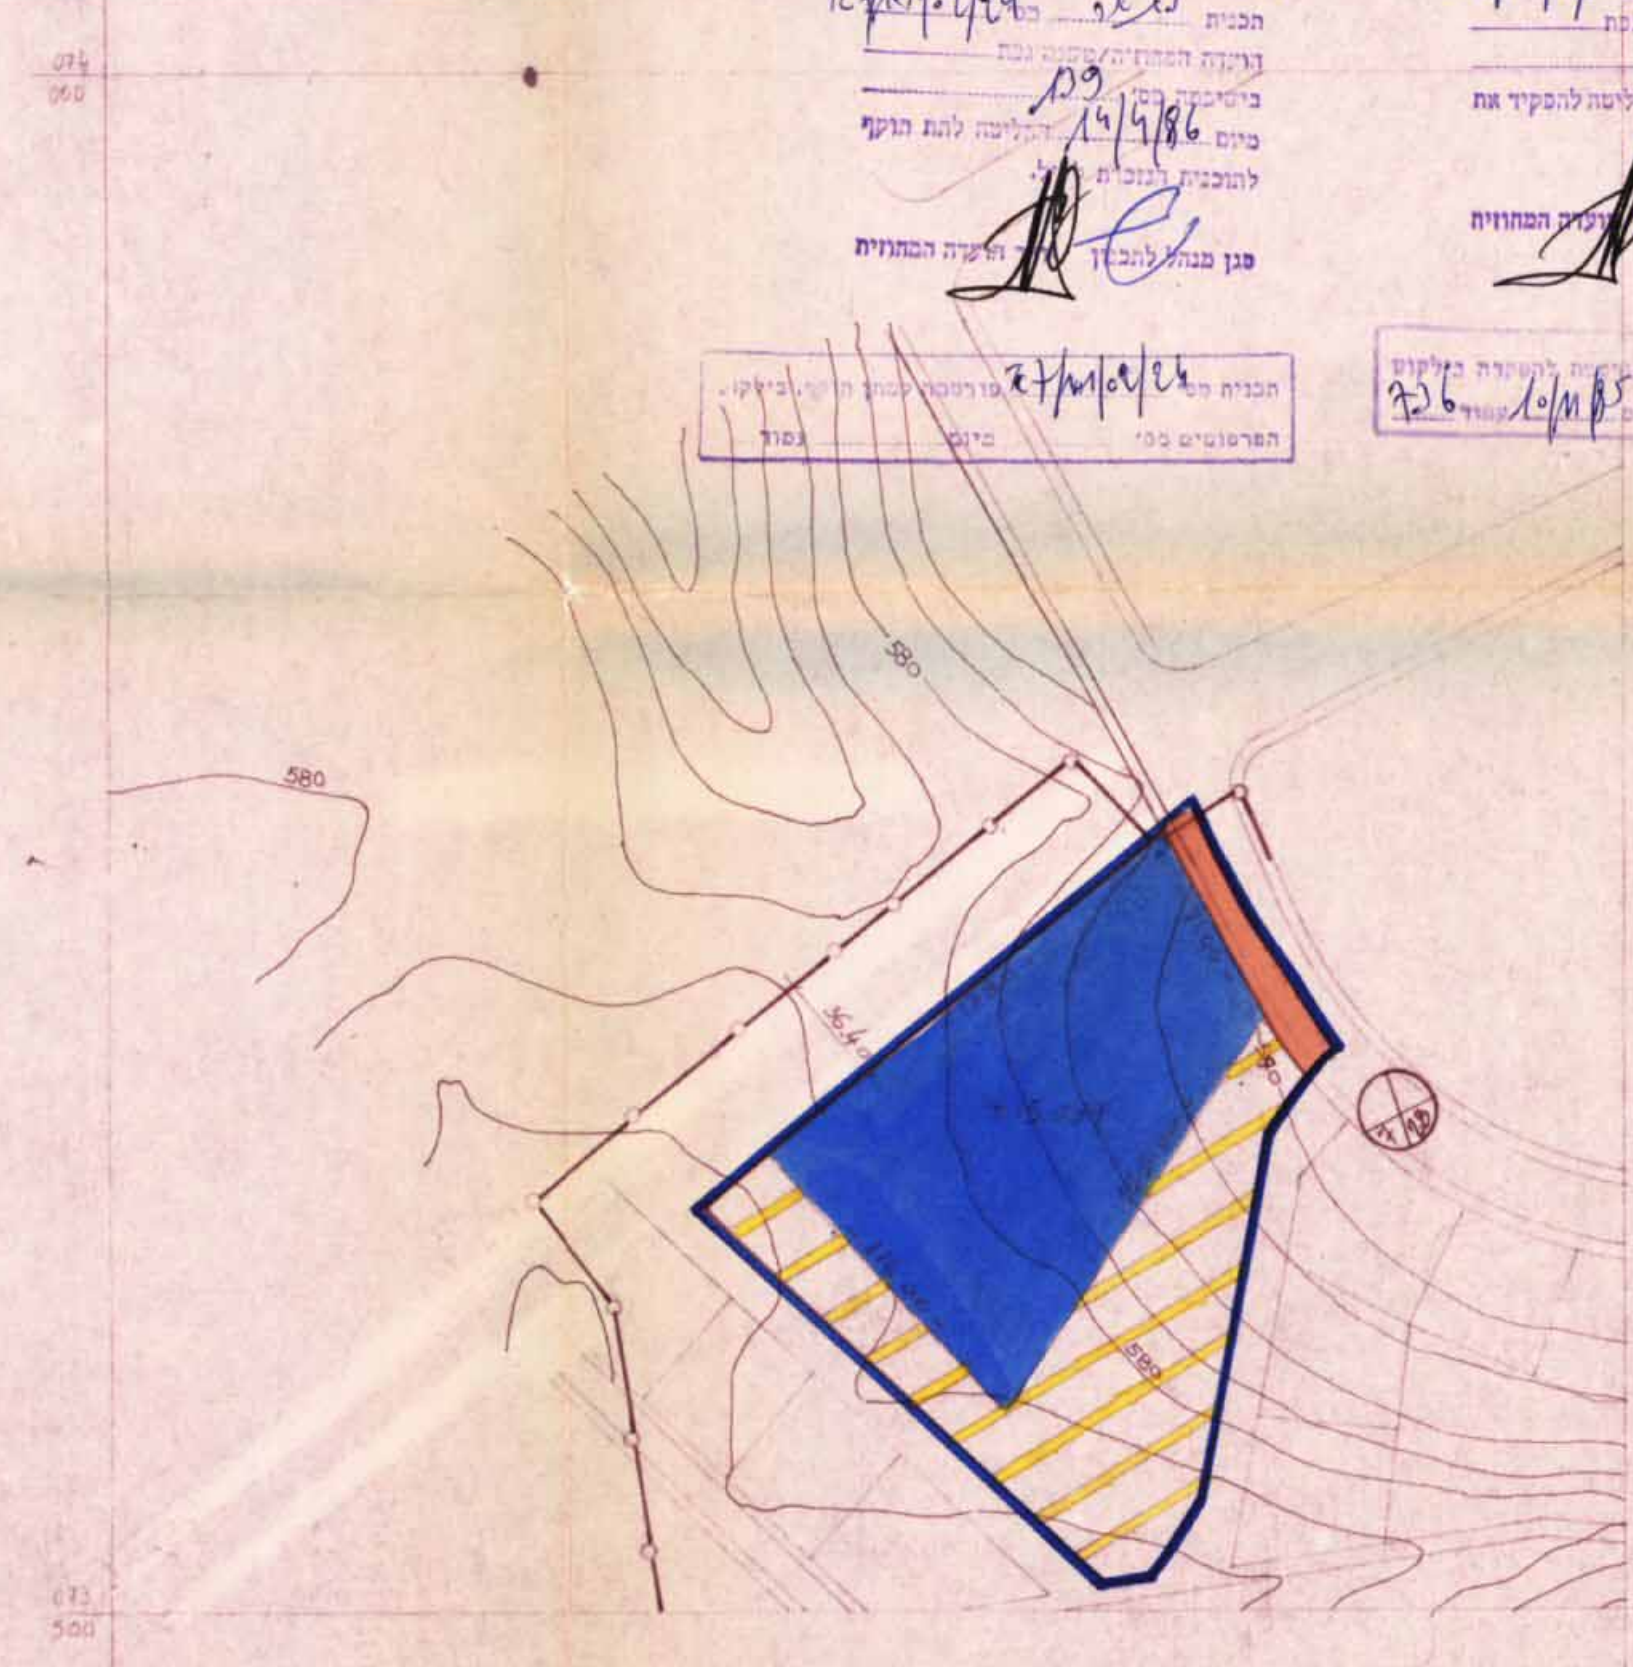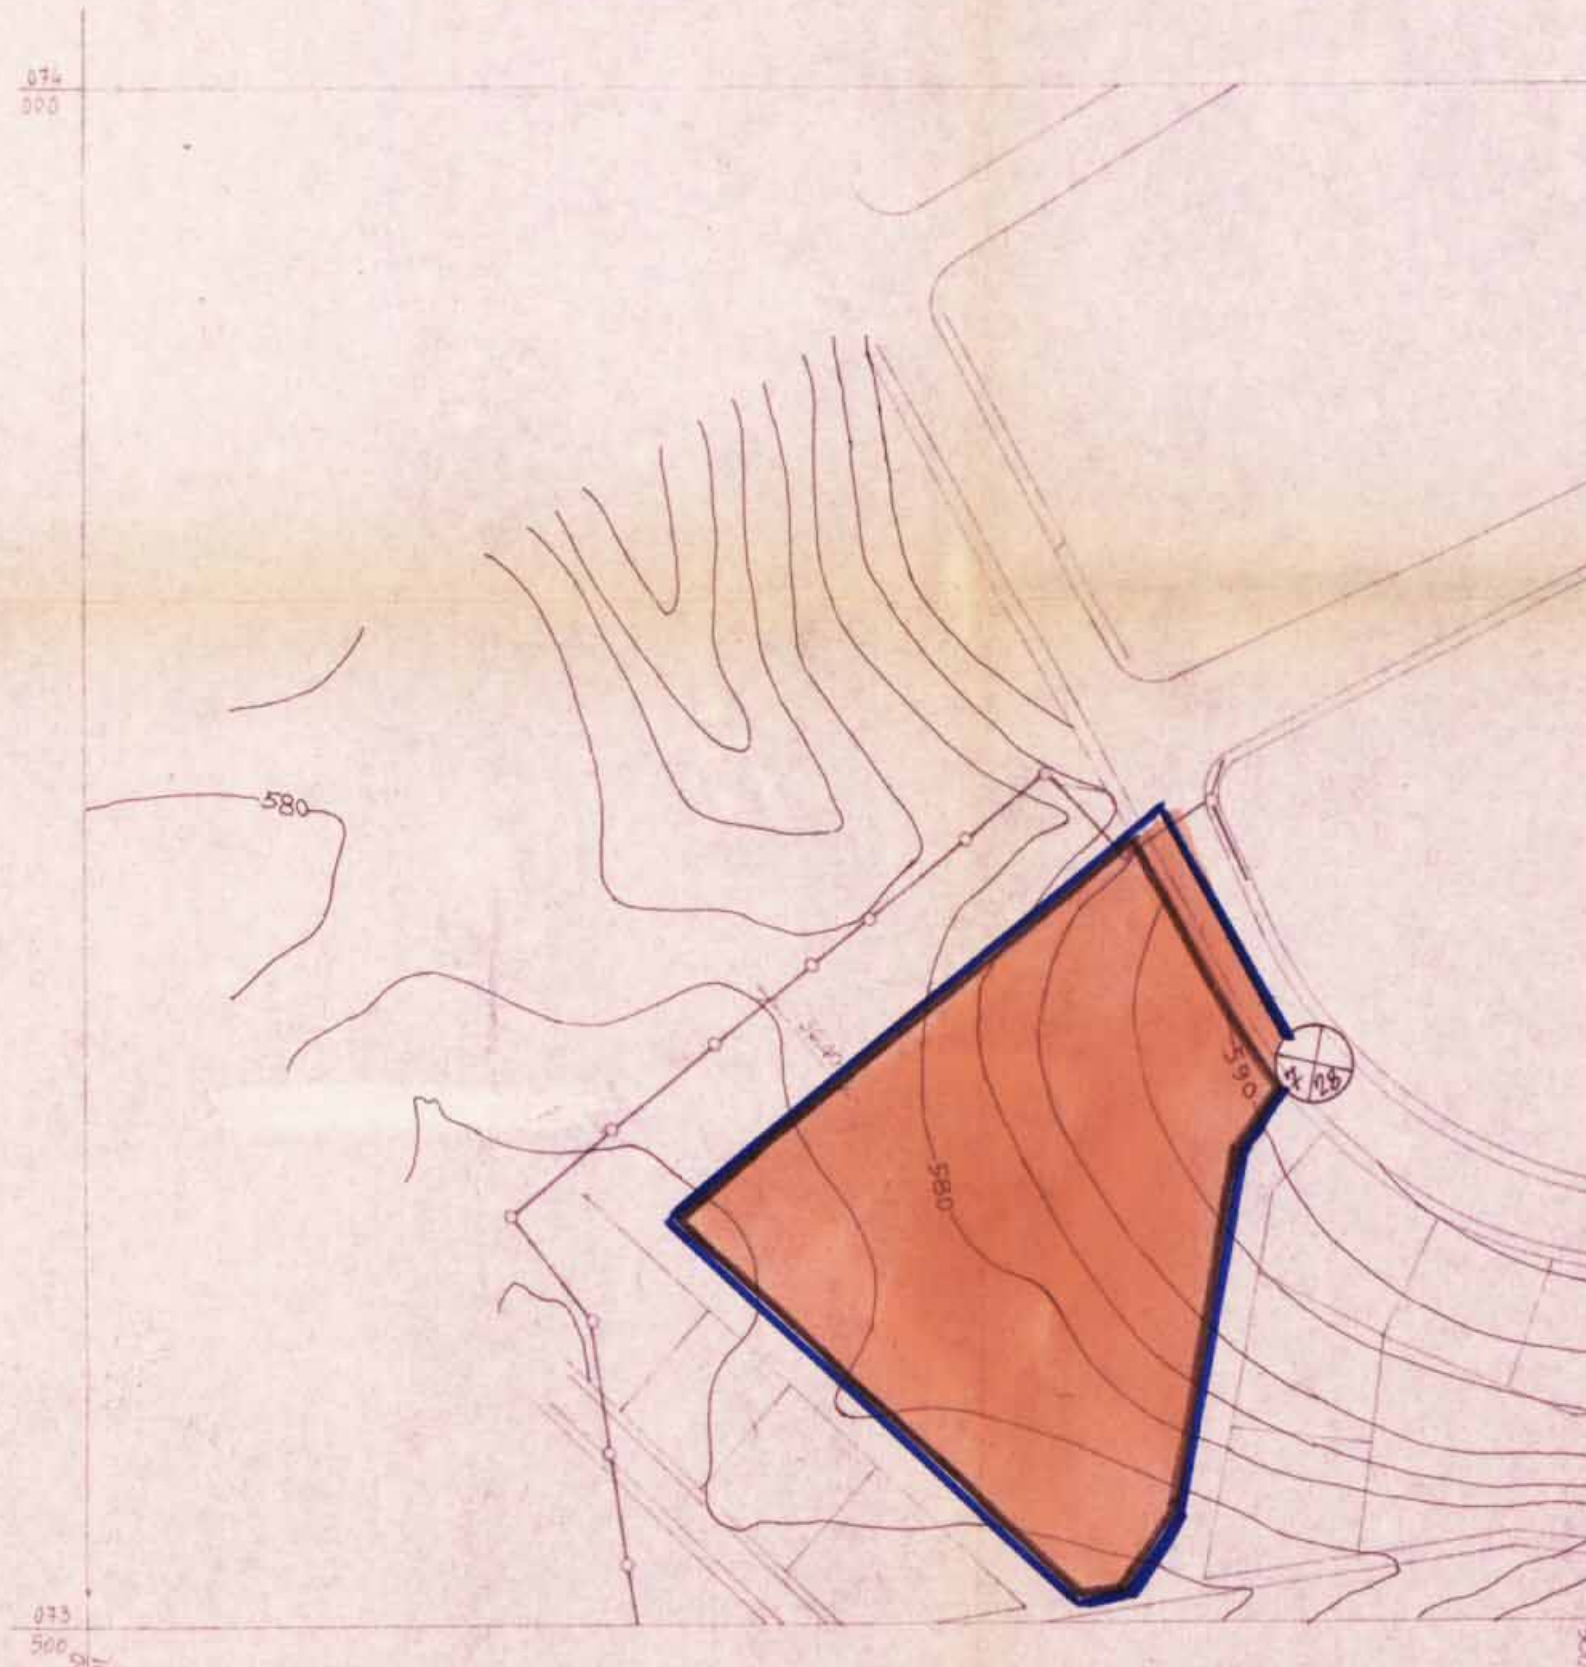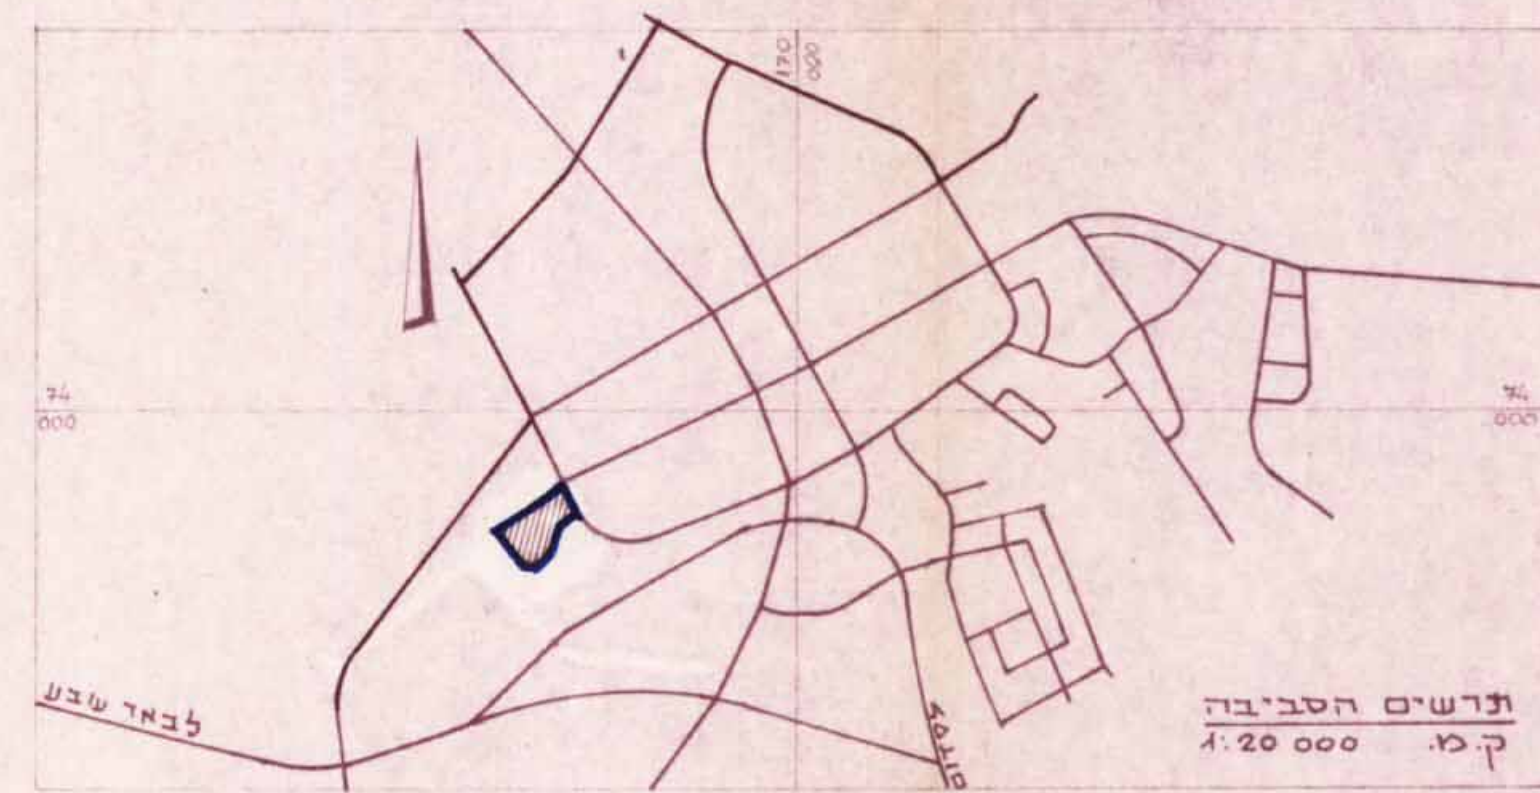

ק.מ. 1:2500

שנוי מוצע

ק.מ. 1:2500

מצב קיים ומאושר