

22/03/102/114 א

מחוז הדרום
מרחב תכנון מקומי נתיבות

תשריט מצורף לתכנית מפורטת מס' 114/102/03/22
שני לתכנית מפורטת מס' 114/102/03/22

מחוז: הדרום
נפה: באר שבע
עיר: באר שבע

יזם התכנית: משד הכינוי והשיכון
בעל הקרקע: מחוז הדרום
עורך התכנית: מ.מ.י.
שטח התכנית: תשבי - חצין, אדיכלים
שטח התכנית: 8840 מ"ר

חתימות:

תשבי - דוד
אדריכלים
רח' סגולה 5, תל אביב
249004, 232867, 30

תכנית מפורטת מס' 114/102/03/22
ועדה המקומית לתכנון ובנייה
נתיבות
הועדה המקומית בשו"ב מס' 5/90
מיום 23/10/90
במי העדה המחוזית לאשר את התכנית

אישור תכנית מפורטת
ועדה המקומית לתכנון ובנייה
נתיבות
ביום 23/10/90
לאשר את התכנית


חודעה על אישור תכנית מס' 114/102/03/22
מורסמה בלקוט הפרסומים מס' 39.7
מיום 26/10/91

משרד המים מחוז הדרום
הפקדת תכנית מס' 114/102/03/22
הועדה המחוזית לתכנון ולבניה תחליטה
ביום 12/12/91 להפקיד את התכנית

חודעה על הפקדת תכנית מס' 114/102/03/22
מורסמה בלקוט הפרסומים מס' 39.7
מיום 19/1/91


לוח שטחים

דיוור	חצב קוטצ		
	חצב	שטח	%
מגורים ג'	90	5357	60.60
ש.צ.נ.		773	8.75
דרכים		2710	30.65
סה"כ		8840	100%

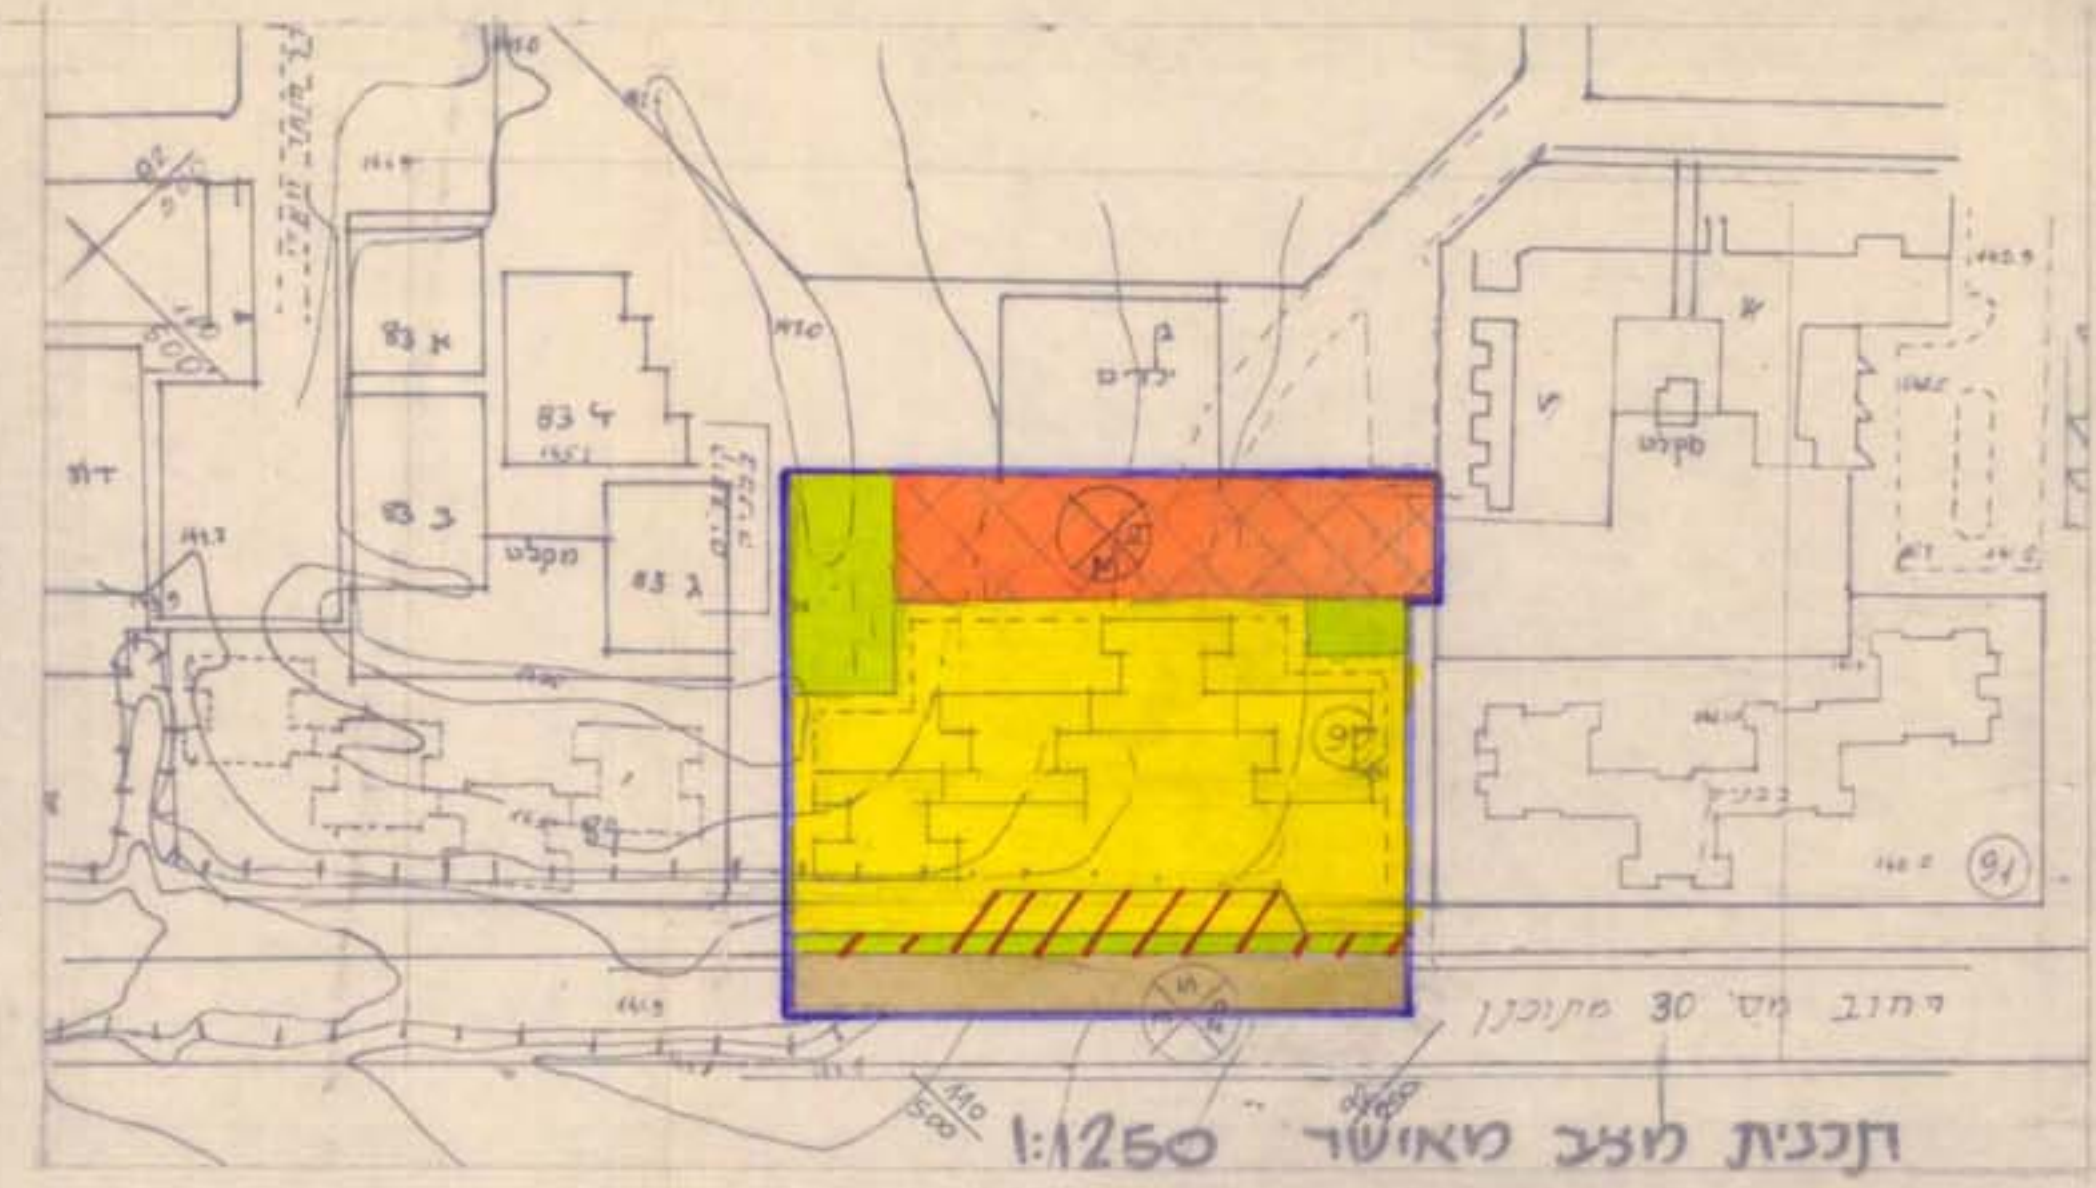


תכנית מצב מאושר 1:1250

התכנית נערכה על בסיס מדידה של חב' נגב-דנים, (אליהו טלמון) מחוז ביאליק מ, באר שבע, תכנון גבול מגיע סף מאז מסג. (תכנית מס. 114-22-03). התכנית נבדקה ואושרה במעבד (דומי).

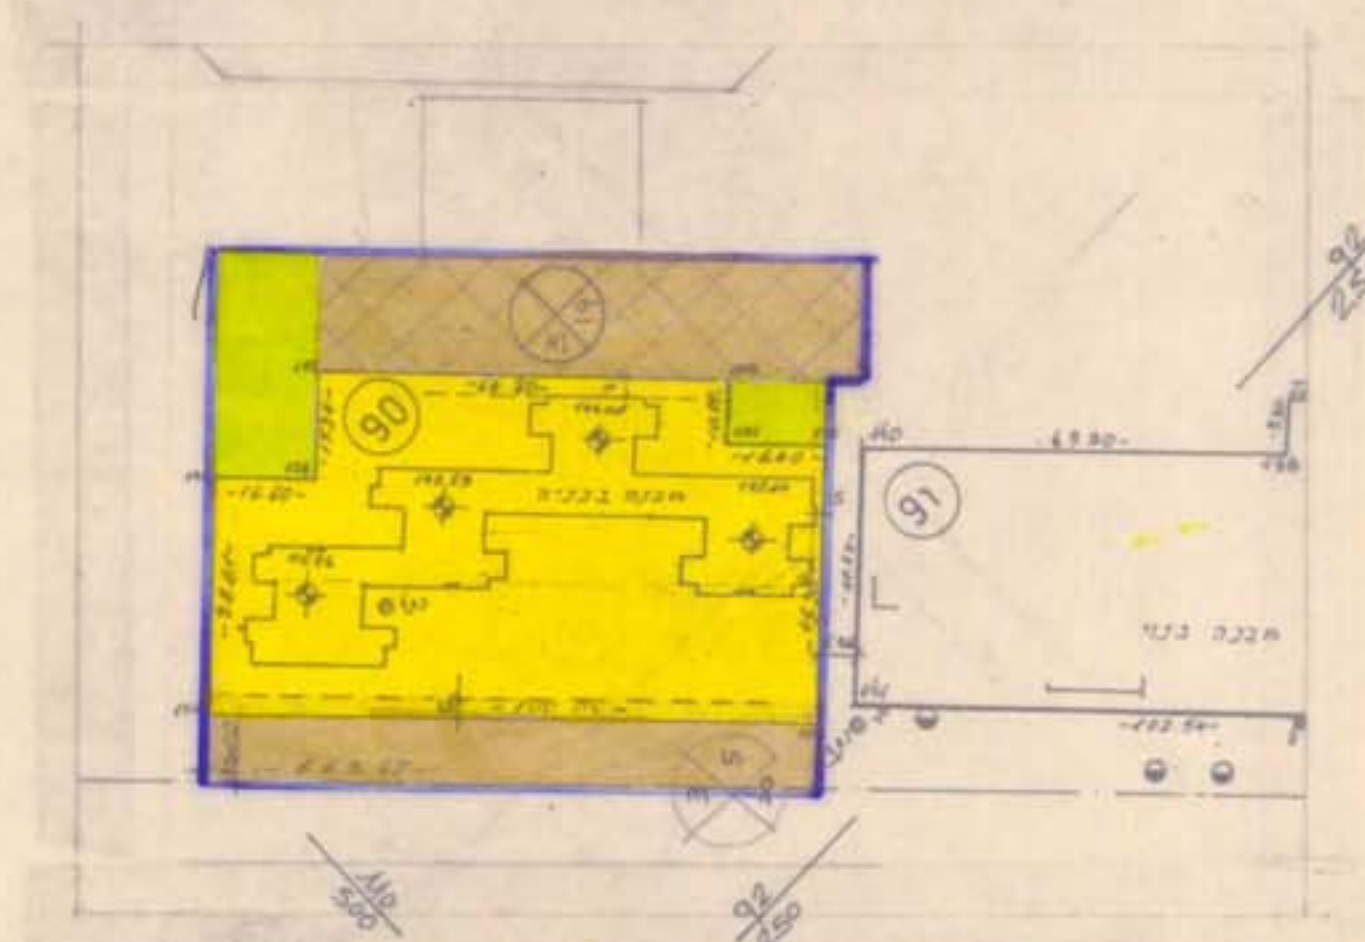

תכנית מצב מוצע 1:1250

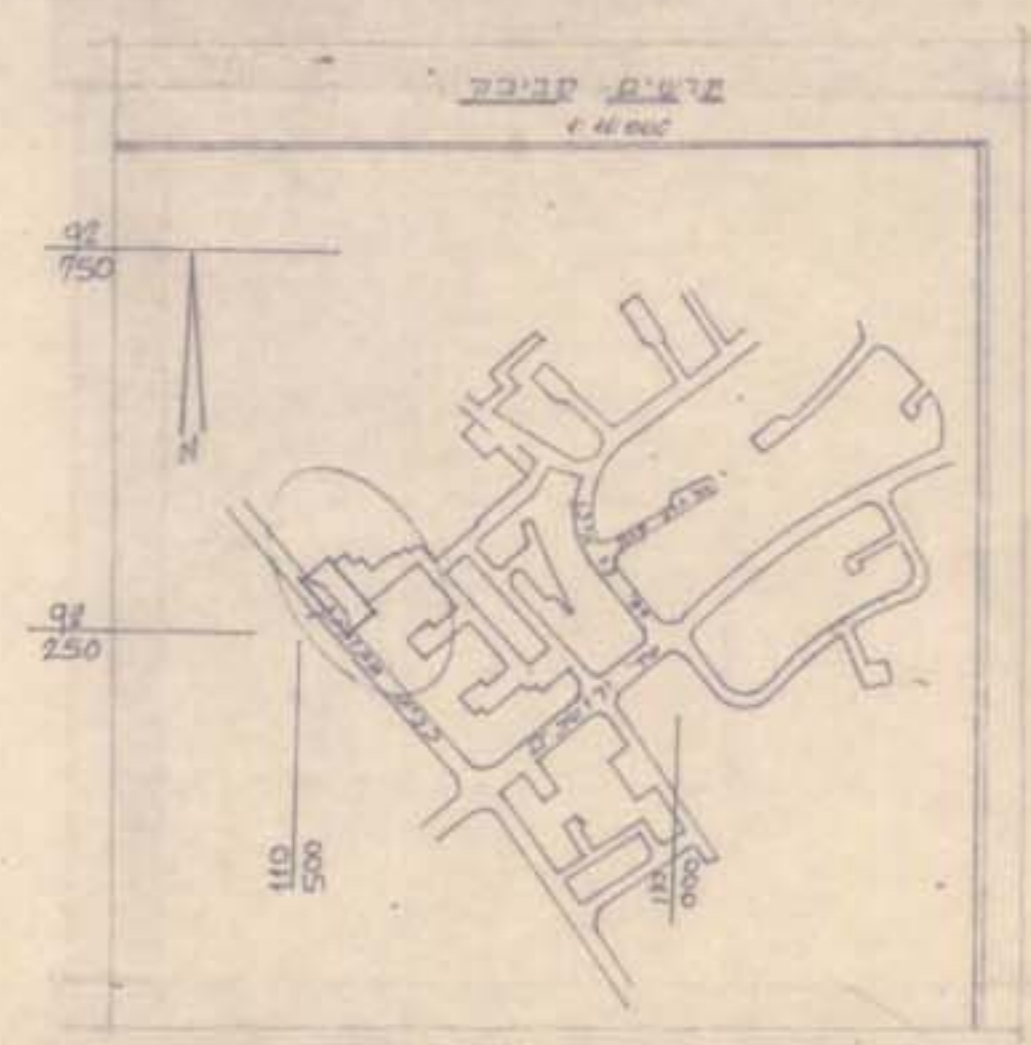

- גבול התכנית
- מגורים ג'
- ש.צ.נ.
- דרכים
- דוך חציה
- דוך קטנות
- דוך לבנין
- מס. הדין
- קו גבול
- דוח. הדין