

תוכנית מתאר מקומית לתכנון וביצוע
תוכנית
מס' 117/102/03/22
תאריך: 22.03.102/03/22
שם: תכנית מתאר מקומית לתכנון וביצוע
מס' 117/102/03/22

מרחב תכנון מקומי נתיבות

תכנית מפורטת מס' 117/102/03/22
שינוי לתכנית מס' 66/102/03/22 א'

הערה: תוכנית זו היא תוכנית מתאר מקומית לתכנון וביצוע


- מחוז: נפה
- מקום: נתיבות
- נוש: משרד הביטחון והשכנוח מחוז הדרום
- יחם התכנית: בעל הקרקע
- עורכת התכנית: אדרי שובה ויינברגר
- שטח התכנית: כ- 3.76 דונם
- קנה מידה: 1:500
- תאריך: 8 פבר 1999

מקרא:

גבול התכנית	גבול מחוזים ג'
אזור מגורים ג'	דרך לביטול
דרך לביטול	דרך קיימת/מאושרת
דרך מצע	חסידי הדרך
חסידי הדרך	קו ביו
קו ביו	רוחב הדרך

חתימות:

טענה ויינברגר
התכנית מתאר מקומית לתכנון וביצוע
מס' 117/102/03/22

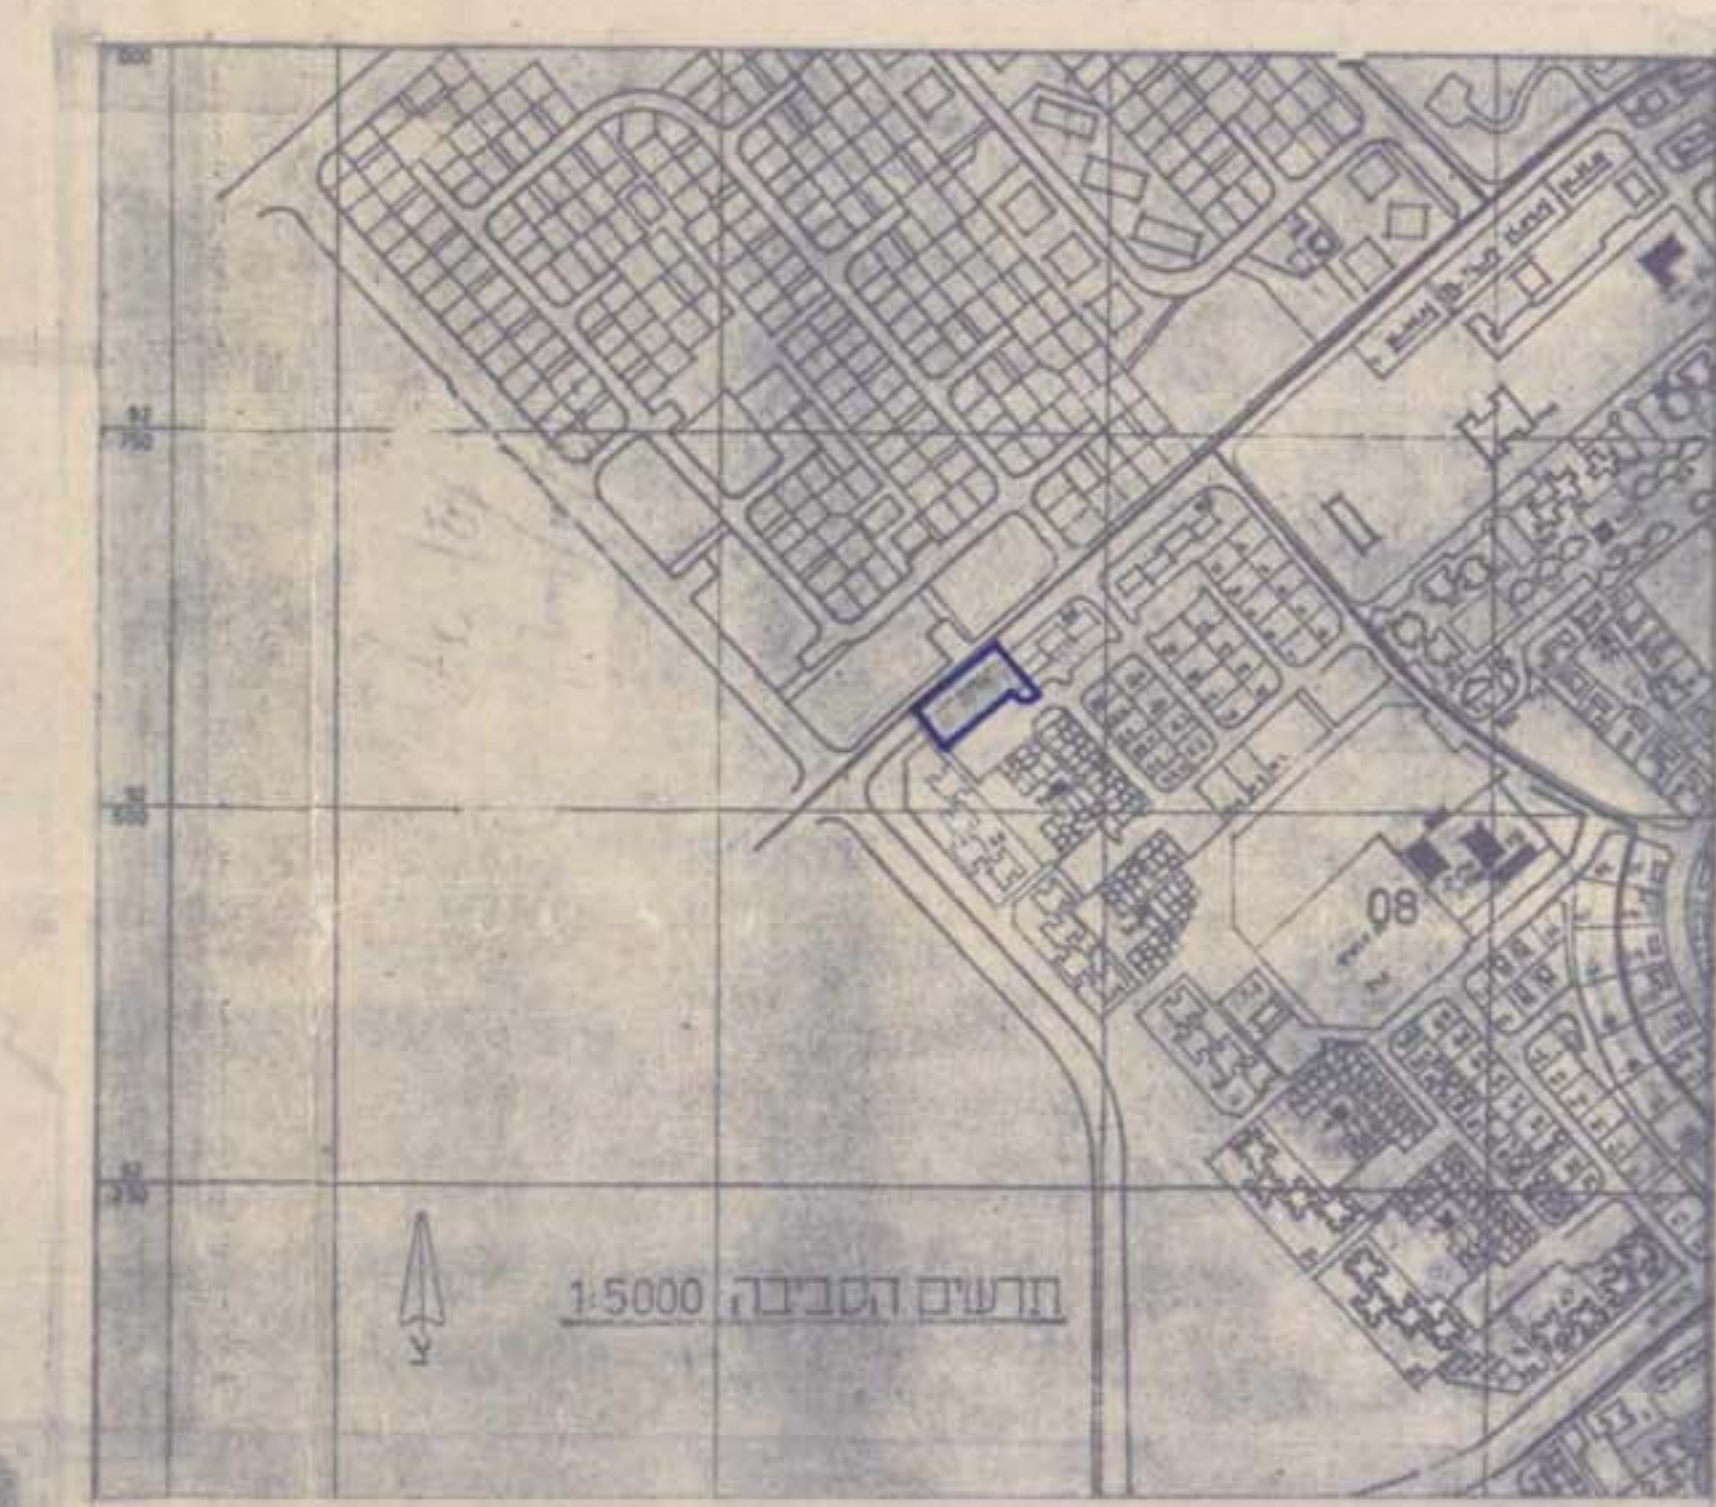

תכנית מוצעת 1:500

תכנית קיימת 1:1250

טענה ויינברגר
התכנית מתאר מקומית לתכנון וביצוע
מס' 117/102/03/22

טענה ויינברגר
התכנית מתאר מקומית לתכנון וביצוע
מס' 117/102/03/22

טענה ויינברגר
התכנית מתאר מקומית לתכנון וביצוע
מס' 117/102/03/22