

תכנית מוצעת 1:1000 ק.מ.



לפי תכנית קיימת 1:1000 ק.מ.



מרחב תכנון מקומי ערד

תכנית מפורטת מס' 6/112/03/24
שינוי לתכנית מפורטת מס' 5/112/03/24

שינוי הנחיות בניה בשטח מיועד למסחר

מס' 39
הועדה המקומית לתכנון ולבניה
ערד
תאריך: 14/6/88

מחוז : הדרום
נפה : באר שבע
עיר : ערד

היזום והמגיש : מועצה מקומית ערד
עורך הבקשה :
בעל הקרקע : מינהל מקרקעי ישראל

שטח התכנית : 70700 מ"ר
תאריך : 14.6.88

חתימות

הועדה המקומית לתכנון ולבניה
ערד


היזום והמגיש

הועדה המקומית לתכנון ולבניה
ערד

עורך הבקשה

בעל הקרקע

1:10000 ק.מ. תרשים הסביבה

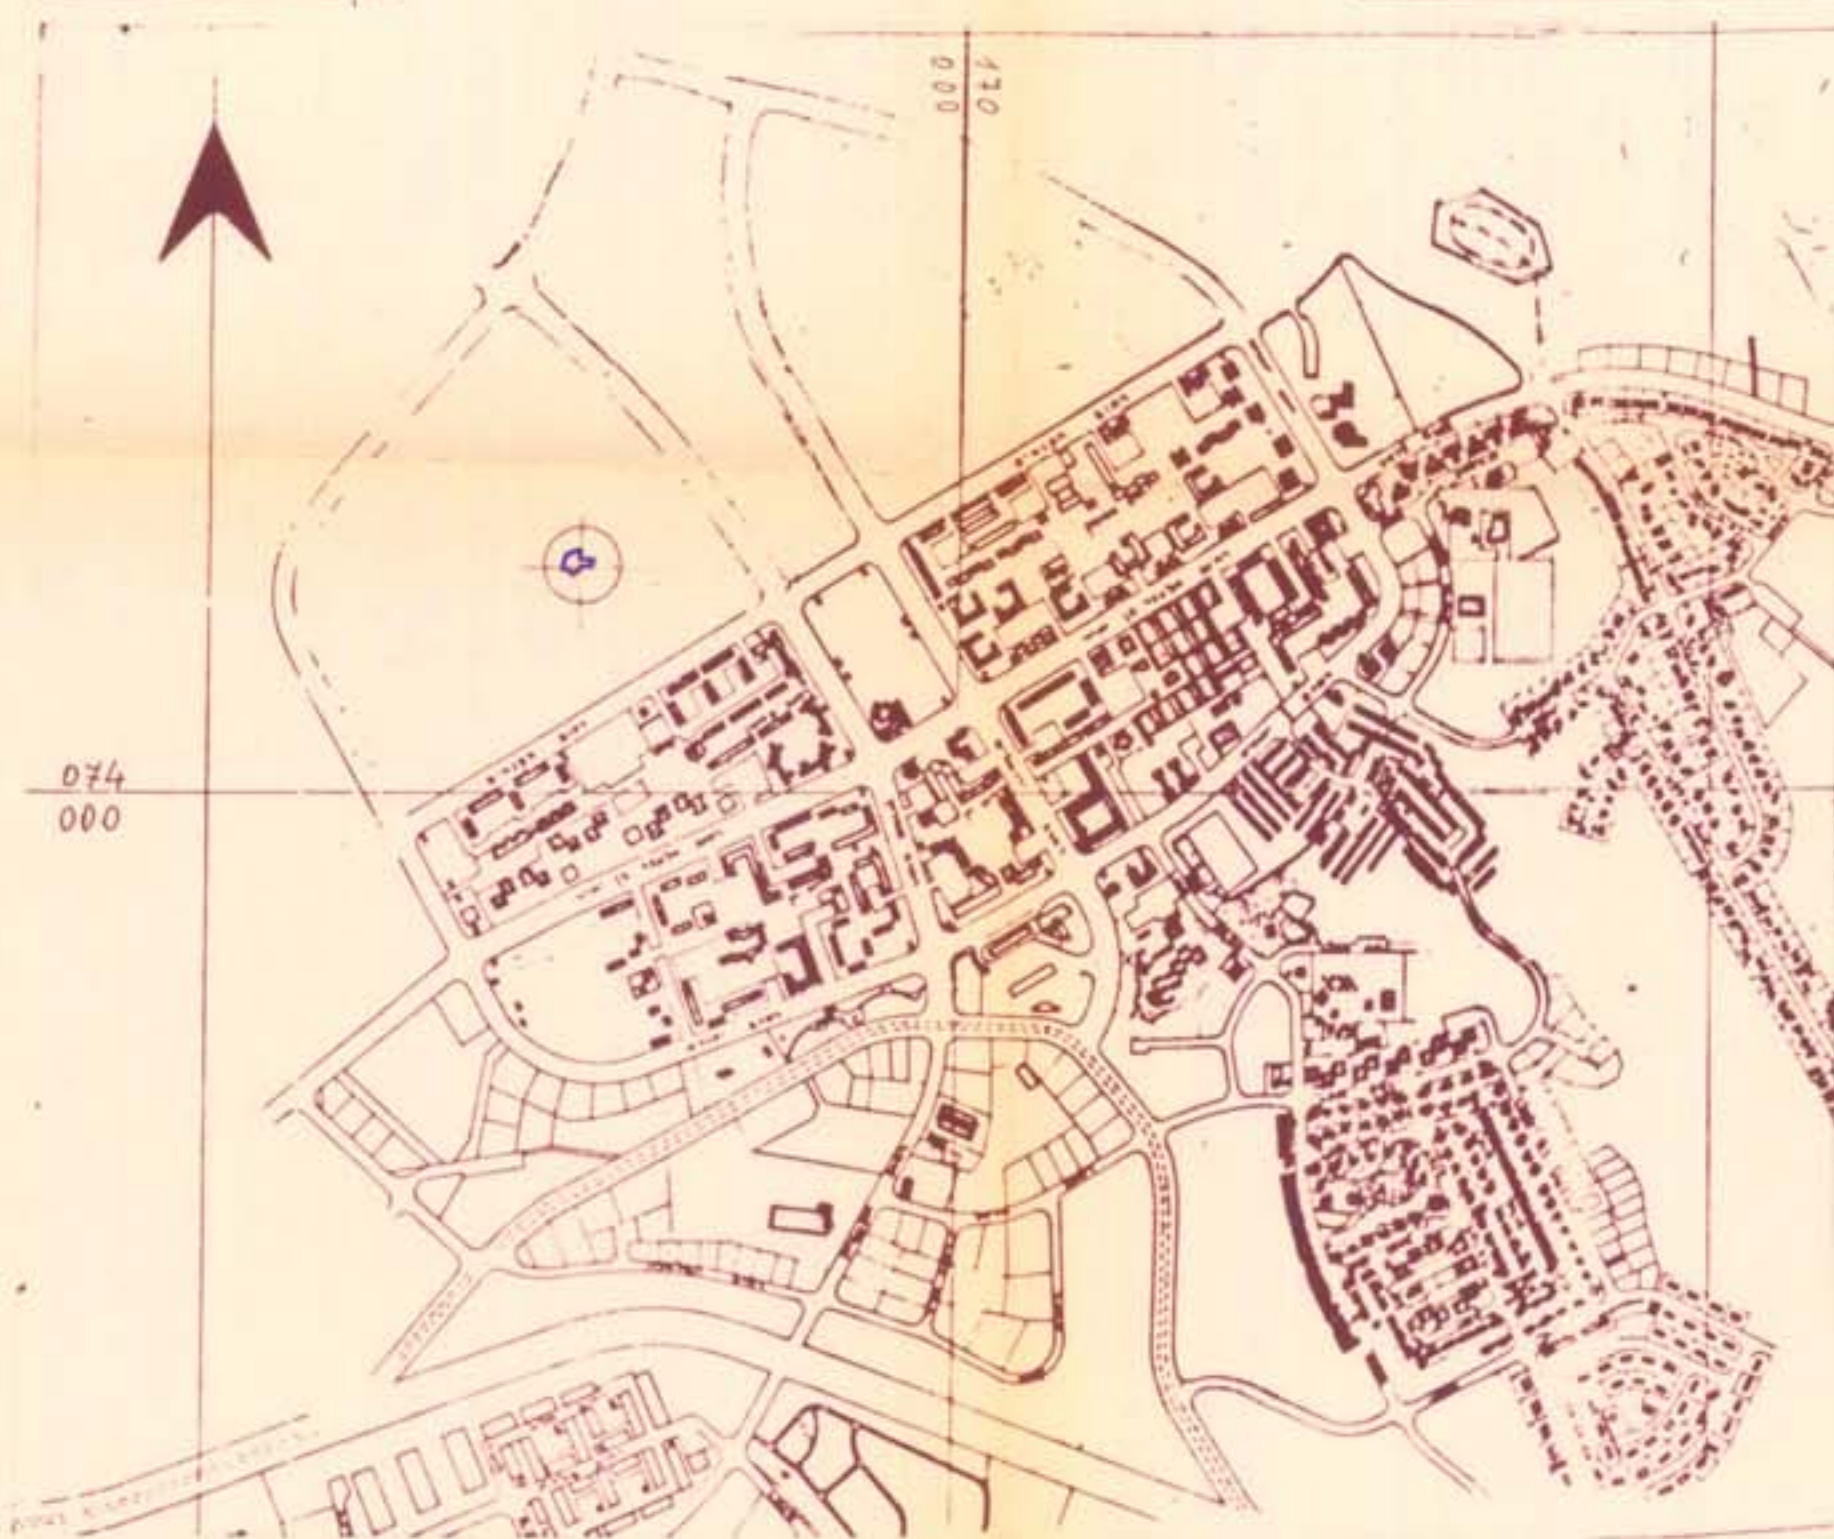

מיקרא

שטח מסחרי
גבול התכנית



תכנית זו נדונה
בועדה המקומית
ביום 14/6/88
תאריך: 14/6/88

משרד המגורים
תוקף התכנון לתכנית המבטא 1965
כותרת התכנון
מיום הבחינה
תאריך: 14/4/88
מיום: 14/4/88
תאריך: 14/4/88
תאריך: 14/4/88

משרד המגורים
תוקף התכנון לתכנית המבטא 1965
כותרת התכנון
מיום הבחינה
תאריך: 14/4/88
מיום: 14/4/88
תאריך: 14/4/88
תאריך: 14/4/88

תכנית מס' 6/112/03/24
תאריך: 14/6/88
מיום: 14/6/88

תכנית מס' 6/112/03/24
תאריך: 14/6/88
מיום: 14/6/88