


# מרחב תכנון מקומי של הועדה המחוזית-מחוז הדרום

111/03/27

## תכנית מכורטת מס' 111/03/27 (אכסנית נוער)

### מיקרא:

- גבול התכנית
- אזור מיוחד
- למרכז עירוני
- דרך קיימת
- דרך חדשה
- מיספר הדרך
- קו בנין
- רוחב הדרך

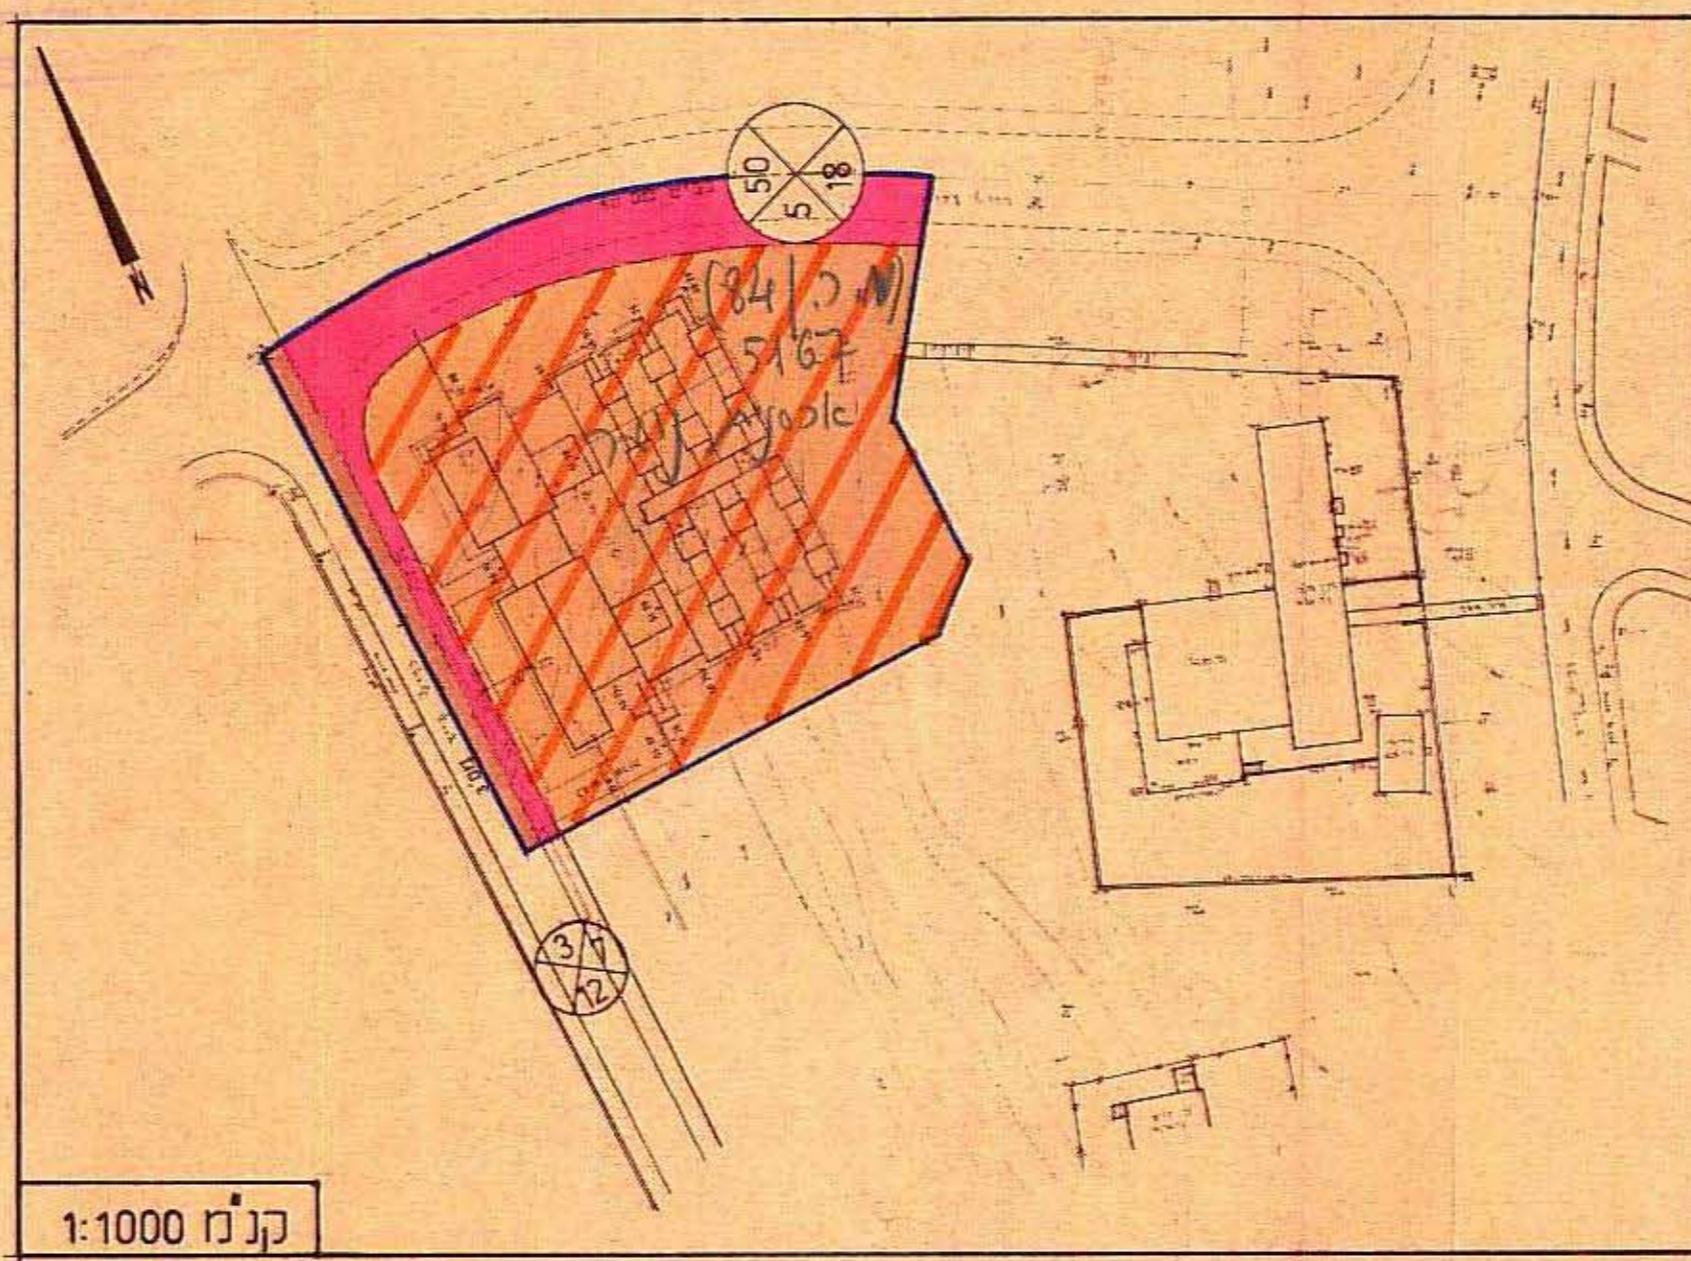

מחוז-הדרום  
נפה-באר שבע  
מקום-מצפה רמון  
גוש-חלק מגוש 39594  
בעל הקרקע-מ.מ.י.  
היזום-מ.מ. מצפה רמון  
המתכנן-תצוית בע"מ-  
י.קסלר-ג.שבח-אד'  
שטח התכנית-4.55 ד'  
תאריך: 25.12.1977


**השטרד הפנים**  
חוק התכנון והבניה תשכ"ה - 1965  
מחוז הדרום  
הייב תכנון מקומי לחול הערים  
מס' 111/03/27  
הועדה המחוזית / משנה נפת  
נשיאתה מס' 234  
מיום 29-5-78 העליטה לתת תוקף  
יתוכנית הנכבדת לעיל.  
מנהל להכנת ירד הועדה

הכנית מס' 111/03/27 פורסמה למתן תוקף. בילקום הפרסומים מס' 2483 מיום 20.11.78 עמוד

קנ"מ 1:1000

מס	מהות השטח	סה"כ מ"ר
1	בנין ציבורי אכסנית נוער	3550
2	כבישים	1000
	סה"כ שטח (לפי המפה)	4550

תרשים סביבה  
קנ"מ 1:5000

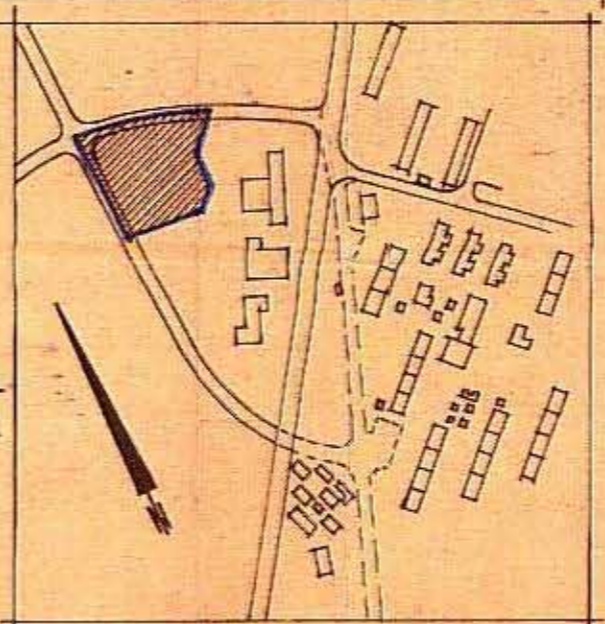

היזום:

בעל הקרקע:

המתכנן: