

מרחב תכנון מקומי שמעונים

תכנית מיתאר מספר 4/248/02/7

שינוי לתכנית מתאר מספר 2/248/02/7

ב"ס חטיבת בניים

מרכז הישוב כסיפה

ק"מ 1:1250

משרד המים נחמד דרום
ת"ד 10000 תל אביב-יפו 10000
משרד תכנון מ.א.א. 4/248/02/7
הערה: תכנית זו היא תכנית השלמה
ביום 2/7/97
מנהל המים

הודעה על אישור תכנית מס' 4/248/02/7
מורכבת בלוק המסומן מס' 4/248/02/7
מיום 2/7/97

הועדה המקומית לתכנון ולבניה
שמעונים
תכנית נדונה בתוכנית
מס' 2/248/02/7
המילוי והשינוי בתי התוכנית המסומנים
בצבעי צהוב וכתום
מגדלים

מחוז: הדרום
נפה: באר שבע
גוש: 100076


מחבר יוזם ומגיש התכנית: מועצה אזורית משוש ומשרד הבינוי והשיכון

בעל הקרקע: מינהל מקרקעי ישראל

שטח התכנית: 21.997 דונם

המחכנן: אדריכל דניאל שן

תאריך: יולי 93

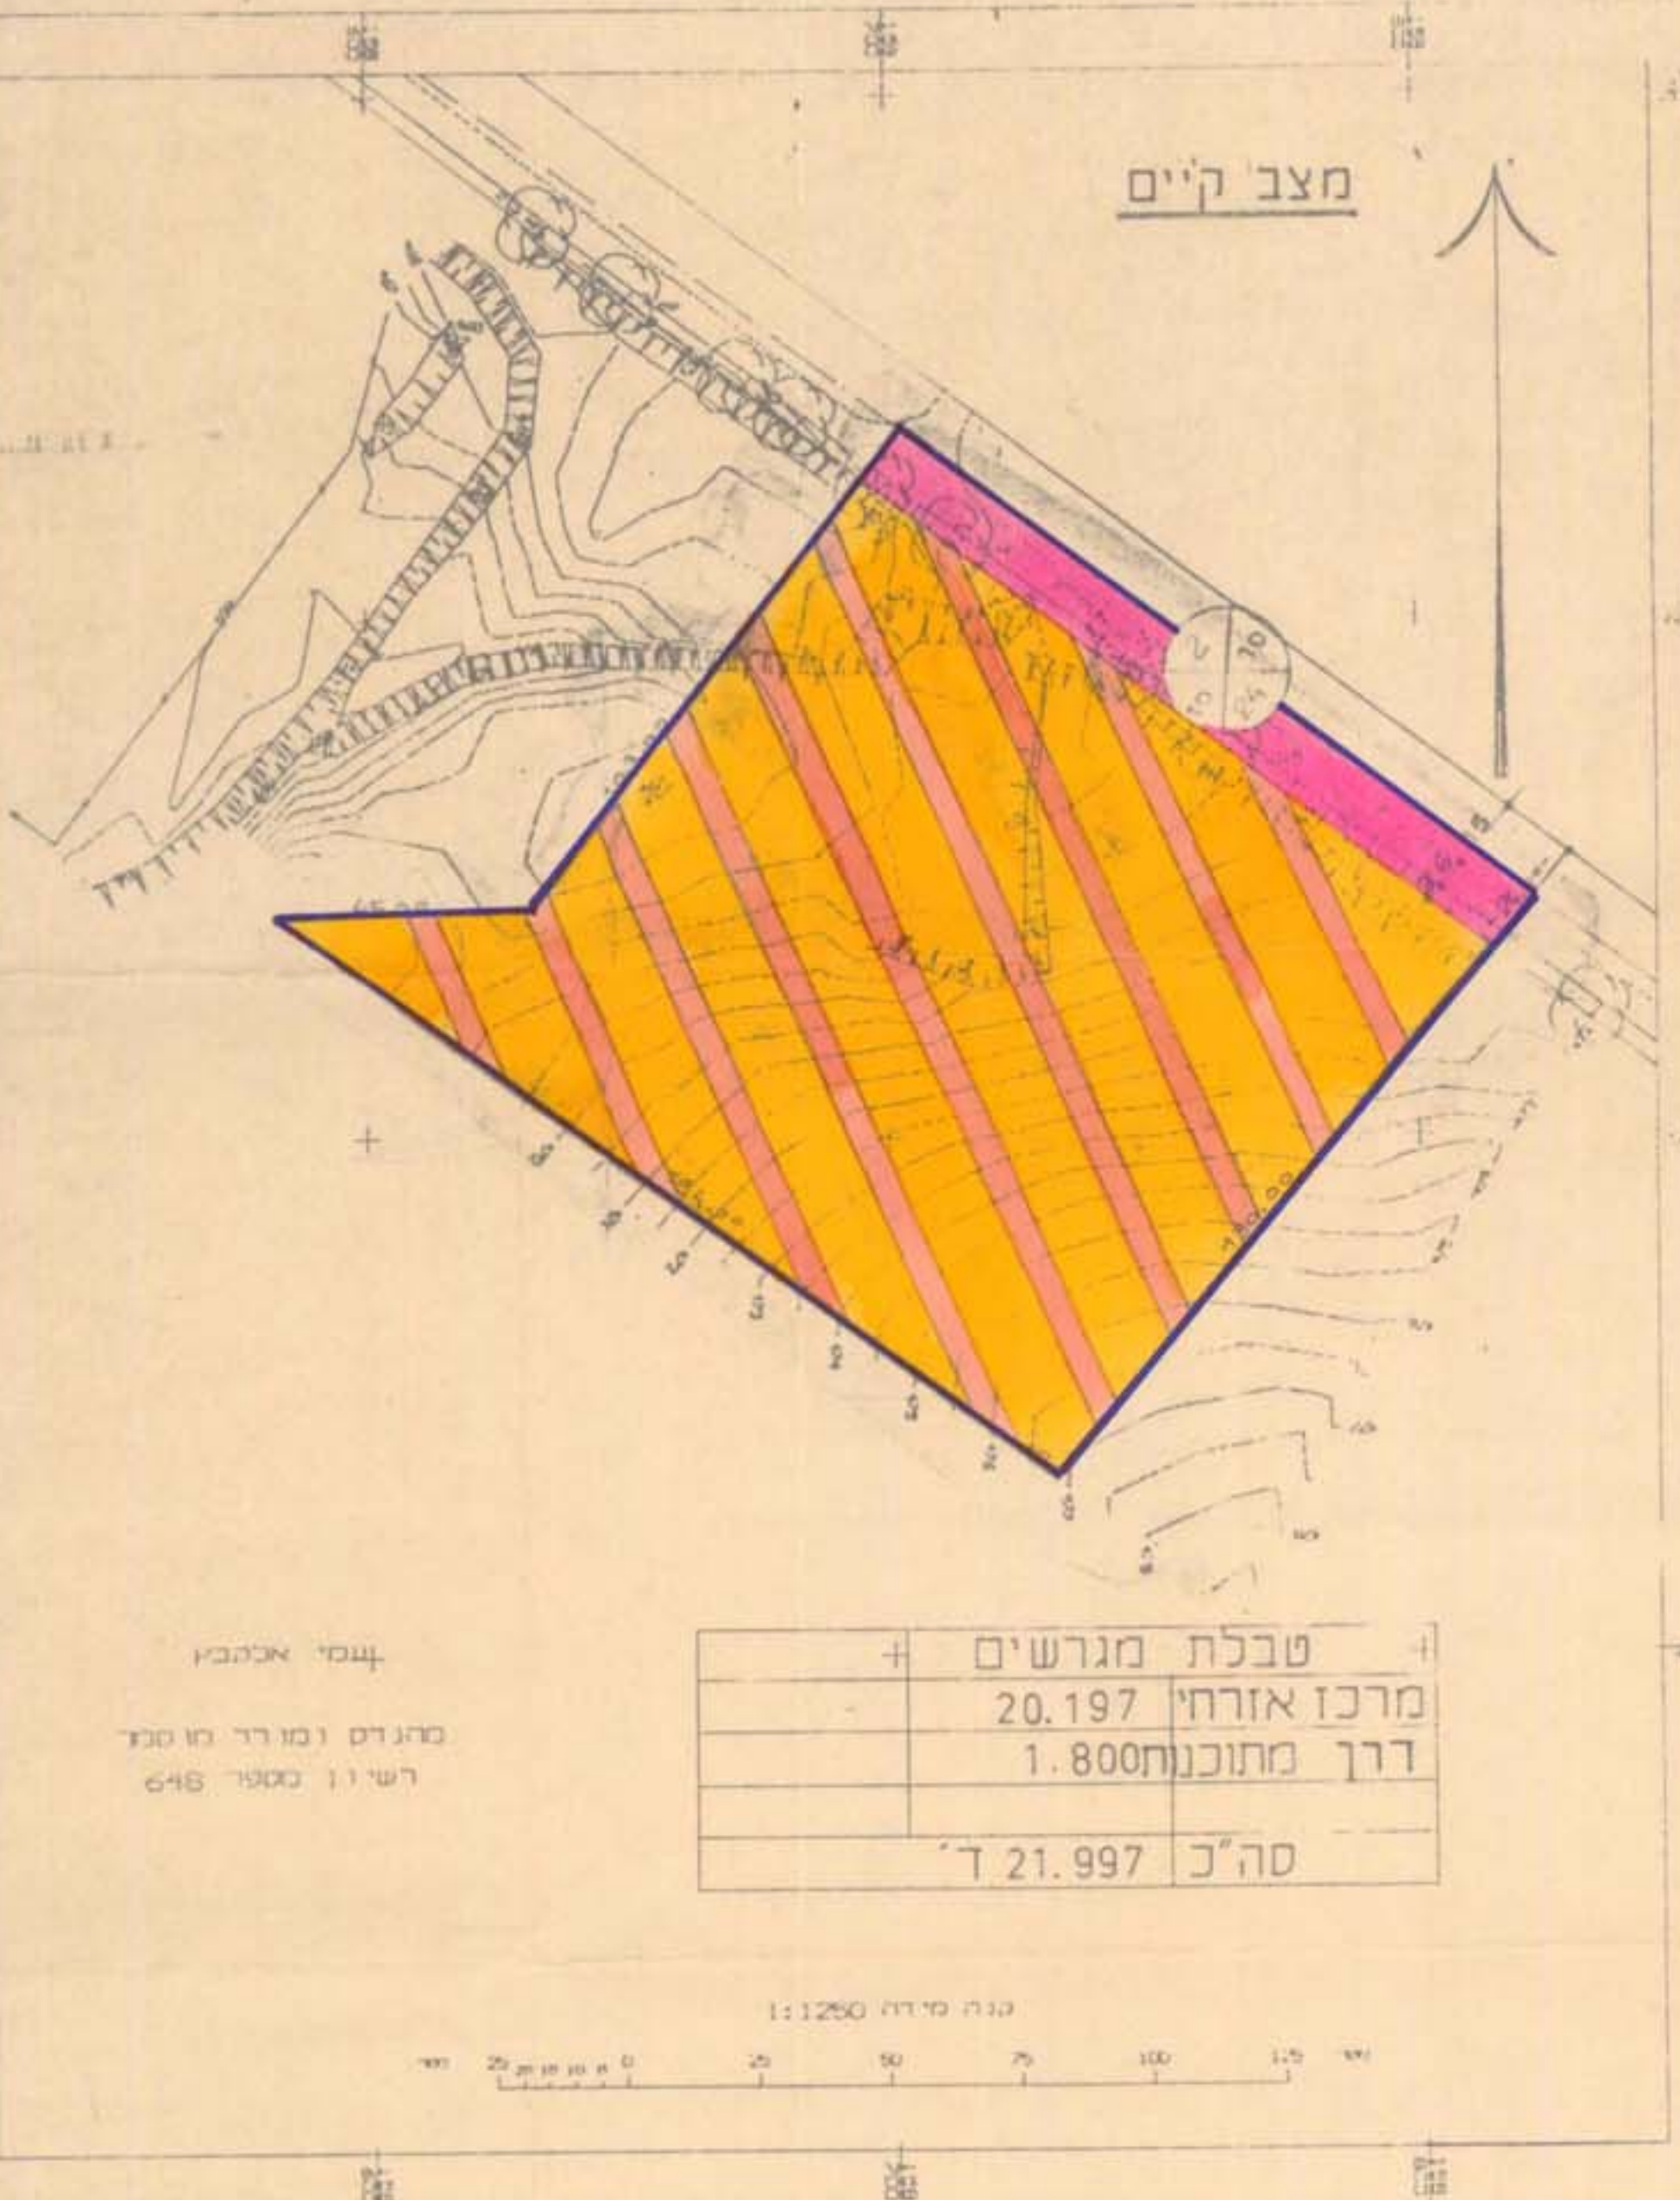

מחבר יוזם ומגיש התכנית
בעל הקרקע
מתכנן

בעל הקרקע

מקרא

שטח שטחים		קיים		מוצע	שטח	שטח כרונג	שטח כרונג	שטח כרונג	
שטח	שטח כרונג	שטח	שטח כרונג						
91.80	20.197	91.80	20.197	19.80	20.197	8.20	1.800	8.20	1.800
100%	21.997	100%	21.997						

מספר הדרך
קו בניין
ריחב רחב

אלקא טו... אלקא טו...
מס' 4444... מס' 4444...
מס' 4444... מס' 4444...

ק"מ 1:5000 תרשים הסביבה

