


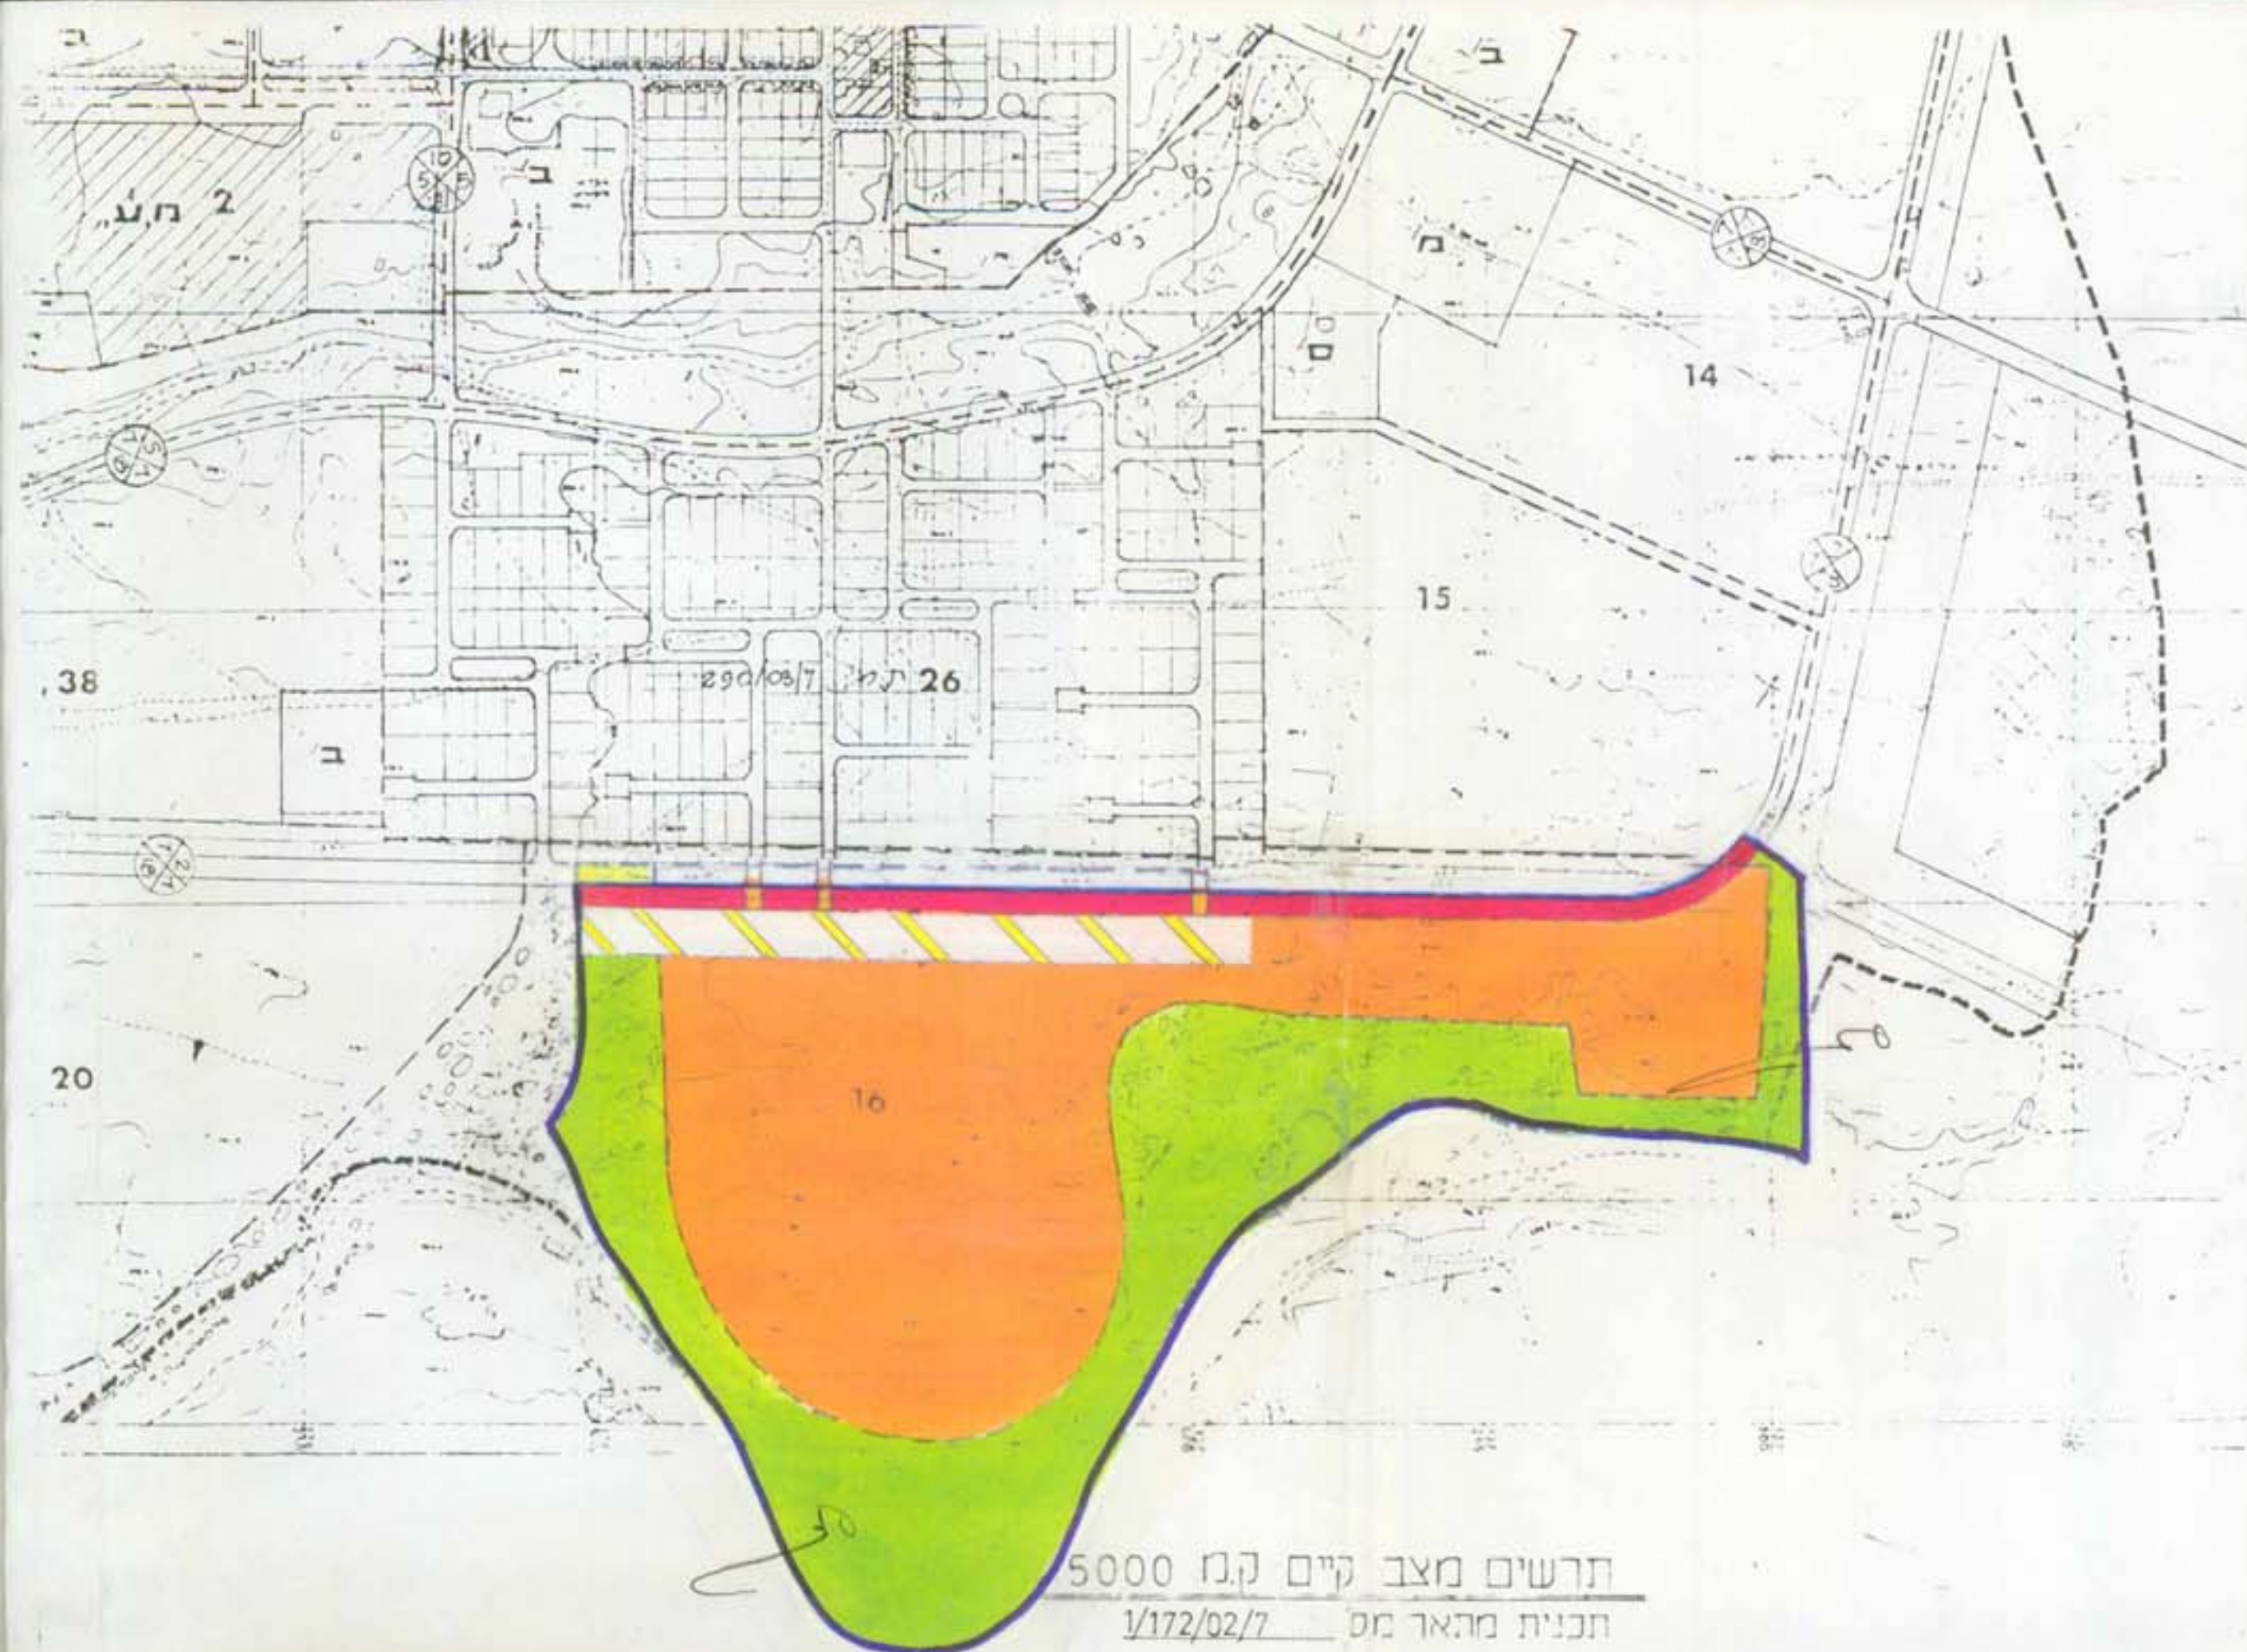

יחיד הקרקע	שטח ב-ד'	ב-ז'
אזור מגורים א'	132.092	34.19
אזור מגורים א' מיוחד	33.351	8.63
בנין ציבור	5.5	1.42
מגרשים לתכנון בנחיד	16.356	4.23
שטח ציבורי פתוח	7.756	2.0
שטח ואדי להצפה	140.00	36.24
דרכים	44.00	11.39
דרך משולבת	5.533	1.43
שביל להולכי רגל	1.665	0.47
סה"כ	386.25	100.0%
סה"כ מגרשים למגורים 258		

על תכנית זו חלות הוראות חוק הליכי
תכנון ובניה הוראות השעה תשנ"ן 1990
וחוק התכנון והבניה התשכ"ה 1965.

מרחב תכנון מקומי שמעונים

תכנית מס' 7/במ/174

תל-שבע שכ' 16

משרד הפנים מחוז דרום
חוק הליכי תכנון ובניה (הוראות שעה) תשנ"ן 1990
המקדמת לתכנית מס' 7/במ/174
הועדה לבניה למגורים ומס' 7/במ/174
החלטת ביום 26/03/94 על התכנית

המהווה שינוי לתכנית מתאר מס' 1/172/02/7

המהווה שינוי לתכנית מפורטת מס' 1/290/03/7

המהווה שינוי לתכנית מפורטת מס' 381/03/7

תל-שבע ק.מ. 1:1250

מחוז : הדרום
נפה : באר-שבע
המקום : תל-שבע
נושאים : 100059
שטח התכנית : 381.31 דונם
תאריך :

יוזם ומגיש התכנית: משרד הבינוי והשיכון

משרד הבינוי והשיכון
מחוז דרום
3-אפר' 1994

בעל הקרקע: מנהל מקרקעי ישראל

מנהל מקרקעי ישראל
מחוז דרום
3-אפר' 1994

עורך התכנית: משה אורון-אדריכל ומתכנן ערים

משה אורון - אדריכל
בית דסק - חדר 40
טל. 709558, פקס 709555

משרד הפנים מחוז דרום
חוק הליכי תכנון ובניה (הוראות שעה) תשנ"ן 1990
המקדמת לתכנית מס' 7/במ/174
הועדה לבניה למגורים ומס' 7/במ/174
החלטת ביום 26/03/94 על התכנית

משרד הפנים מחוז דרום
חוק הליכי תכנון ובניה (הוראות שעה) תשנ"ן 1990
המקדמת לתכנית מס' 7/במ/174
הועדה לבניה למגורים ומס' 7/במ/174
החלטת ביום 26/03/94 על התכנית



תרשים סביבה 1:10,000