


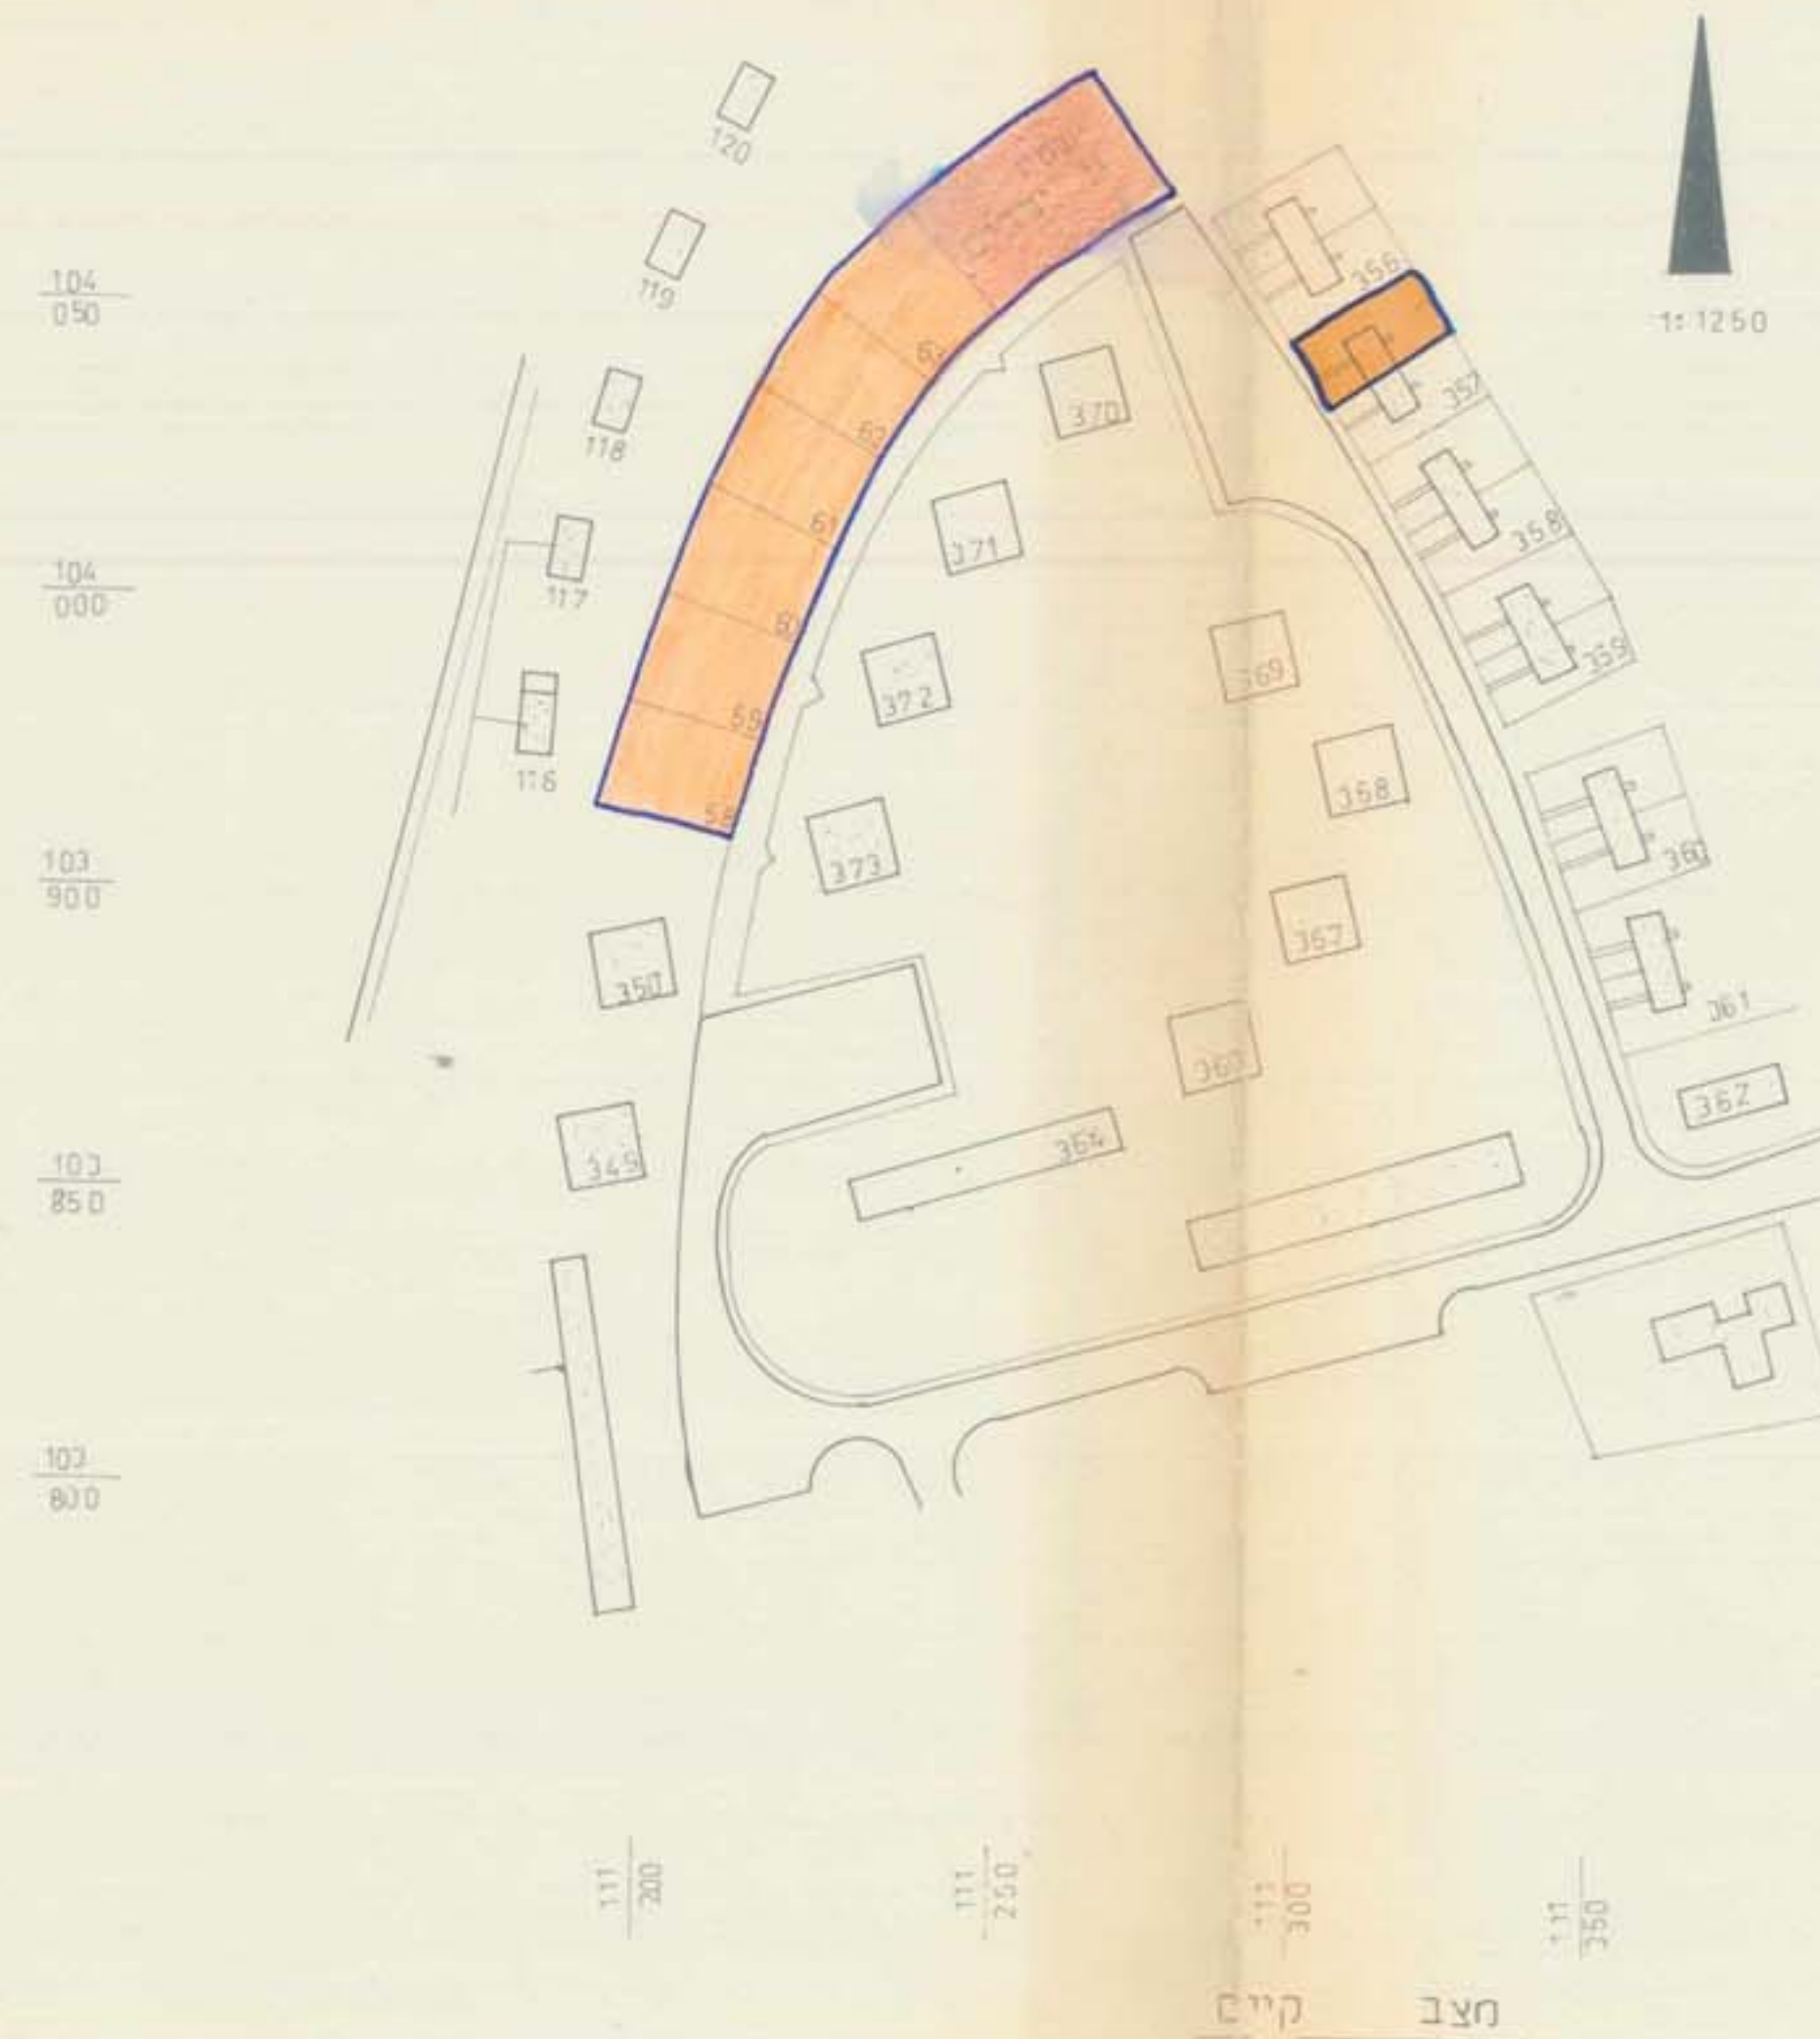

טבלת שטחים

יטוד השטח	מס' מגרש	שטח המגרש	שטח סה"כ	השטח ב %
מגורים קומה אחד או קומה אחת	56	0.430	2,580	73.7
	59	0.430		
	60	0.645		
	61			
	62	0.845		
שטח לגן ילדים	63	0.430	0.920	26.3
	סה"כ		3,500	100%



8/102/03/21

מרחב תכנון מקומי שדרות

שינוי לתכנית בנין ערים מפורטת מס' 17/103/03/21

(פרוט לת.ש.צ. 4/101) 8/102/03/21

יעוד שטח ציבורי פתוח לצורך בניית מקלט; מגורים למבנה ציבורי מעון יום

מחוז: הנגב
נפה: באר שבע
ישוב: שדרות
גוש: 1896 (188)
הקצעה: 11.03.129
בעל הקרקע: מנהל מקרקעי ישראל
שטח תכנית: 35 דונם
מגיש התכנית: מ.מ. שדרות
תאריך: 15.5.78

משרד המים

חוק התכנון והבניה תשכ"ה - 1965

מחוז: הנגב

נפה: באר שבע

ישוב: שדרות

גוש: 1896 (188)

הקצעה: 11.03.129

בעל הקרקע: מנהל מקרקעי ישראל

שטח תכנית: 35 דונם

מגיש התכנית: מ.מ. שדרות

תאריך: 15.5.78

מקרא

נבול תכנית
שטח מוגדר: ציבורי; גן ילדים
שטח ציבורי פתוח, מקלט ציבורי

מדינת ישראל
חוק התכנון והבניה תשכ"ה - 1965
ל-2 ו-10 יבניה
שדרות
תאריך: