

מרחב תכנון מקומי אילת

על ד מערב

תכנית מפורטת מס' 11/136/03/2
תיקון לתכנית מס' 2/136/03/2

ועדה המקומית לבנייה ולתכנון עיר אילת

המלך ע"י ועדה בישיבתה מס' 8/6/89
מיום 6.6.89
כמוס
סגנית

מחוז : הדרום
נפה : באר שבע
גוש : 40047
מקום : שכ"ד מערב
בעל הקרקע : מנהל מקרקעי ישראל
עורך התכנית : ישראל ברלב-אדריכל ובונה ערים
יוזם התכנית : מועד הבינוי והשיכון ועדיית אילת
קנה מידה : 1:500
שטח התכנית : 6.140 דונם
תאריך : 5.2.89

עיריית אילת
אגף תכנון העיר
ד"ר יובל ס
10-08-1989
לשיט
החתימה

5.2.89
העירייה המחזיקת לתכנון
מחשב במחירי 12-09-89

מפת

-  חנייה פרטית
-  גבול התכנית
-  אזור מסחרי
-  מס' הדרך
-  קו בנין
-  רוחב הדרך
-  אזור מגורים
-  קו בסיס (לא מדויק)
-  שטח לבניני ציבור
-  שטח משוכב
-  מגורים ומבנה ציבור
-  שטח פרטי פתוח
-  שטח ציבורי פתוח

עורך התכנית
5.8.89


יוזם התכנית : בעל הקרקע



טבלת שטחים

%	שטח התערע	%	שטח	מס יחיד	מס המגורש	מוצעה		מאושרת	
						יעוד	מס המגורש	מס המגורש	יעוד
49.9	3062.5	10.2	2467.5	50	מגורים	מגורים	V	2467.5	אזור מסחרי
		9.7	595	30	מגורים	מגורים	VI	595	שטח לבניני ציבור
		20.5	1285	א.ב.	ש.פ.	א.ב.		1285	ש.פ.
50.1	3077.5	29.8	1812.5		דר.כ.ים	דר.כ.ים		1812.5	דר.כ.ים
100.0	6140	100.0	6140		סה"כ	סה"כ		6140	סה"כ

טבלת השטחים עפ"י מדידה גרפית

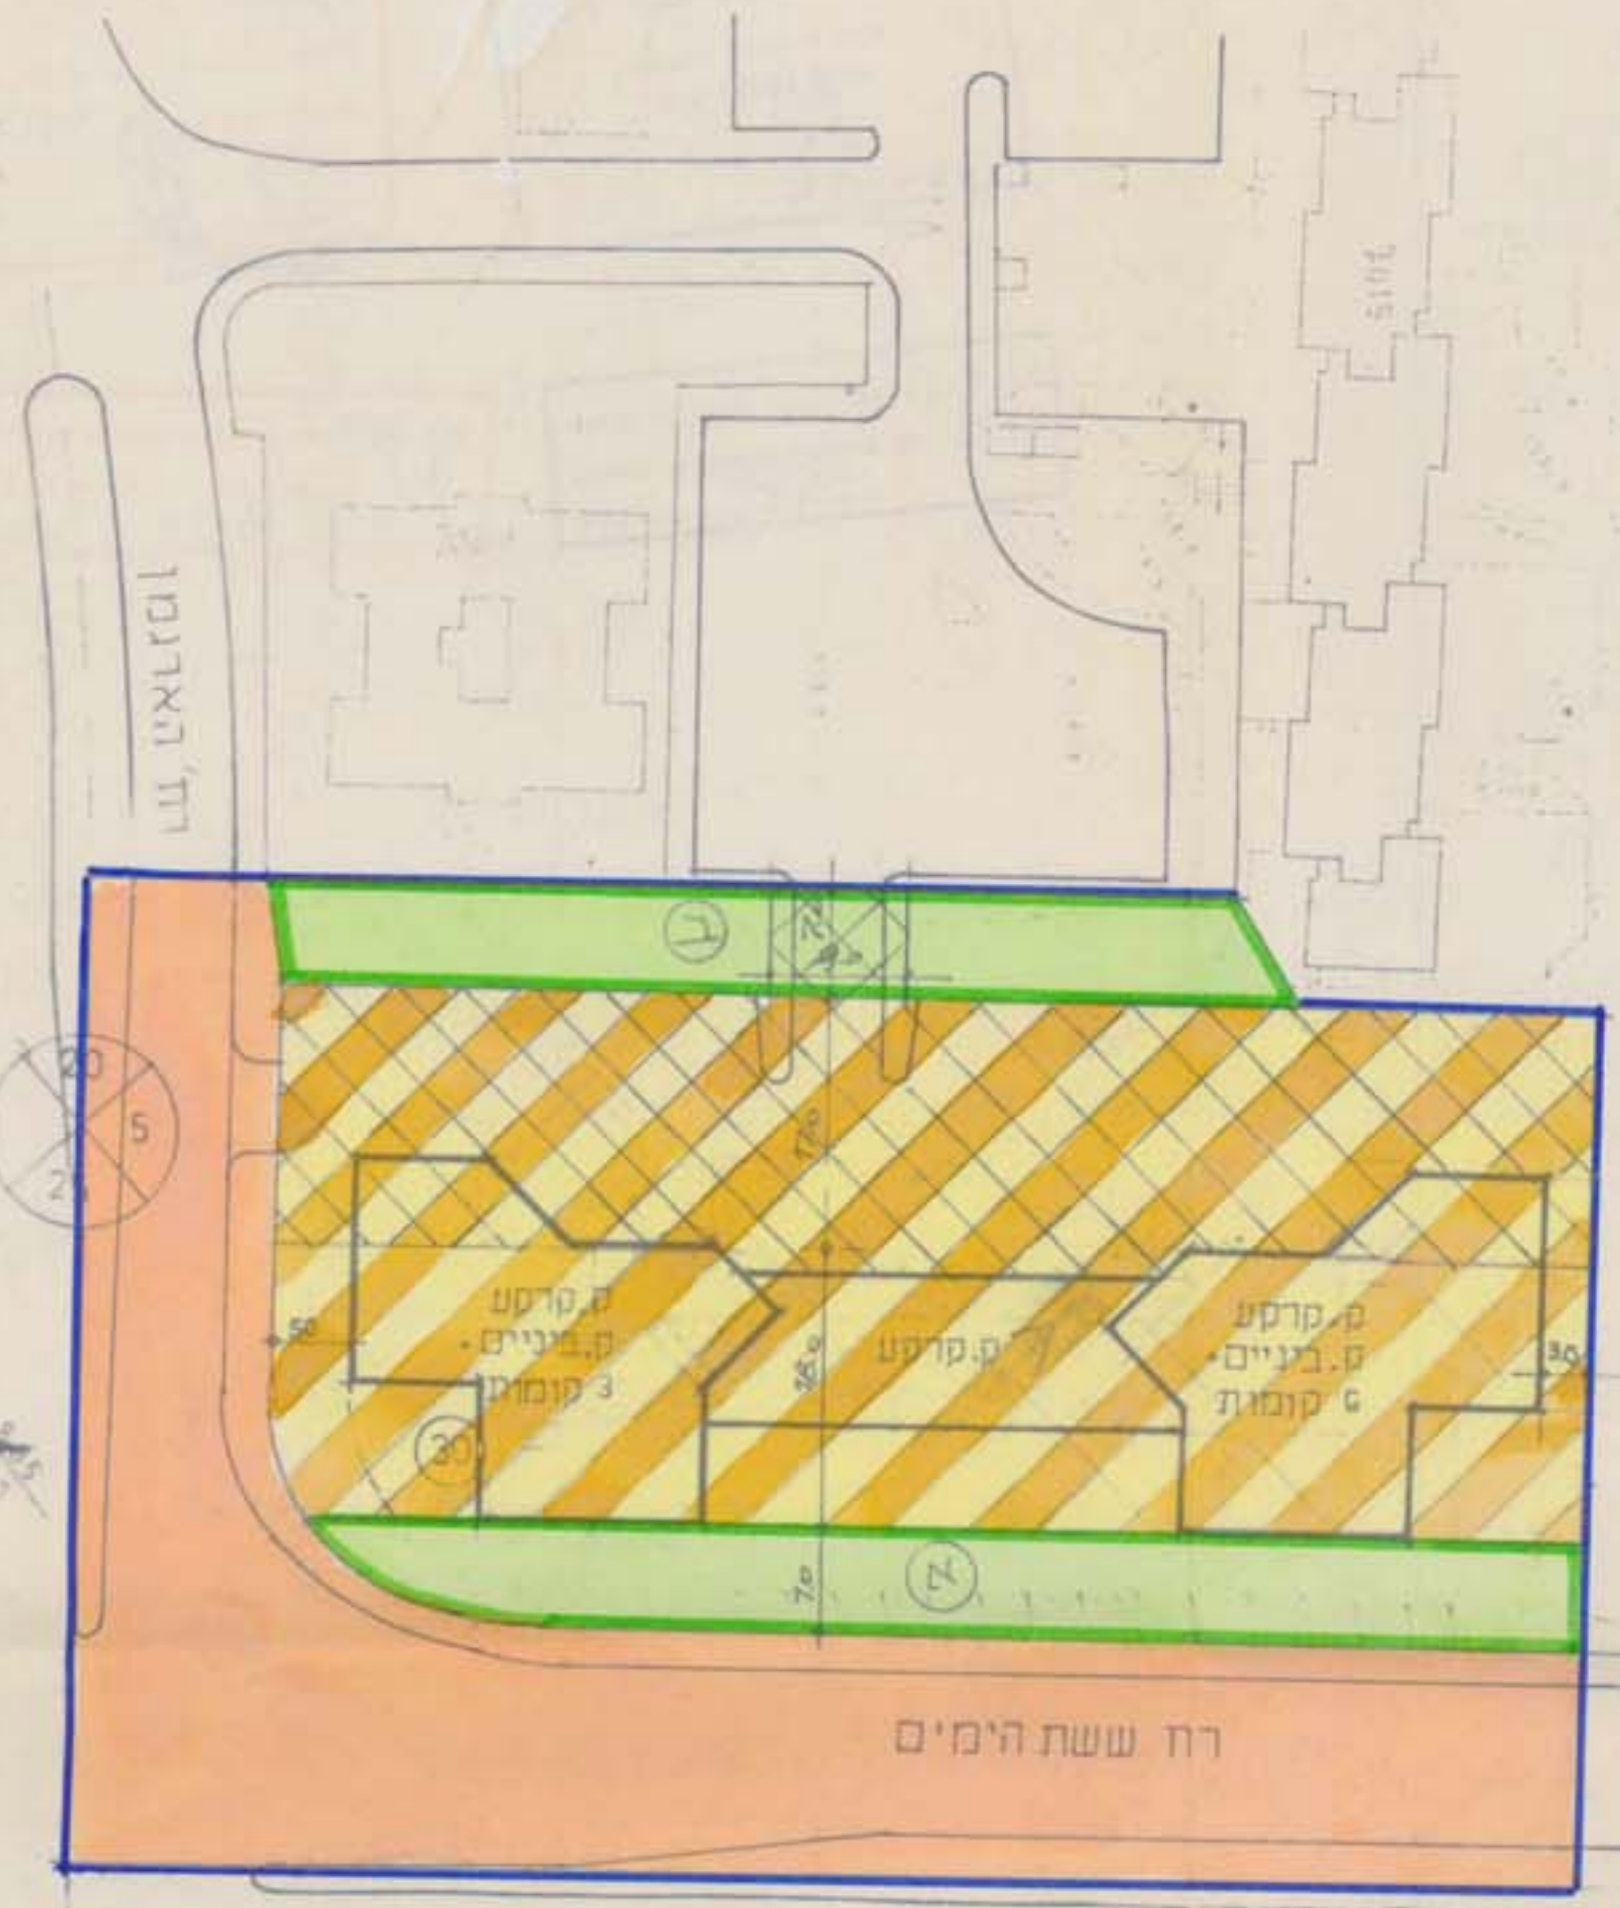

התכנית מבוססת על תכנית מדידה של החברה למופוגרפיה
והנדסה בעמ' תכנית 2109/23
תכנית מוצעת ק.מ. 1:500

תכנית מאושרת 1:500

כ"י חתום מ"ת חדרים
ועד הבנייה והתכנון-89
אישור התכנית מס' 11/136/03/2
החלטת מנהלית מס' 374
סעיף 10.10.10
תאריך חתימה

משקי המגורים מרחב הדרום
ועד הבנייה והתכנון-89
הפקדת התכנית מס' 11/136/03/2
הועלה המחויבות לתכנון ולבנייה החלוטית
ביום 11/136/03/2
הפקדת את התכנית
תאריך חתימה

חודעה על אישור תכנית מס' 11/136/03/2
בדרגתה בליקוס הרקונסטרוקציה מס' 374
מיום 5.8.89

התכנית מס' 11/136/03/2
הועלתה בליקוס הרקונסטרוקציה מס' 374
מיום 5.8.89