

הועדה המחוזית לתכנון
נתקבל בתאריך 11.12.82

מרחב תכנון מקומי אופקים תכנית מפורטת מס' 9/107/03/23 שינוי לתכנית מפורטת מס' 7/107/03/23

יעוד שטח לבתי מגורים ג', שטח מוסדות ציבורי,
שטח ציבורי פיתוח, דרכים וחניות

1:1250


מחוז	הנגב
נפה	באר-שבע
ישוב	אופקים
גוש	39558
הקצאה	12-05-220
בעל הקרקע	מנהל מקרקעי ישראל ב"ש
מחבר יוזם ומגיש התכנית	משרד הבינוי והשיכון ב"ש
שטח התכנית	24.7 - דונם
תאריך	28.11.82

מקרא


- גבול התכנית
- אזור מגורים ג'
- שטח מוסדות ציבור
- שטח ציבורי פיתוח
- דרך מאושרת
- דרך מוצעת
- מספר הדרך
- קו בנין
- רוחב דרך



תכנית מאושרת

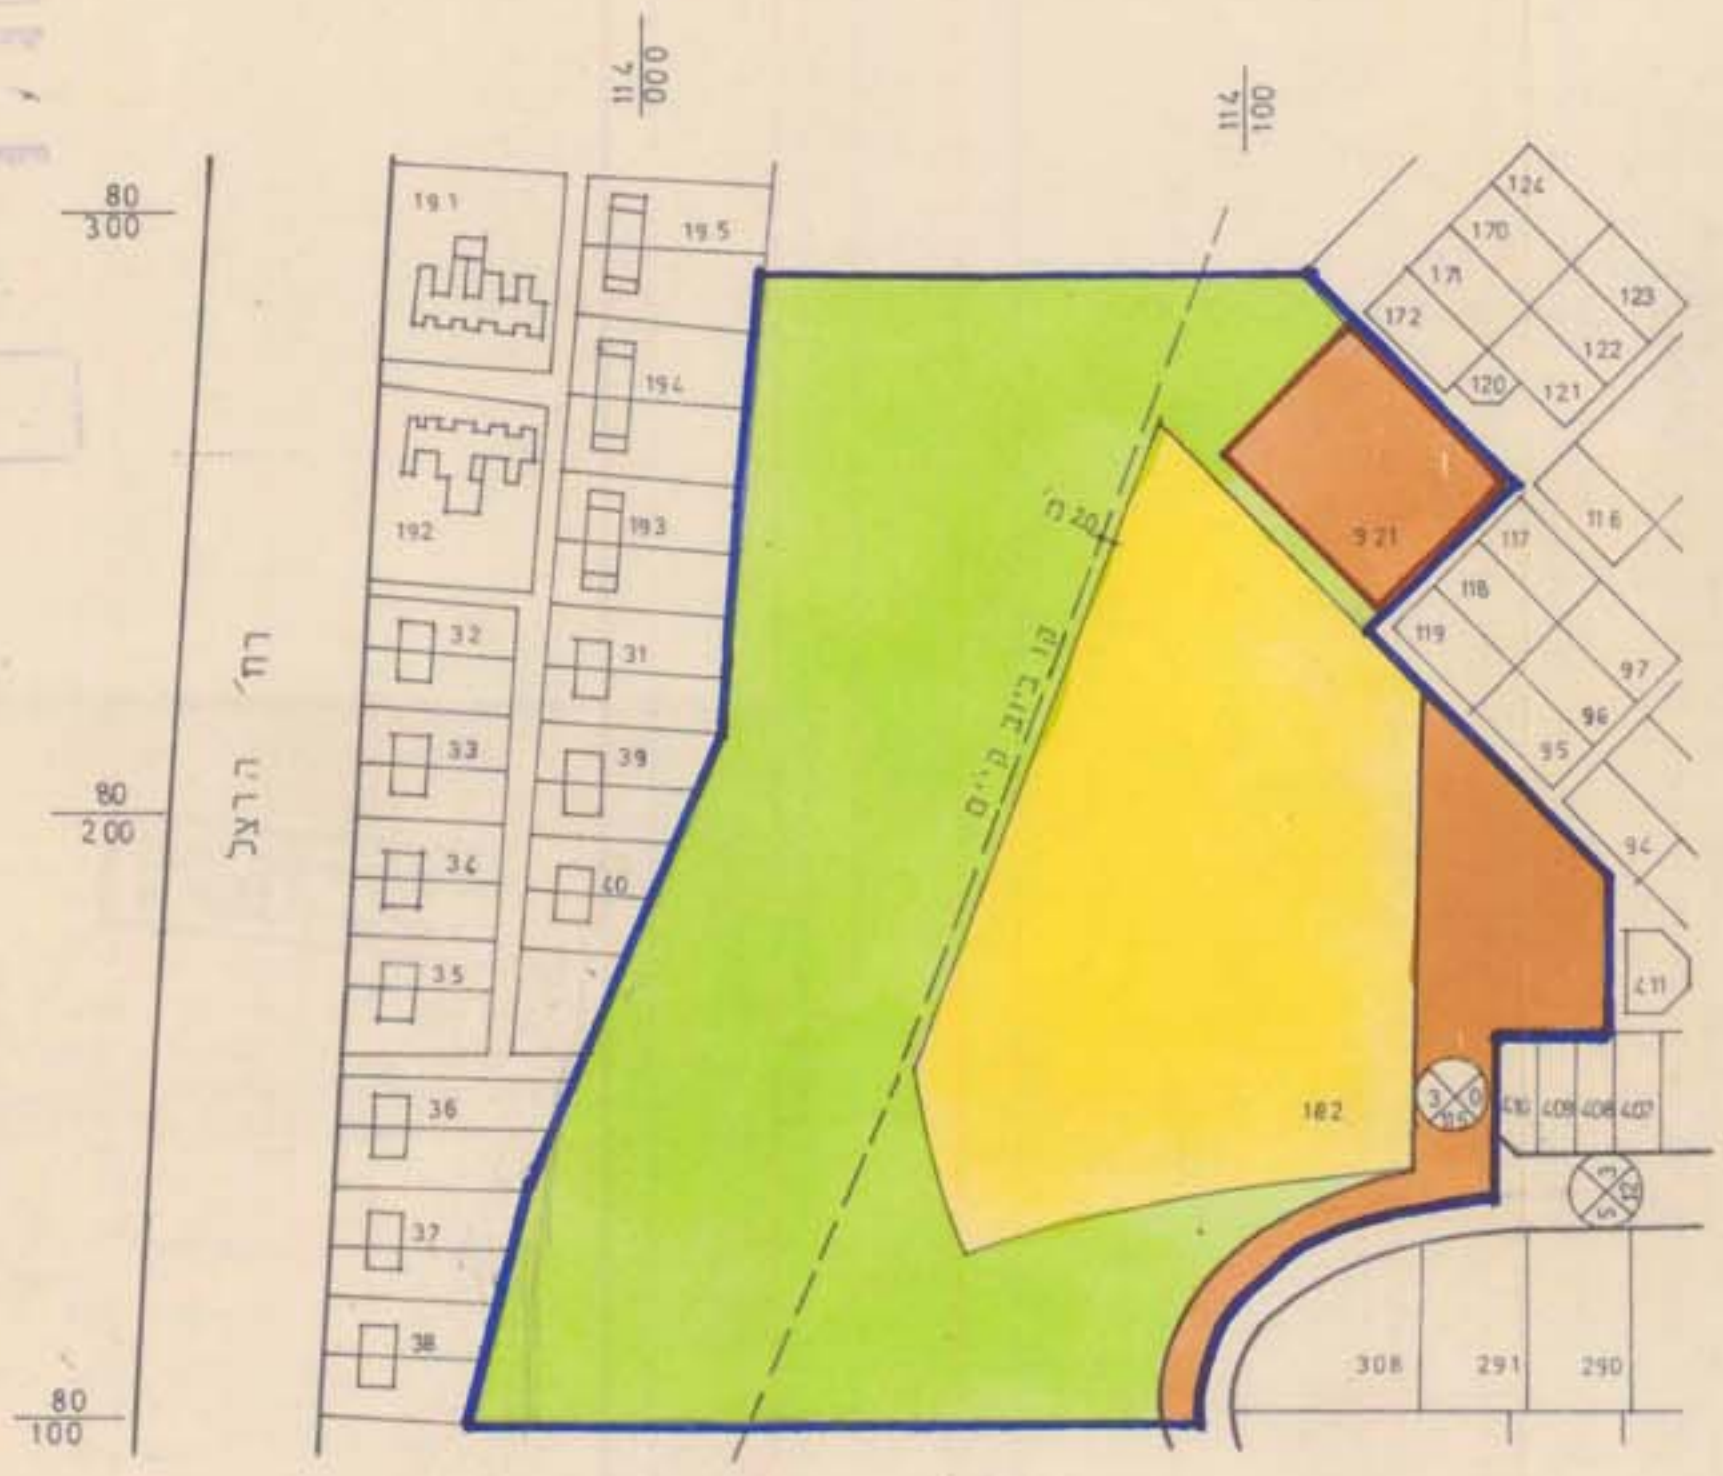

תכנית מוצעת

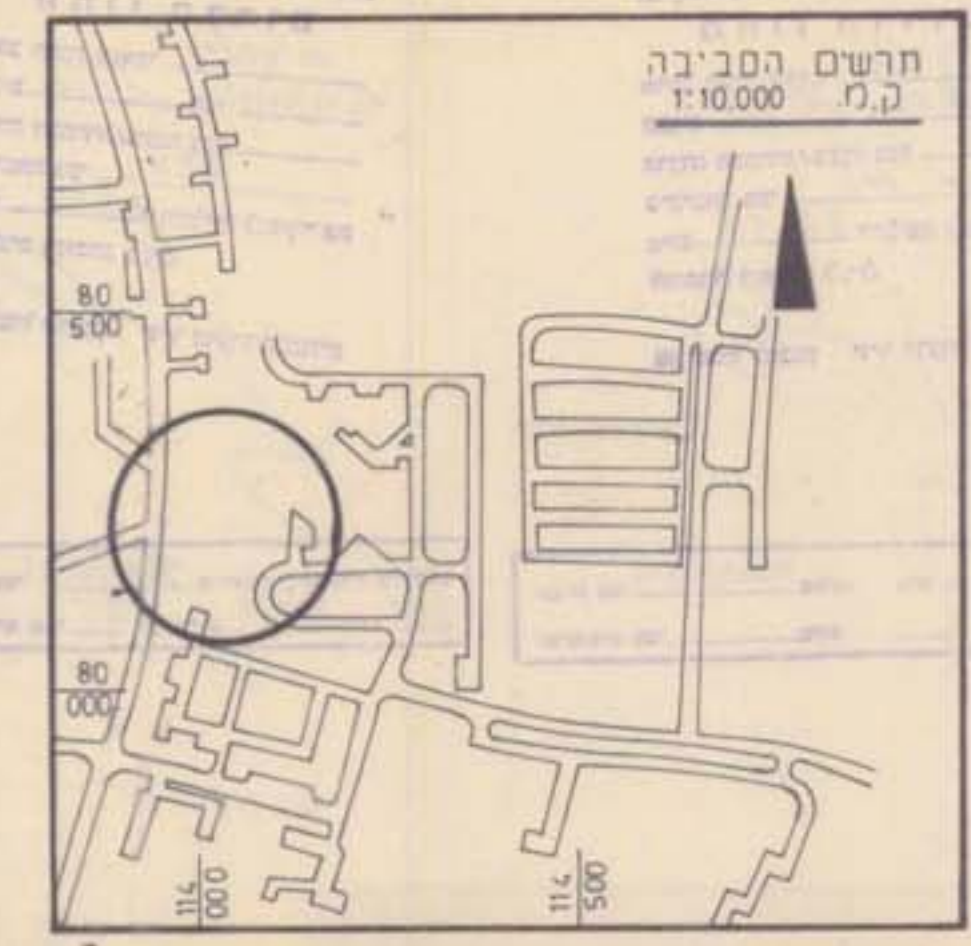

טבלת שטחים			
%	שטח המגרש	מספר	יעוד שטח
31.5	7.785	182	אזור מגורים ג'
4.5	1.100	921	שטח מוסדות ציבור
55.9	138.15	—	ש.צ.פ.
8.1	2.000	—	דרכים וחניות
100%	17-24.700		סה"כ

אישורים:
בעל הקרקע
מחבר יוזם ומגיש התכנית

משרד הפנים
חוק התכנון והבניה תשכ"ה-1965
מחוז הדרום
מרחב תכנון מקומי
תכנית מס' 9/107/03/23
הועדה המחוזית/מסגרת נפת
בישיבתה מס' 287
ביום 9.11.82
החליטה להסכים לתכנית
לחובות המוצעת לעיל.
סגן מנהל המחוז יו"ר הועדה המחוזית

תכנית מס' 9/107/03/23
פורסמה להשגחה בלתי
מגבילה ביום 9.11.82
מס' 2878

משרד הפנים
חוק התכנון והבניה תשכ"ה-1965
מחוז הדרום
מרחב תכנון מקומי
תכנית מס' 9/107/03/23
הועדה המחוזית/מסגרת נפת
בישיבתה מס' 287
ביום 9.11.82
החליטה לתת תוקף
לתכנית המוצעת לעיל.
סגן מנהל המחוז יו"ר הועדה המחוזית
תכנית מס' 9/107/03/23
פורסמה לתקן בלתי
מגבילה ביום 9.11.82
מס' 2878