

מרחב תכנון מקומי אילת

תשריט תכנית מפורטת מס': 11/105/03/2
שינוי לתכנית מפורטת מס': 11/105/03/2

הועדה המקומית לבניה ולתכנון עיר
אילת

הוסף ע"י הועדה בשיבתה מס': 7/10/87
מיום: 13.12.87

הדרום
כאר שבע
40.000
131
1:1250
5528 מר

הגן גרינברג בע"מ
הגן גרינברג בע"מ
אורי בלומנטל-אדריכלים

עיריית אילת
אגף הנדסה העיר
ד"ר נכבד
15-12-1988
לטיסל
חתימה


עיריית אילת
אגף הנדסה העיר
ד"ר נכבד
27-12-1988
לטיסל
חתימה

מחוז
נפה
גוש
חלקה
קב

שטח התכנית
יחם התכנית
בעל הקרקע
המתכנן

גבול תכנית
אזור מסחרי
דרך קיימת
שביל הולכי רגל


חתימות
הגן גרינברג בע"מ
הגן גרינברג בע"מ
אורי בלומנטל
אדריכלים-מתכנני ערים
רח' אדירים 27 צפת
03-9448174/5

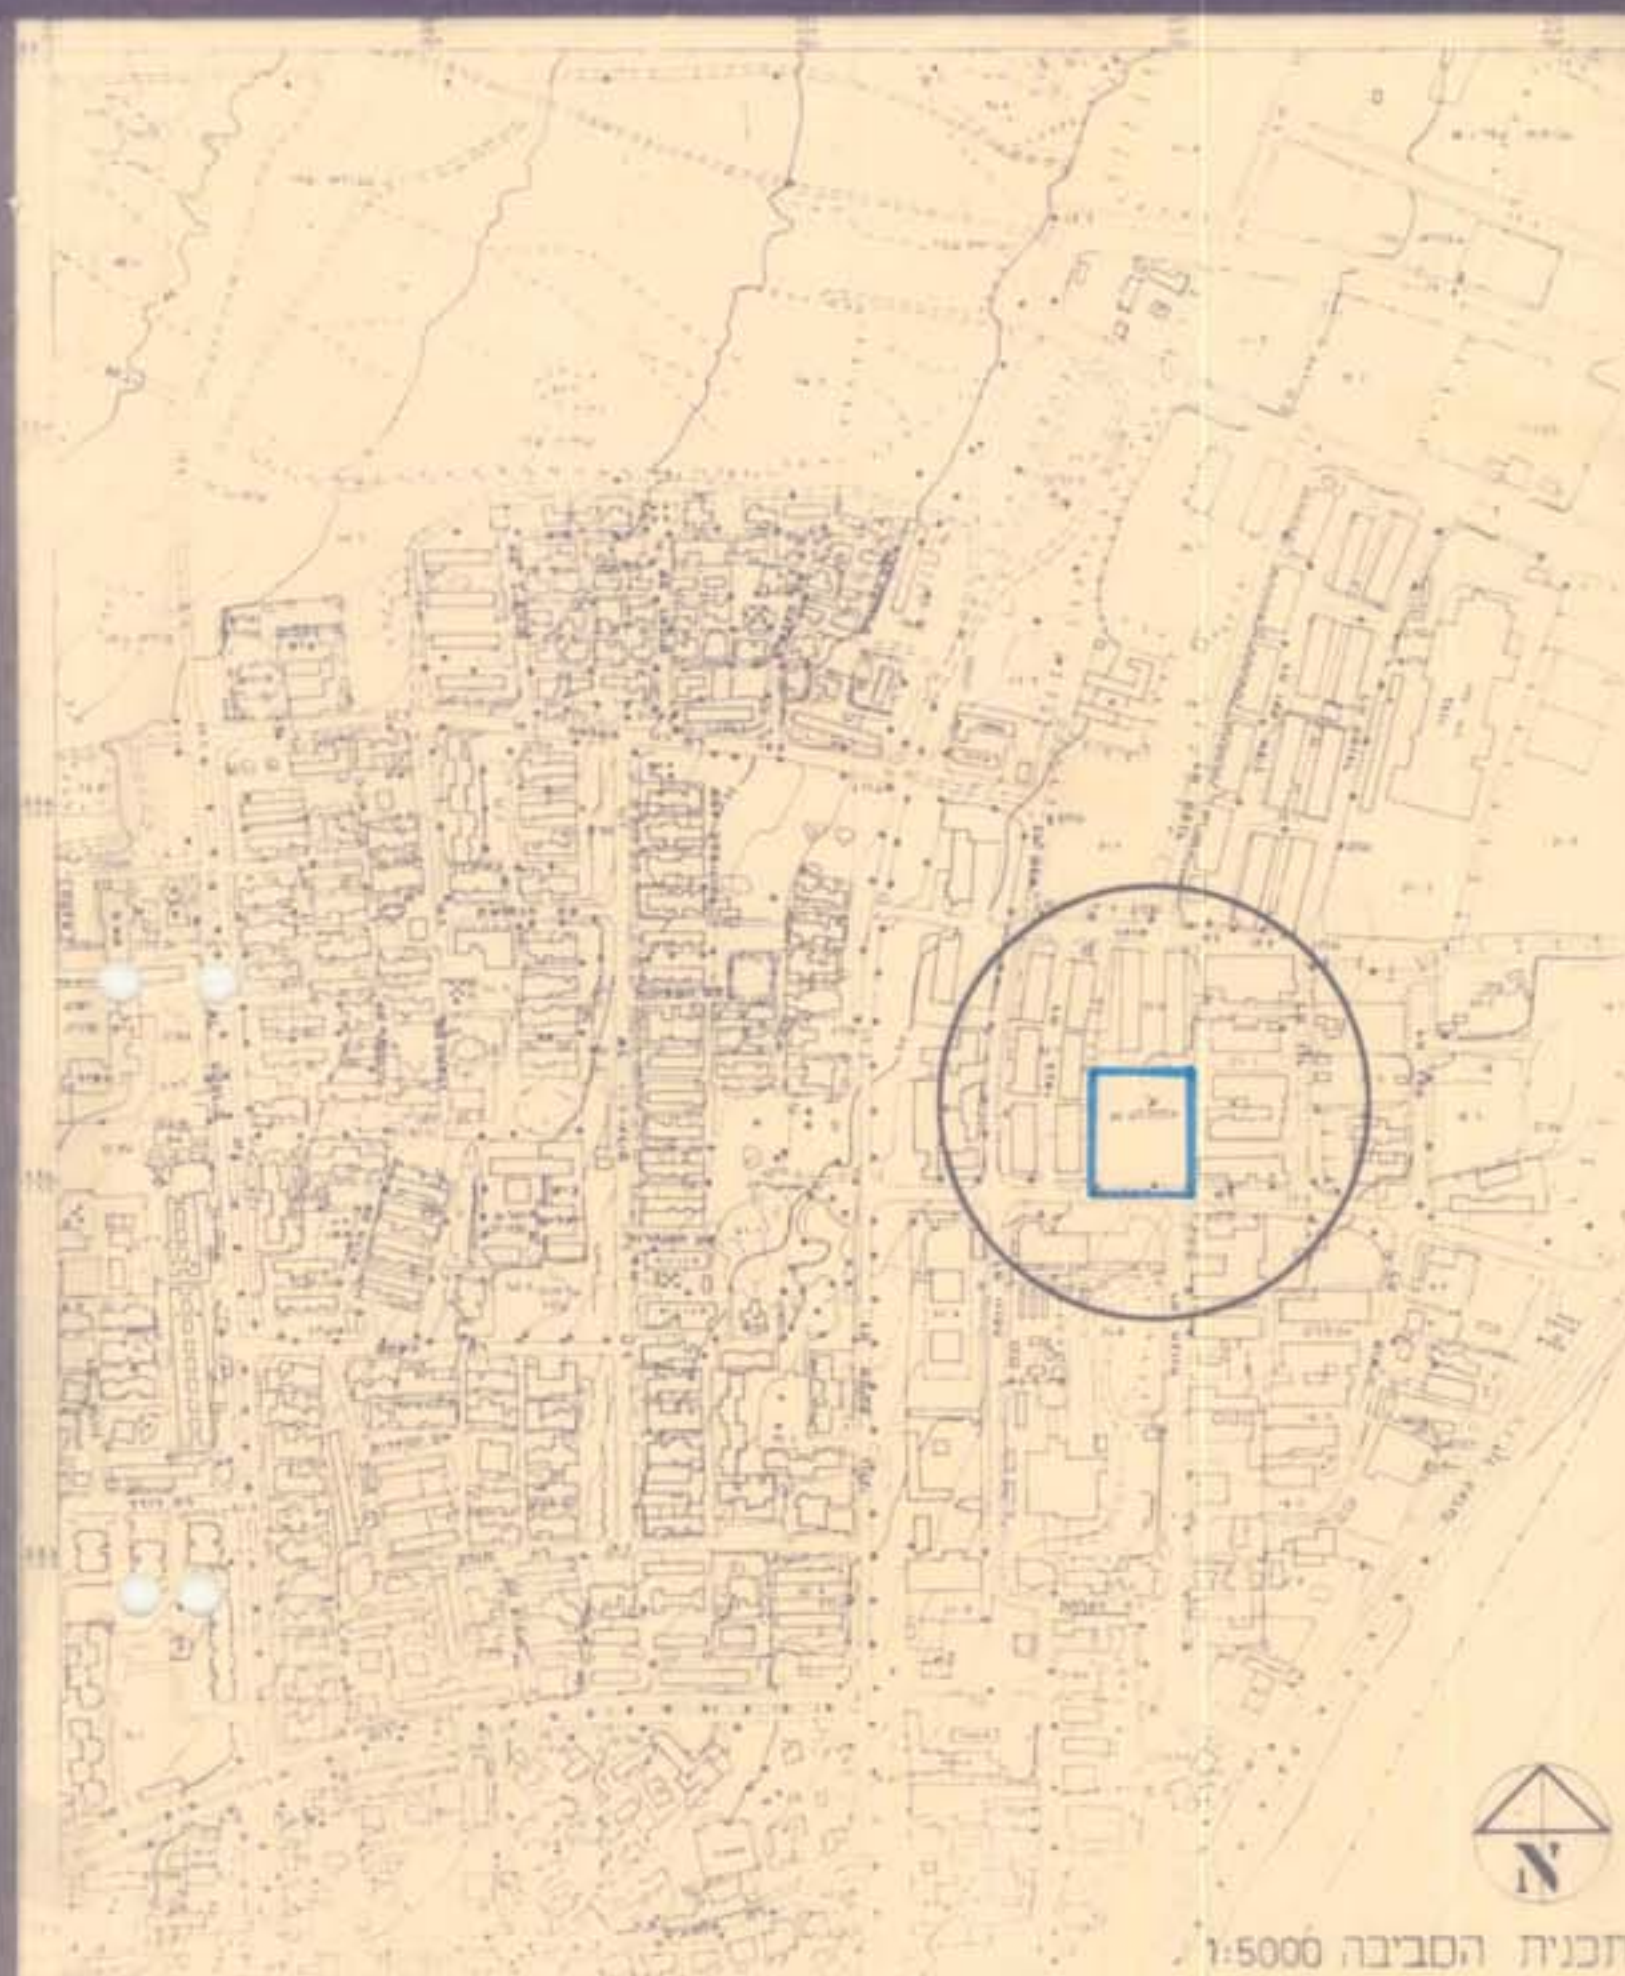

תכנית הסביבה 1:5000

טבלת שטחים

יעוד	שטח-מ"ר	%
החסנה ושרותי מסחר	4711	85.2
דרך - רח המלאכה	662	12.0
מעבר הולכי רגל	155	2.8
סה"כ	5528	100

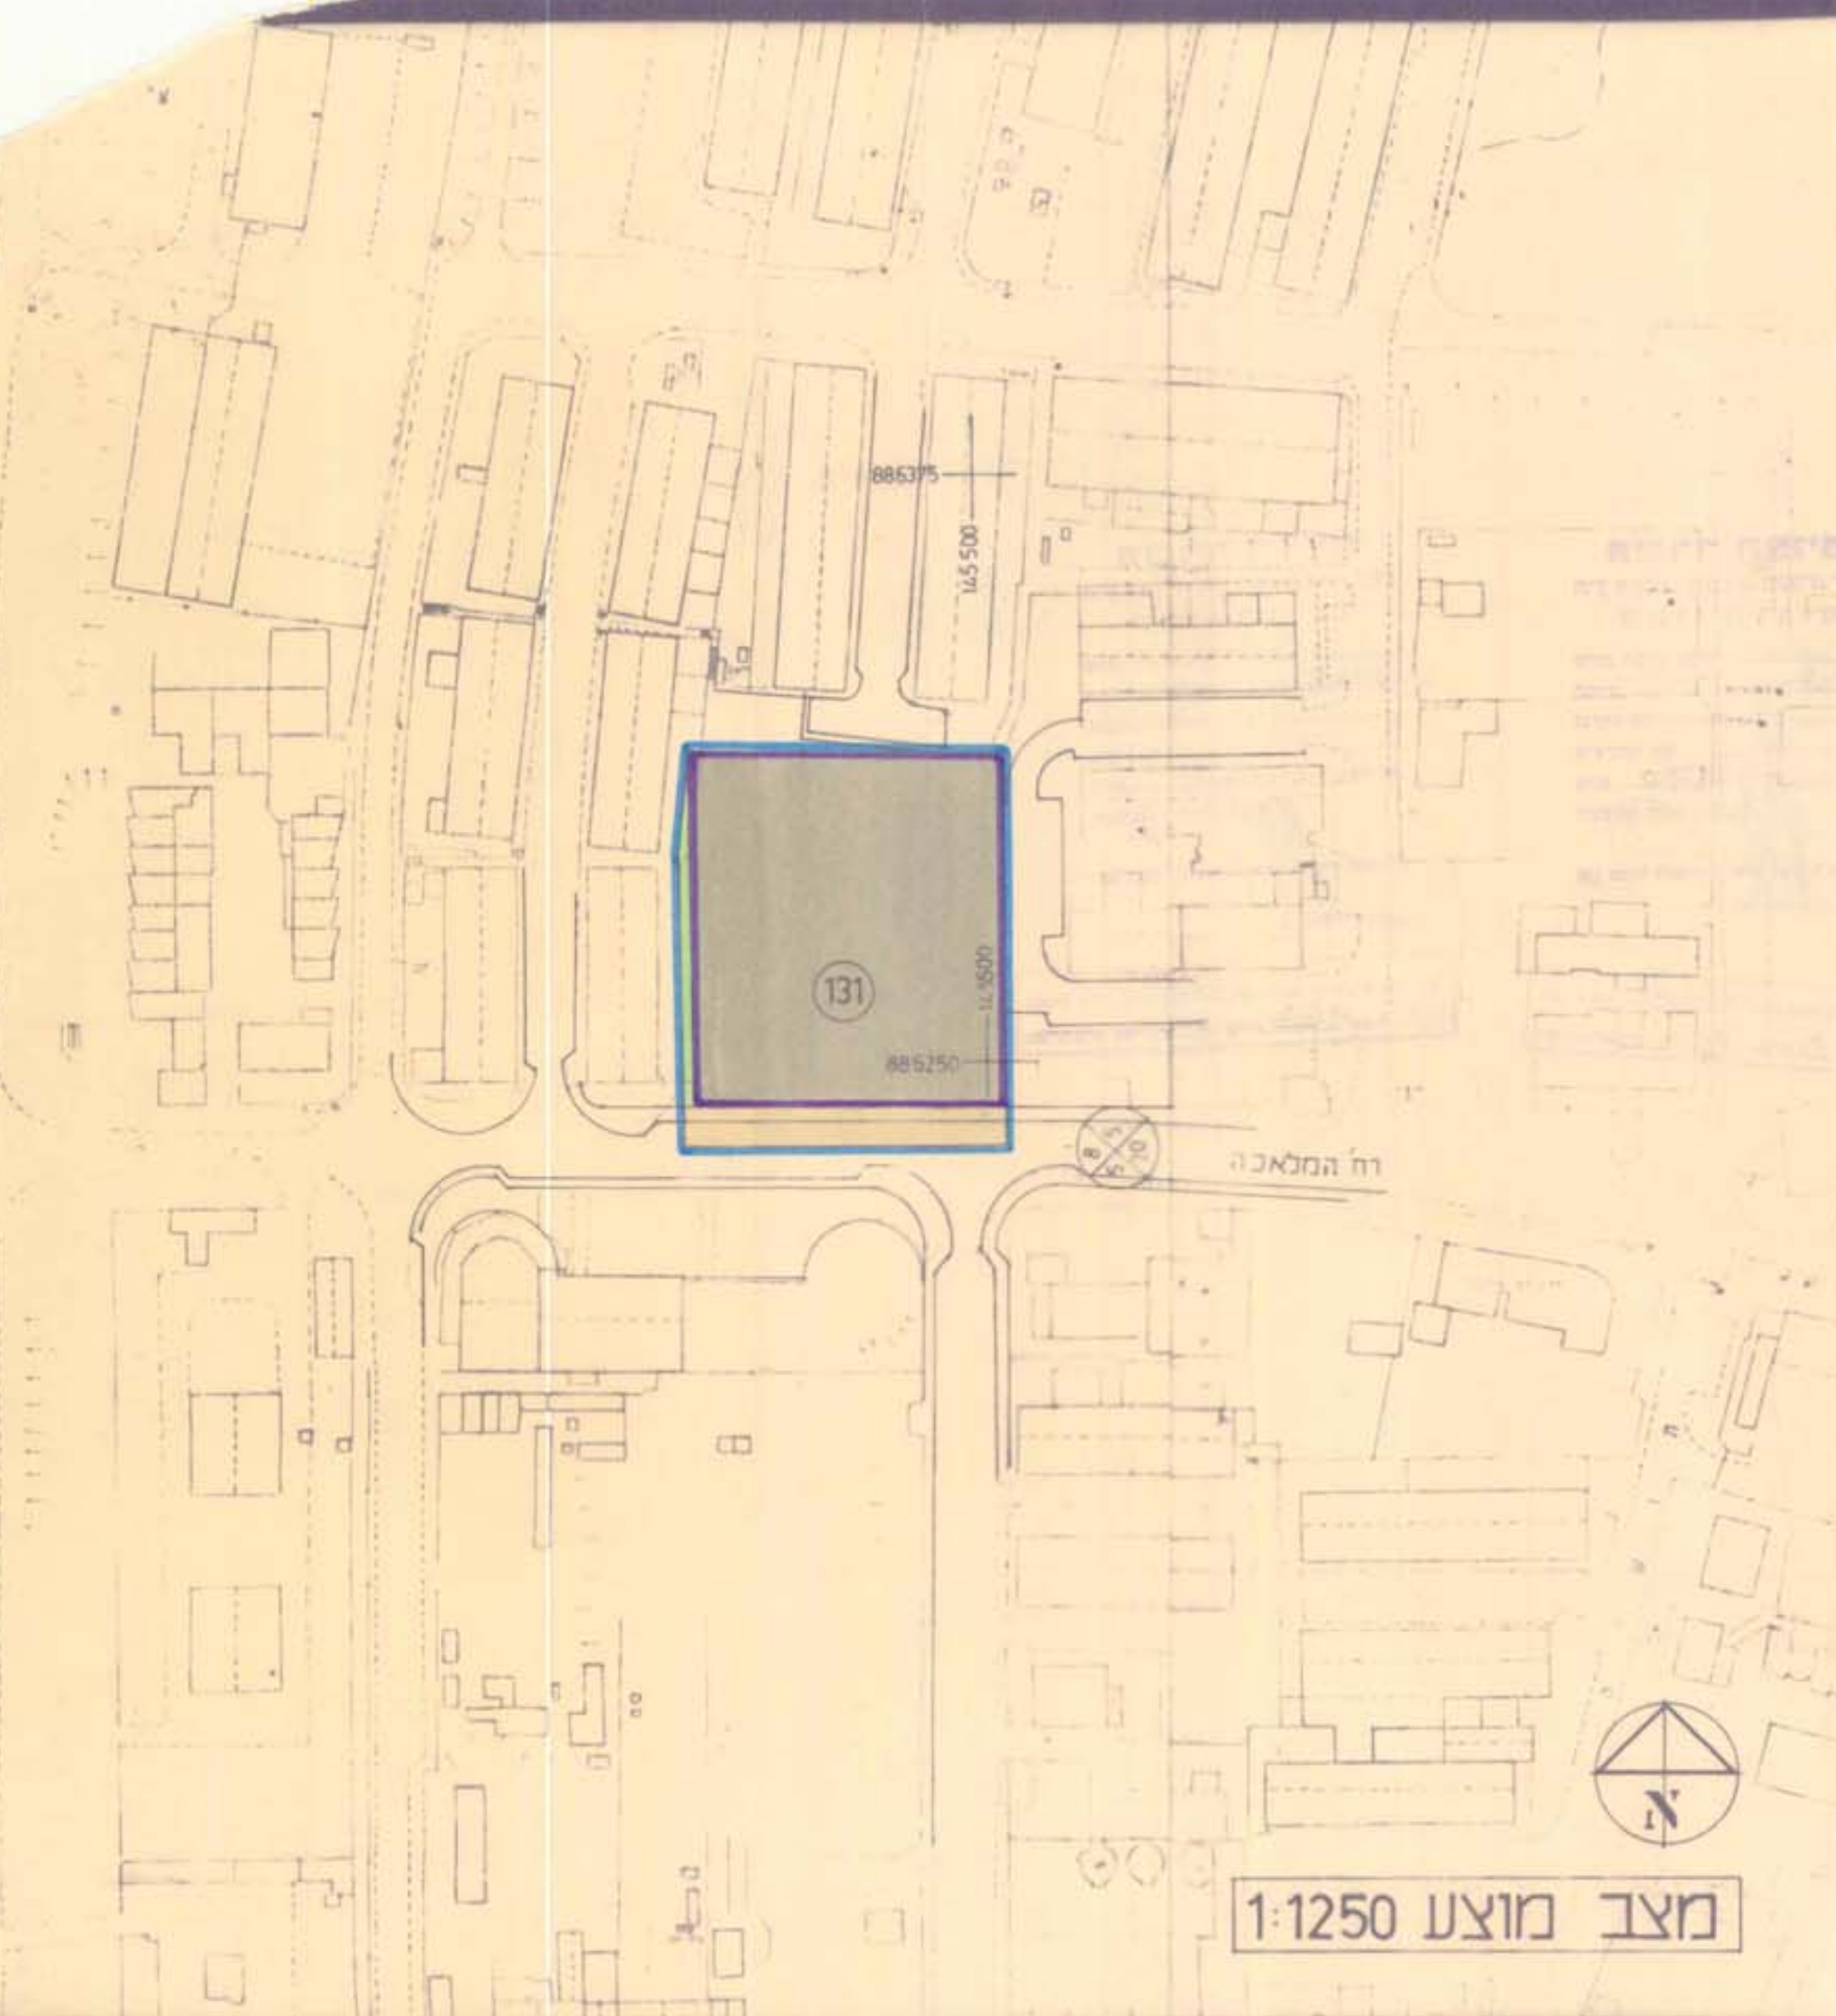

מצב מוצע 1:1250

משרד הפנים
חוק התכנון והבניה תשכ"ה-1965
מחוז הדרום
מרחב תכנון מקומי
תכנית מס': 11/105/03/2
הועדה המקומית לבניה ולתכנון
בשיבתה מס': 7/10/87
מיום: 13.12.87
חתימה: [Signature]
מנכ"ל תכנון

תכנית מס': 11/105/03/2
הועדה המקומית לבניה ולתכנון
בשיבתה מס': 7/10/87
מיום: 13.12.87
חתימה: [Signature]
מנכ"ל תכנון

משרד הפנים
חוק התכנון והבניה תשכ"ה-1965
מחוז הדרום
מרחב תכנון מקומי
תכנית מס': 11/105/03/2
הועדה המקומית לבניה ולתכנון
בשיבתה מס': 7/10/87
מיום: 13.12.87
חתימה: [Signature]
מנכ"ל תכנון

תכנית מס': 11/105/03/2
הועדה המקומית לבניה ולתכנון
בשיבתה מס': 7/10/87
מיום: 13.12.87
חתימה: [Signature]
מנכ"ל תכנון