

עטח תכנון עיר, שמעונים
עומר
 תקון מס לת.ב.ע. 436/4

ק.מ. : 1:2500
 מחוז : הדרום
 שטח התכנית : 7012 מ"ר
 בעל הקרקע : מנהל מקרקעי ישראל
 היוזם : מנהל מקרקעי ישראל
 המתכנן : הנדסה אזרחית איג' עמואל וייס בע"מ
 תאריך : 5.3.75

מקרא
 גבול תכנית
 מועדים
 כבישים/מדרכות

רשימת מגרשים



מס	מס	שטח
סידורי	המגרש	במ"ר
1	387	580
2	387/א	588
3	388	985
4	389	995
5	390	1010
6	391	1030
7	392/א	624
8	392	624
סה		6436

משרד הפנים
 חוק התכנון והבניה תשכ"ה - 1965
 מ"ה 12
 פירוש המונח בקופי
 חבית
 תוקדה המחוזית / פקידת נפת
 ביטולת מס
 פיוס
 המליטה לתקן את
 המוכנית המוכרת לניח
 פנ מנהל התכנון
 יור העניח


חבית מס 392/א
 חבית מס 392/א
 חבית מס 392/א

משרד הפנים
 חוק התכנון והבניה תשכ"ה - 1965
 מ"ה 12
 פירוש המונח בקופי
 חבית
 תוקדה המחוזית / פקידת נפת
 ביטולת מס
 פיוס
 המליטה לתקן את
 המוכנית המוכרת לניח
 פנ מנהל התכנון
 יור העניח


חבית מס 392/א
 חבית מס 392/א
 חבית מס 392/א

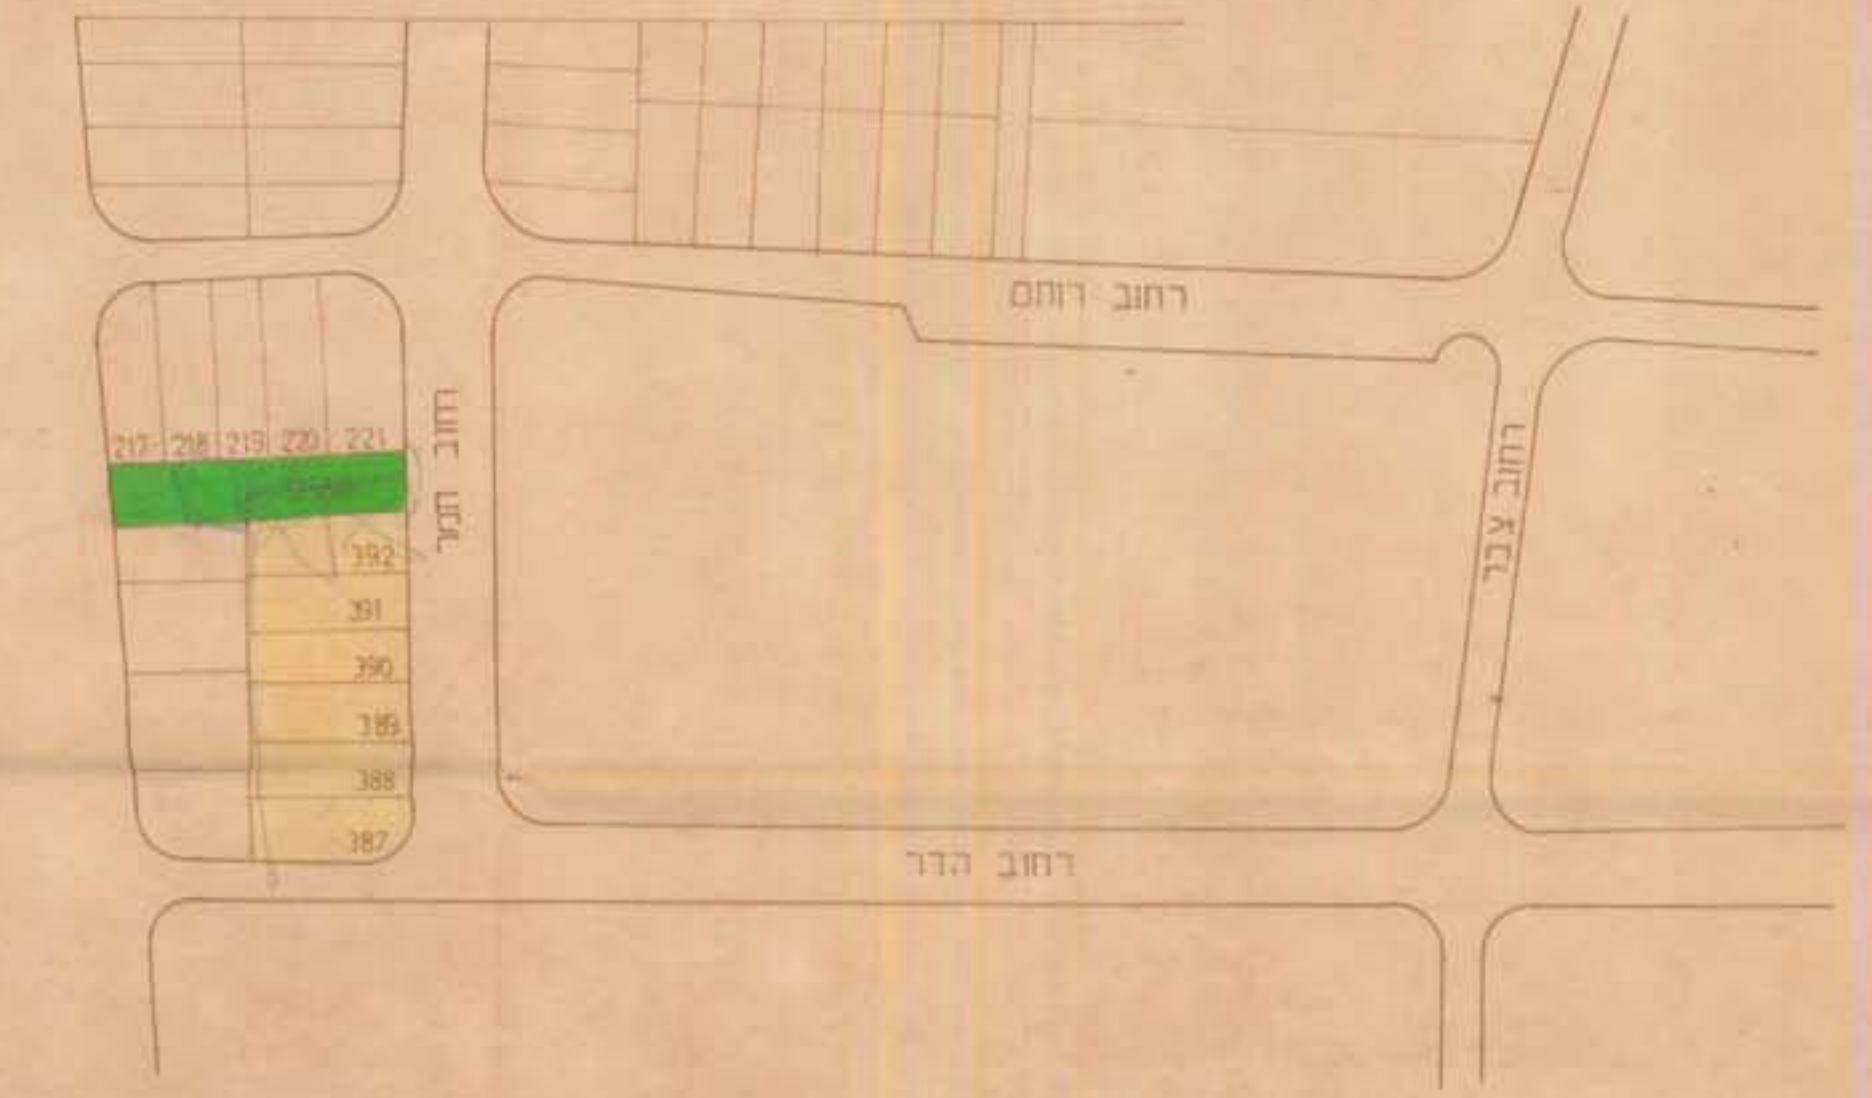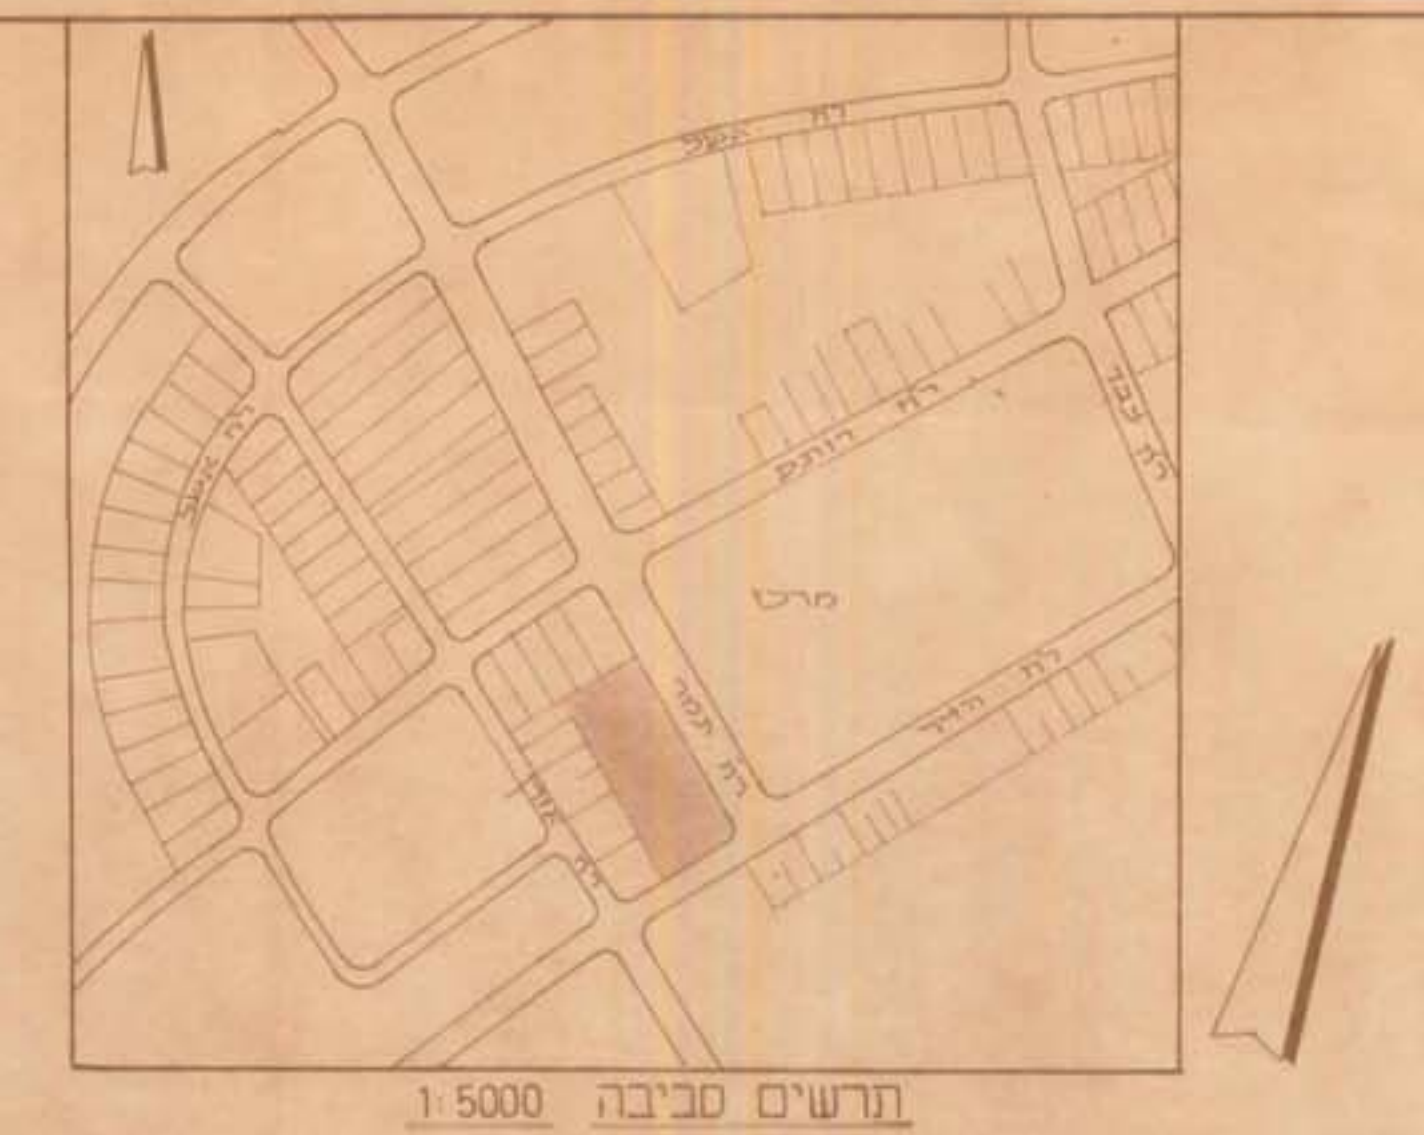

תכנית קיימות

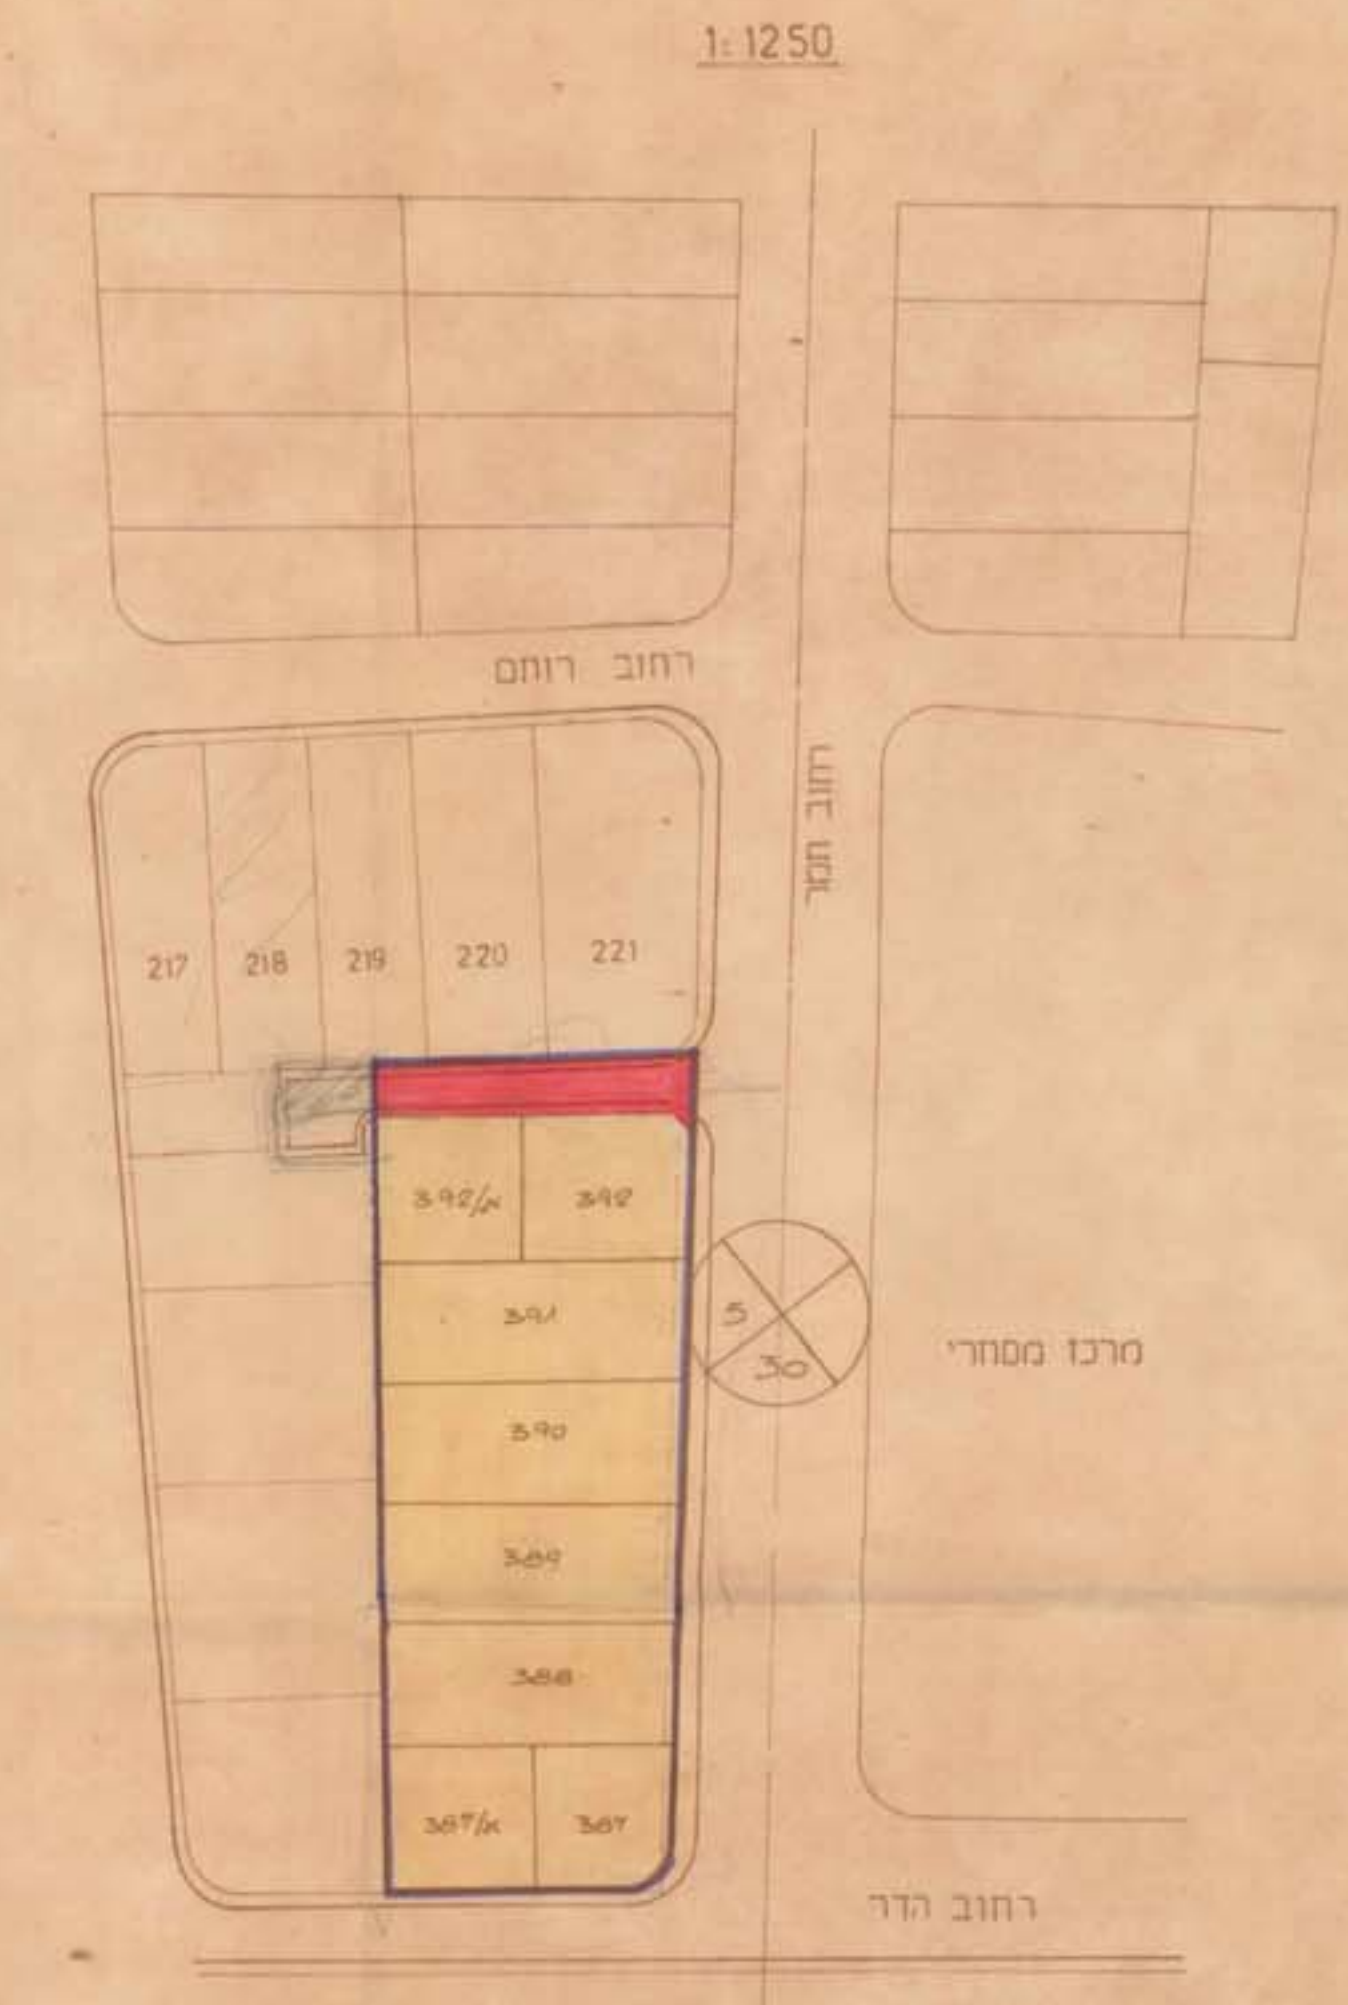

תכנית מוצעת

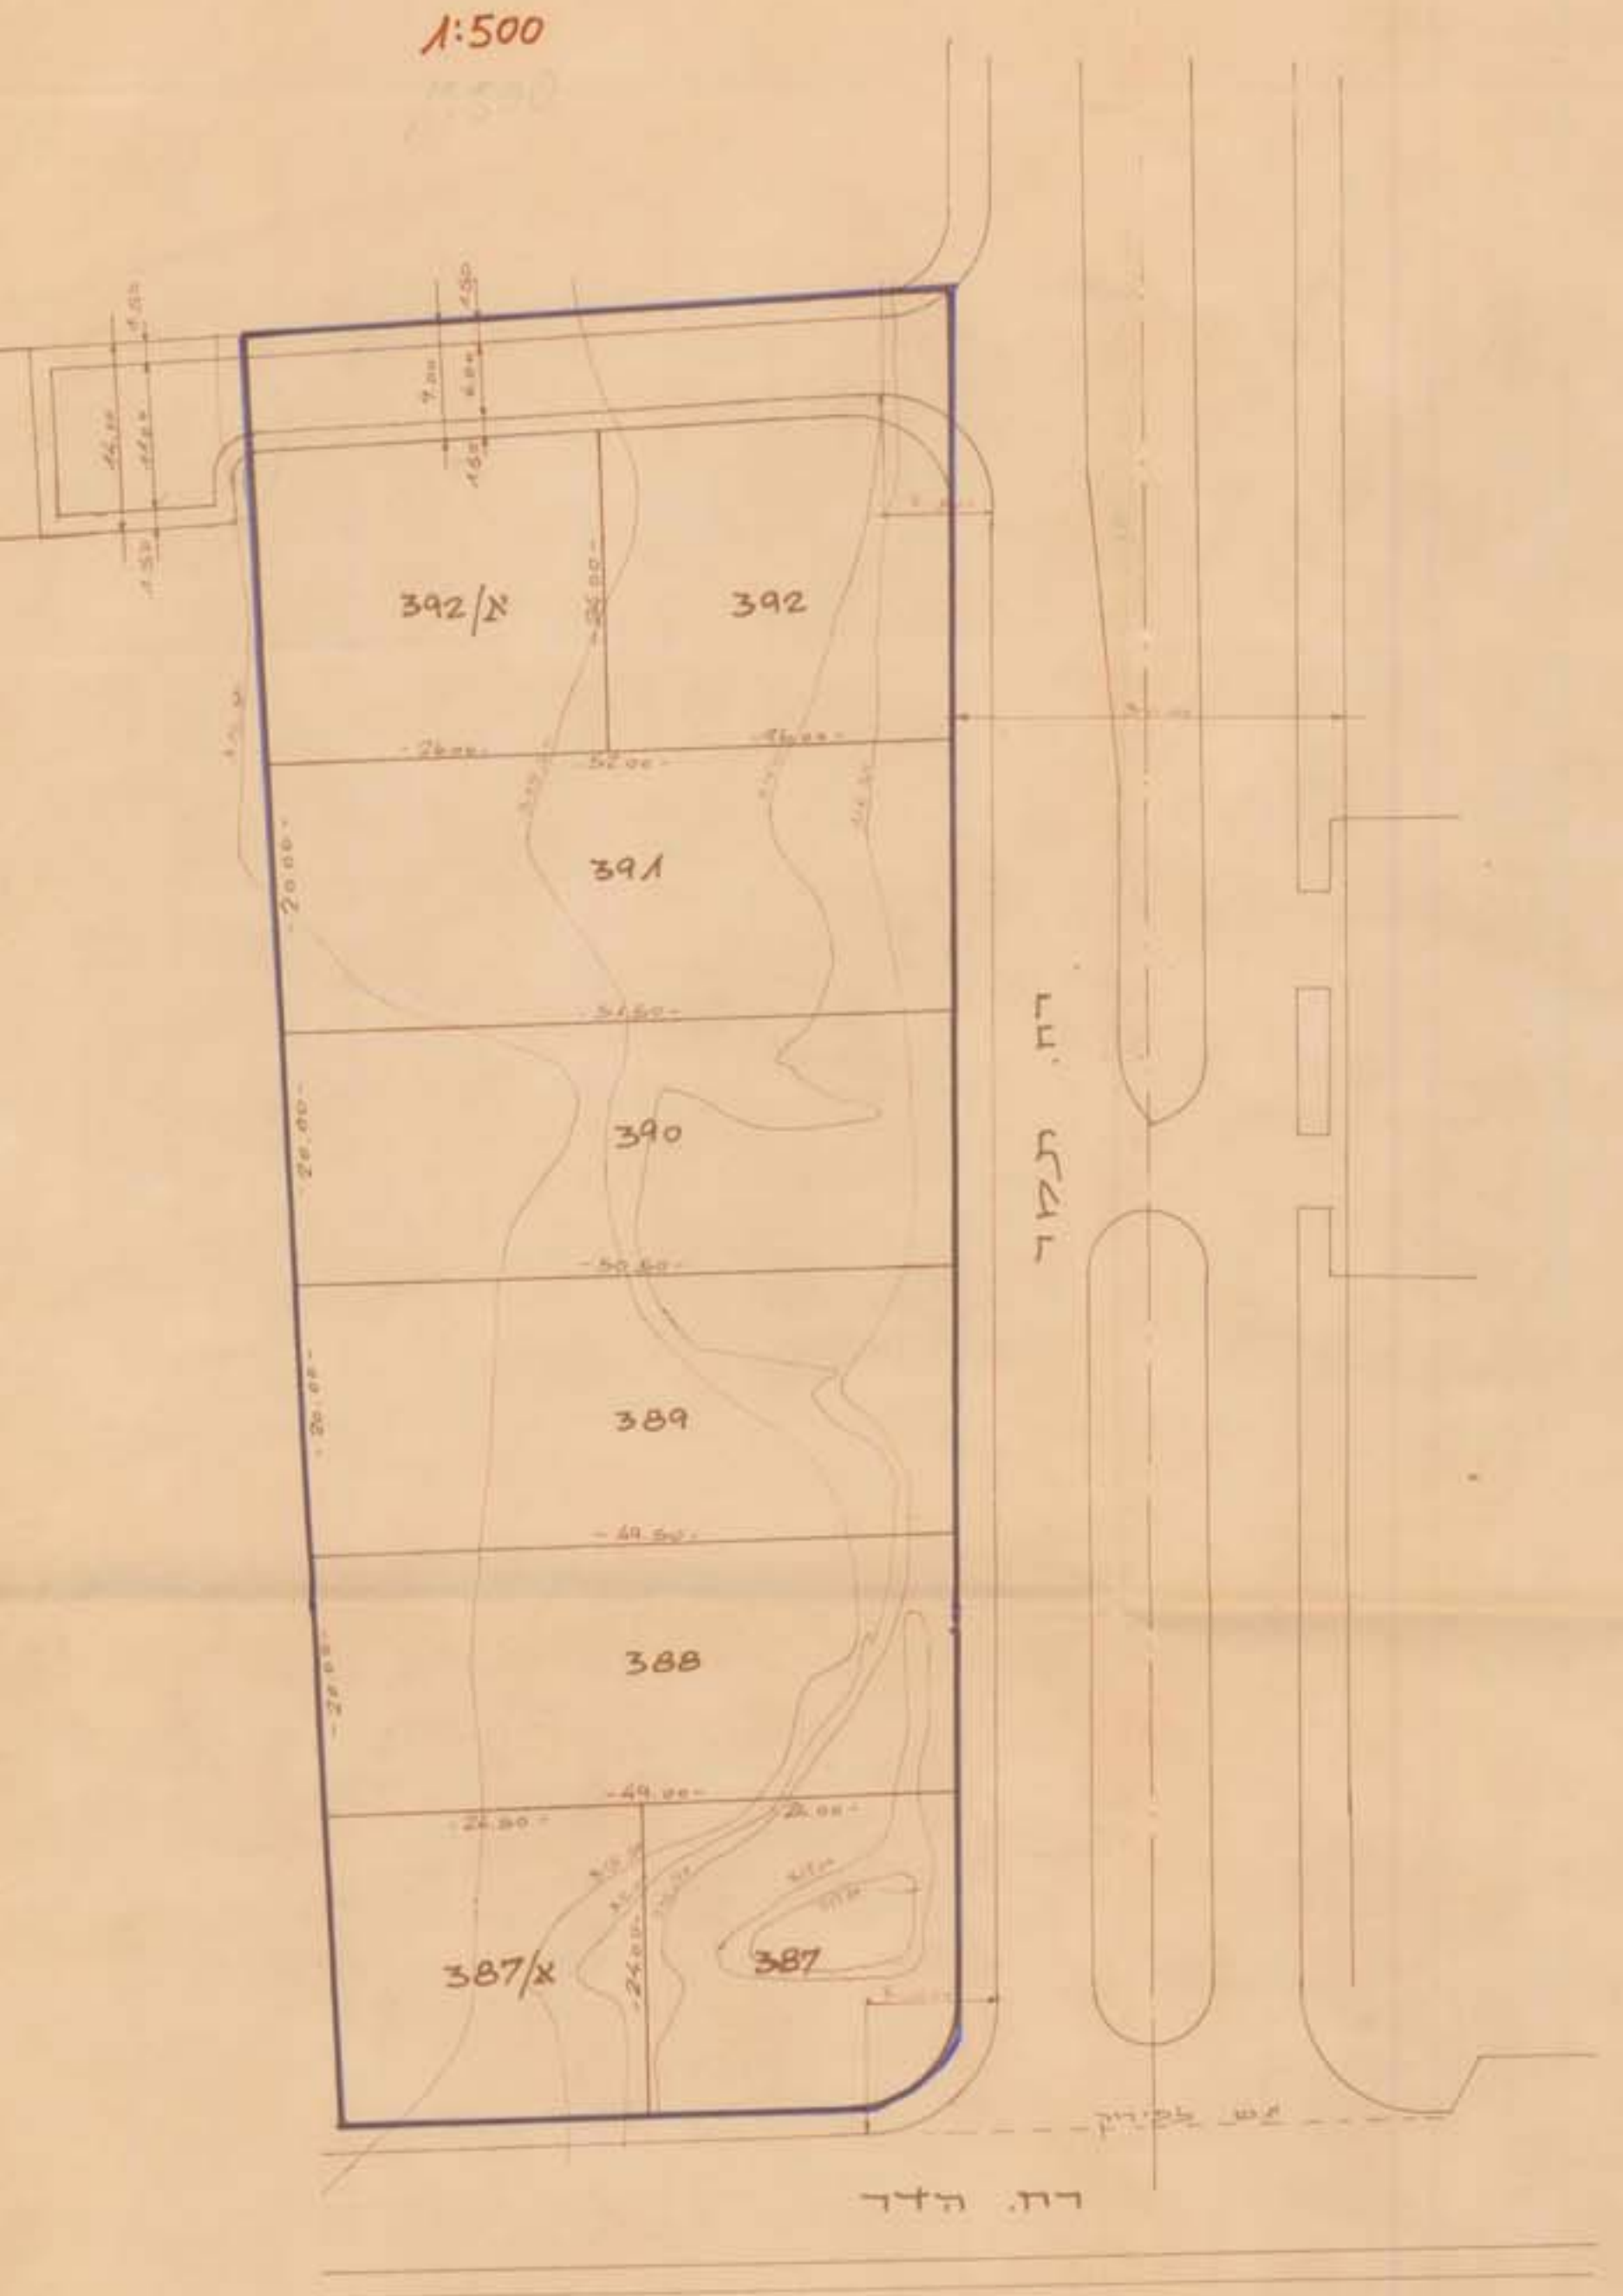

רחוב הדר