

תכנית שיכון ציבורי


באר-שבע ה'

הוכנה על פי חוק רישום שיכונים ציבוריים
(הוראת השעה) תשכ"ד - 1964


תכנית מס' 4/05/10



ק.מ. 1:1250

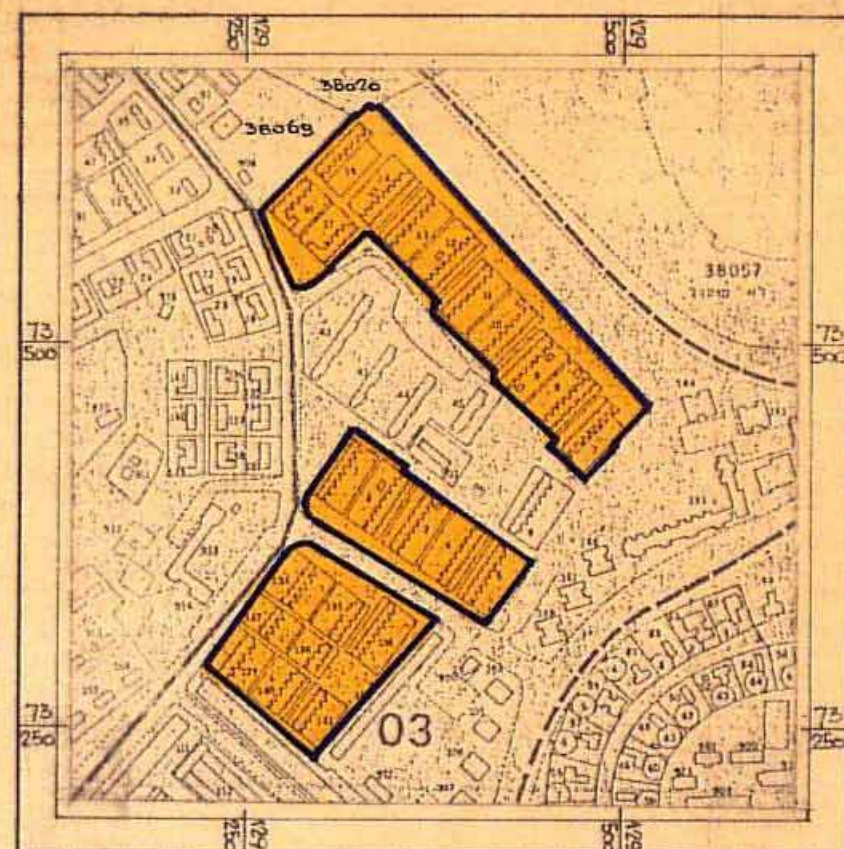

תרשים הסביבה - 1:5000

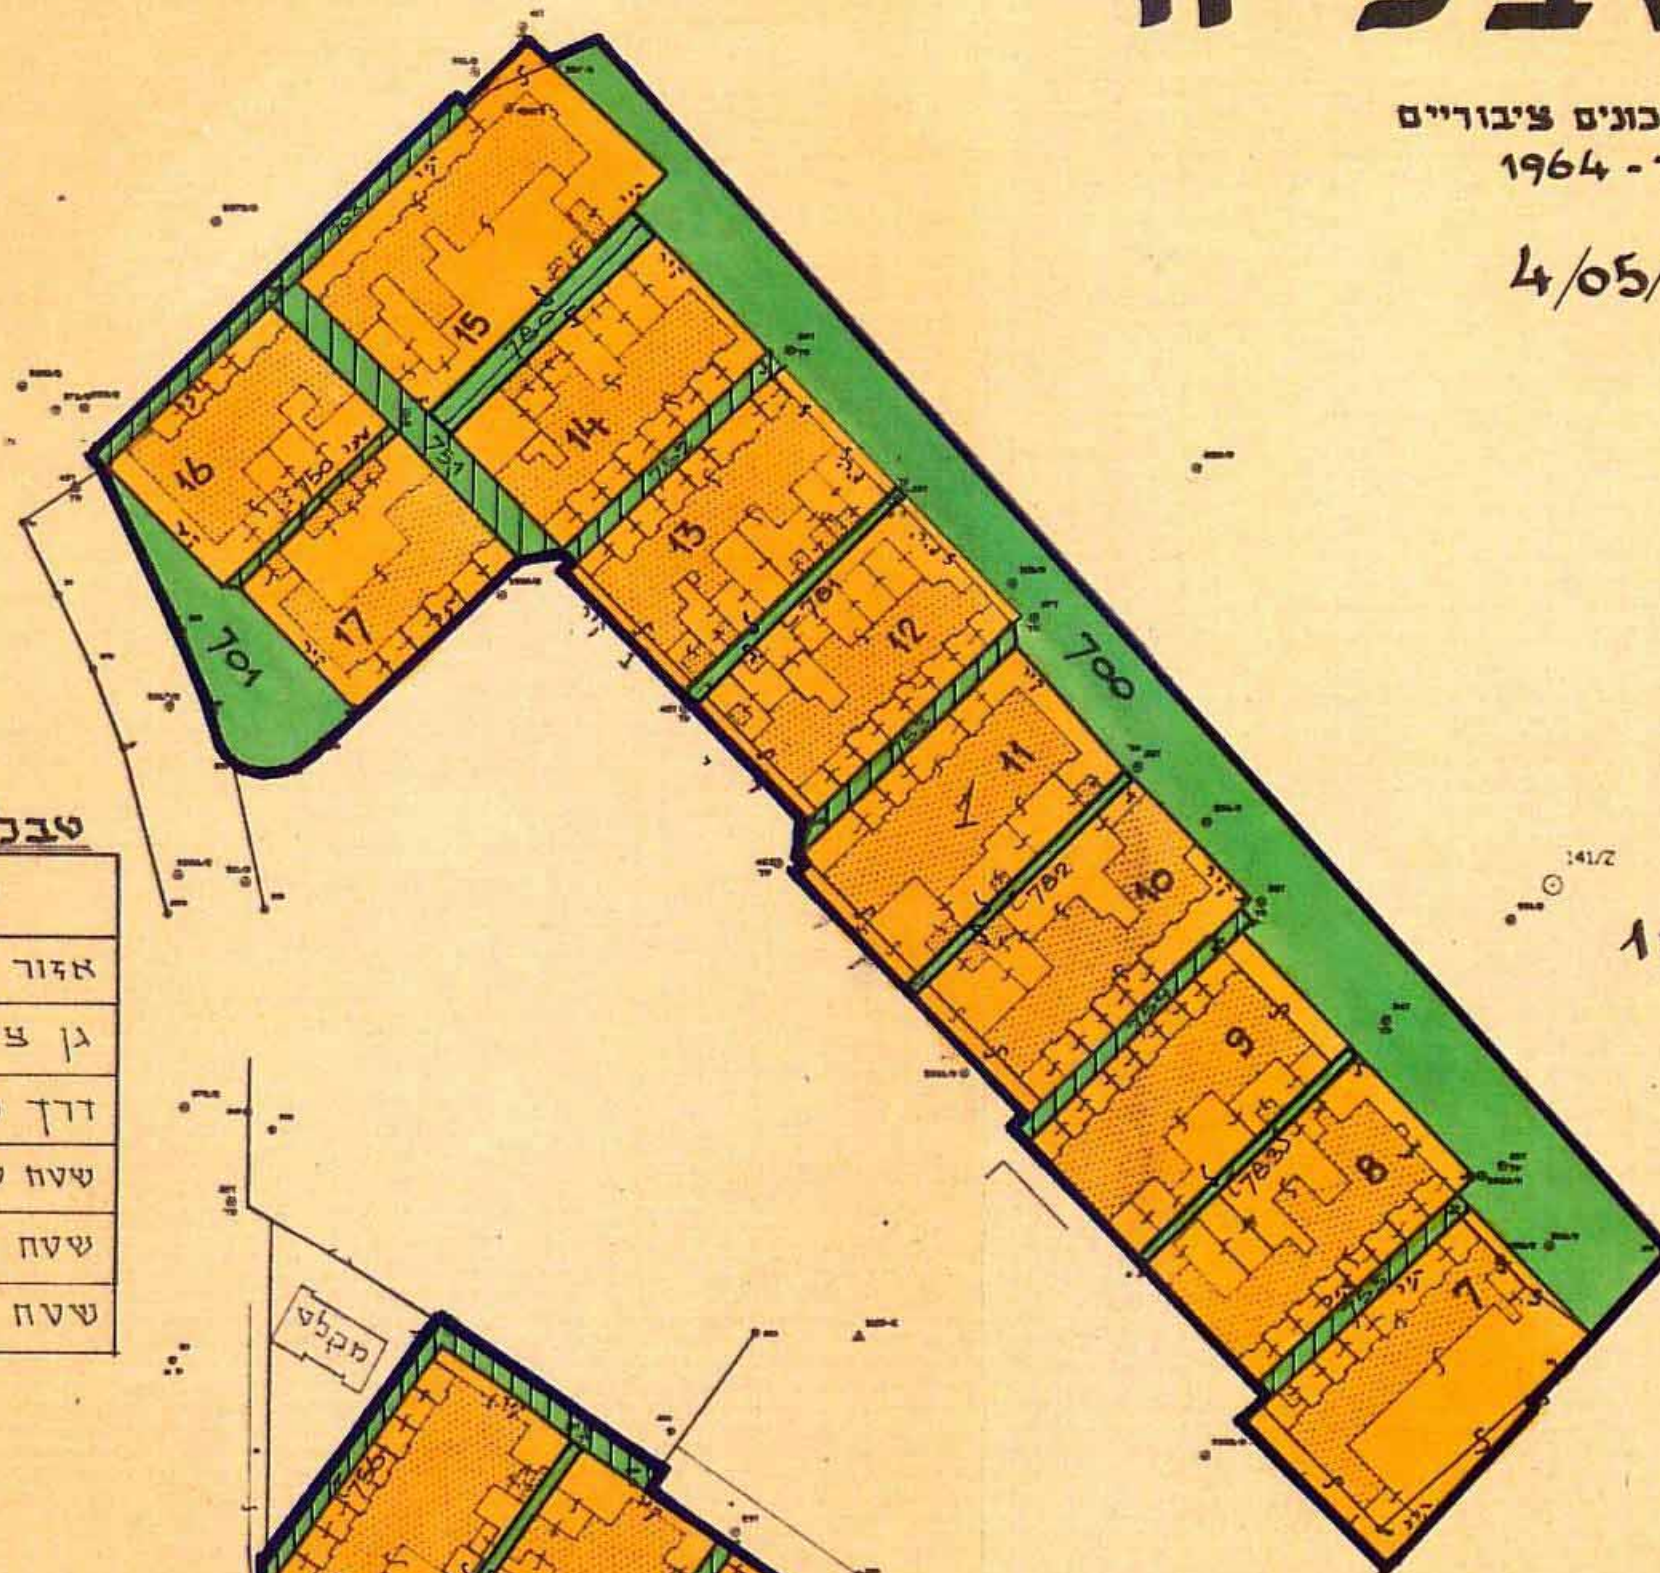


טבלת האזורים והשטחים

שם האזור	מגרש מס'	השטח בדונם	השטח ב-%
אזור מגורים	141-134, 17-7, 5-1	31,300	77,63
גן ציבורי (ש.צ.פ.)	701 - 700	4,685	11,62
דרך להולכי רגל (שביל)	763 - 750	2,545	6,31
שטח שאינו שיכון ציבורי	600	0,780	1,93
שטח להשלמה	651	0,040	0,10
שטח פרטי פתוח	788 - 780	0,970	2,41
סה"כ		40,320	100%

מקרא :

	גבול התכנית
	אזור מגורים - קומה אחת
	גן ציבורי (ש.צ.פ.)
	דרך להולכי רגל (שביל)
	שטח שאינו שיכון ציבורי
	שטח להשלמה
	שטח פרטי פתוח
	חניה פרטית

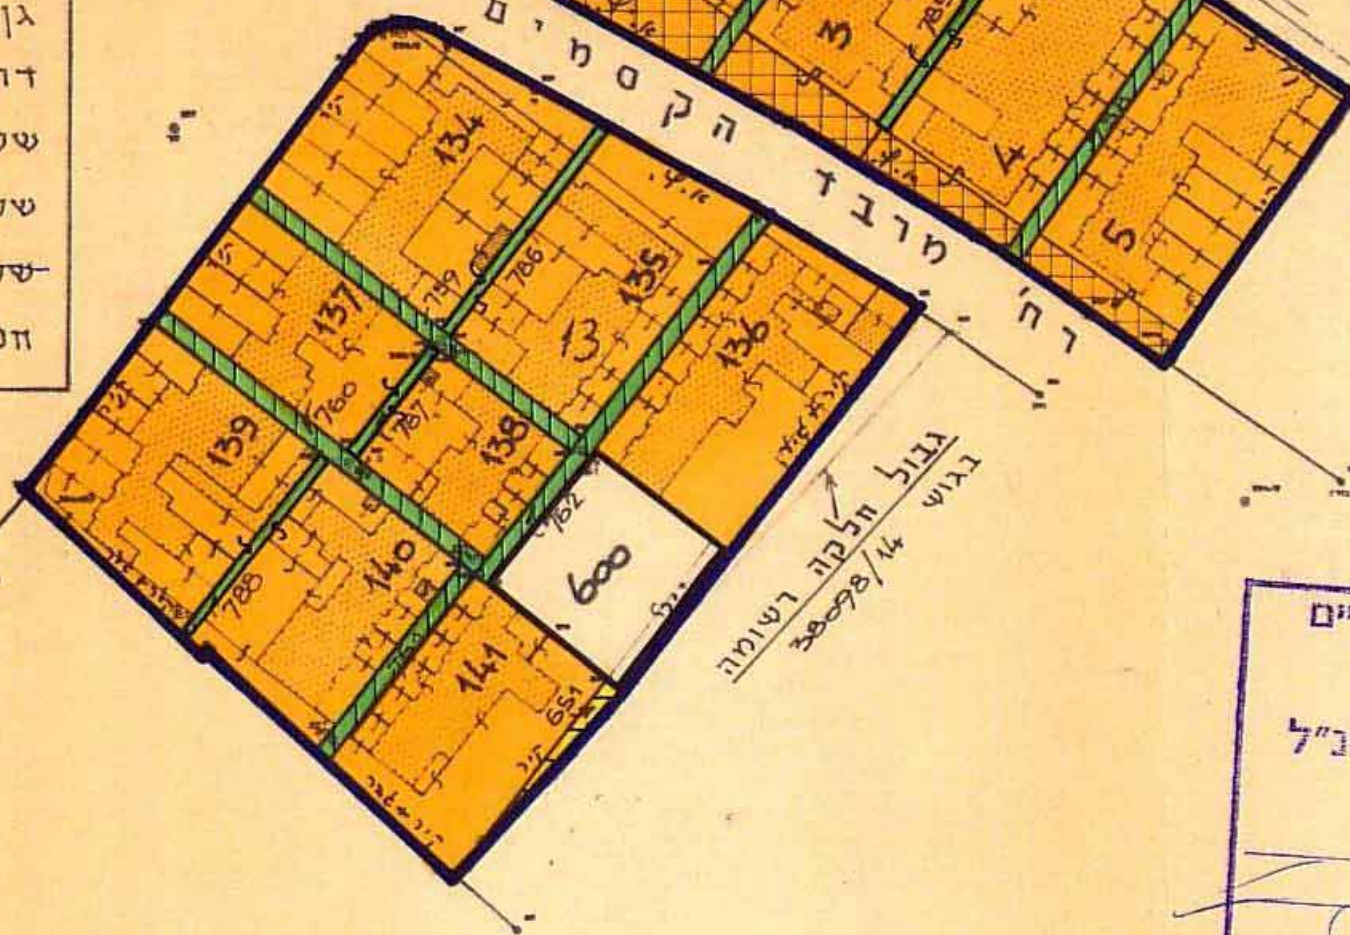

מחוז : הדרום

נפה : באר-שבע

עיר : באר-שבע

שיכון : ה'

גוש : 38098

חלקות : 1, 12, 13, 39, 40, 64

גוש : 38069

חלקה : 93

גוש : 38020

חלקה : 2

שטח התכנית : 40,320 דונם

חתימת היוזם :

סמל"ל לנכסים
חב' עמידה בע"מ

חתימת המגיש :

משרד המגורים והשיכון

חתימת בעל הקרקע :

מינהל מקרקעי ישראל



התכנית מבוססת על מפת מדידה של "המרכז למיפוי ישראל", מתאריך 5.4.92