



משרד הפנים מחוז דרום
 חוק התכנון והמיתוט 1965
 אישור תכנית מס' 1/198/03/5
 תעודה המחויבת לתכנון ולבניה תלמיטה
 ביום 18/7/93 כאשר את התכנית
 אוכלי לתכנון ירד לוי התחתי

הודעה על אישור תכנית מס' 1/198/03/5
 מורשמת נילכות הפרסומים מס' 312
 מיום

תכנית קבועה
 1:1250

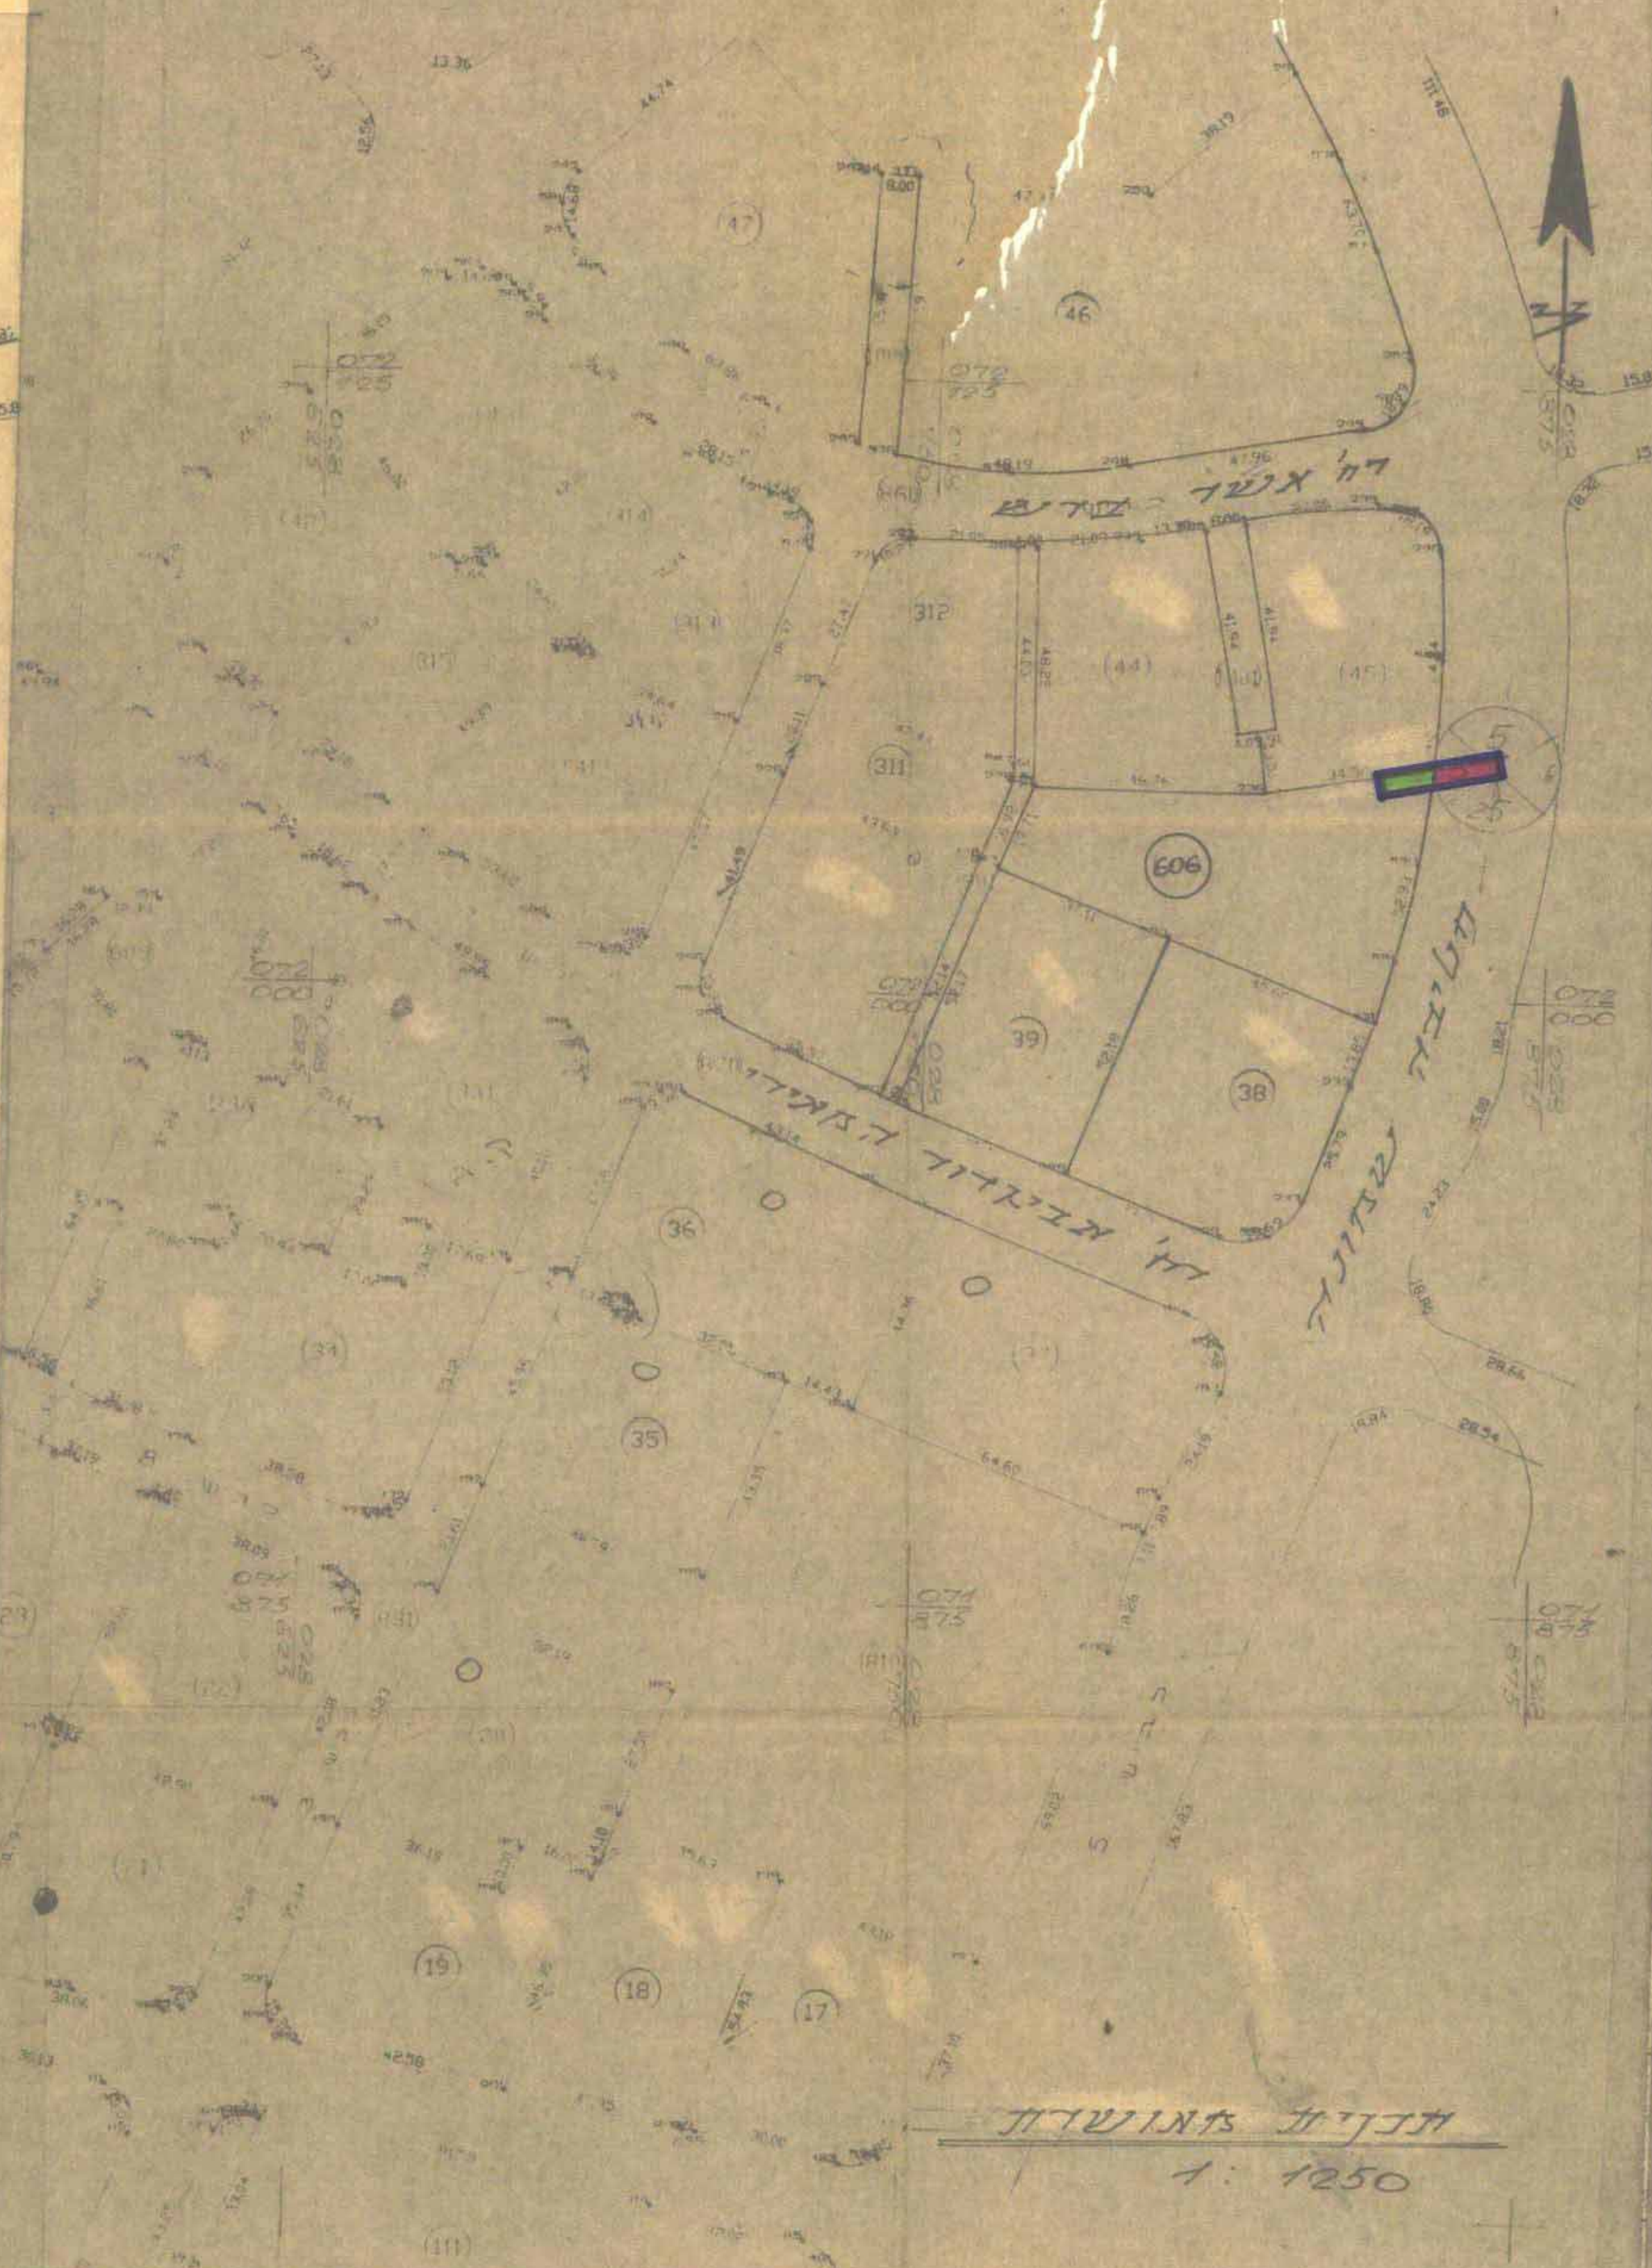

תכנית מחזורית
 1:1250

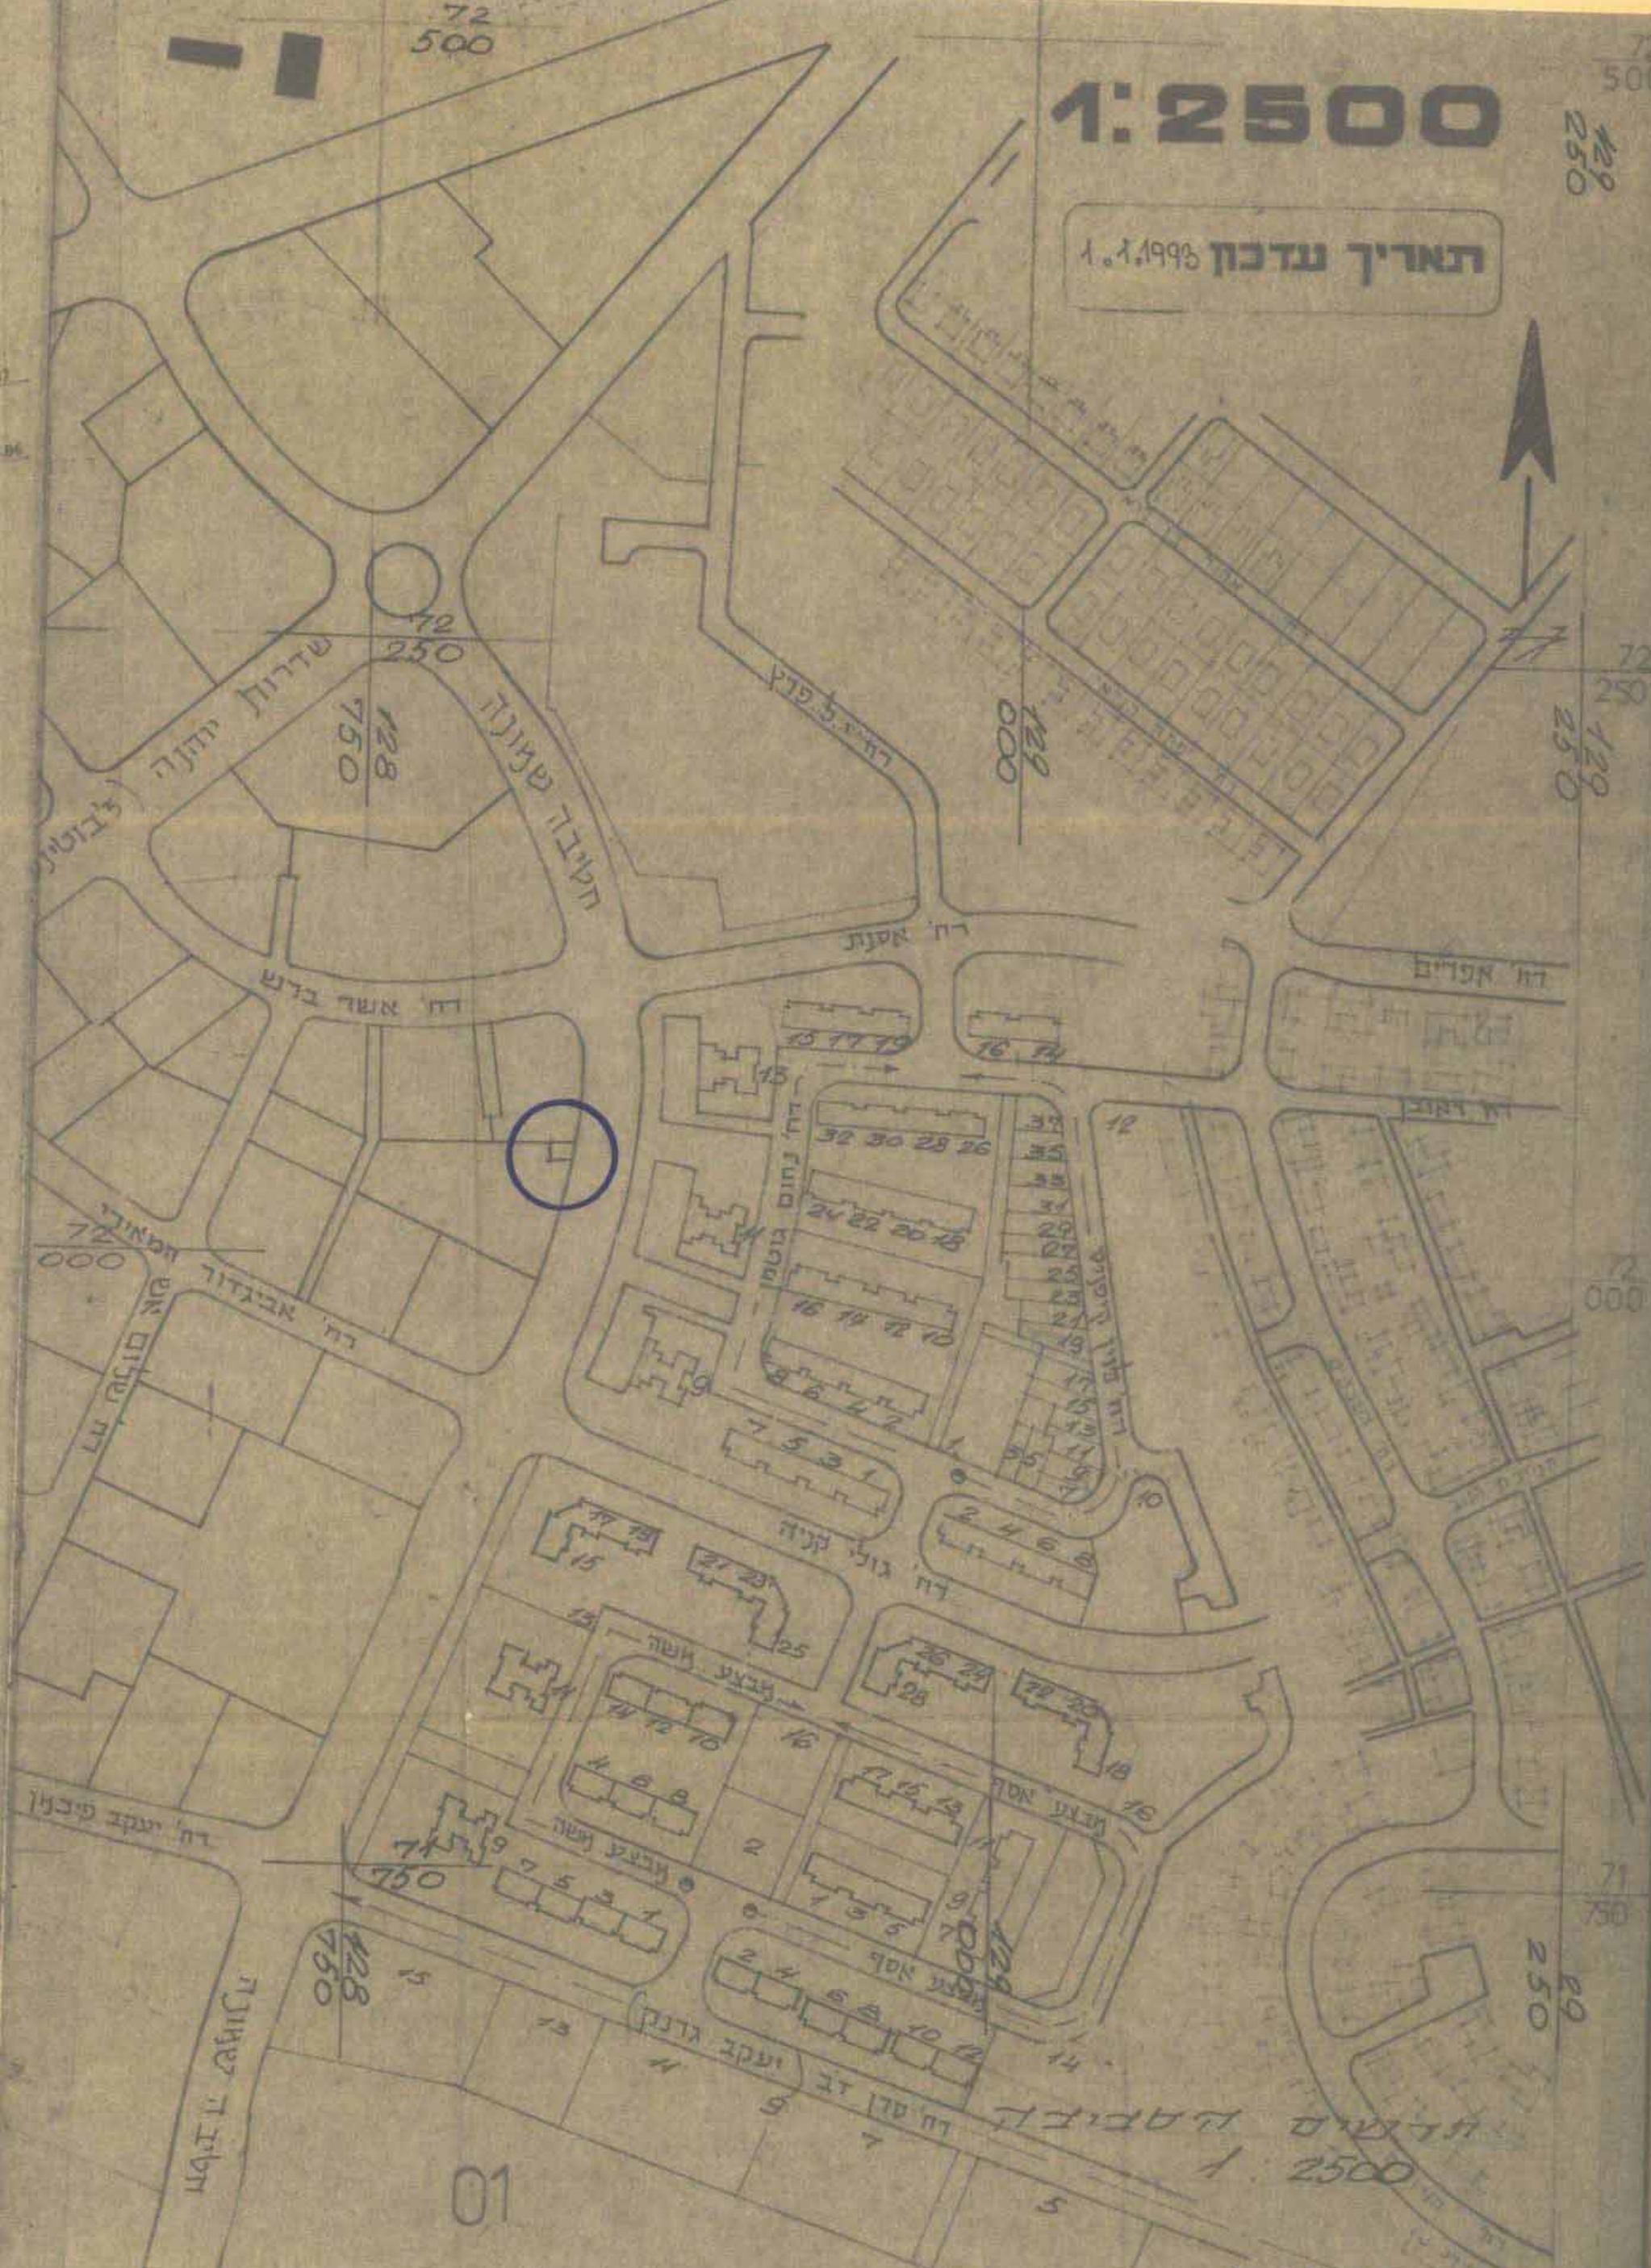

1:2500

תאריך עדכון 1.1.1996

ועדה מקומית לתכנון ולבניה
 באר שבע
 תכנית מס' 1/198/03/5
 תועבה לועדה המחוזית לתכנון ולבניה
 עם תלמיטה
 בשיבת מס' 587/765
 מיום 17/7/93
 ידועה

מרחב תכנון מקומי
באר - שבע

ת.ה.
 1/198/03/5
 שיוני 1993

התחמת היוזם
 חתימת המתכנן
 חתימת בעל הקרקע
 חתימת הועדה המקומית

מחוז
 גפה
 מקום
 נושים
 חלקות
 שטח התוכנית
 היוזם
 המתכנן
 בעל הקרקע

מחוז דרום
 גפה
 מקום נוסים
 חלקות ארציות
 שטח התוכנית 77.00 ק"ד
 היוזם הועדה המקומית
 המתכנן אר"א הירשטיין
 בעל הקרקע מנהל מקרקעי ישראל

קט' הייבול	שטח מסחרי	שטח קניינות	סה"כ
5712	33.25	43.18	43.18
5712	43.76	56.82	56.82
100	77.00	100	100

מרחב תכנון מקומי - קבועה
 ד"ר אר"א הירשטיין
 22.7.93

גבול התכנון
 שטח מסחרי
 שטח קניינות
 דרך קניינות
 דרך קבועה