

12.7.85

מרחב תכנון מקומי נתיבות תכנית בנין ערים מס' _____ שינוי לתכנית מפורטת מס' 76/102/03/22

הערה: חשיבות לתכנית
מחלקת הנדסה




מחוז	הנגב
נפה	באר-שבע
מקום	נתיבות
גוש	395 71
מחבר יוזם ומגיש התכנית	משרד הבינוי והשיכון בשם
בעל הקרקע	מינהל מקרקעי ישראל
שטח התכנית	1850-דונם
תאריך	19.4.85

התכנית הינה תכנית מקומית
לשם שינוי תכנית מפורטת מס' 76/102/03/22
לשם תכנון מרחב תכנון מקומי
מס' 76/102/03/22
מס' 76/102/03/22
מס' 76/102/03/22

מקרא

- איזור משלב למסחר ובנין ציבור
- שטח לבניין ציבור
- שטח למסחר
- דרך או חניה מוצעת
- דרך קיימת או מאושרת
- מס הדרך
- קו בעי
- רוחב הדרך

מבוסס על מפת מדידה 2-3935/86/5

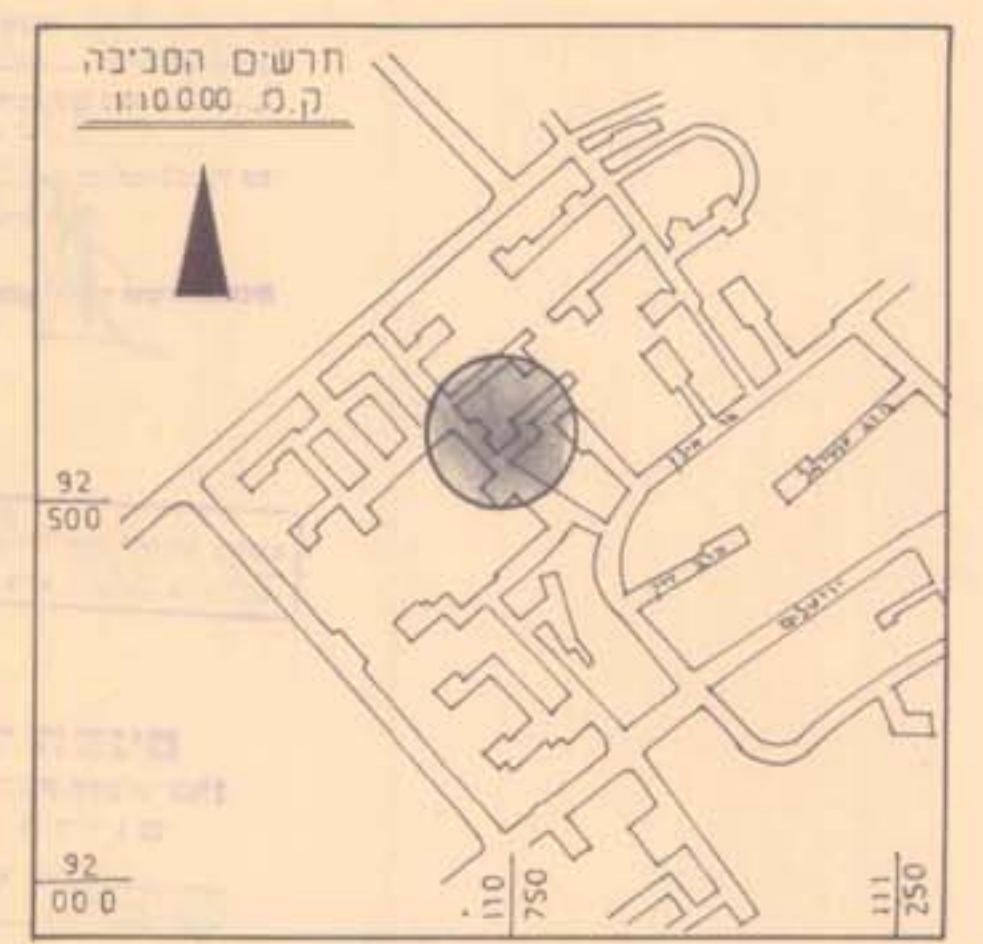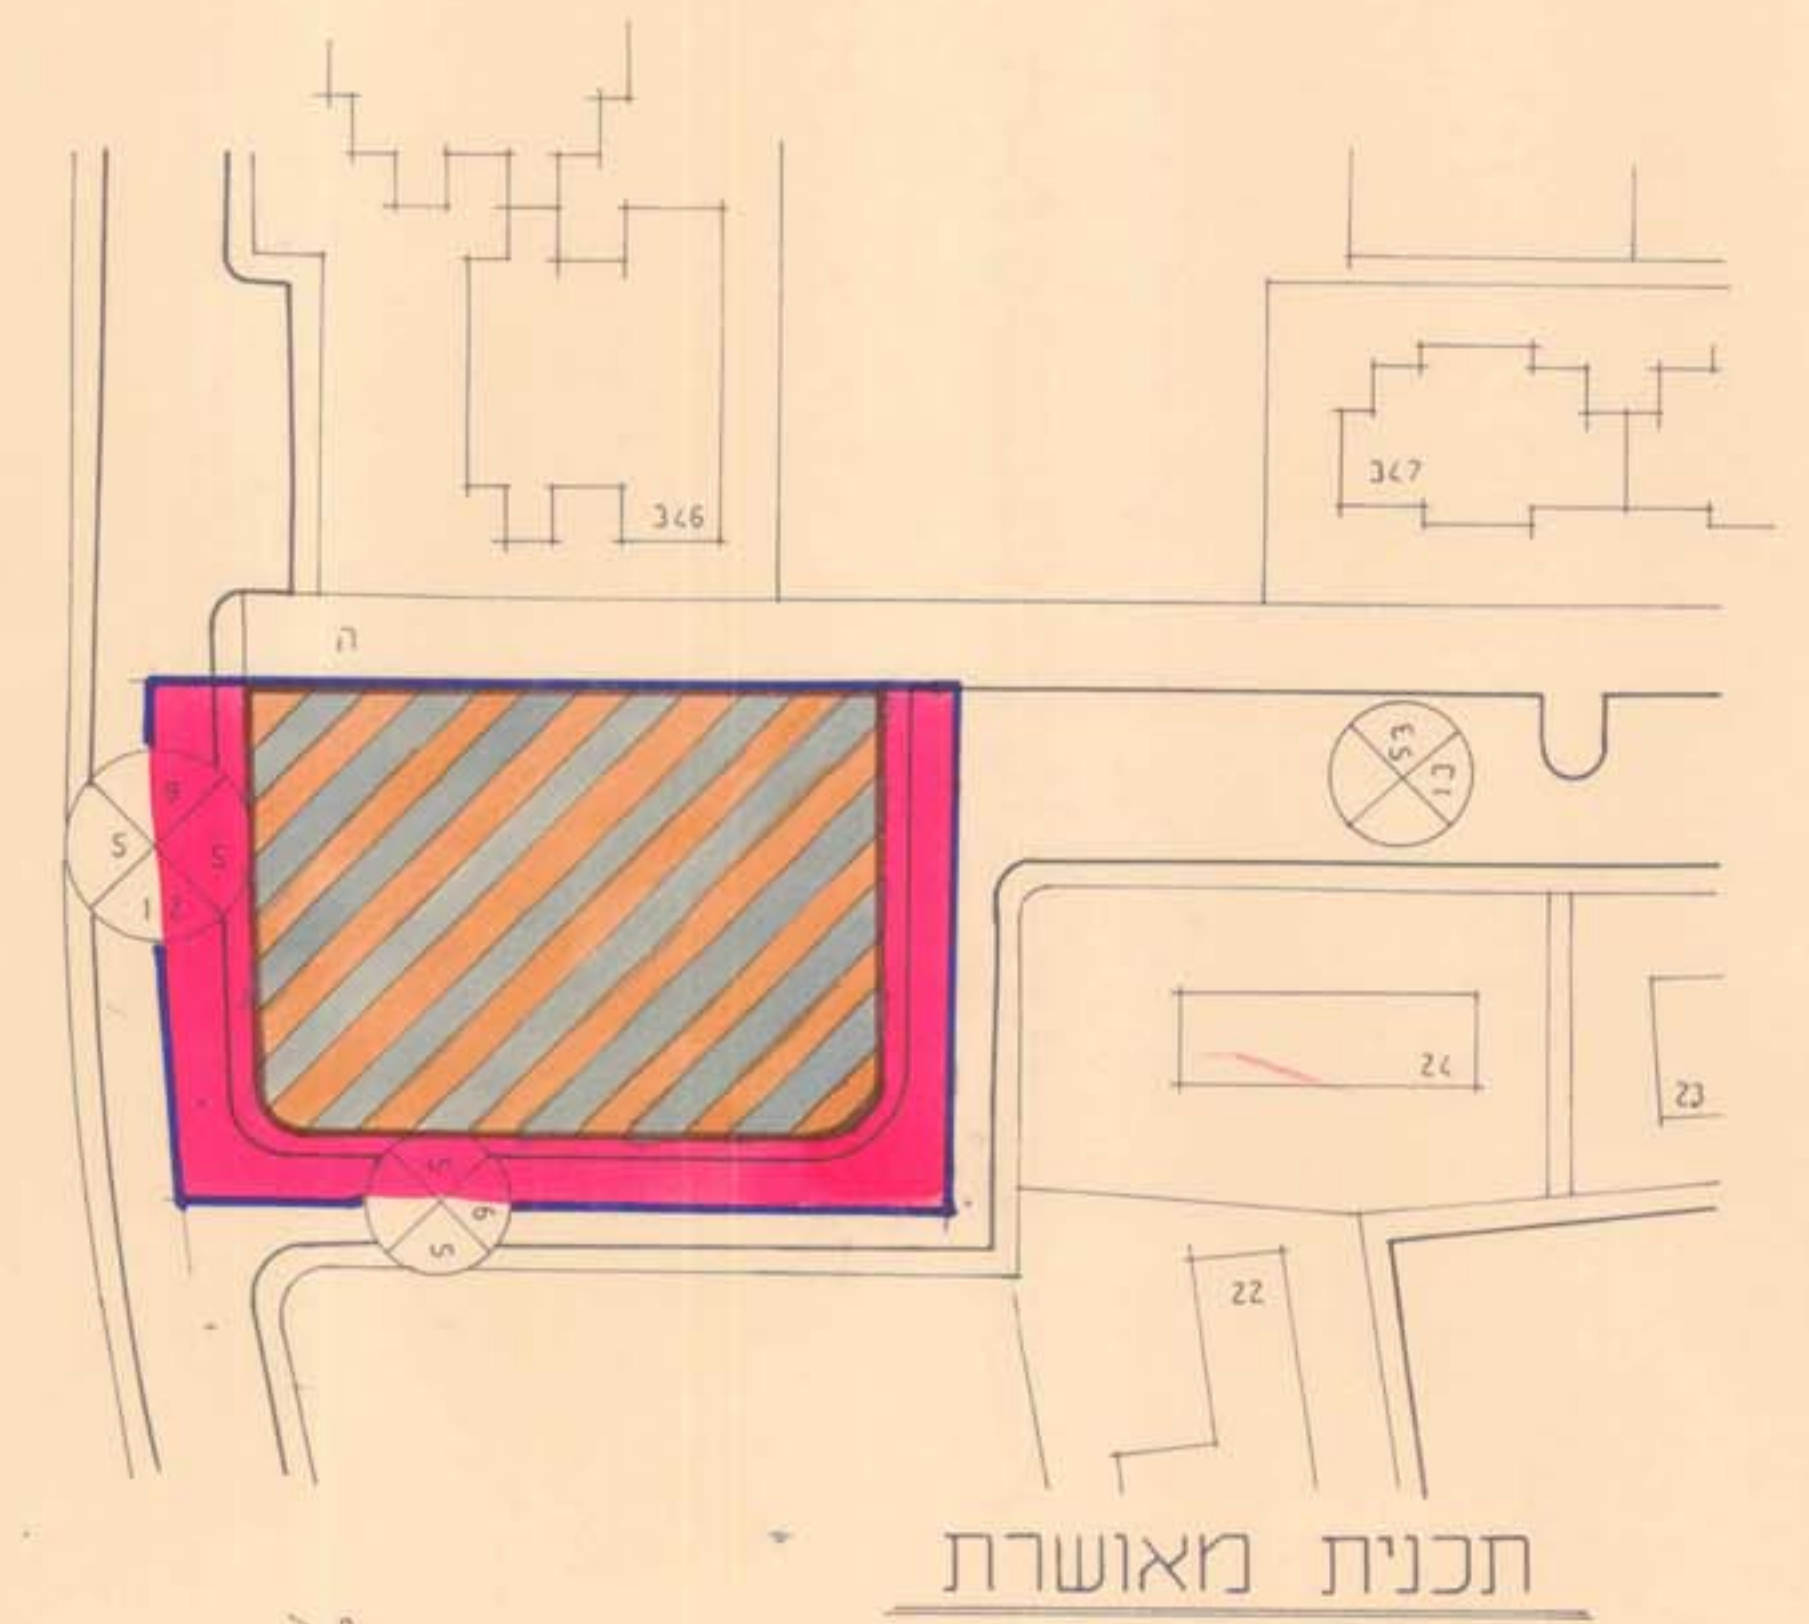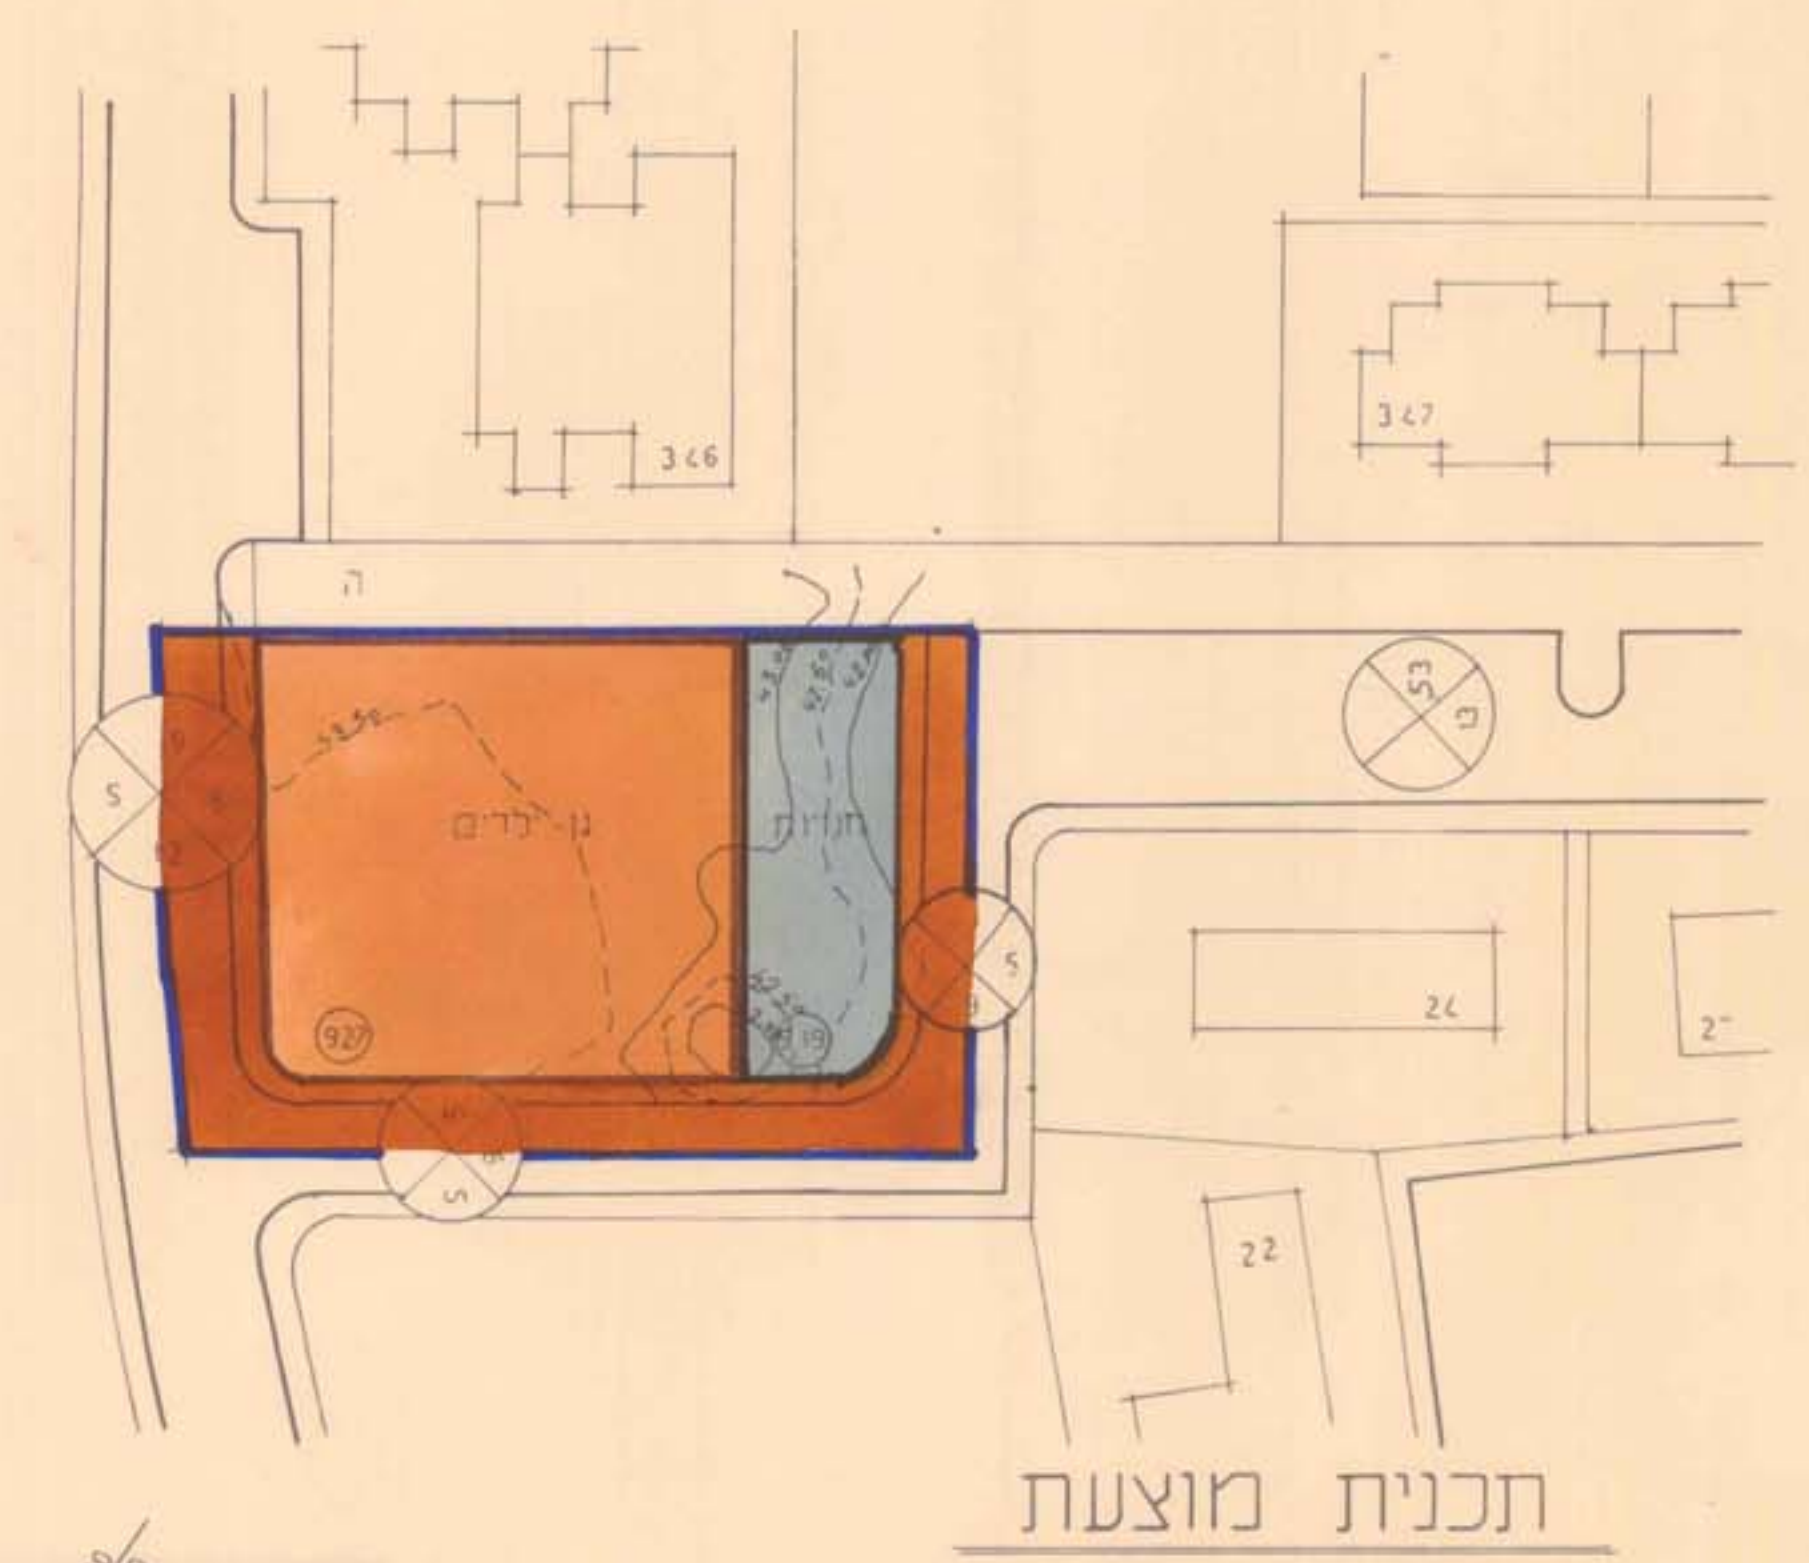

טבלת שטחים

יחיד	מס. המגרש	שטח המגרש	%
שטח למסחר	919	0.325	0.175
שטח לבנין ציבור	927	0.950	0.514
דרכים	-	0.575	0.311
סה"כ	-	1.850	100 %

אישורים

מחבר יוזם ומגיש התכנית

בעל הקרקע

מסמך תכנון
חוק התכנון והבניה תשכ"ה-1965
מסמך תכנון
מרחב תכנון מקומי
הכנית
החלטת המועצה המקומית
מס' 333
תאריך: 19/4/85
חתימת המועצה המקומית

הכנית
מס' 76/102/03/22
מס' 76/102/03/22
מס' 76/102/03/22

מסמך תכנון
חוק התכנון והבניה תשכ"ה-1965
מסמך תכנון
מרחב תכנון מקומי
הכנית
החלטת המועצה המקומית
מס' 333
תאריך: 19/4/85
חתימת המועצה המקומית

הכנית
מס' 76/102/03/22
מס' 76/102/03/22
מס' 76/102/03/22