



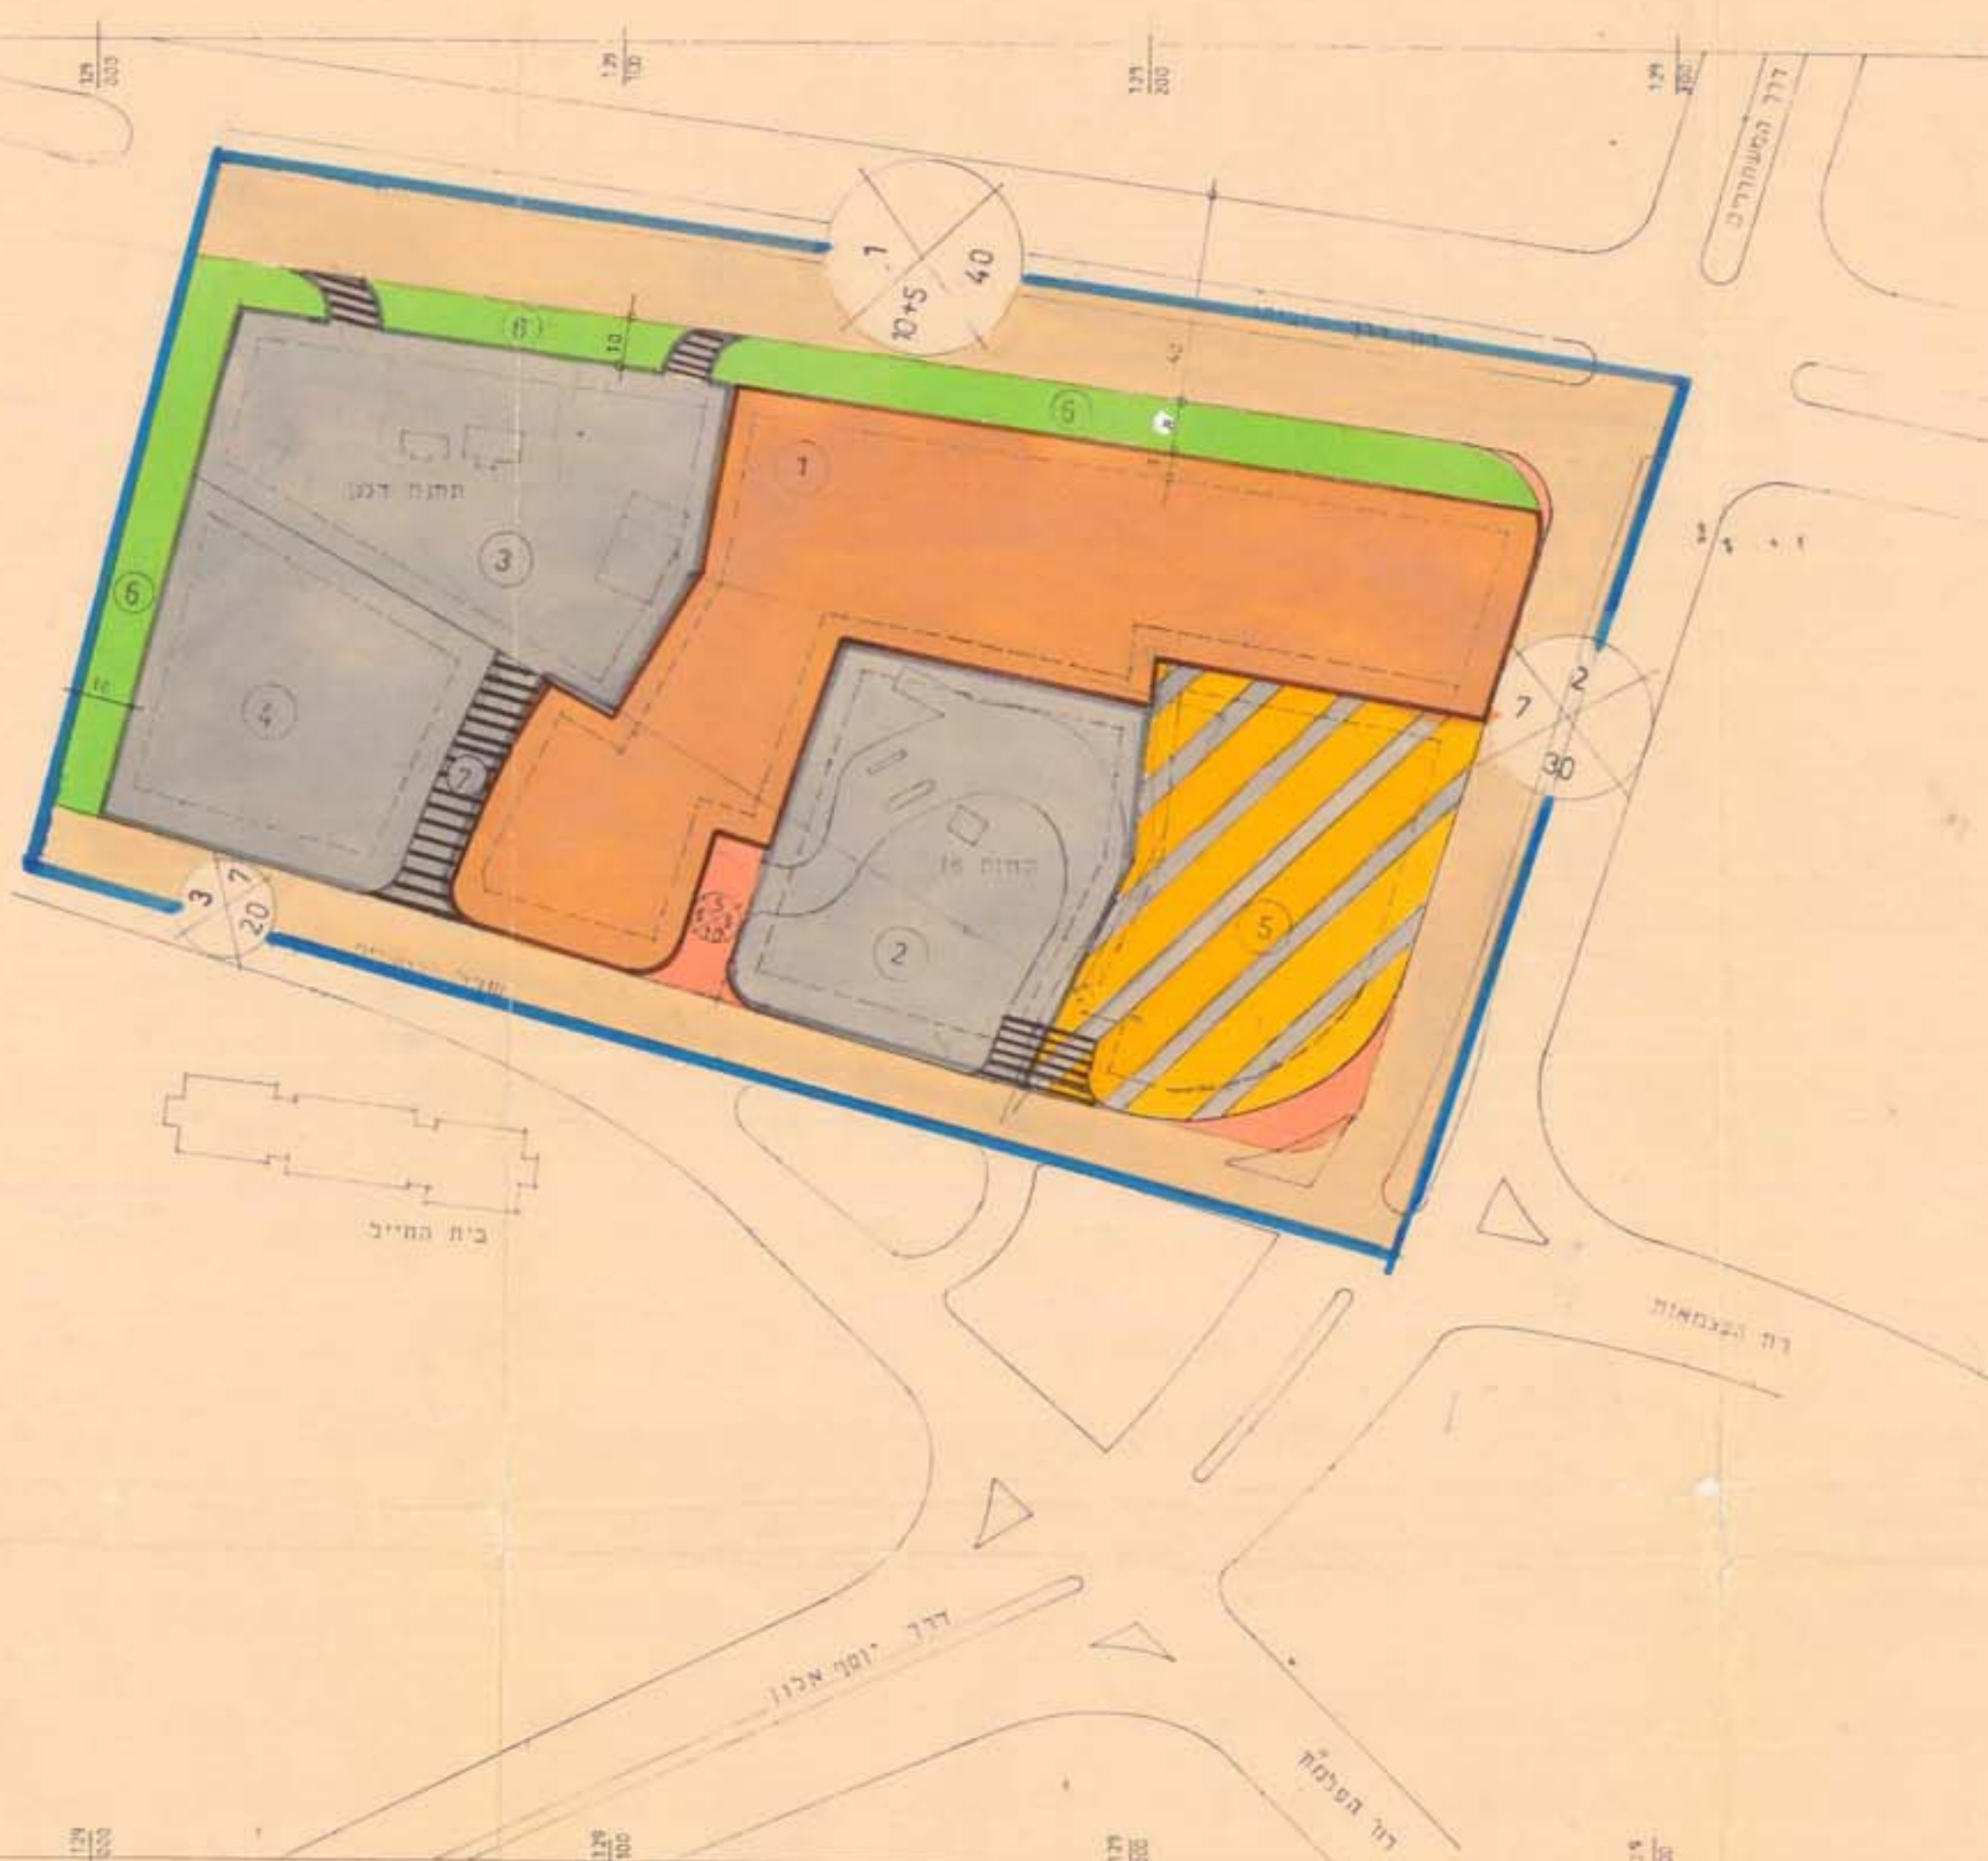

תכנית מוצעת 1:1250

טבלת השטחים ע"פ מידה גרפית

מס' חלק	שטח חלק (מ"ר)	שטח חלק (דונם)	שיעור
1	11.064	25.0	11.064
2	10.350	24.0	10.350
3	5.480	12.4	5.480
4	5.050	11.0	5.050
5	4.700	10.6	4.700
6	3.526	8.0	3.526
7	3.450	7.8	3.450
8	0.520	1.2	0.520
9	44.140	100.0	44.140

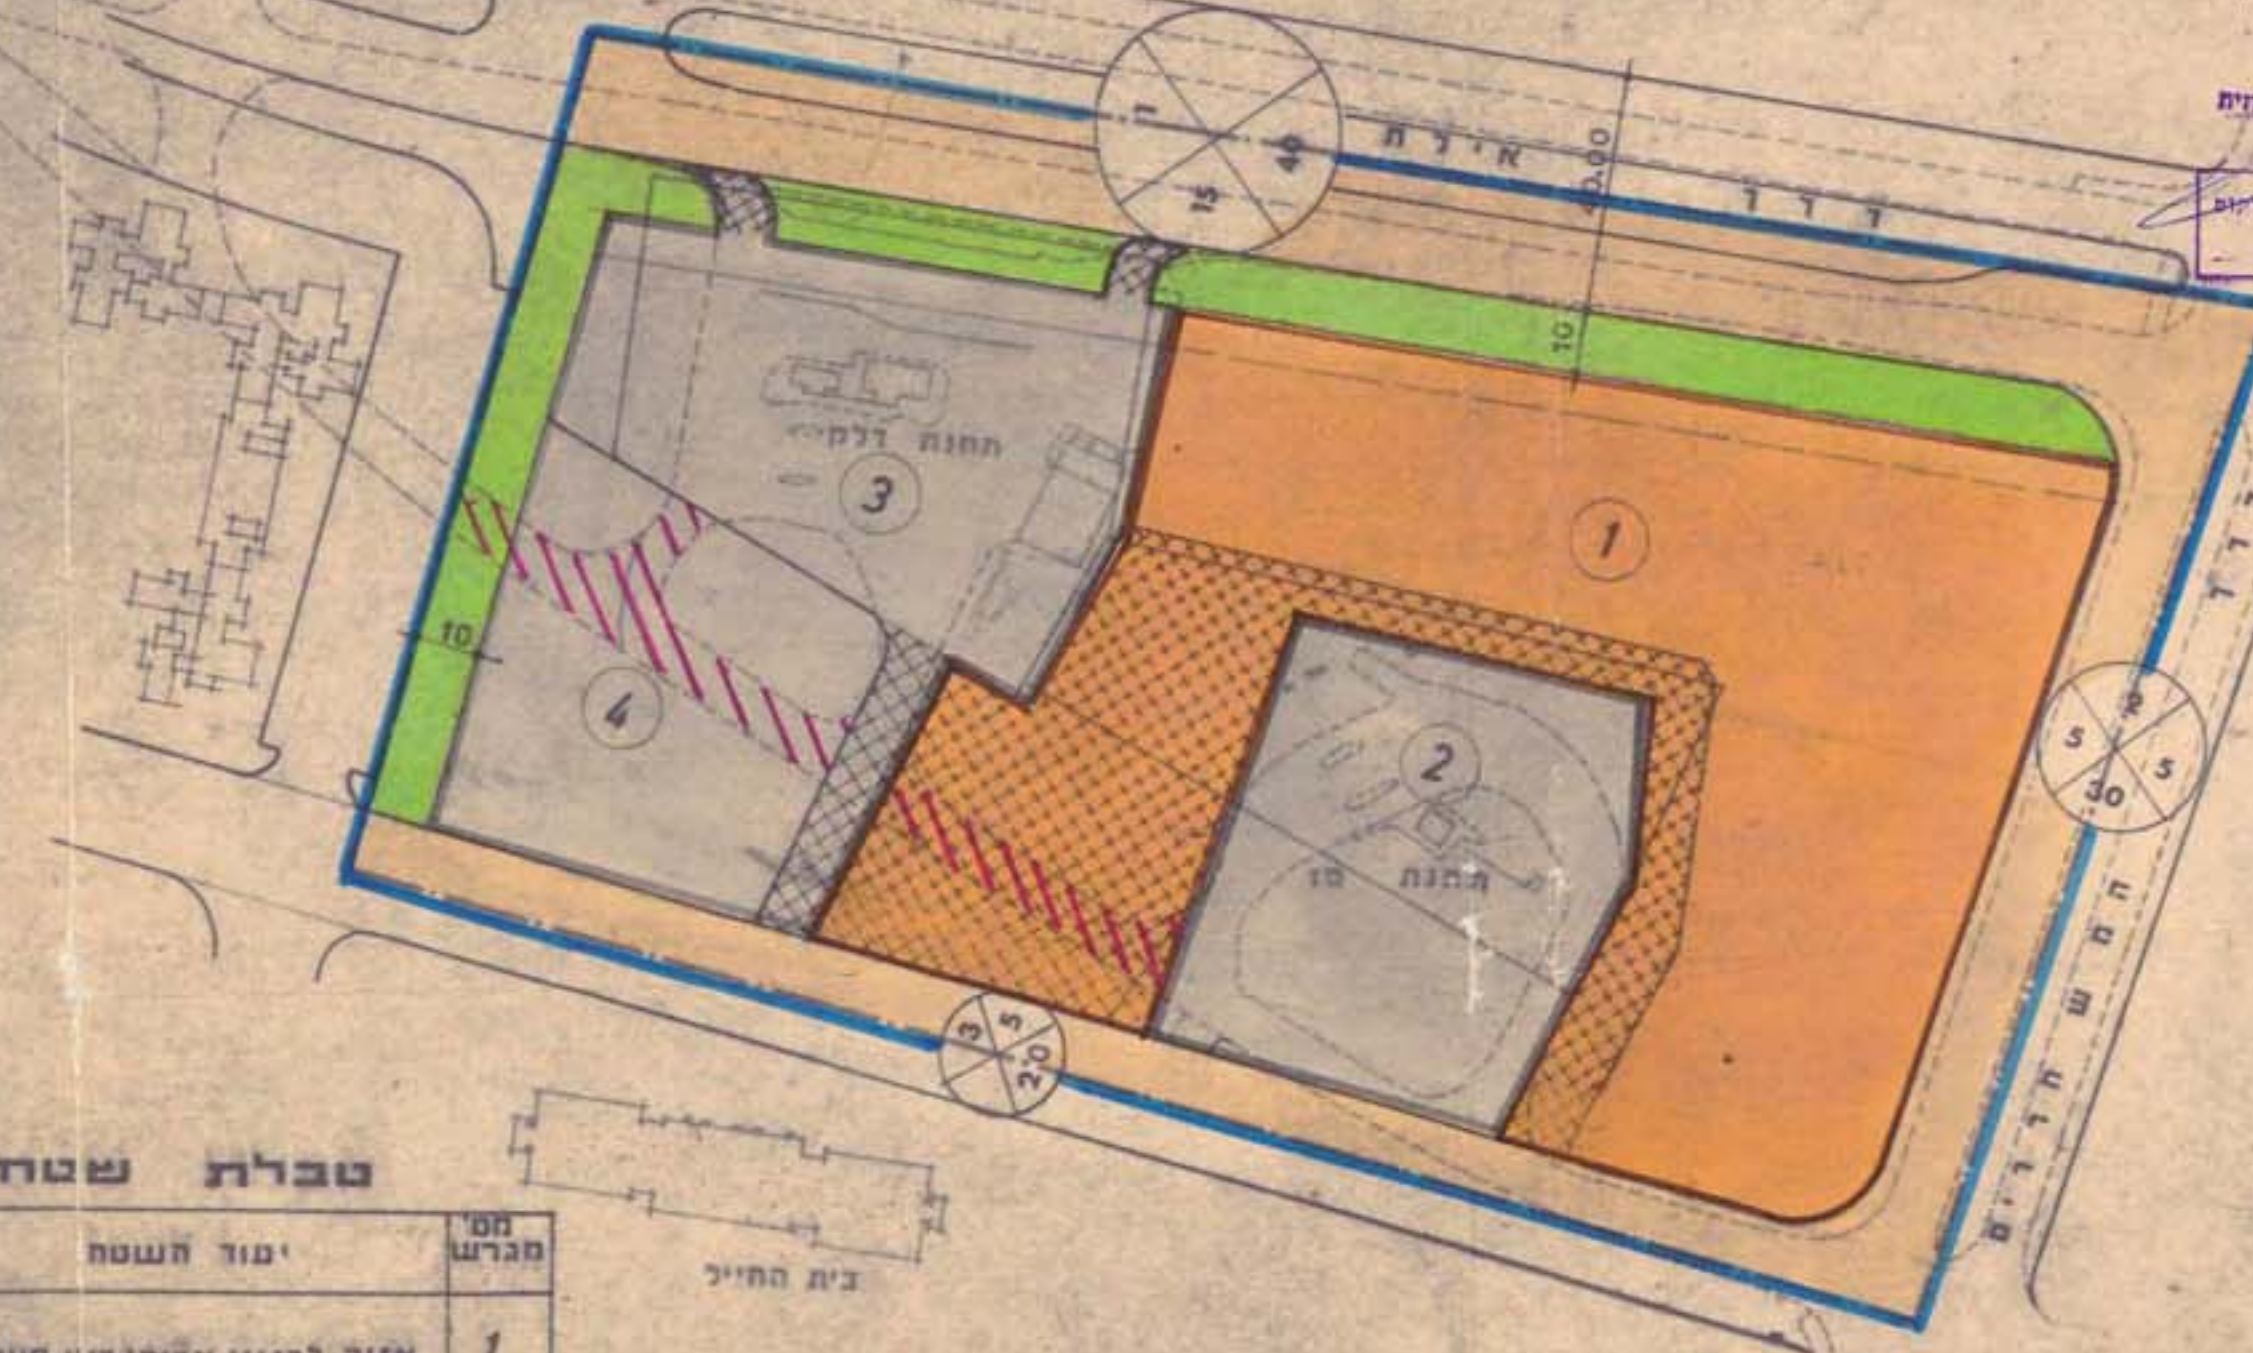

תכנית מאושרת 1:1250

טבלת שטחים

מס' חלק	שטח חלק (מ"ר)	שטח חלק (דונם)	שיעור
1	15.800	36.0	15.800
2	4.553	11.0	4.553
3	5.478	12.0	5.478
4	3.906	9.0	3.906
5	10.584	24.0	10.584
6	3.526	8.0	3.526
7	44.141	100.0	44.141

משרד המבנים
חוק התכנון והמבנים תשכ"ה 1965
מחוז הדרום
מרחב תכנון קבוע
תכנית מס' 34/19/5
תאריך 25/1/75
מחוז הדרום
מרחב תכנון קבוע
תכנית מס' 34/19/5
תאריך 25/1/75
מחוז הדרום
מרחב תכנון קבוע
תכנית מס' 34/19/5
תאריך 25/1/75

מרחב תכנון מקומי
באר-שבע
מס' 157/84
תאריך 17.5.84
מחוז הדרום
מרחב תכנון קבוע
תכנית מס' 34/19/5
תאריך 25/1/75
מחוז הדרום
מרחב תכנון קבוע
תכנית מס' 34/19/5
תאריך 25/1/75

תכנית מפורטת מס' 115/03/5
תקון מס' 5/03/05/35

משרד המבנים
חוק התכנון והמבנים תשכ"ה 1965
מחוז הדרום
מרחב תכנון קבוע
תכנית מס' 34/19/5
תאריך 25/1/75
מחוז הדרום
מרחב תכנון קבוע
תכנית מס' 34/19/5
תאריך 25/1/75

מחוז : הדרום
נפה : באר-שבע
מקום : באר-שבע (אזור תחנות דלק)
היוזמים : ממשלת ישראל
המחנן : תצויה (י.קסר, ג.שכ-אדריכלים)
גוש : 38058 (חלק), 38112 (תמס)
שטח : 44.14 ד'
תאריך : 10/01/1984

- מסמך**
- גבול התכנית
 - שטח לבנייה ציבורי (המשטרה)
 - אזור מגורים מיוחד
 - שטח מסחרי
 - ציבורי פתוח
 - דרך קיימת או מאושרת
 - מוצפת
 - חניה פרטית
 - מספר הדרך
 - קו בנין
 - רוחב הדרך
 - דרך לביטול
 - שטח לשמוש משולב
 - דרך פרטית
 - מקורות מים: מינהל מקרקעי ישראל
 - באר-שבע



תחיתת המחנן: תחיתת היוזם: תחיתת בעל הקרקע:
תעודת כניסה - שטח - אדריכלים
רחי משוער - 84705
באר-שבע