

מרחב תכנון מקומי באר-שבע

תכנית הפורטת מס' 34/177/03/5
שינוי לתכנית מפורטת מס' 177/03/5

מחוז: הדרום
נפה: באר-שבע
מקום: רד"ח החפץ בניה האגודה
גוש: 38004 וביא מוסדר
חלקה: 19 (חלק)
היוזם: ש.ג. ברכה השקעות בע"מ טל' 07-276-487
המחכנן: ברטולד אבנר-אדריכל

הצביע 29/1 בשם מס' 558-276-07
בעד הקרקע
שטח התכנית: 396 מ"ר
חארץ: 1995 י"א

תמונה: 22/2195
תאריך: 22/2/95

תכנית מס' 34/177/03/5
הועברה לוועדה המחוזית לתכנון
עם המלצה
בישיבתה מס' 15
מיום 15/1/95

שדה הועדה

מ"ר	מ"ר	מ"ר	מ"ר	מ"ר
44	190	190	190	190
48	190	190	190	190
48	190	190	190	190
52	206	206	206	206
100	396	396	396	396

מקרא:

צבע התכנית	[צבע ירוק]
אזור מספר	[צבע כחול]
אזור מספרים משוכב	[צבע צהוב עם קווים]
דרך ביטוח	[צבע חום]
שטח פנוי	[צבע לבן]
כניס פנים	[צבע נקודות]
שטח פנים	[צבע נקודות]
חניון מדרד	[צבע נקודות]
מספר מדרד	[צבע נקודות]


הודעה על אישור תכנית מס' 34/177/03/5	הודעה על אישור תכנית מס' 34/177/03/5	הודעה על אישור תכנית מס' 34/177/03/5
[חתימה]	[חתימה]	[חתימה]




תרשים 1:10000
הסביבה

ועדה מקומית לתכנון ולבניה
באר-שבע
תכנית מס' 34/177/03/5
הועברה לוועדה המחוזית לתכנון ולבניה
עם המלצה
בישיבתה מס' 15
מיום 15/1/95
יזר הועשה

מלבן אליהו
2/2/95

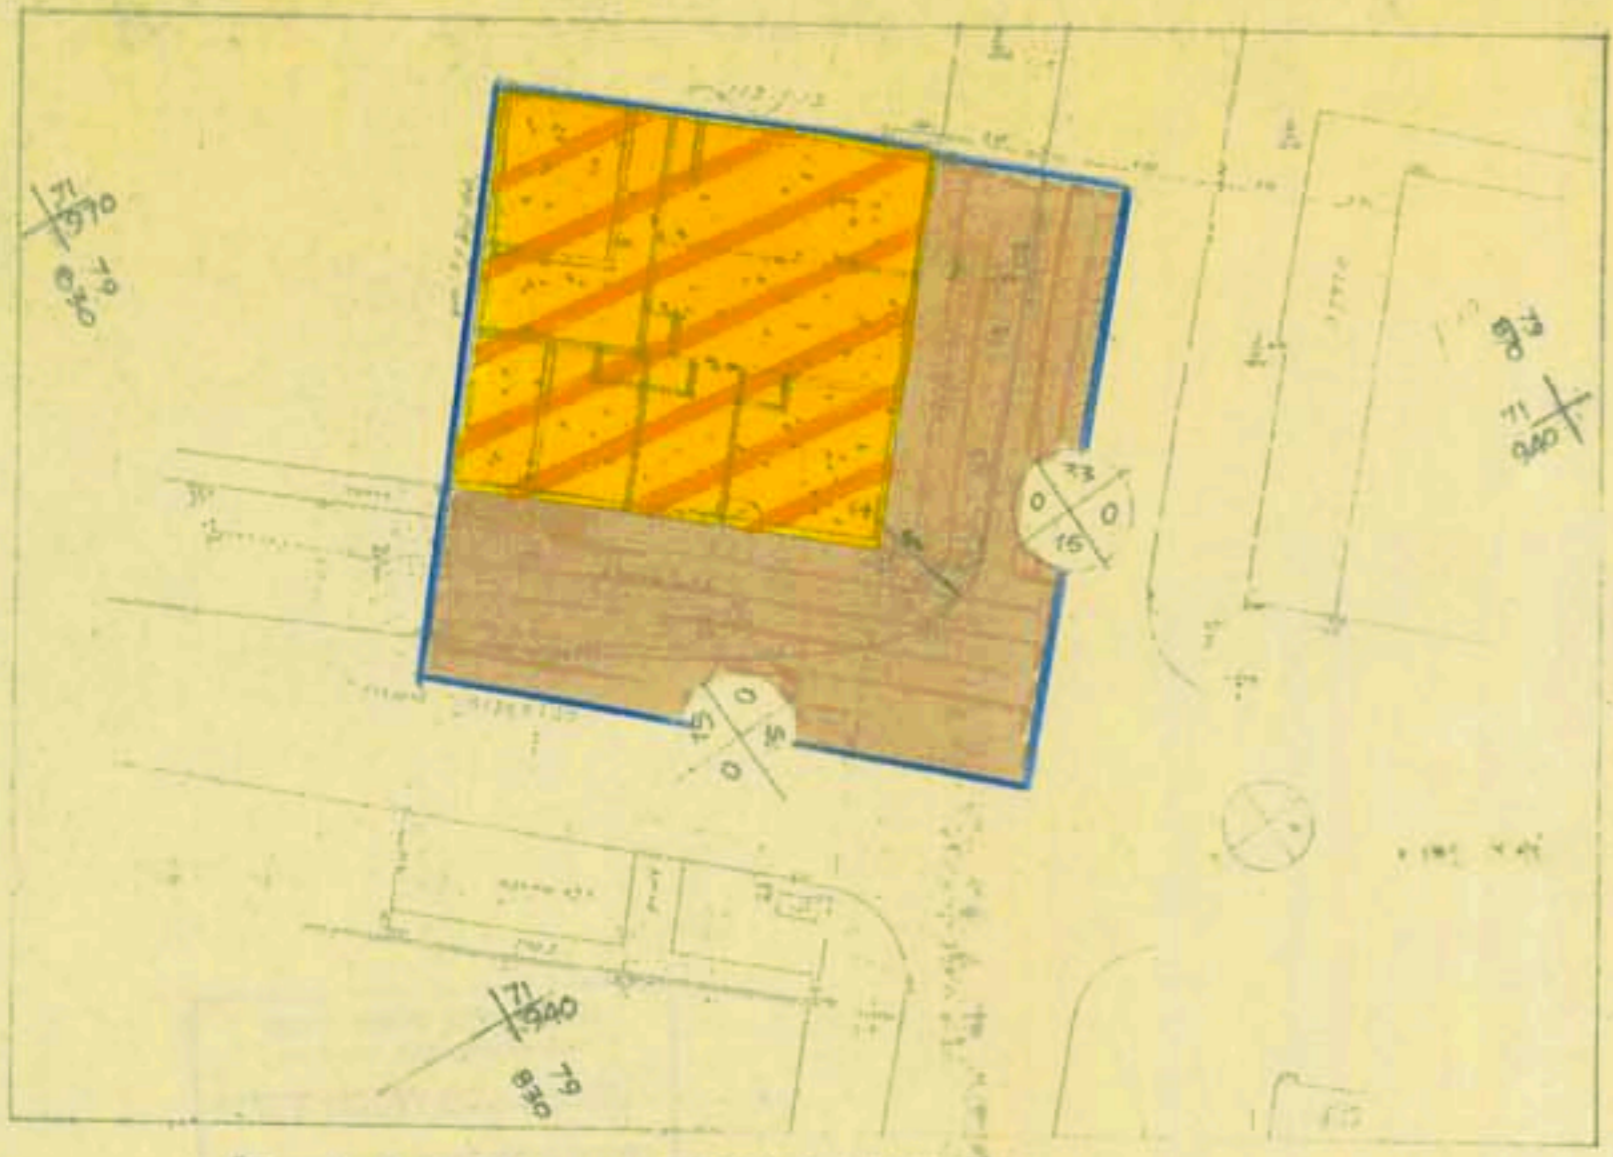

מצב קיים 1:250

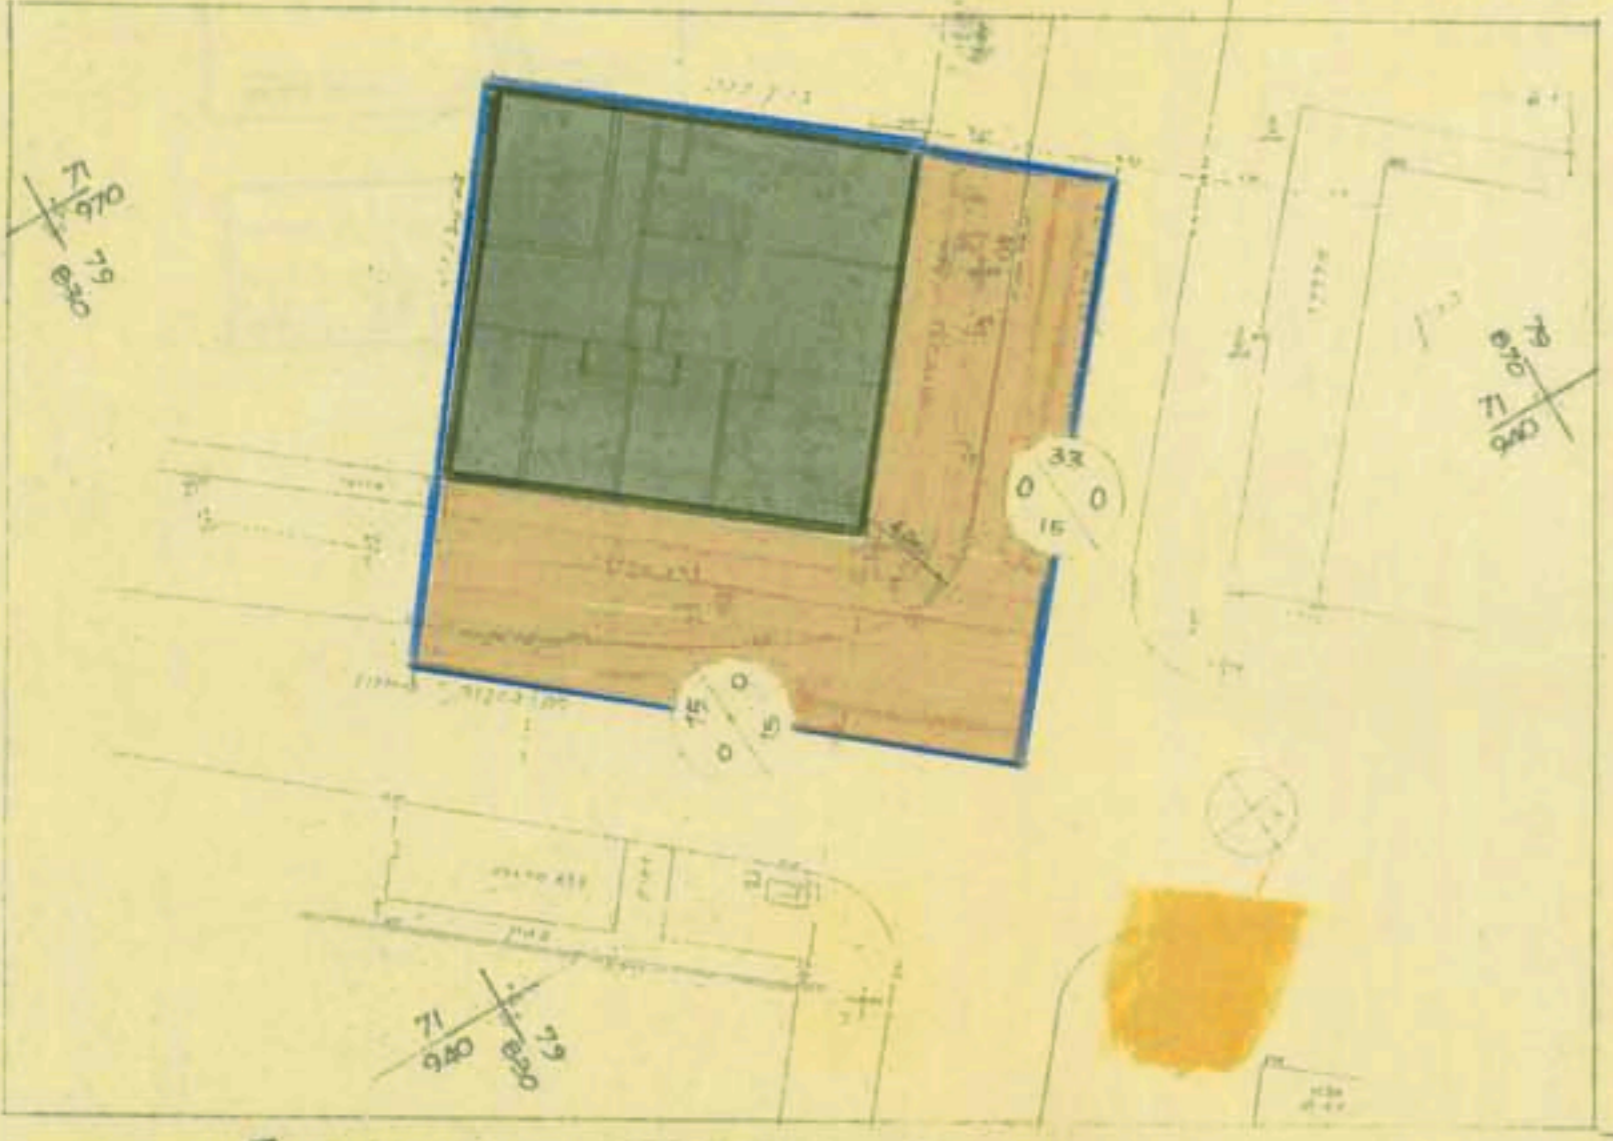

מצב מוצע 1:250

בשם ועדה מקומית לתכנון ולבניה
ועדה מקומית לתכנון ולבניה-1995
אישור תכנית מס' 34/177/03/5
הועדה המחוזית לתכנון ולבניה החליטה
ביום 15/1/95 לאשר את התכנית.
סמכיל לתכנון: [חתימה]
יזר הועשה המחוזית

הודעה על אישור תכנית מס' 34/177/03/5
מדיפתה בליקוט הפרסומים מס' 4312
מיום 15/1/95