

הועדה לתכנון  
92/194  
ת"ת

**מרחב תכנון מקומי  
באר שבע**

**תכנית מפורטת מס' 57/115/03/5**

שינוי לתכנית מפורטת מס' 39/115/03/5  
מחוז הדדום

נפה באר שבע

מקום באר שבע

נושאים 38117, 38006 (בהסדר)-דרך 38035-דרך

שטח תכנית כ- 14.387 דונם

היוזם הועדה המקומית לתכנון ולבנין ב"ש

בעל הקרקע עיריית באר שבע

עורך התכנית י. קסנר אדריכל ומתכנן ערים

סק"מ 1 : 1250


תאריך 23.4.1995

חתימת עורך התכנית חתימת היוזם

02621  
ועדה מקומית לתכנון ולבניה  
תכנית מס' 57/115/03/5  
הועברה לועדה...  
עם התלצה...  
בשיבתה מס' 771/676  
מיום 18/3/95  
חתימת בעל הקרקע והועדה

מועצה אזורית הדרום  
ועדה מקומית לתכנון ולבניה  
57/115/03/5  
חתימת עורך התכנית  
י. קסנר  
חתימת היוזם  
חתימת בעל הקרקע והועדה

קסנר  
אדריכל ומתכנן ערים  
נובח כ"ט 1995

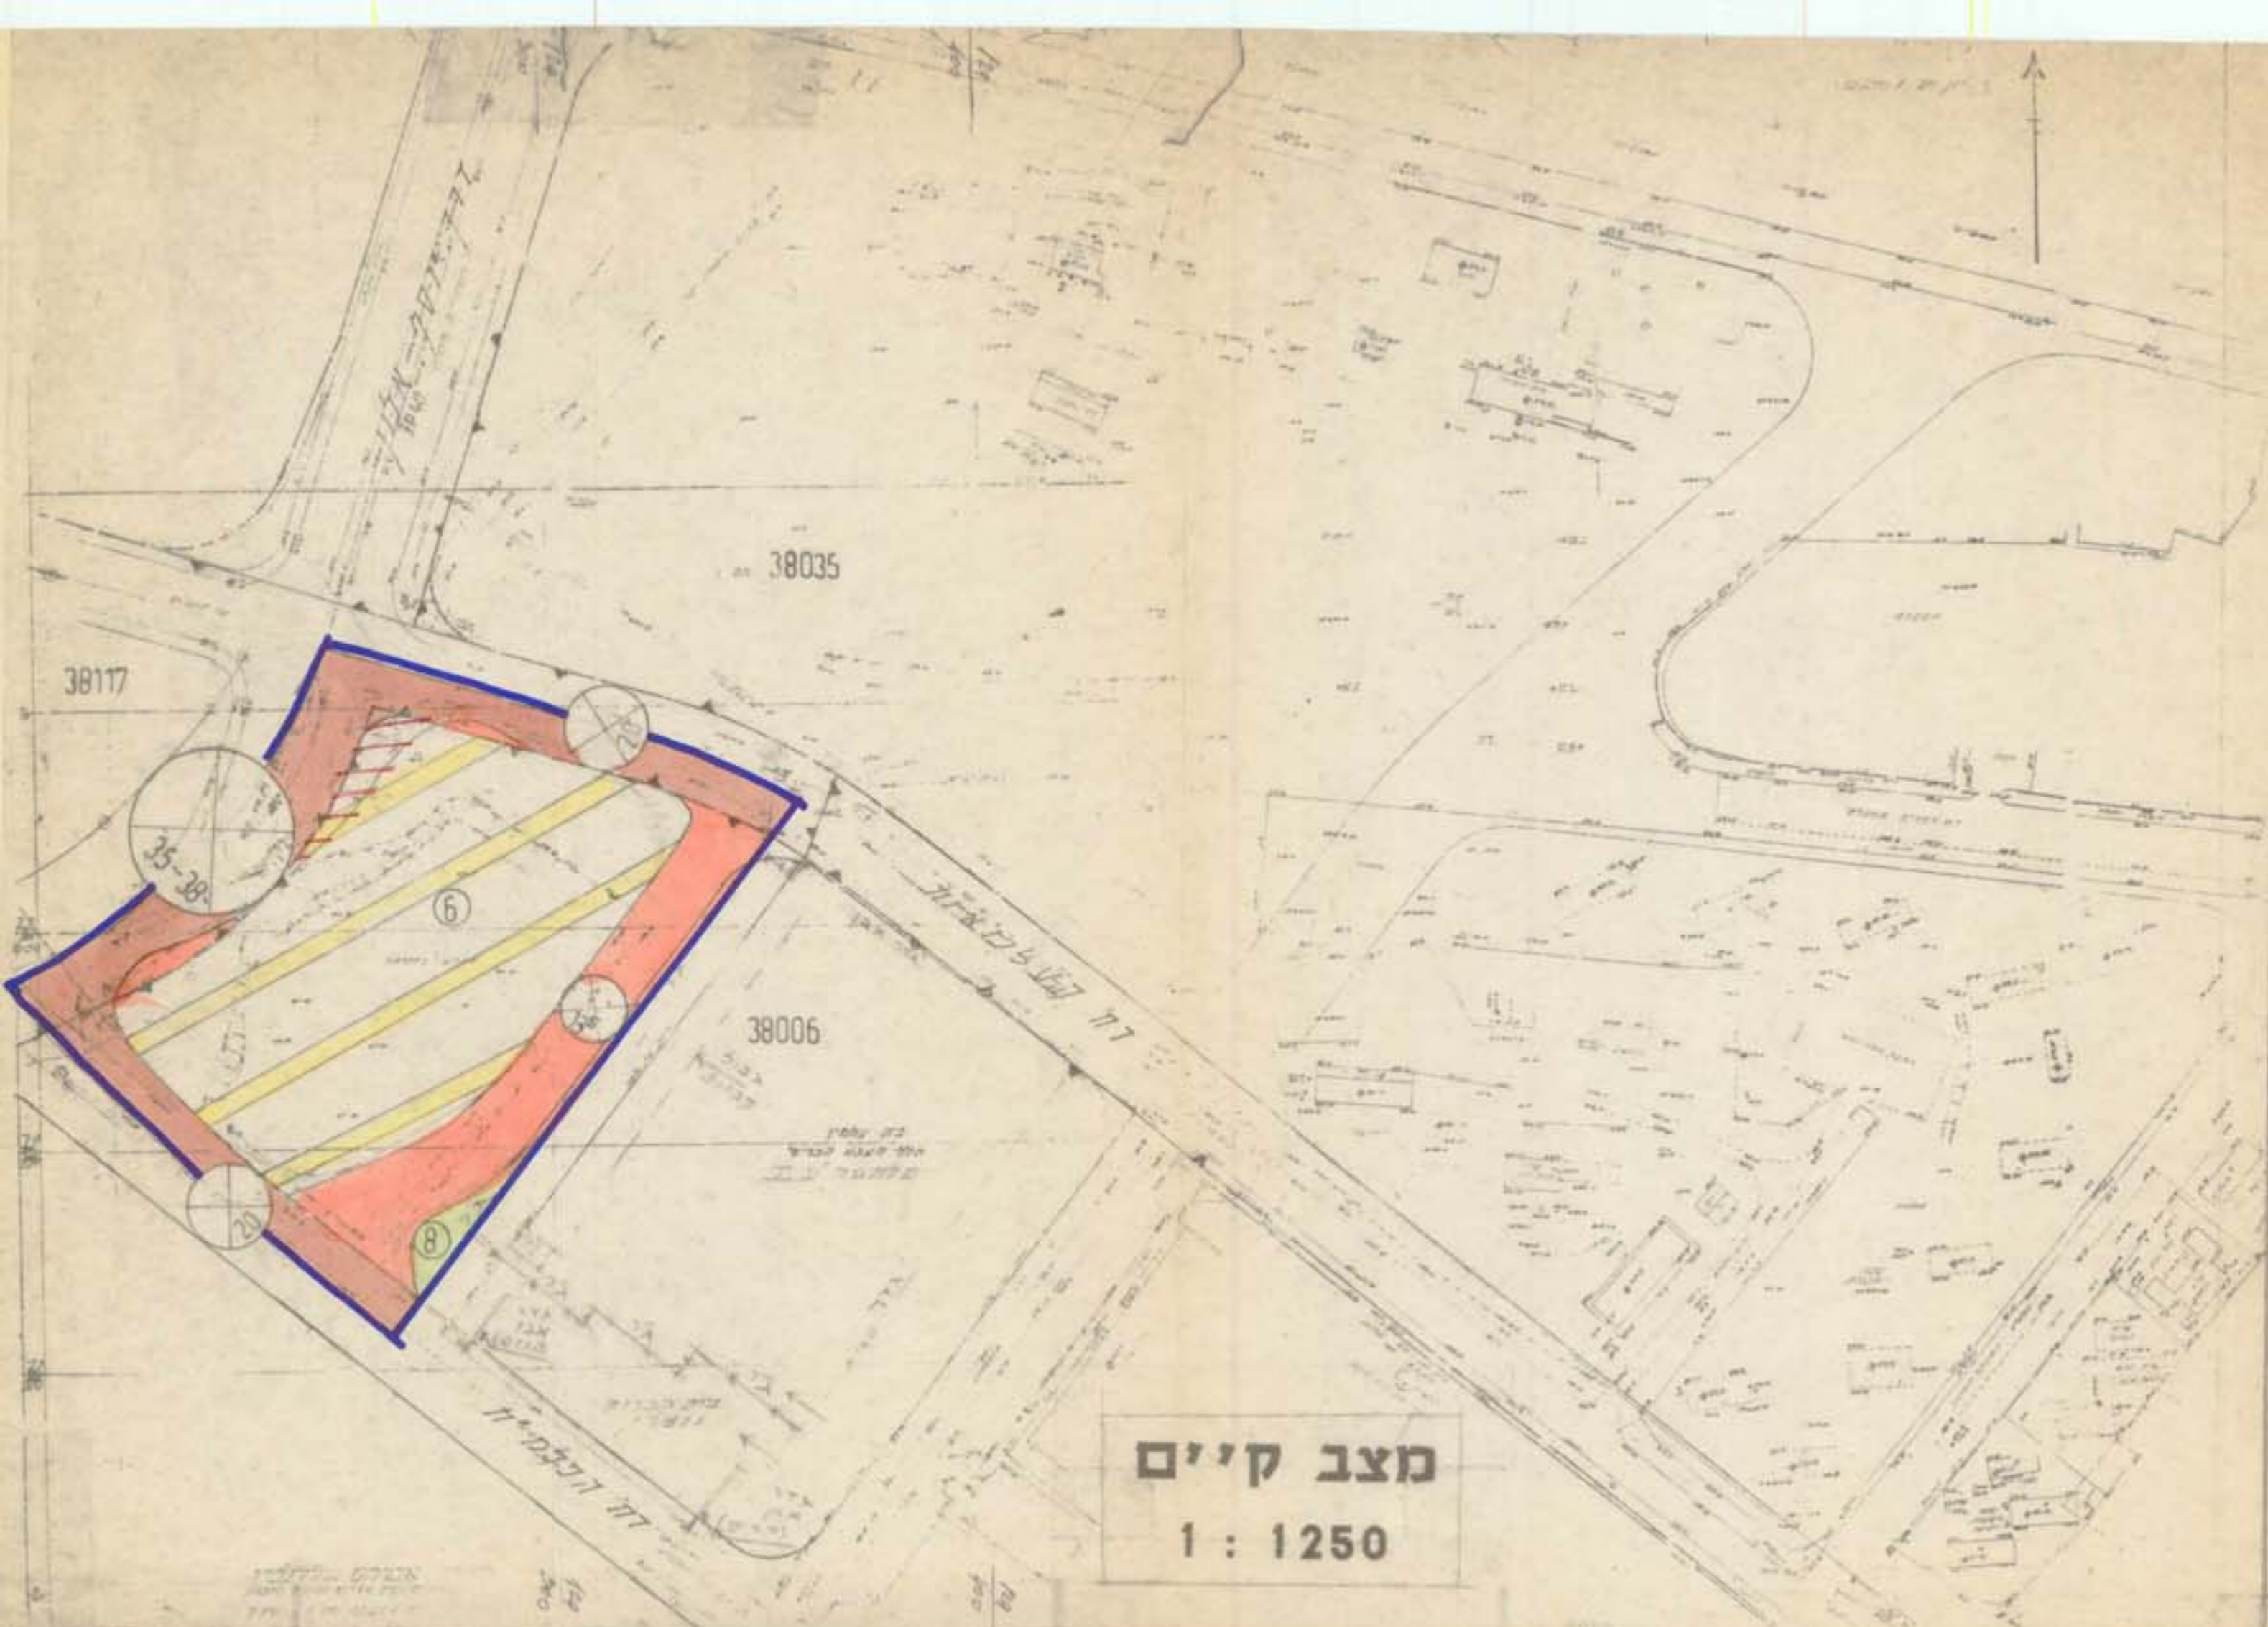


**מצב קיים**  
1 : 1250



**תושים הסביבה**  
1 : 10 000

- מקרא**
- גבול התכנית
  - שטח לתכנון בעתיד
  - שטח ציבורי פתוח
  - אזור אשכול מגורים ומעמד
  - דרך קיימת
  - דרך מוצע
  - דרך לביטול
  - סו בנין
  - גבול שטח גינון (לציבור)
  - מס' הדרך
  - סו בנין
  - מחב הדרך

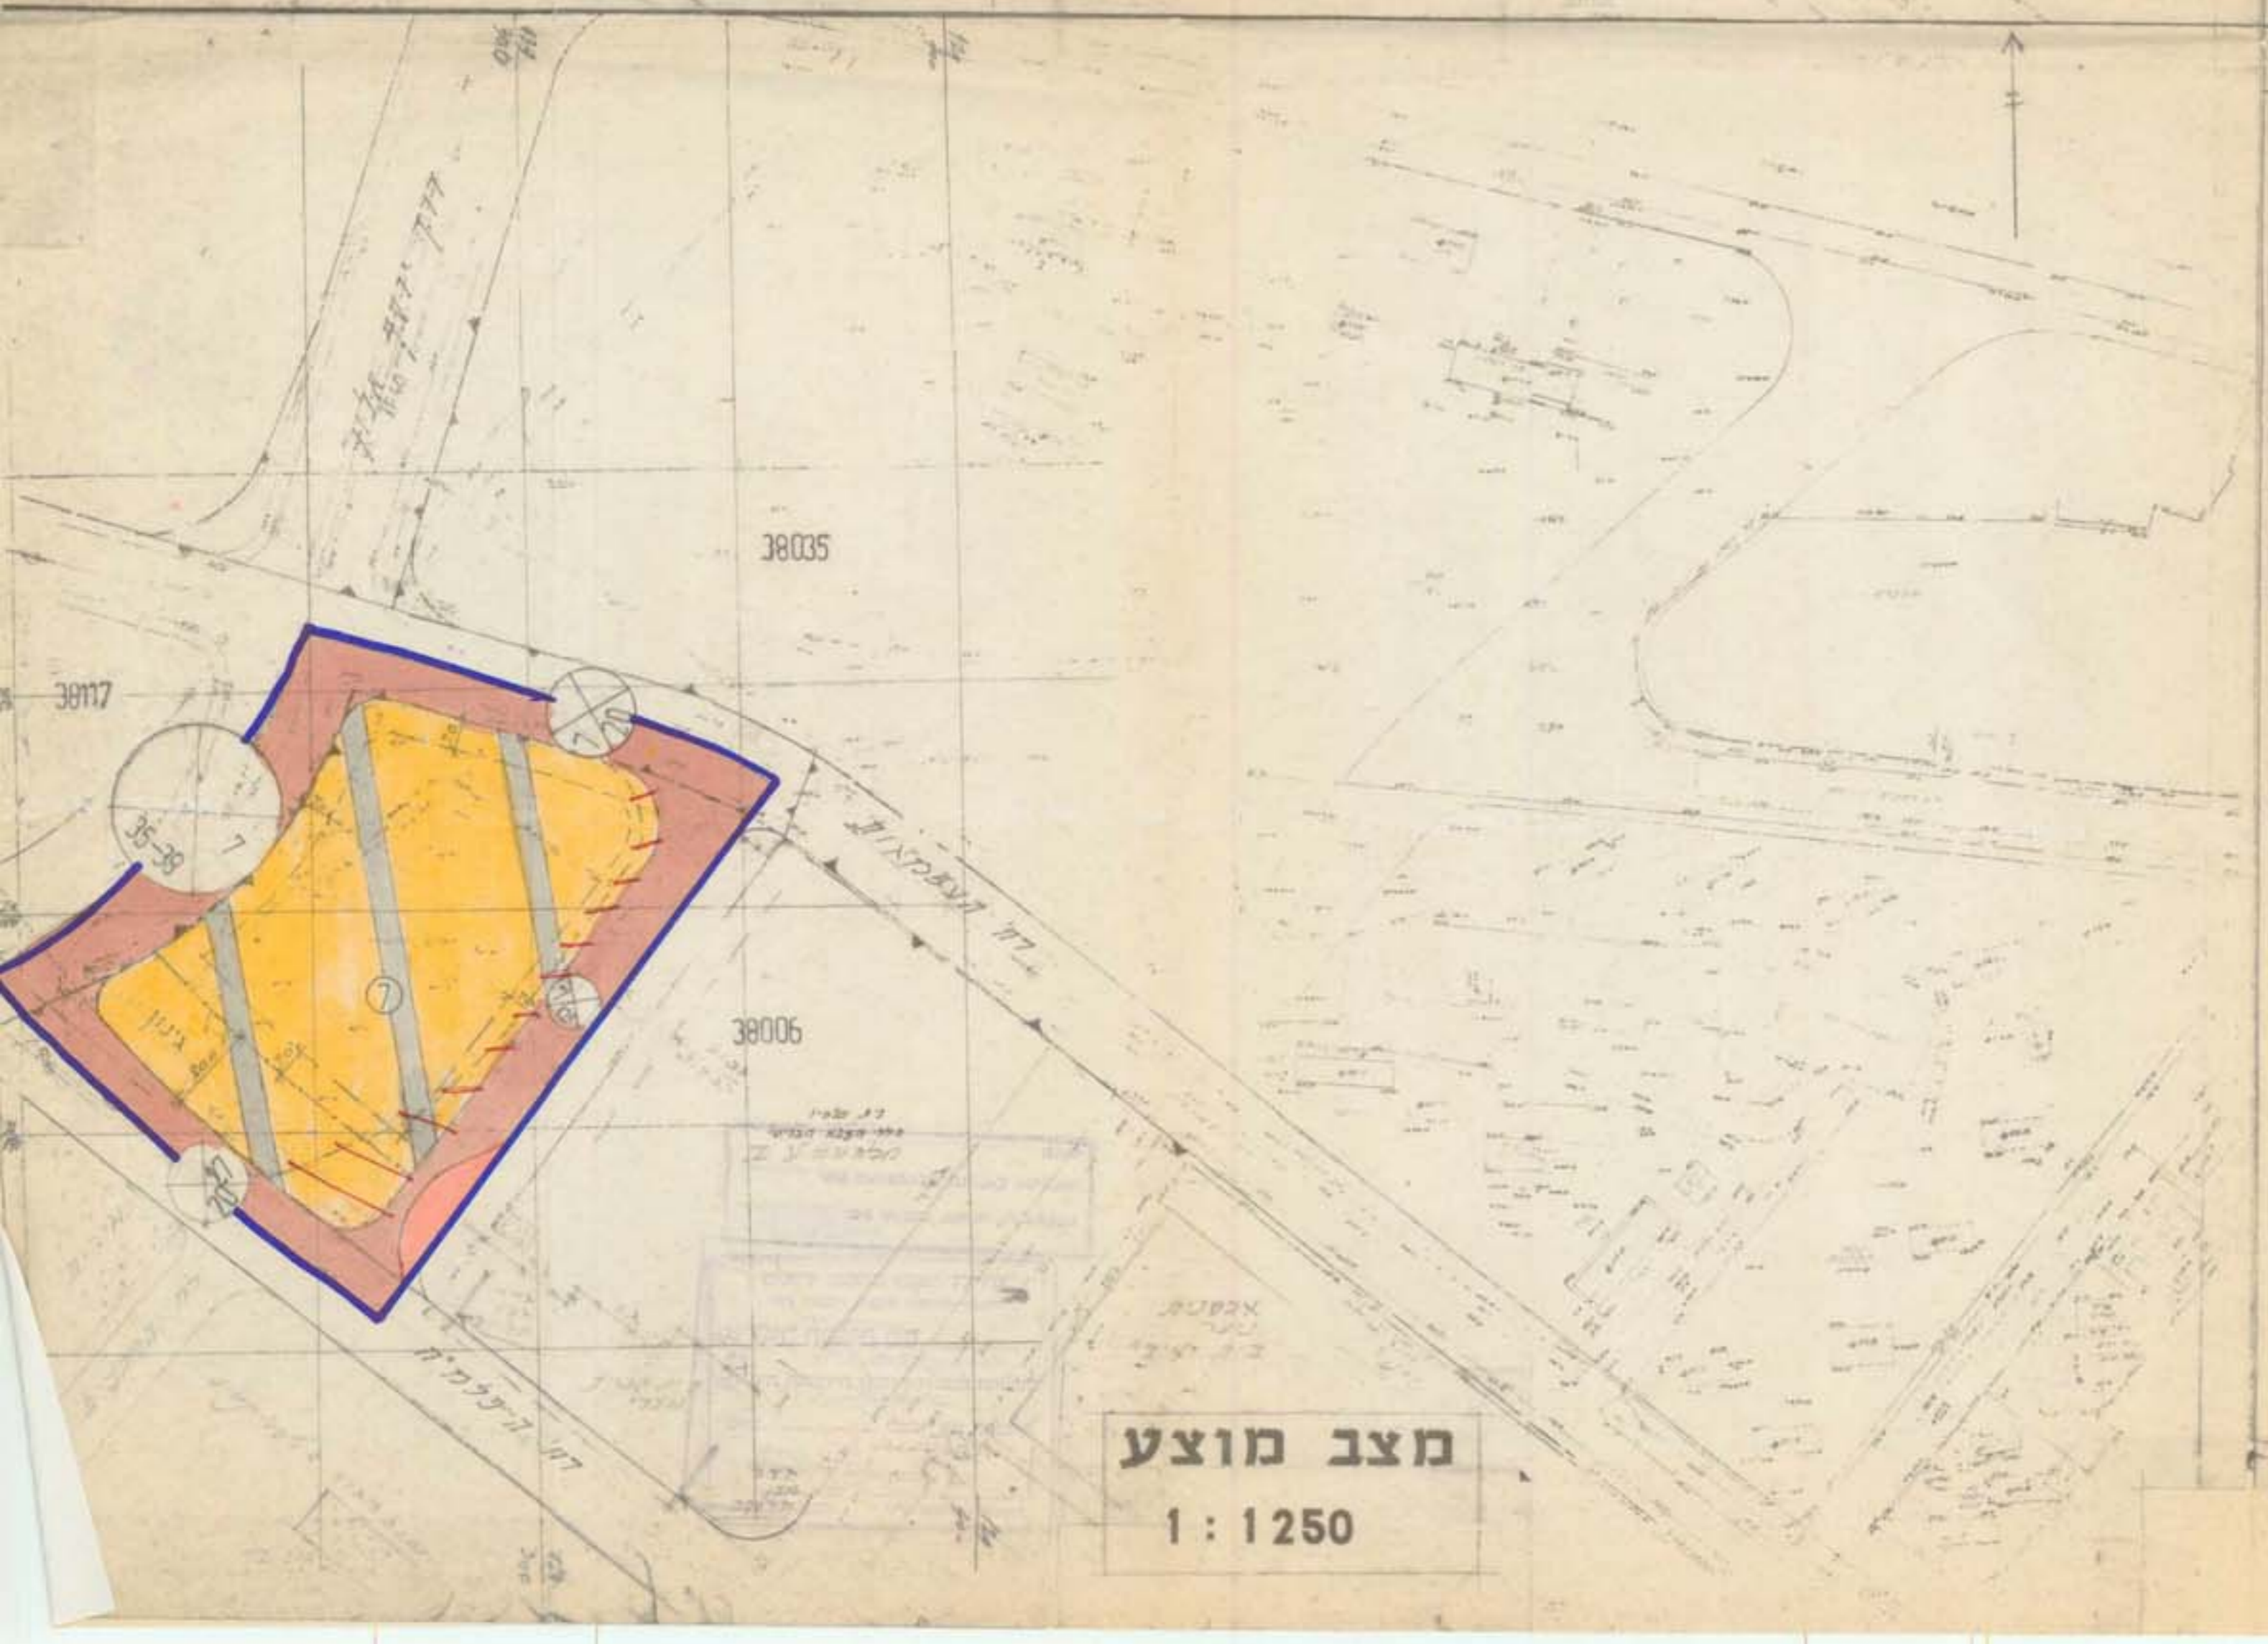

**מצב מוצע**  
1 : 1250

29-6-93

**טבלת שטחים**

מצב מוצע			מצב קיים		
שטח מגרש	שטח בדונם % ב'	שטח בדונם %	שטח מגרש	שטח בדונם %	שטח בדונם %
6	59.7	57.5	6	57.5	57.5
8	8590	8.270	8	8.270	8.270
		1.0		0.150	0.150
	40.3	5797		41.5	5.967
	100	14.387		100	14.387